


מצב מאושר
 קנה מידה 1:250

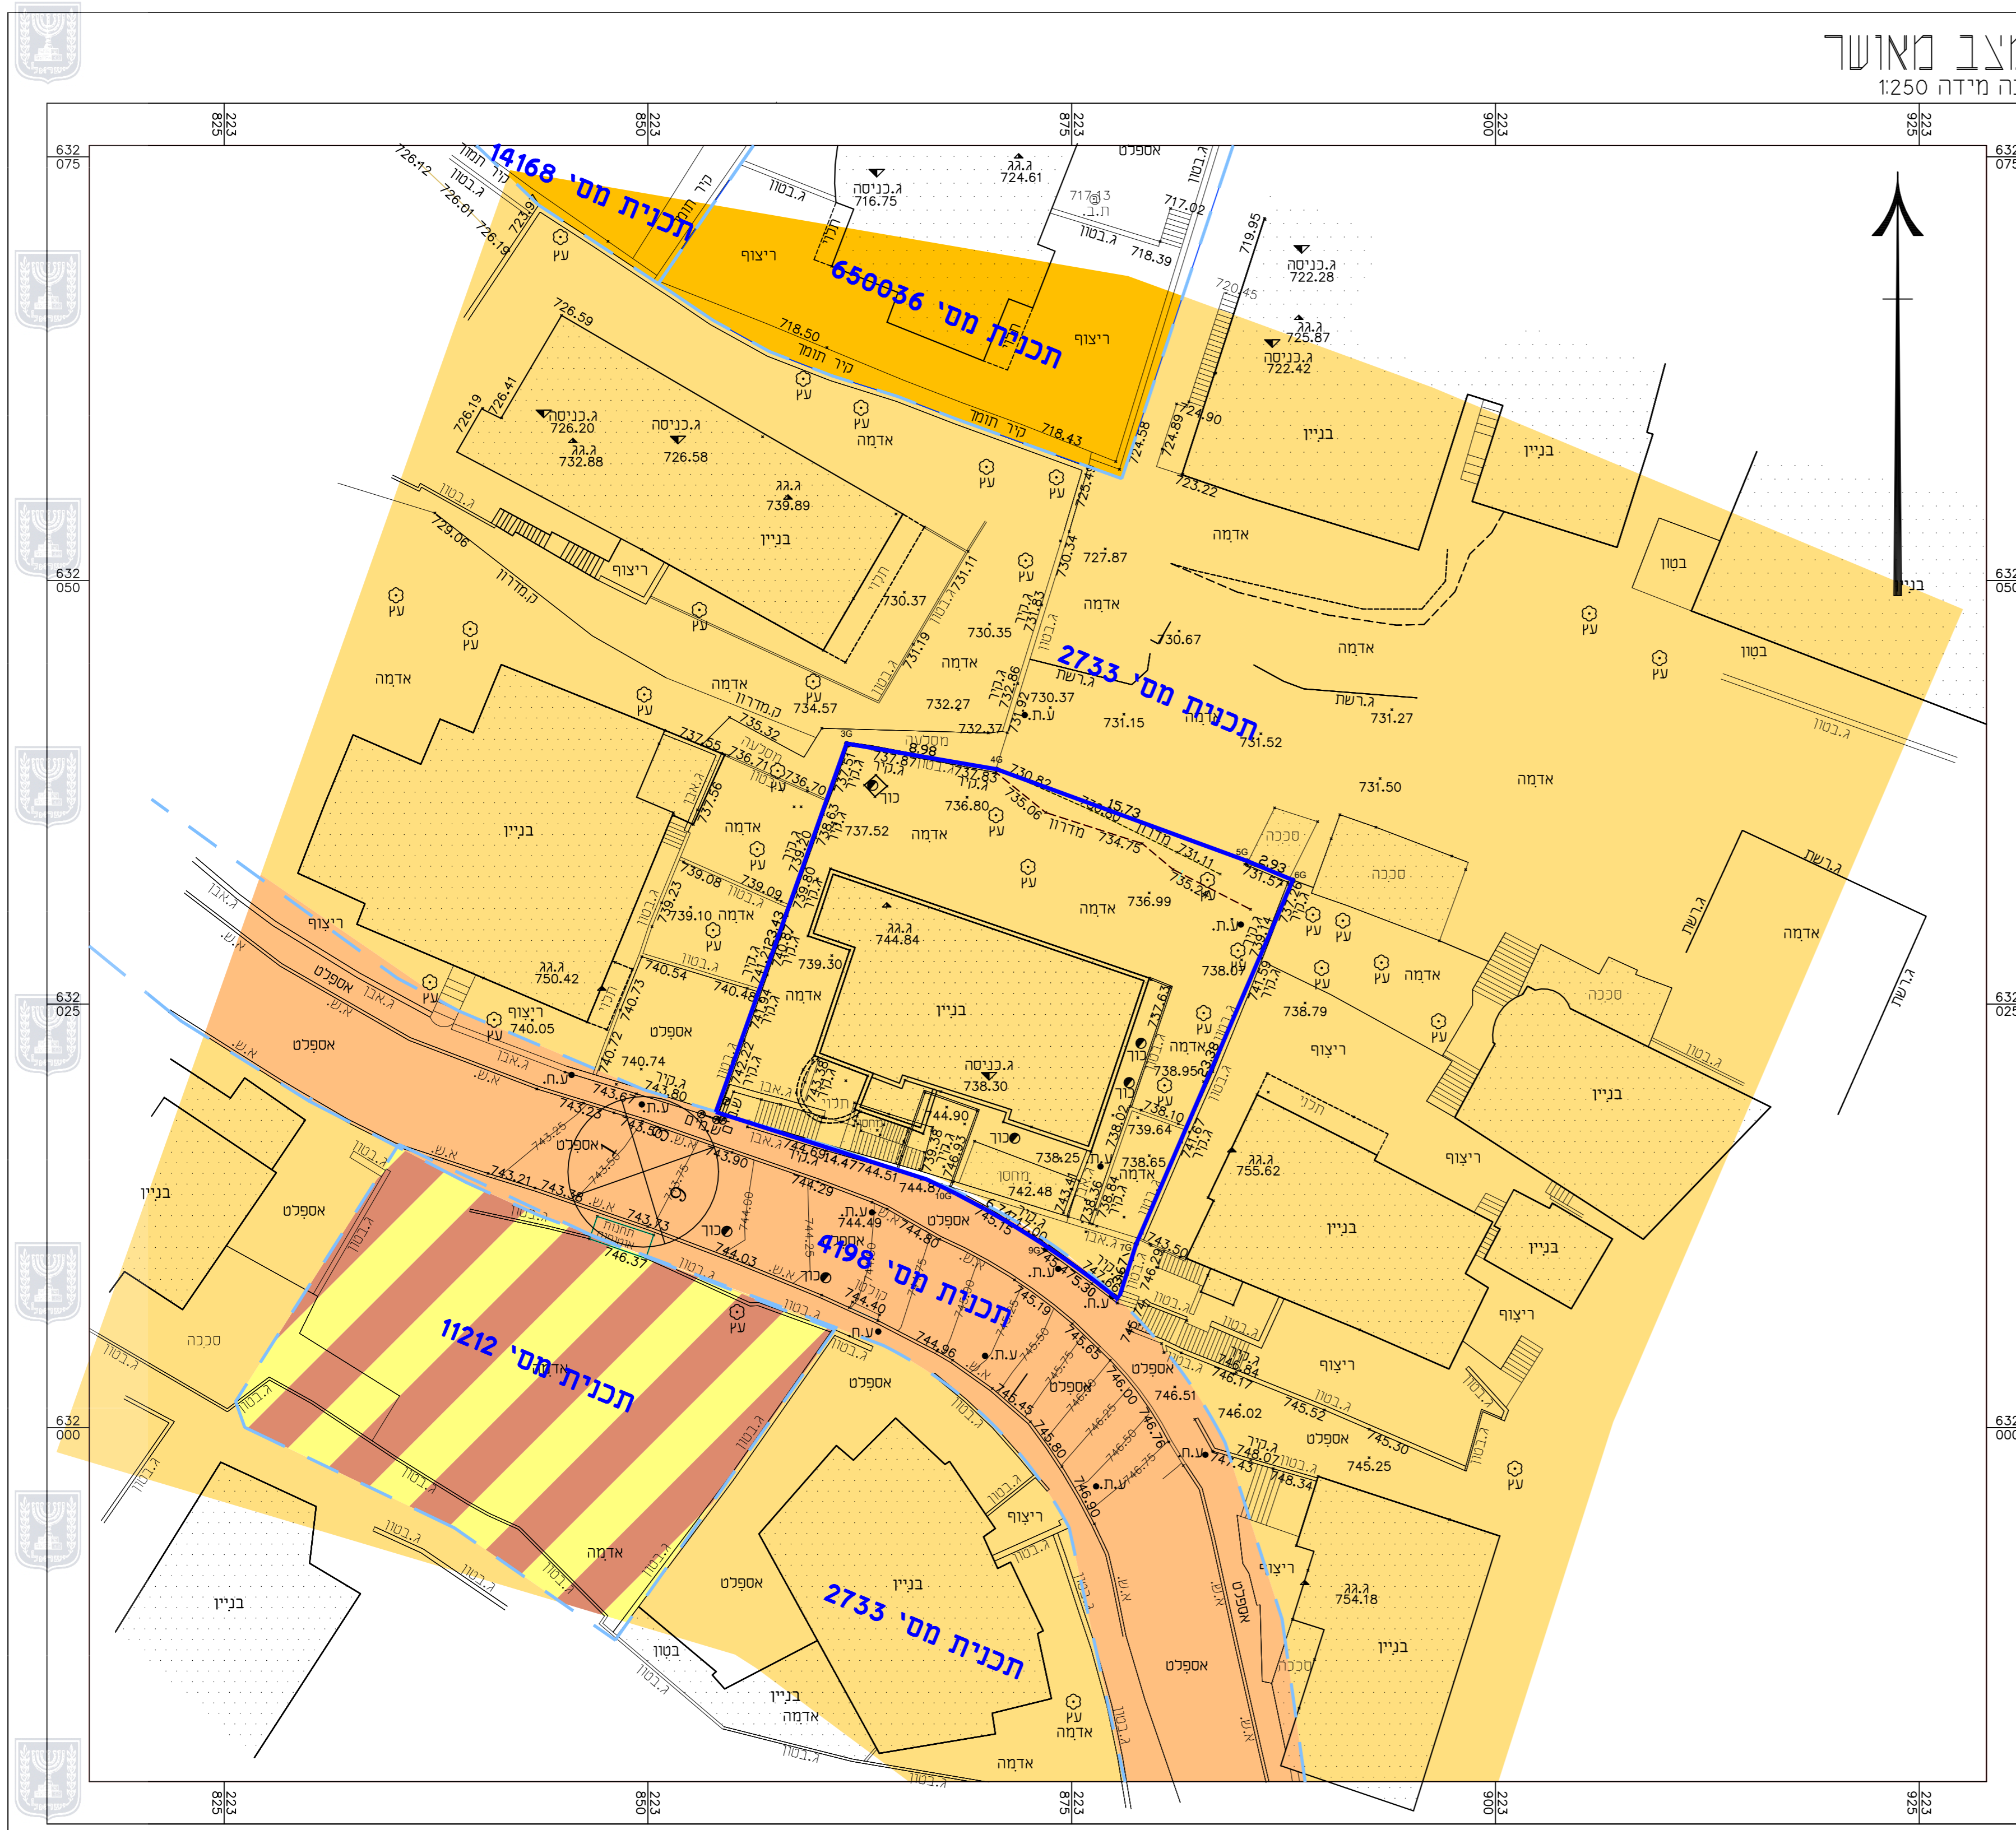

- מקרא מצב מאושר
- גבול תכנית ומספרה
 - גבול תכנית מאושרת
 - אזור מגורים 5
 - דרך מאושרת
 - מגורים ב'
 - אזור גלעין הכפר
 - בנין קיים
 - מספר דרך קו בנין רוחב הדרך

תכנית מס' 101-0875443
תוספת קומות לבנין מגורים ברחי אל סהל שכי א סור, ירושלים
תכנית מתאר מקומית
תשריט

איחוד וחלוקה	סמכות ראשית	אופי התכנית
ללא איחוד וחלוקה	ועדה מחוזית	תכנית שניתן מכיחה להוציא היתרים ואו הרשאות

מחוז: ירושלים
 מרחב תכנון מקומי: ירושלים
 מקום: א-סור
 שטח התכנית: 649 מ"ר
 קנה מידה: 1 : 250

גושים וחלקות בתכנית:

גוש	סוג הגוש	חלקות בשלמותן	חלקי חלקות
30897	לא מוסדר	—	—


חותמות מוסד התכנון:

שלב: הגשה
 מחדורה: 1
 תאריך: 05.07/2020

שמות וחתימות:

שם	תפקיד	חתימה
יוזמי ומגישי התכנית	ציאד קאסיס א-סור-ירושלים	
בעל עניין בקרקע	ציאד קאסיס א-סור-ירושלים	

שם	תפקיד	חתימה
עורך התכנית	AL SAHAR SUKRAMI - ENGINEERING OFFICE אבו מוחמד אבו ג'אס ירושלים - ת.ד. 38164	
מודד	דוויק אהמד בית תינה-ירושלים-	

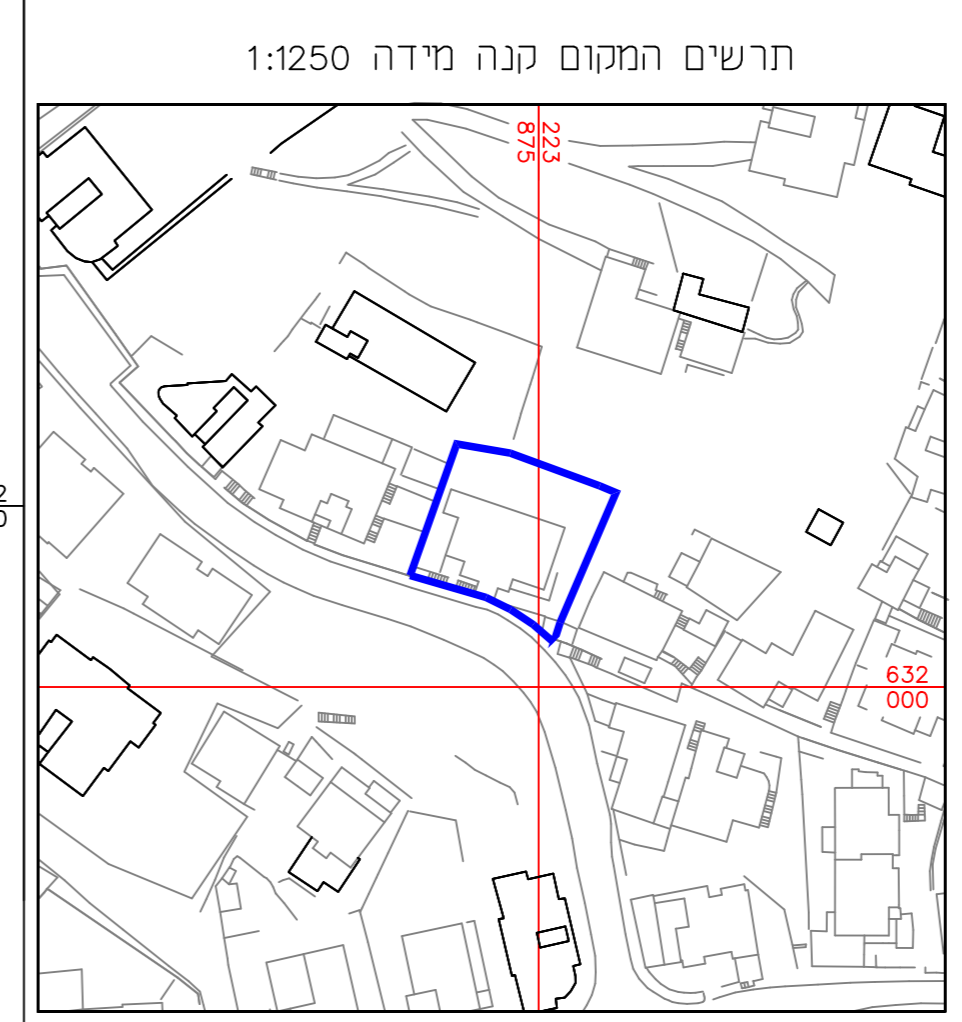

הצהרת המודד
 הריני מצהיר בואת כי מידת המפה הסופוגרפית/מצבית המוהות רקע לתוכנית זו, נערכה על ידי: ביום 20.06.20 והיא רוכנה לפי הוראות נוהל מבאת וברתאם להוראות החוק ולתקנות המודדים שבתוקף. דיוק הקו הכחול והמדסטר: מדידה גרפית. קו כחול (בלבד) ברמה אנליטית. מדידה אנליטית מלאה ברמת תציר (כולל הקו הכחול).
 דוויק אהמד 1387
 שם המודד מספר רישון חתימה תאריך