מינהל התכנון
חוק התכנון והבניה, התשכ"ה - 1965
מחוז ירושלים
הוועדה המחוזית החליטה ביום :
04/07/2021
להפקיד את התכנית
22/02/2022
יו"ר הוועדה המחוזית

מינהל התכנון
חוק התכנון והבניה, התשכ"ה - 1965
מחוז ירושלים
הוועדה המחוזית החליטה ביום :
22/05/2022
לאשר את התוכנית
01/06/2022
יו"ר הוועדה המחוזית
תאריך

תכנית 152-0941302 21/04/2021 18:40:44

W:\WORK\ABU GHOSH\29528\P58\GD121020A\GD121020
07.01.2021
1 : 250

מחוז : ירושלים
נפה : ירושלים
המקום : אבו גוש
גוש : 29528
חלקה : 58
הוכן עבור : הבעלים
לפי תב"ע מס. הל/132
לפי תצ"ר מס. 1836/2015
השטח : 614 מ"ר

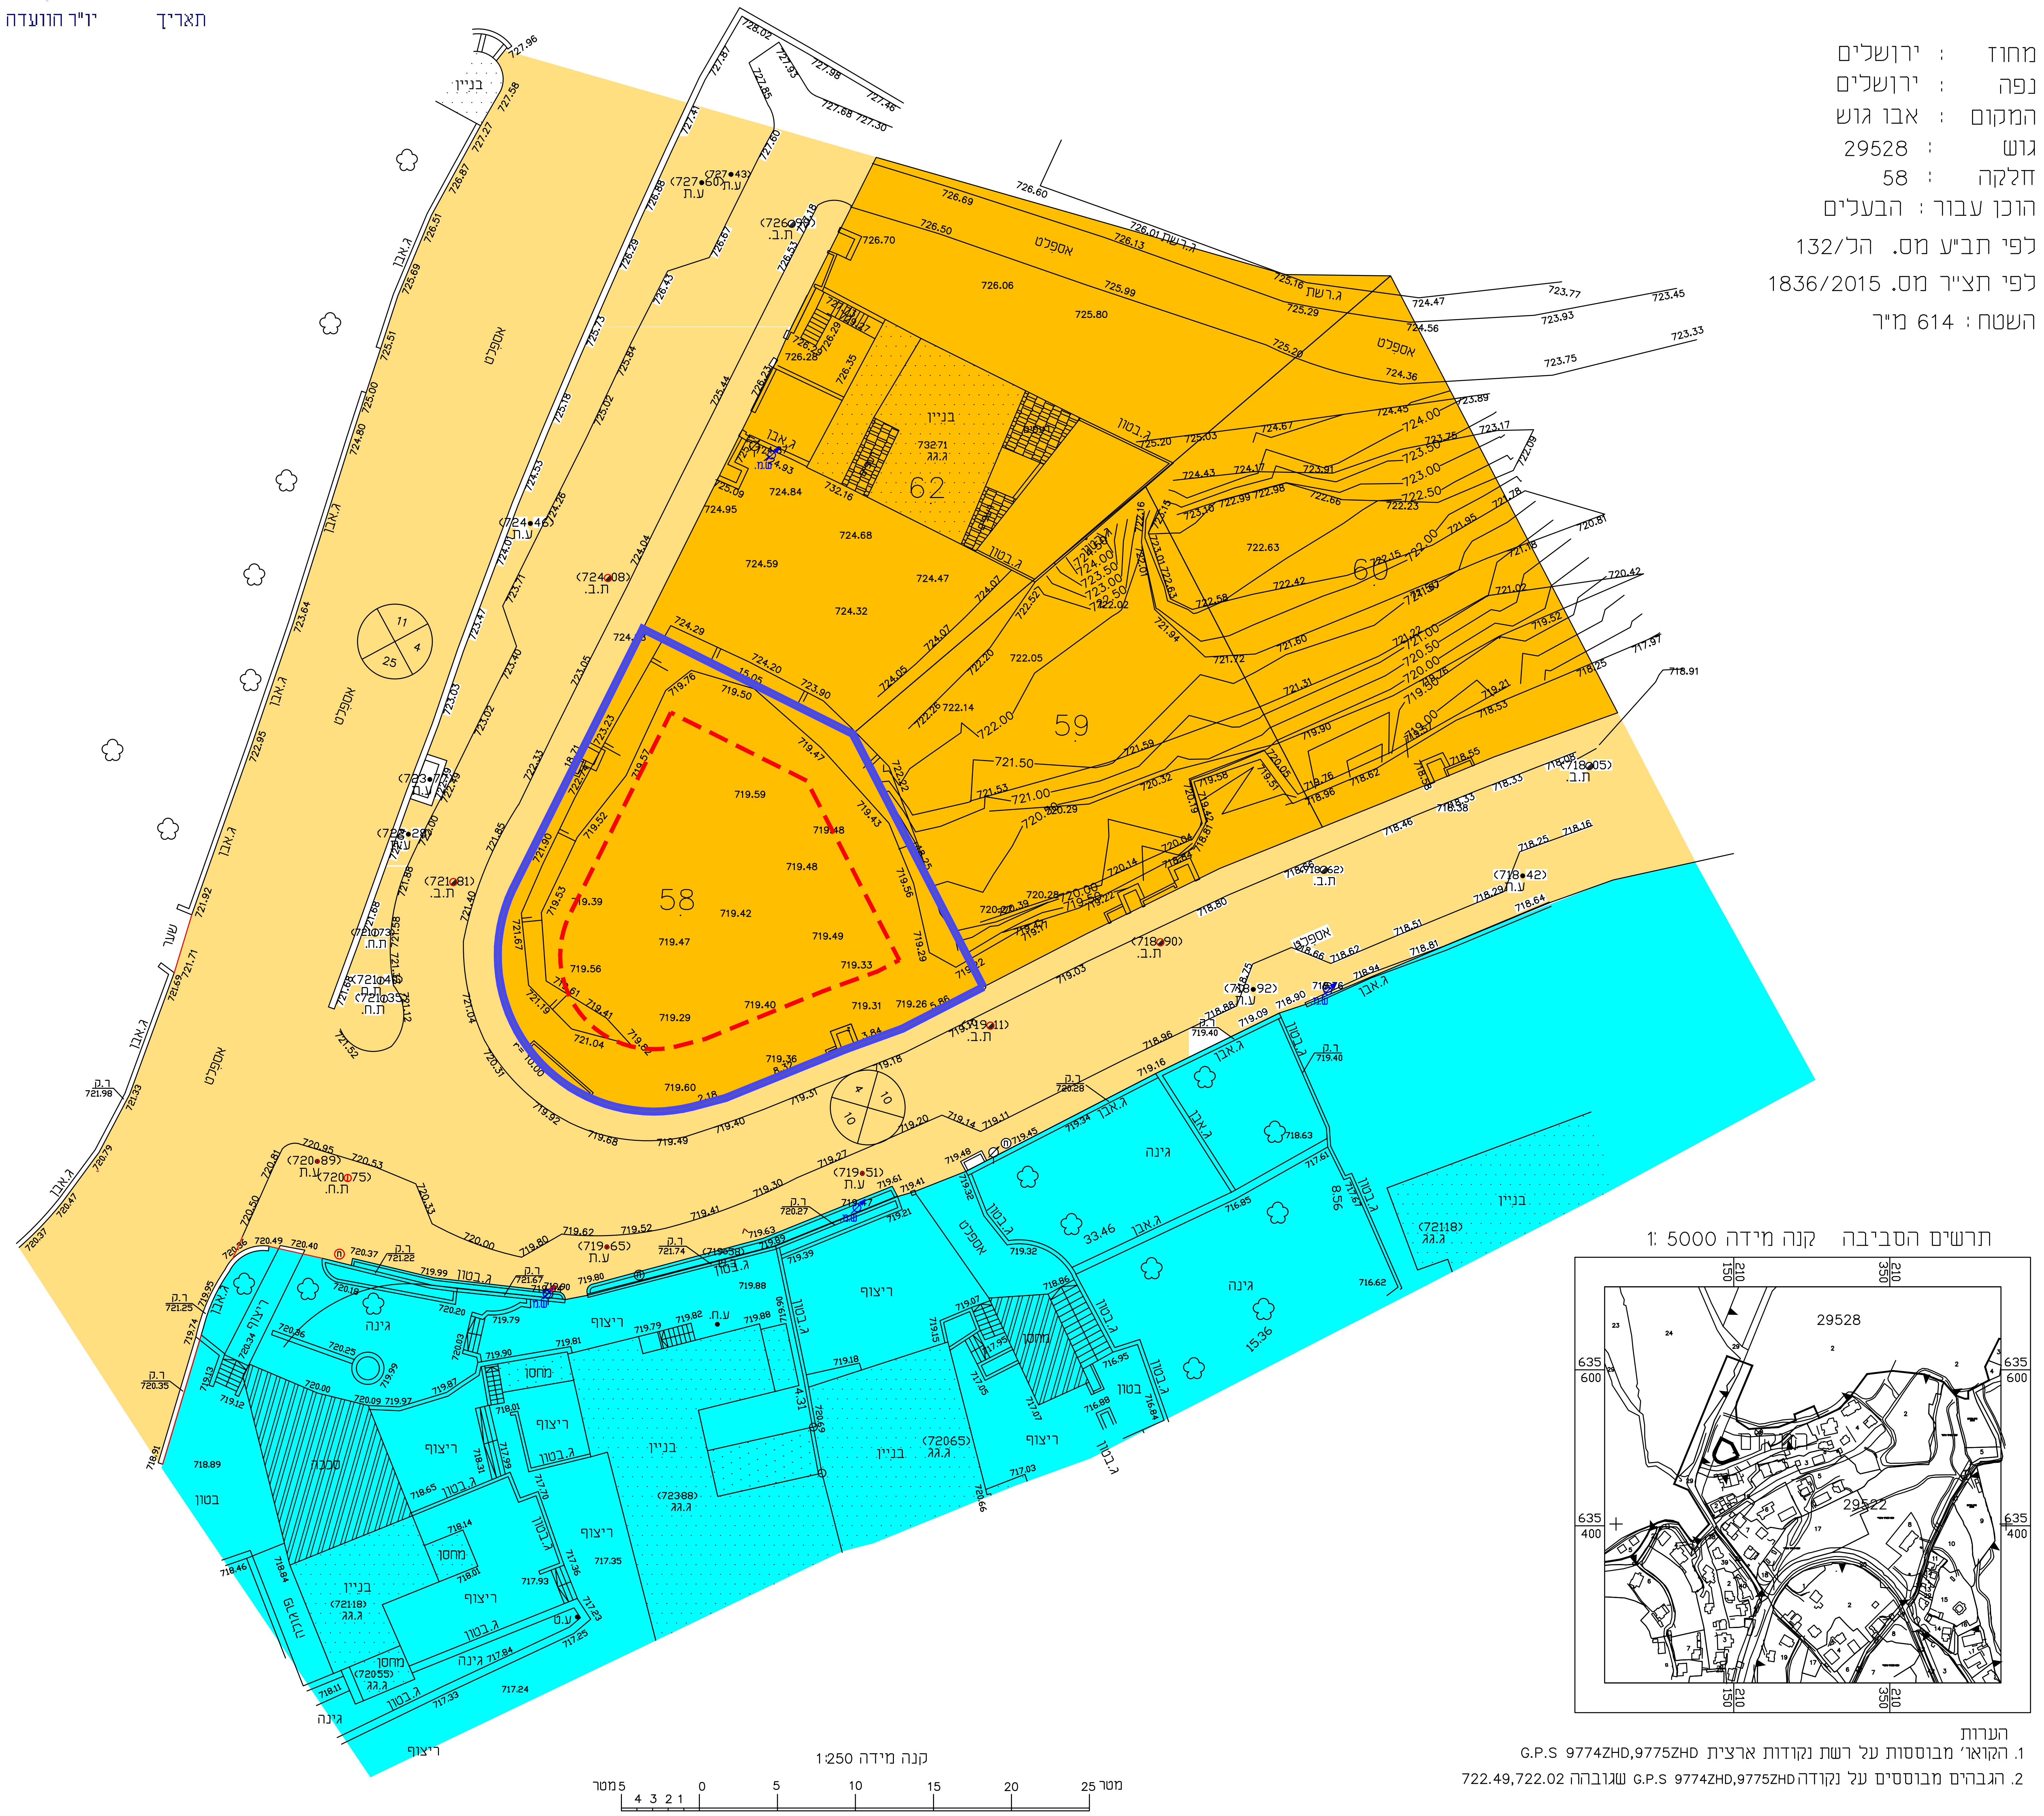

תרשים הסביבה קנה מידה 1: 5000

הערות
1. הקואר' מבוססות על רשת נקודות ארצית G.P.S 9774ZHD,9775ZHD
2. הגבהים מבוססים על נקודה G.P.S 9774ZHD,9775ZHD שגובהה 722.49,722.02

מספר התוכנית: SURVEY_GD121020A

רמת דיוק הקו הכחול והקדסטר: 3
1 = מדידה גרפית
2 = קו כחול (בלבד) ברמה אנליטית
3 = מדידה אנליטית מלאה ברמת תצ"ר

1. המדידה המקורית:
הריני מצהיר בזאת כי מדידת המפה הטופוגרפית/המצבית המהווה רקע לתוכנית זו, נערכה על ידי :

ביום: 07-1-2021

והיא הוכנה לפי הוראות נוהל מבא"ת ובהתאם להוראות החוק ולתקנות המודדים שבתוקף.

שם המודד: גבארה תאופיק

מספר רישיון: 991

חתימה: ____________ תאריך: ____________

חוק התכנון והבנייה, התשכ"ה – 1965
תכנית מפורטת

מס' **152-0941302**

שם התכנית
הוספת זכויות בניה
בחלקה 58 גוש 29528 אבו גוש

מצב מאושר גליון 1 מתוך 1

קנ"מ	שם הנספח
1:250	מצב מאושר

תאריך	21/04/2021

שמות וחתימות:

עורך התוכנית	שם: אד' עותמאן פראס תאגיד:	חתימה עותמאן פראס תכנון אדריכלי מ.ר. 46497

מיקרא מצב מאושר

אזור מגורים א	🟧
אזור מגורים ב	🟦
דרך מאושרת	🟨
קו בניין	- - -
גבול תכנית אמיתי	—
גבול תכנית לתצוגה	—
מספר חלקה רשומה	58
מספר גוש	29528
מס' דרך	
קו בניין	0 4 4 0
רוחב הדרך	