


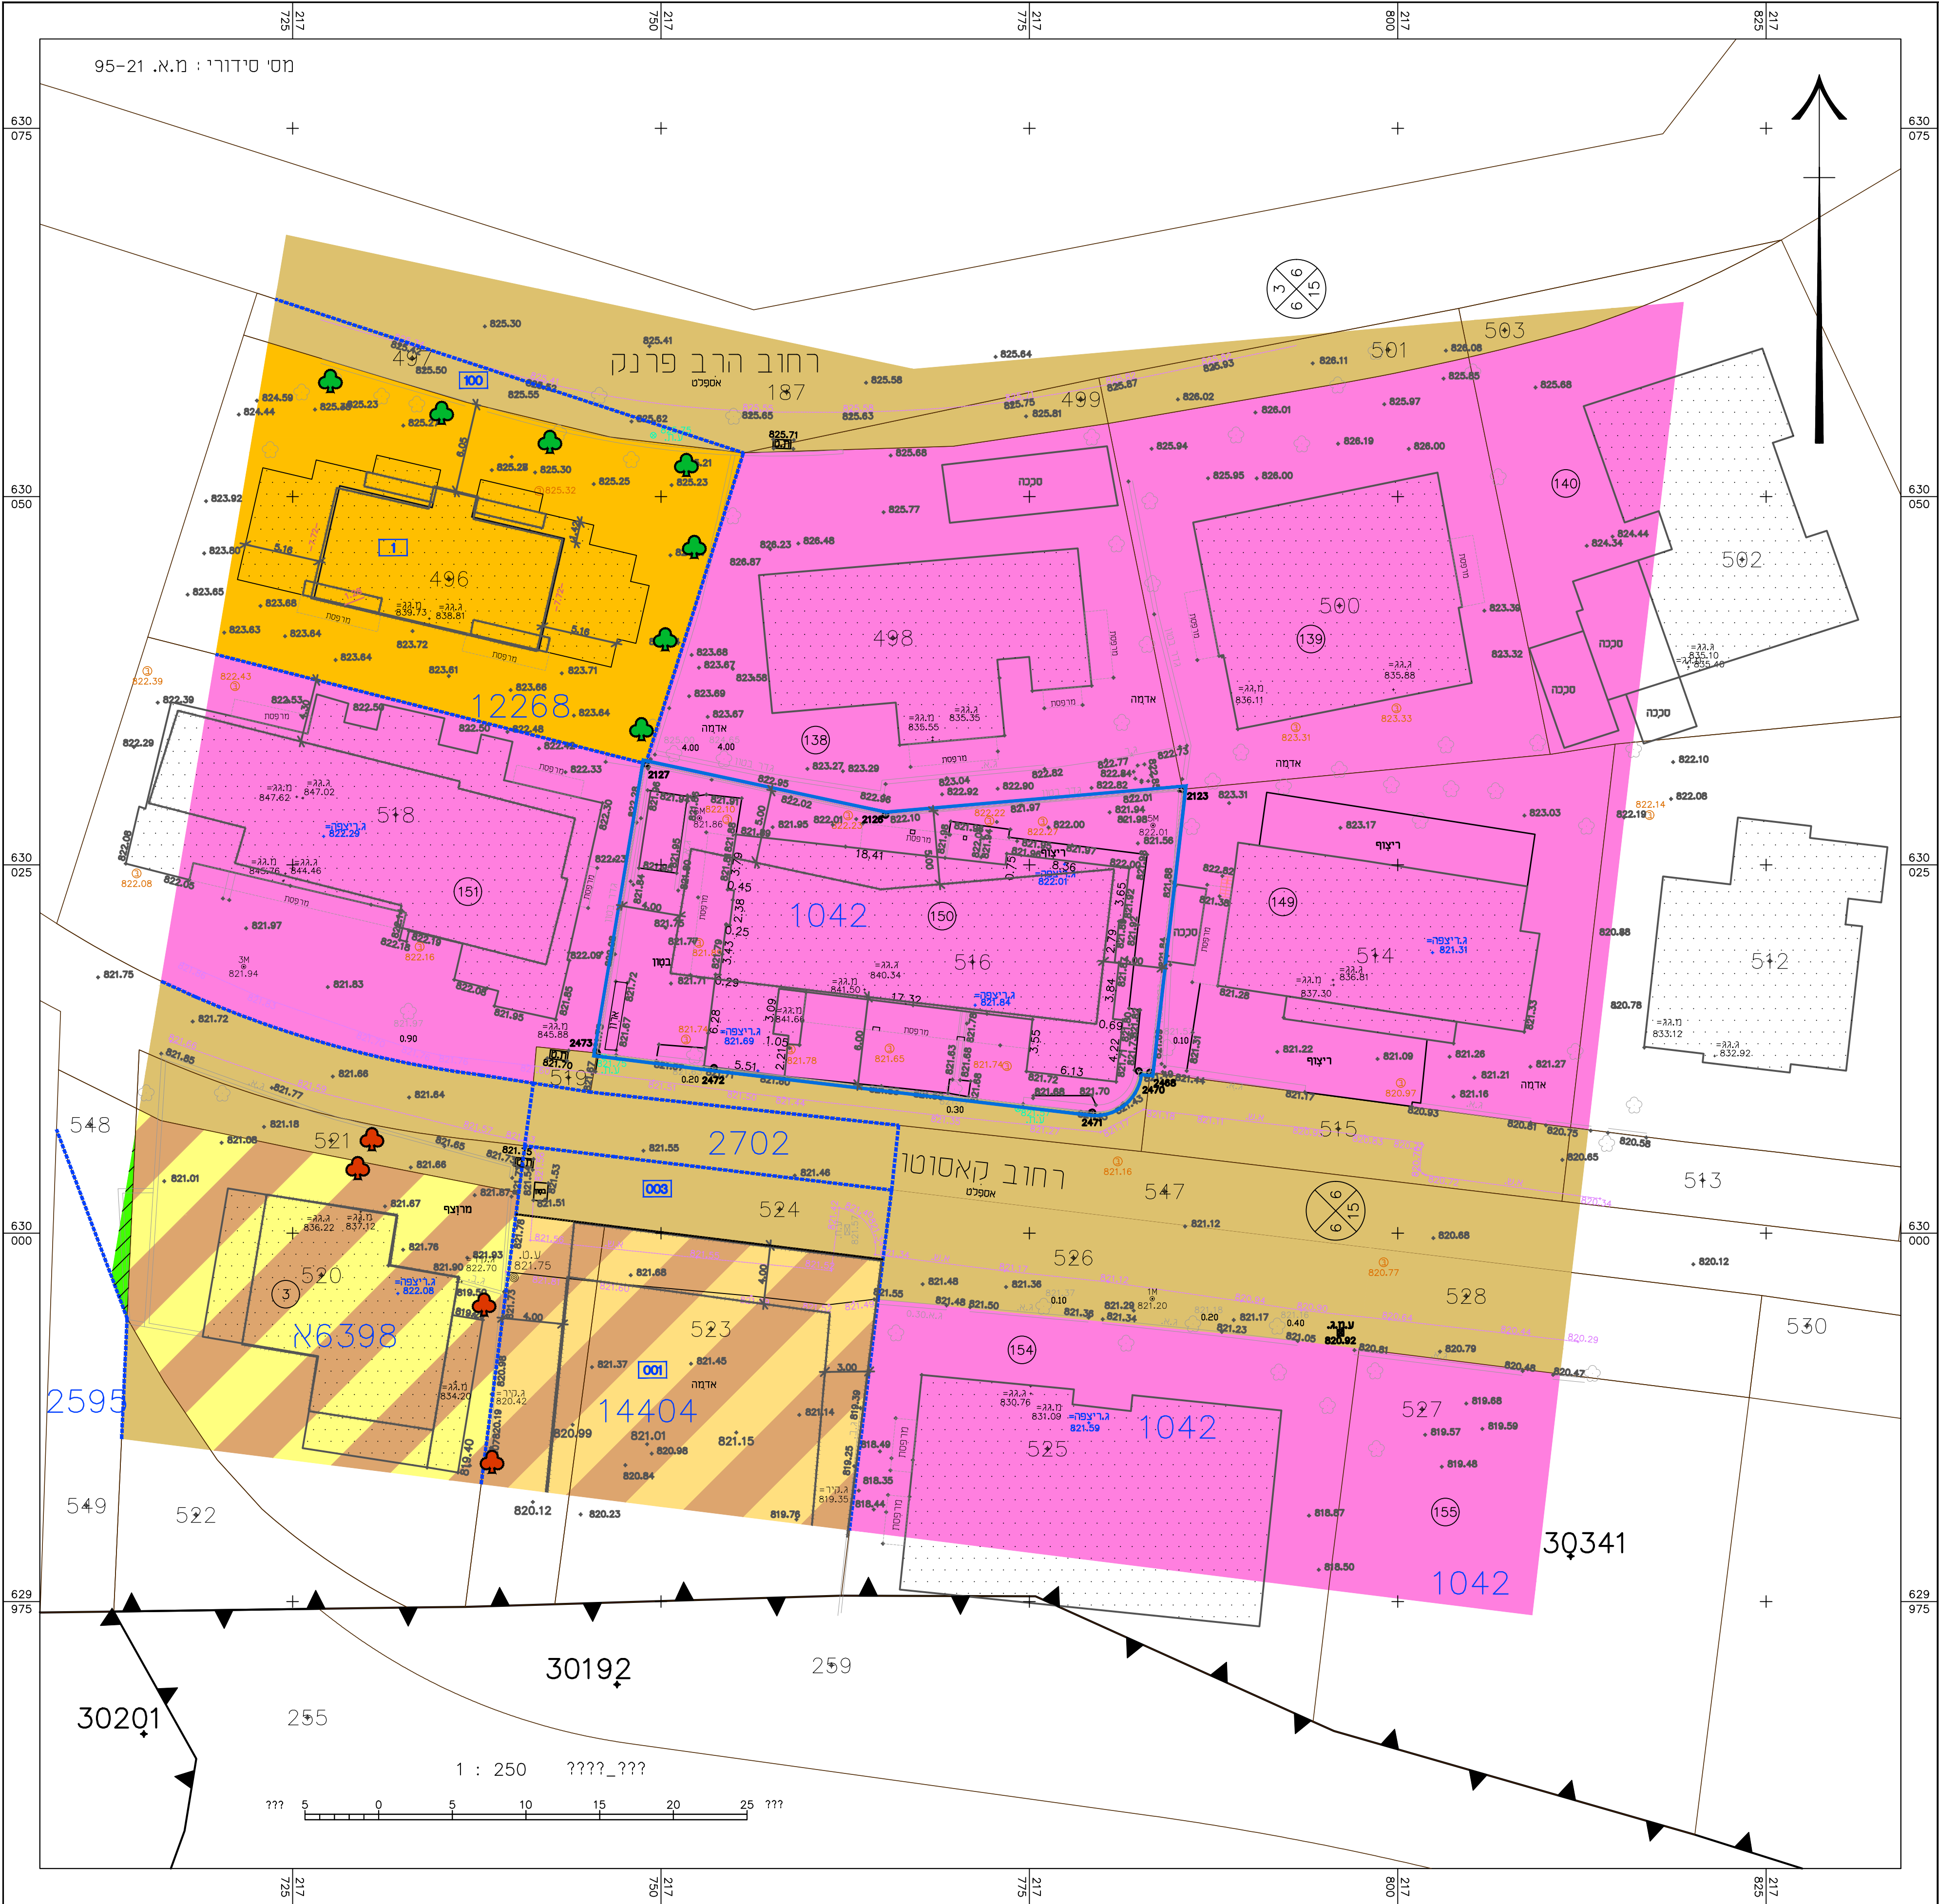

מקרא מצב מאושר

- גבול תכנית מוצעת
- גבול תכנית מאושרת ומספרה 1042
- אזור מגורים 1
- מגורים ב'
- מגורים ומבנים ומסדרות ציבור
- אזור מגורים מיוחד
- דרך מאושרת
- מעבר ציבורי להולכי רגל
- קו בנין מאושר
- עץ כשימור
- עץ בוגר כנטיעה
- בנין קיים
- גבול גוש קיים
- מספר גוש קיים 30341
- גבול חלקה קיימת
- מס חקקה קיימת 516
- גבול מגרש מאושר
- מס מגרש מאושר 1
- מספר תא שטח
- מספר הדרך
- קו בנין
- רוחב הדרך

מספר התוכנית: 101-0986570
רמת דעת: רמת דעת הנכונת והמסודרת
1 = מדידה גרפית
2 = קו כחול נכונת ברמה אנליטית
3 = מדידה אנליטית מכאה בדוח תצד
1. המדידה המסודרת
2. ריבוי ממוצע בואת כי מדידת תפסה הטופוגרפית/ המצבית המורחב רגע לתוכנית זו. נערה על ידי
09.05.2021
3. ודא הוכנה כפי תוראות נוהל מבאית וברחאם
לדארת והחוק והתקנות המורידים שבתוקף.
שם המודד: יורם אישיב
מספר רישון: 985
תחילה: תאריך: _____

תכנית מתאר מקומית	
מס	101-0986570
שם התכנית: תוספת קומה עליונה לשם תוספת יח"ד חדשה ברח' קאסטור 7.	
תשריט מצב מאושר: גליון 1 מתוך 1	
מחוז	ירושלים
מרחב תכנון מקומי	ירושלים
רשות מקומית	ירושלים
כתובת	בית וגן, רחוב קאסטור 7
הוכן עבור	ידות נכסים ובנין בע"מ
תאריך	7.2.2022
טבלת גושים וחלקות	
מס' גוש	30341
סטטוס	מוסדר
חלקות בשלמות	516
חלק מחלקות	---
רשימת תכניות מאושרות	
תרשים סביבה	
שם הנספח: קניין	
תכנית מצב מאושר	1:250
תרשים סביבה	1:250
שמות וחתימות	
תאריך: 12.5.2021	תשריט מצב מאושר
חתימה: _____	פרט: מדידה ועדושים
אלישיב	
מדידות והנדסה בע"מ הנדסה אורחות וגיאודסיה, מדידות ומיפוי אורחות רח' הרבים 9, ירושלים * שדרות הרב 3 ג'ג, מודיעין טל: 02-6793012, פקס: 02-6797852 * E-mail: OFFICE@ALISHIVI.IL	
מיסה: מיכאל אלישיב ז"ל רישון מס' 196 מודד מוסמך ושמיא מטרקעין יורם אישיב - מודד מוסמך, רישון מס' 985	
אין להעתיק או להשתמש בתוכנית זו או בחלק ממנה ללא אישור בכתב מהמודד לא לצרכי רישום	