מינהל התכנון
חוק התכנון והבניה, התשכ"ה - 1965
מחוז ירושלים
הוועדה המחוזית החליטה ביום :
12/06/2022
לאשר את התוכנית
03/08/2022
תאריך יו"ר הוועדה המחוזית

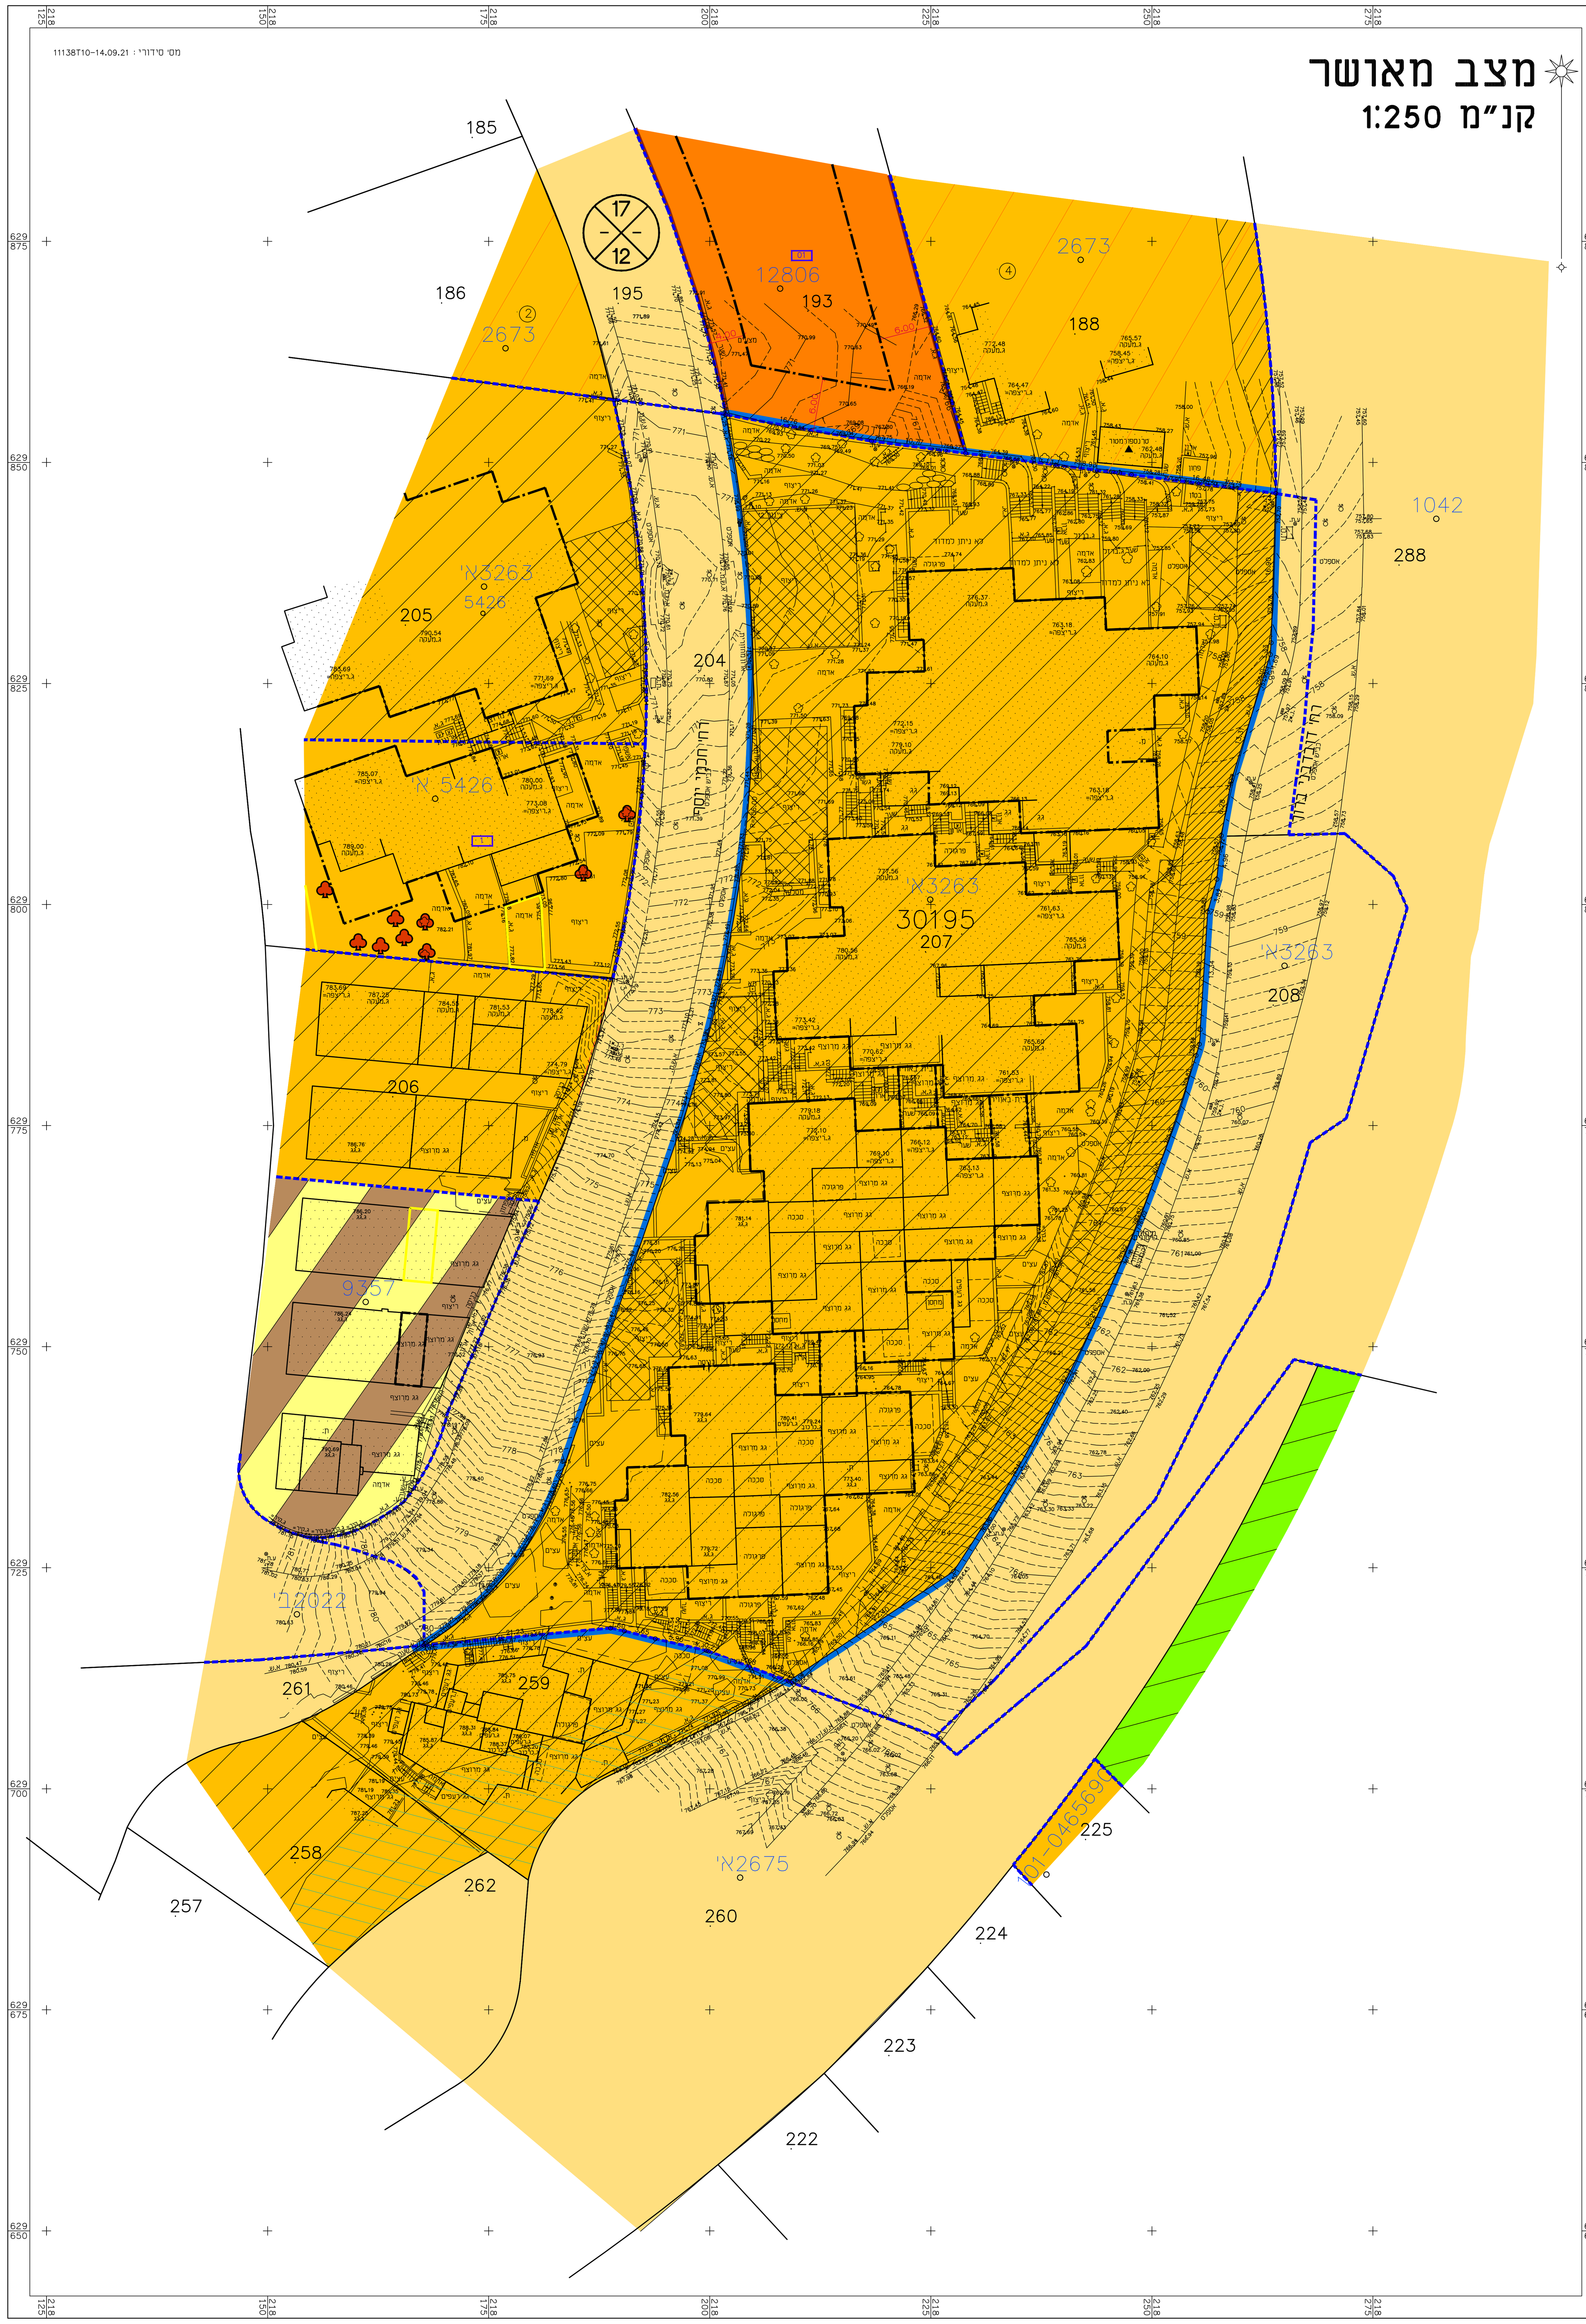


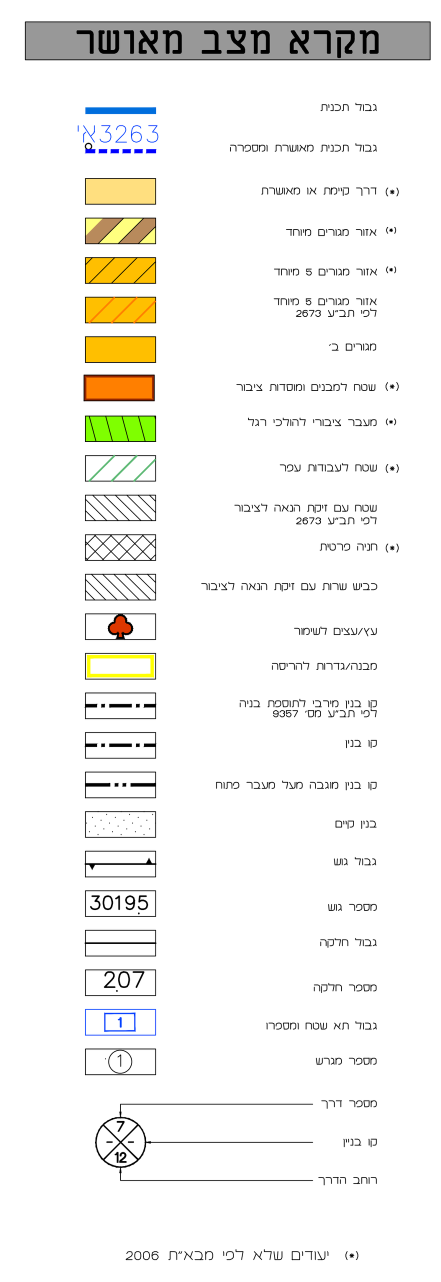


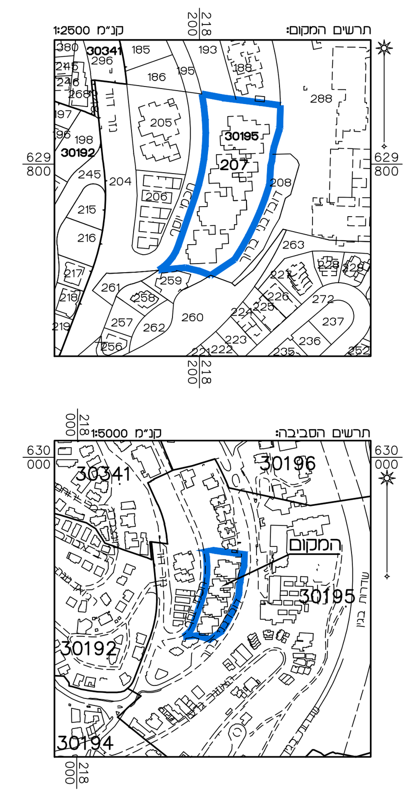

# מצב מאושר

## נספח לתכנית מס' 101-0797522

## הרחבות יח"ד ברחוב חכמי יוסף 16 בית וגן, ירושלים

גליון 1 מתוך 1

| | |
|---|---|
| תחולה | רקע |
| תיאור | |
| תאריך עריכת הנספח | 06/10/21 |
| קנ"מ | 1:250 |
| תרשימים נוספים | קנ"מ |
| תרשים המקום | 1:1250 |
| תרשים סביבה | 1:5000 |

**שמות וחתימות:**

| | | |
|---|---|---|
| עורך הנספח | שם: ראובן אלסטר<br>תאגיד: מימד פוטוגרמטריה מדידות והנדסה בע"מ | חתימה: |

הריני מצהיר בזאת כי המפה הטופוגרפית/ המצבית המהווה רקע לתכנית זו, נערכה על ידי ביום 14.09.21 והיא הוכנה לפי הוראות נוהל מבא"ת ובהתאם להוראות החוק ולתקנות המודדים שבתוקף. דיוק הקו הכחול והקדסטר: מדידה אנליטית מלאה ברמת תצ"ר

| שם המודד | מספר רשיון | חתימה | תאריך |
|---|---|---|---|
| אלסטר ראובן | 502 | | |