

מצב מאושר

תכנית מס' 101-0905687

תוספות בניה להרחבת יחיד קיימות, שח"ל 51,49 גבעת מרדכי

נספח לתכנית	
תחולה	רקע
קנ"מ	1:250
תאריך עריכת הנספח	03/07/2023

רשימת התרשימים	קנ"מ
מצב מאושר	1:250
תרשים סביבה	1:4250
תרשים התמצאות	1:5000

שמות וחתימות:	
חתימה	שם מאיר לוי מודד
עורך הנספח	

נקרא מצב מאושר

גבול תכנית מוצעת

גבול תכנית מאושרת

מס' תכנית מאושרת 12672/מק

אזור מגורים 1

אזור מגורים א'

אזור מגורים ג'

אזור מגורים ד'

אזור מגורים 5 מיוחד

דרך קיימת או מאושרת

שטח ציבורי פתוח (פארק טבע עירוני)

חניה פרטית

גבול גוש

מספר גוש 30183

גבול חלקה

מספר חלקה 122

עץ לעקירה

עץ לשמור

מס' תא שטח 001

קו בנין מאושר

מצב מאושר על פי תכניות ת.מ.62, 1083, 1413, 5635, 11584, 12311, מק/12672, 20000

קנ"מ 1 : 250

מחוז : ירושלים

נפה : ירושלים


מקום : ירושלים

גוש : 30183

חלקות : 122

שטח : 2.930 דונם

כתובת : שח"ל 49

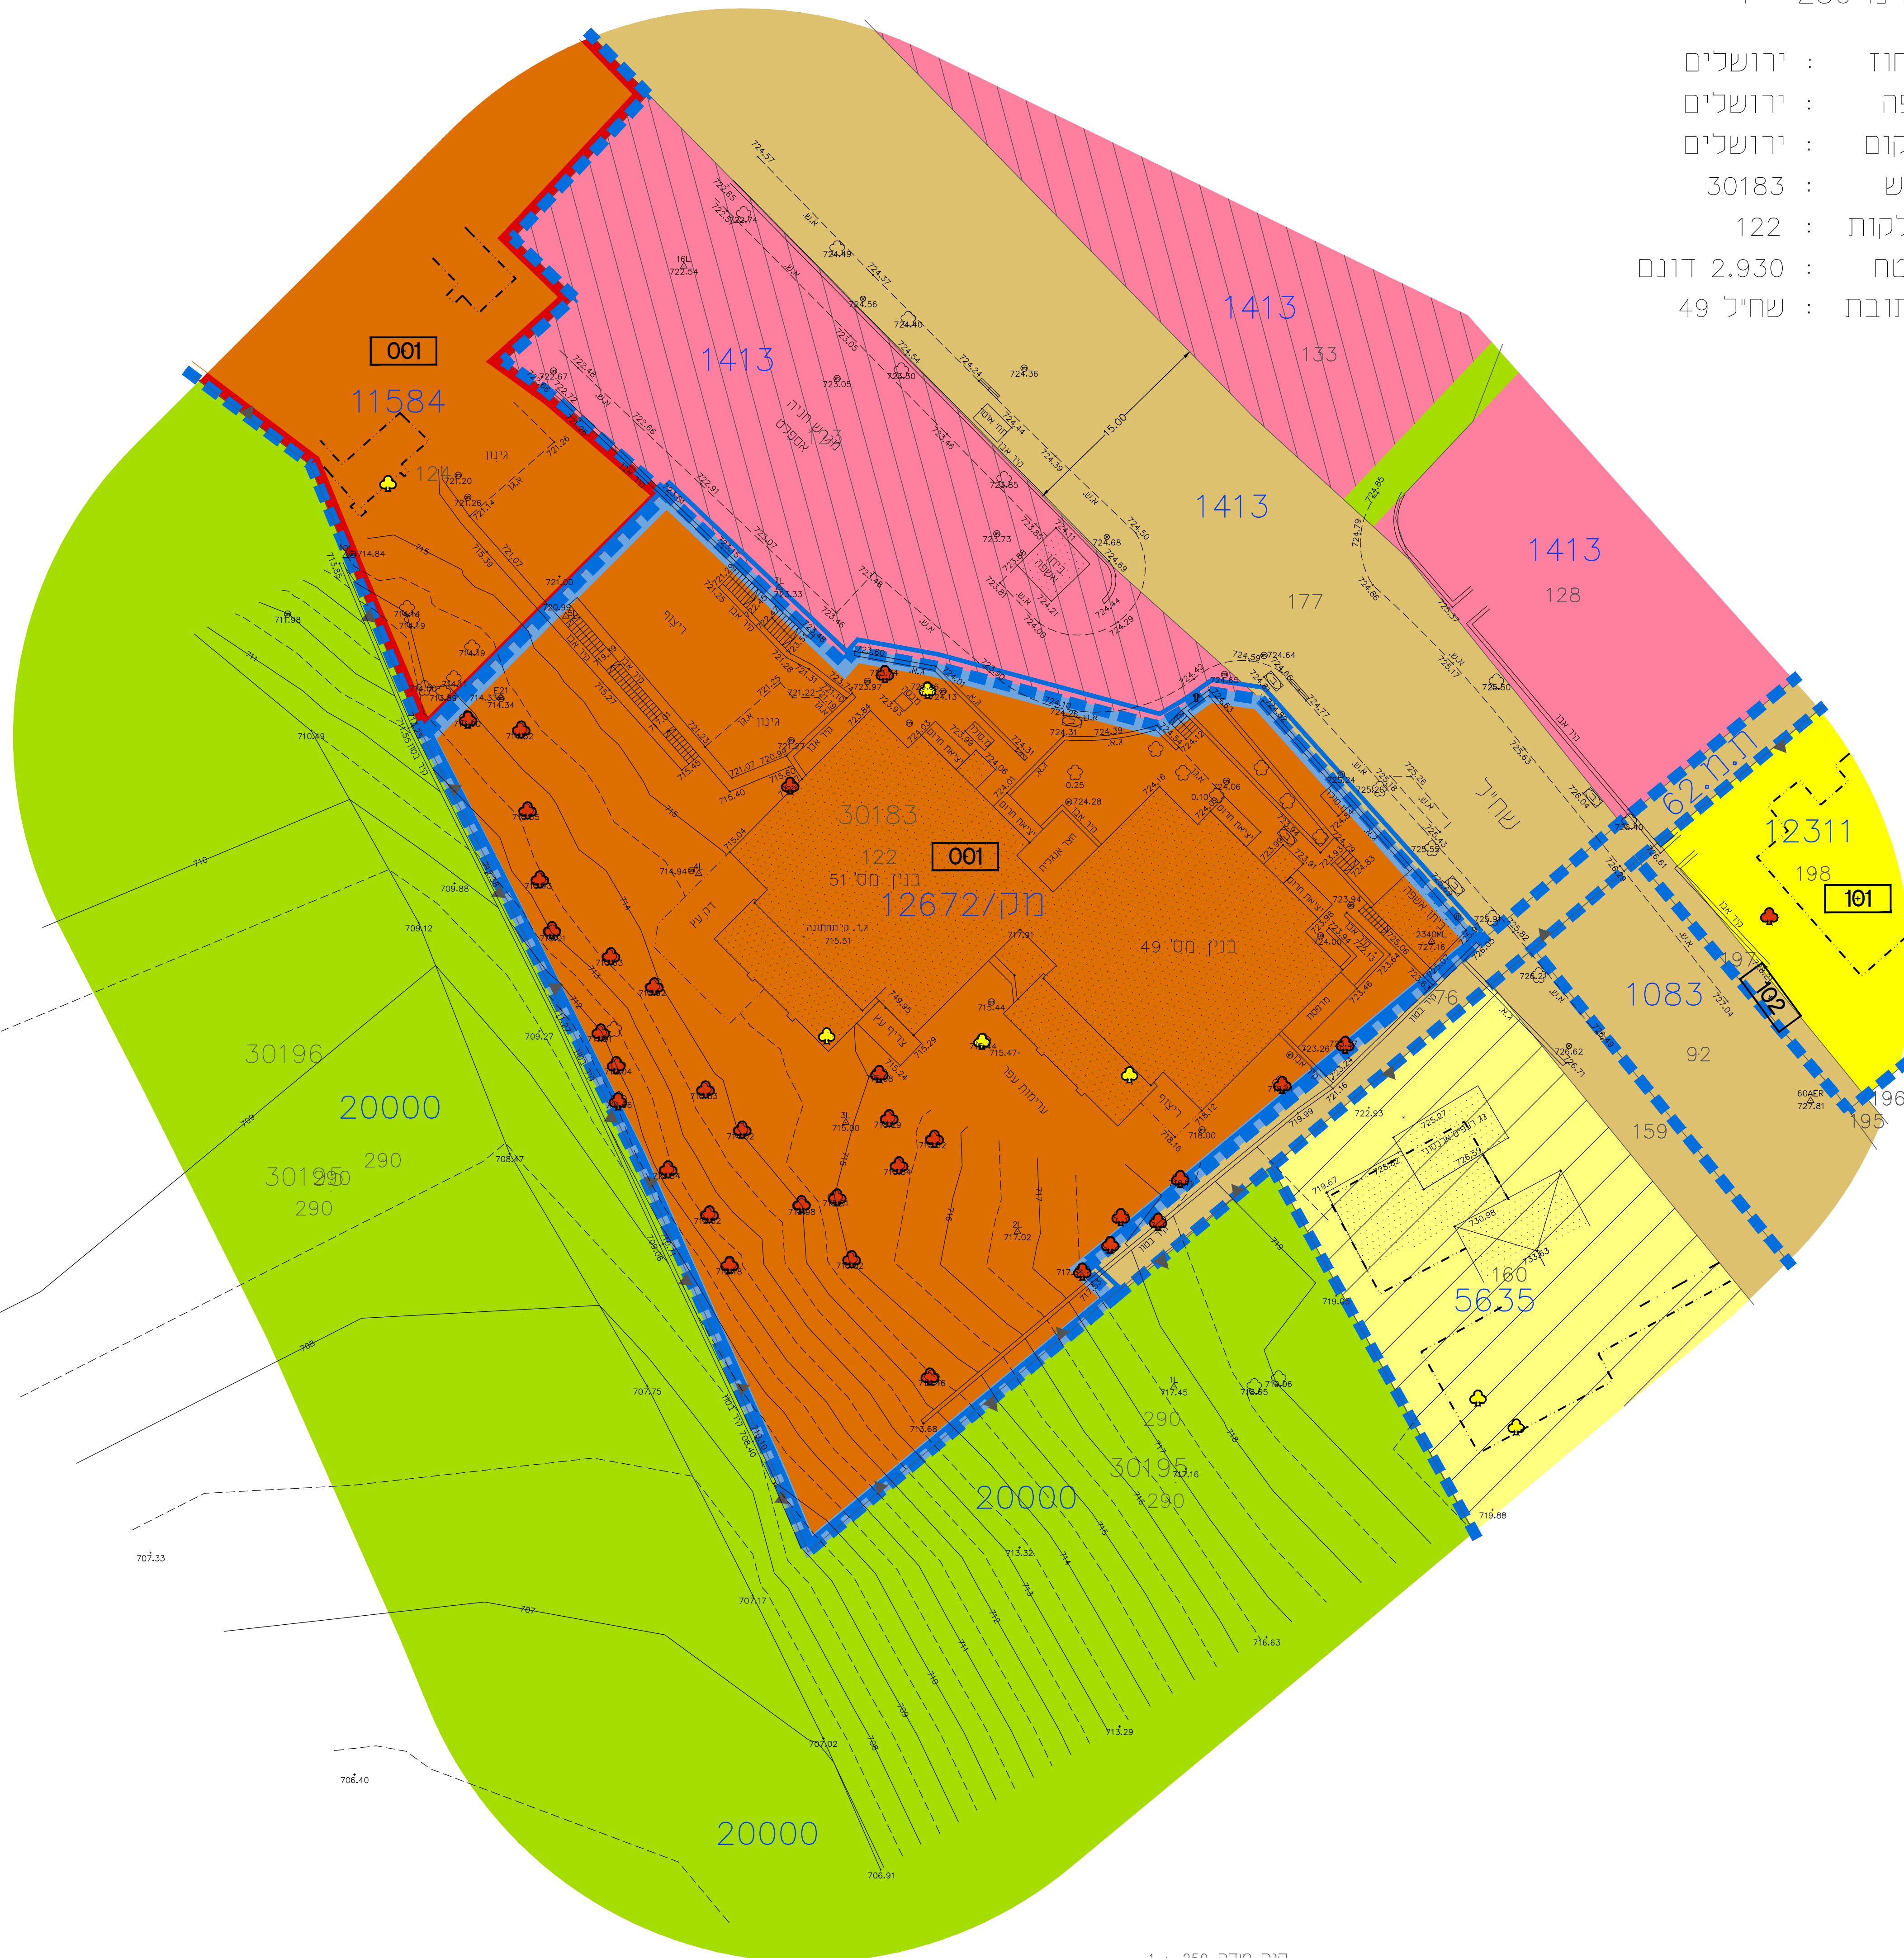

קנה מידה 1 : 250



מספר התוכנית 1R1383-122-6

רמת דיוק הקו הכחול והקדסטה = 1 מדידה גרפית
 2 = קו כחול (כבד) ברמה אנליטית
 3 = מדידה אנליטית מכאה ברמת תצד

1. המדידה המקורית הריני מצהיר בואת כי מדידת המפה הטופוגרפית/ המצבית המהווה רקע לתוכנית זו נערכה על ידי:

26/6/2023

ביום

והיא הוכנה לפי הוראות נוהל מבאית ובהתאם לנוהאות החוק ולתקנות המודדים שבתוקף.

שם המודד:

מאיר לוי

מספר רישיון:

586

חתימה

תאריך: