מינהל התכנון
חוק התכנון והבניה, התשכ"ה - 1965
מחוז ירושלים
הוועדה המחוזית החליטה ביום :
31/07/2022
לאשר את התוכנית
14/08/2022
תאריך יו"ר הוועדה המחוזית

מינהל התכנון
חוק התכנון והבניה, התשכ"ה - 1965
מחוז ירושלים
הוועדה המחוזית החליטה ביום :
08/05/2022
להפקיד את התכנית
11/05/2022
תאריך יו"ר הוועדה המחוזית

תכנית 101-0976431 נספח קומפילציה נספח מס' 1 07/04/2022 09:05:35

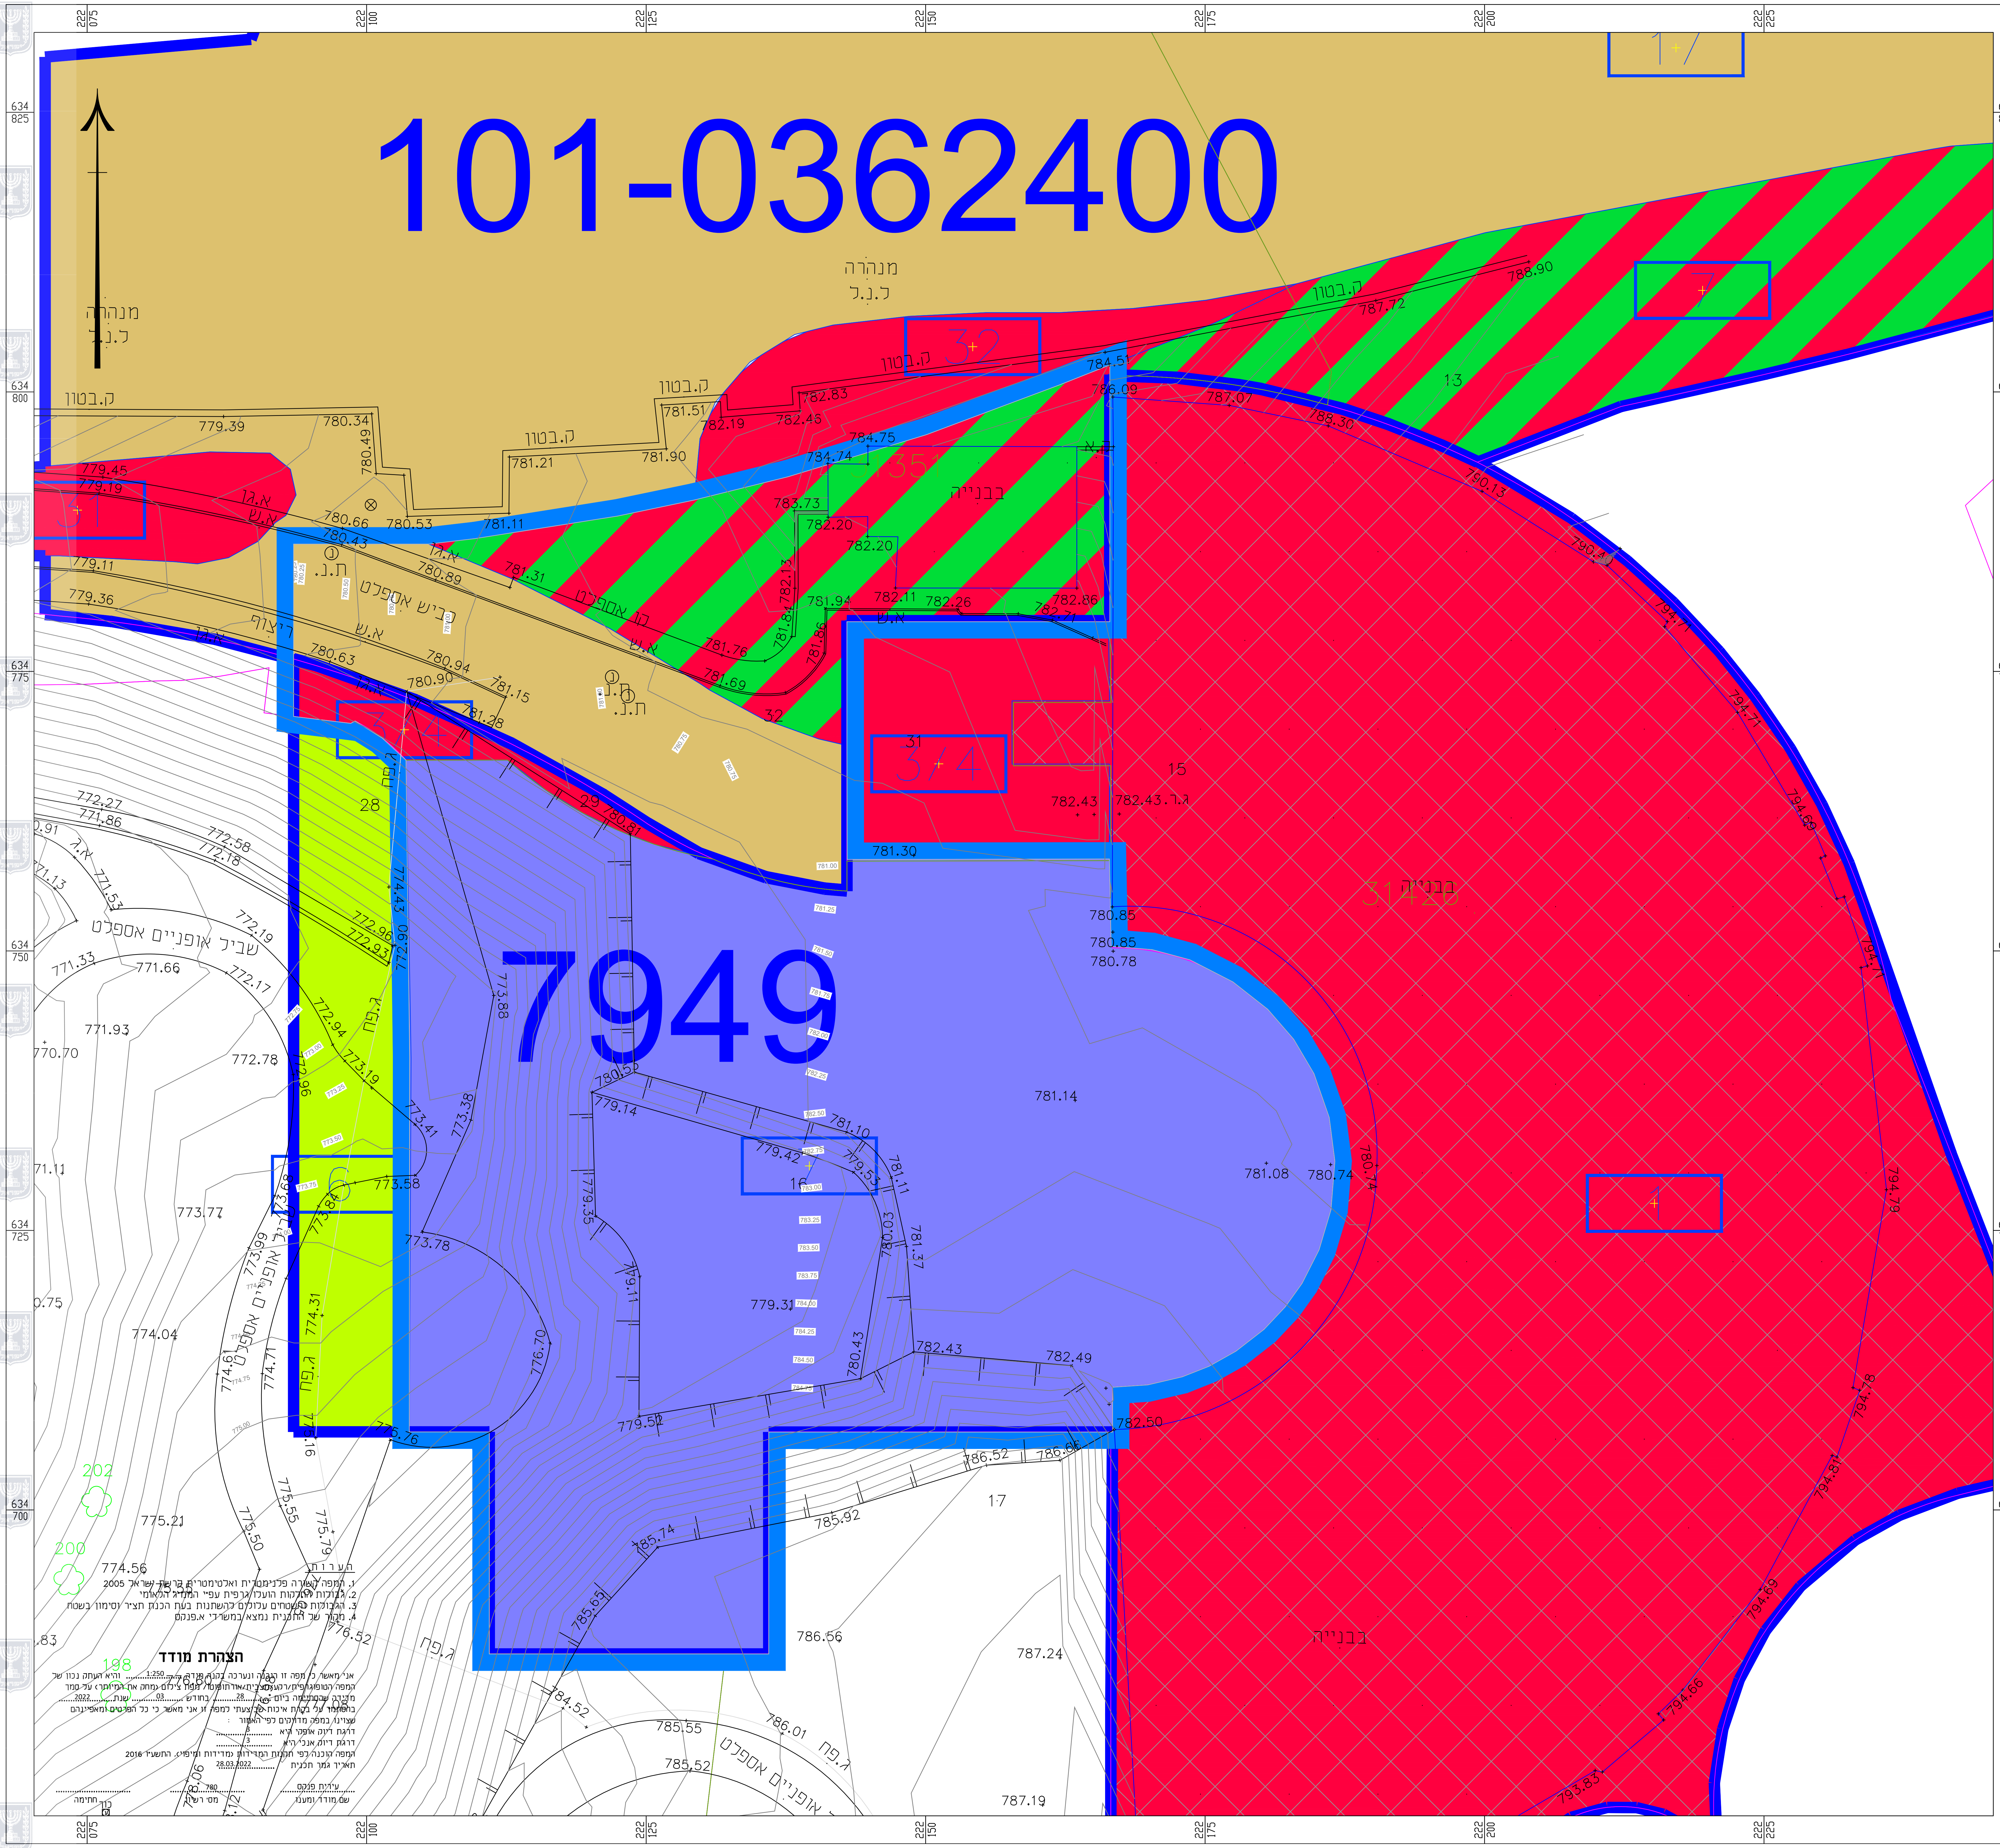
101-0362400
7949
מנהרה
ל.נ.ג
ק.בטון
בנייה
מבנה
31428
15
13
17
28
29
31
32
222 075
222 100
222 125
222 150
222 175
222 200
222 225
634 825
634 800
634 775
634 750
634 725
634 700
כביש אספלט
שביל אופניים אספלט
מדרכה
ג.פח
ת.נ.
א.ש
781.14
781.08
780.74
779.31
773.58
202
200
198

הערות
1. המפה הושרה פלנימטרית ואלטימטרית ברשת ישראל 2005
2. גבולות החלקות הועלו גרפית עפ"י המממ"ג הלאומי
3. הגבולות והשטחים עלולים להשתנות בעת הכנת תציר וסימון בשטח
4. מקור של התכנית נמצא במשרדי א.פנקס

הצהרת מודד

אני מאשר כי מפה זו הוכנה ונערכה בקנה מידה 1:250 והיא העתק נכון של המפה הטופוגרפית/רקע/מצבית/אורתופוטו/ מפת צילום (מחק את המיותר) על סמך מדידה שבסתיימה ביום 28 בחודש 03 שנת 2022 בהסתמך על בקרת איכות שביצעתי למפה זו אני מאשר כי כל הפרטים ומאפיינהם שצוינו במפה מדויקים לפי האמור :
דרגת דיוק אופקי היא 3
דרגת דיוק אנכי היא 3
המפה הוכנה לפי תקנות המדידות (מדידות ומיפוי), התשע"ו 2016
תאריך גמר תכנית 28.03.2022

עירית פנקס — 780
שם מודד ומענו מסי רשיון חתימה

נספח לתכנית מס' 101-0976431

תיקון השטח המיועד לתחמ"ש
בהפרדה המפלסית
בגבעה הצרפתית

נספח 1
קומפילציה מצב מאושר

קנ"מ 1:250

מקרא

גבול תוכנית מאושרת	▬
גבול תוכנית מוצעת	▬
םייסדנהב םינקתמ	🟦
חותפ ירוביצ חטש	🟩
דרך מאושרת	🟫
דרך מוצעת	🟥
יפונ לופיט ואו/ דרך	▨
חניון	▦

נקודת פוליגון	⊙
נקודת גובה	12.34
שוחת ניקוז	⊙
שוחת ביוב	⊙
גבול גוש	—
גבול חלקה	—
מספר חלקה	102

מפת מפתח

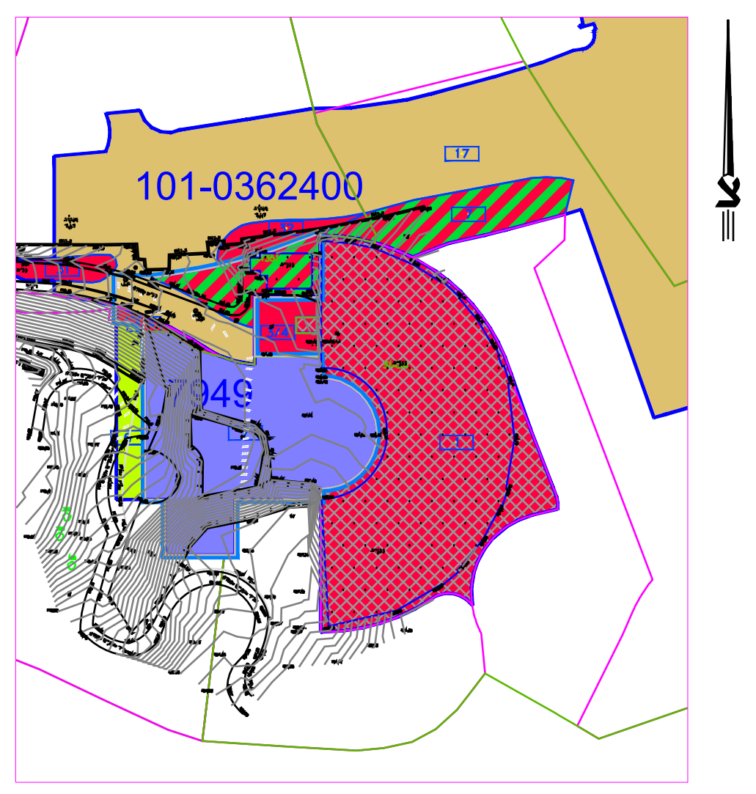
101-0362400
7949

עורך הנספח		
	שם: א. פינקס ובניו	חתימה:
	כתובת: רח' אימבר 24, פתח תקווה	
	טלפון: 03-6355773	דוא"ל:

שלב: עריכה **מהדורה:** 2 **תאריך:** 07.04.2022

א.פנקס ובנו
פתח תקווה רח' אימבר 24
טל' : 03-6355773 פקס : 03-5345938
e-mail : mail@pinkas.co.il