
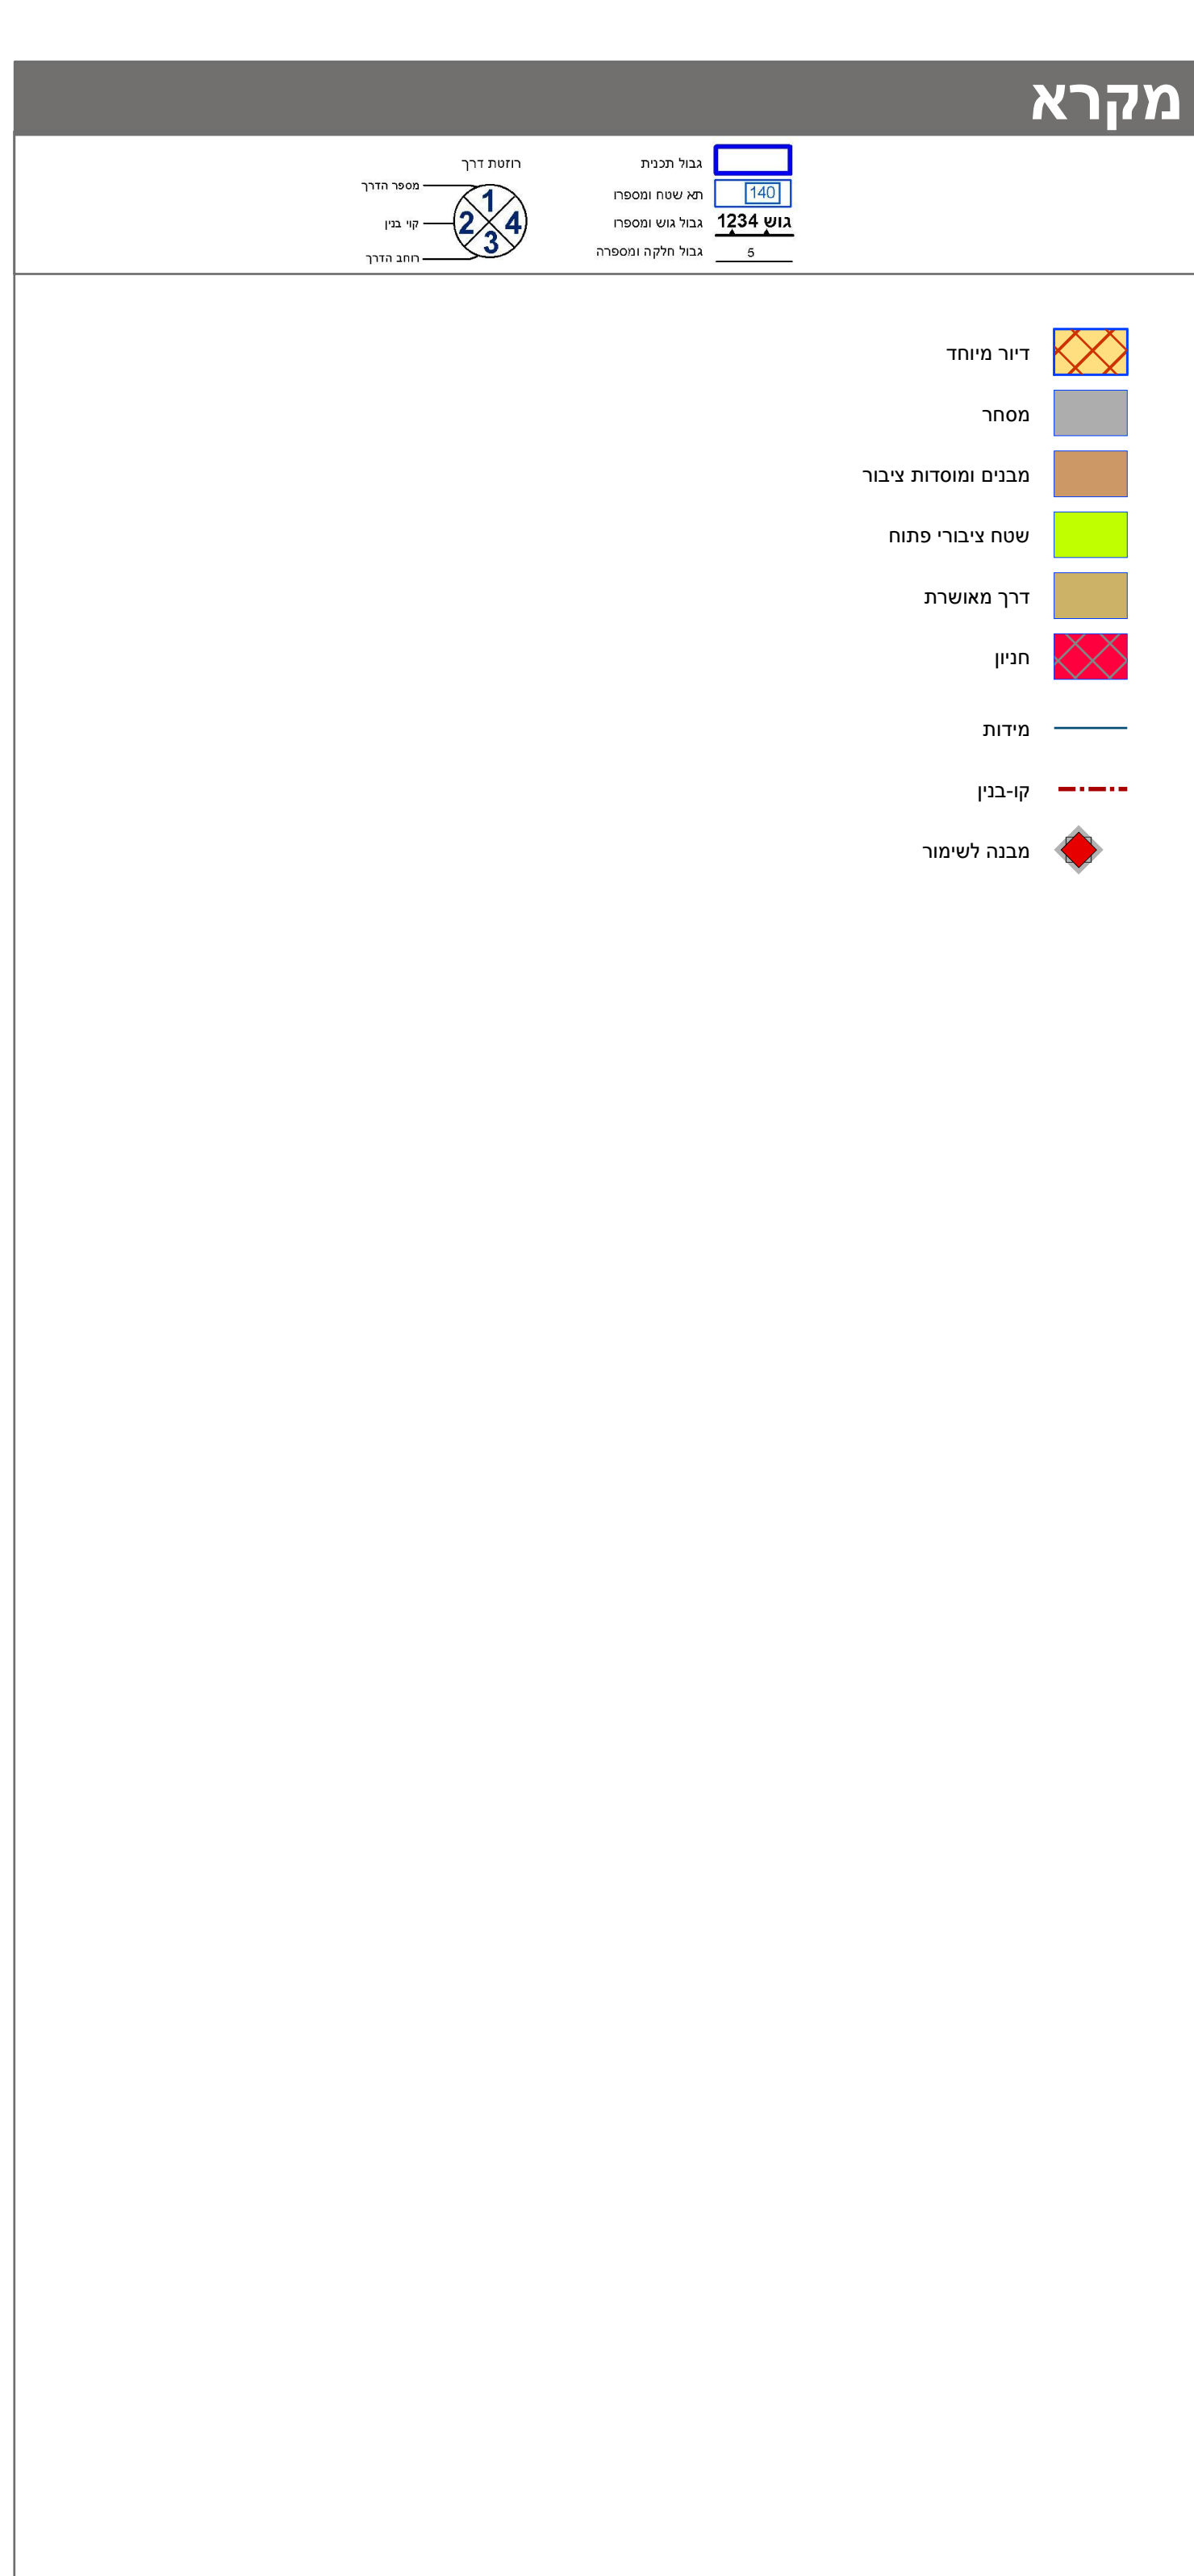


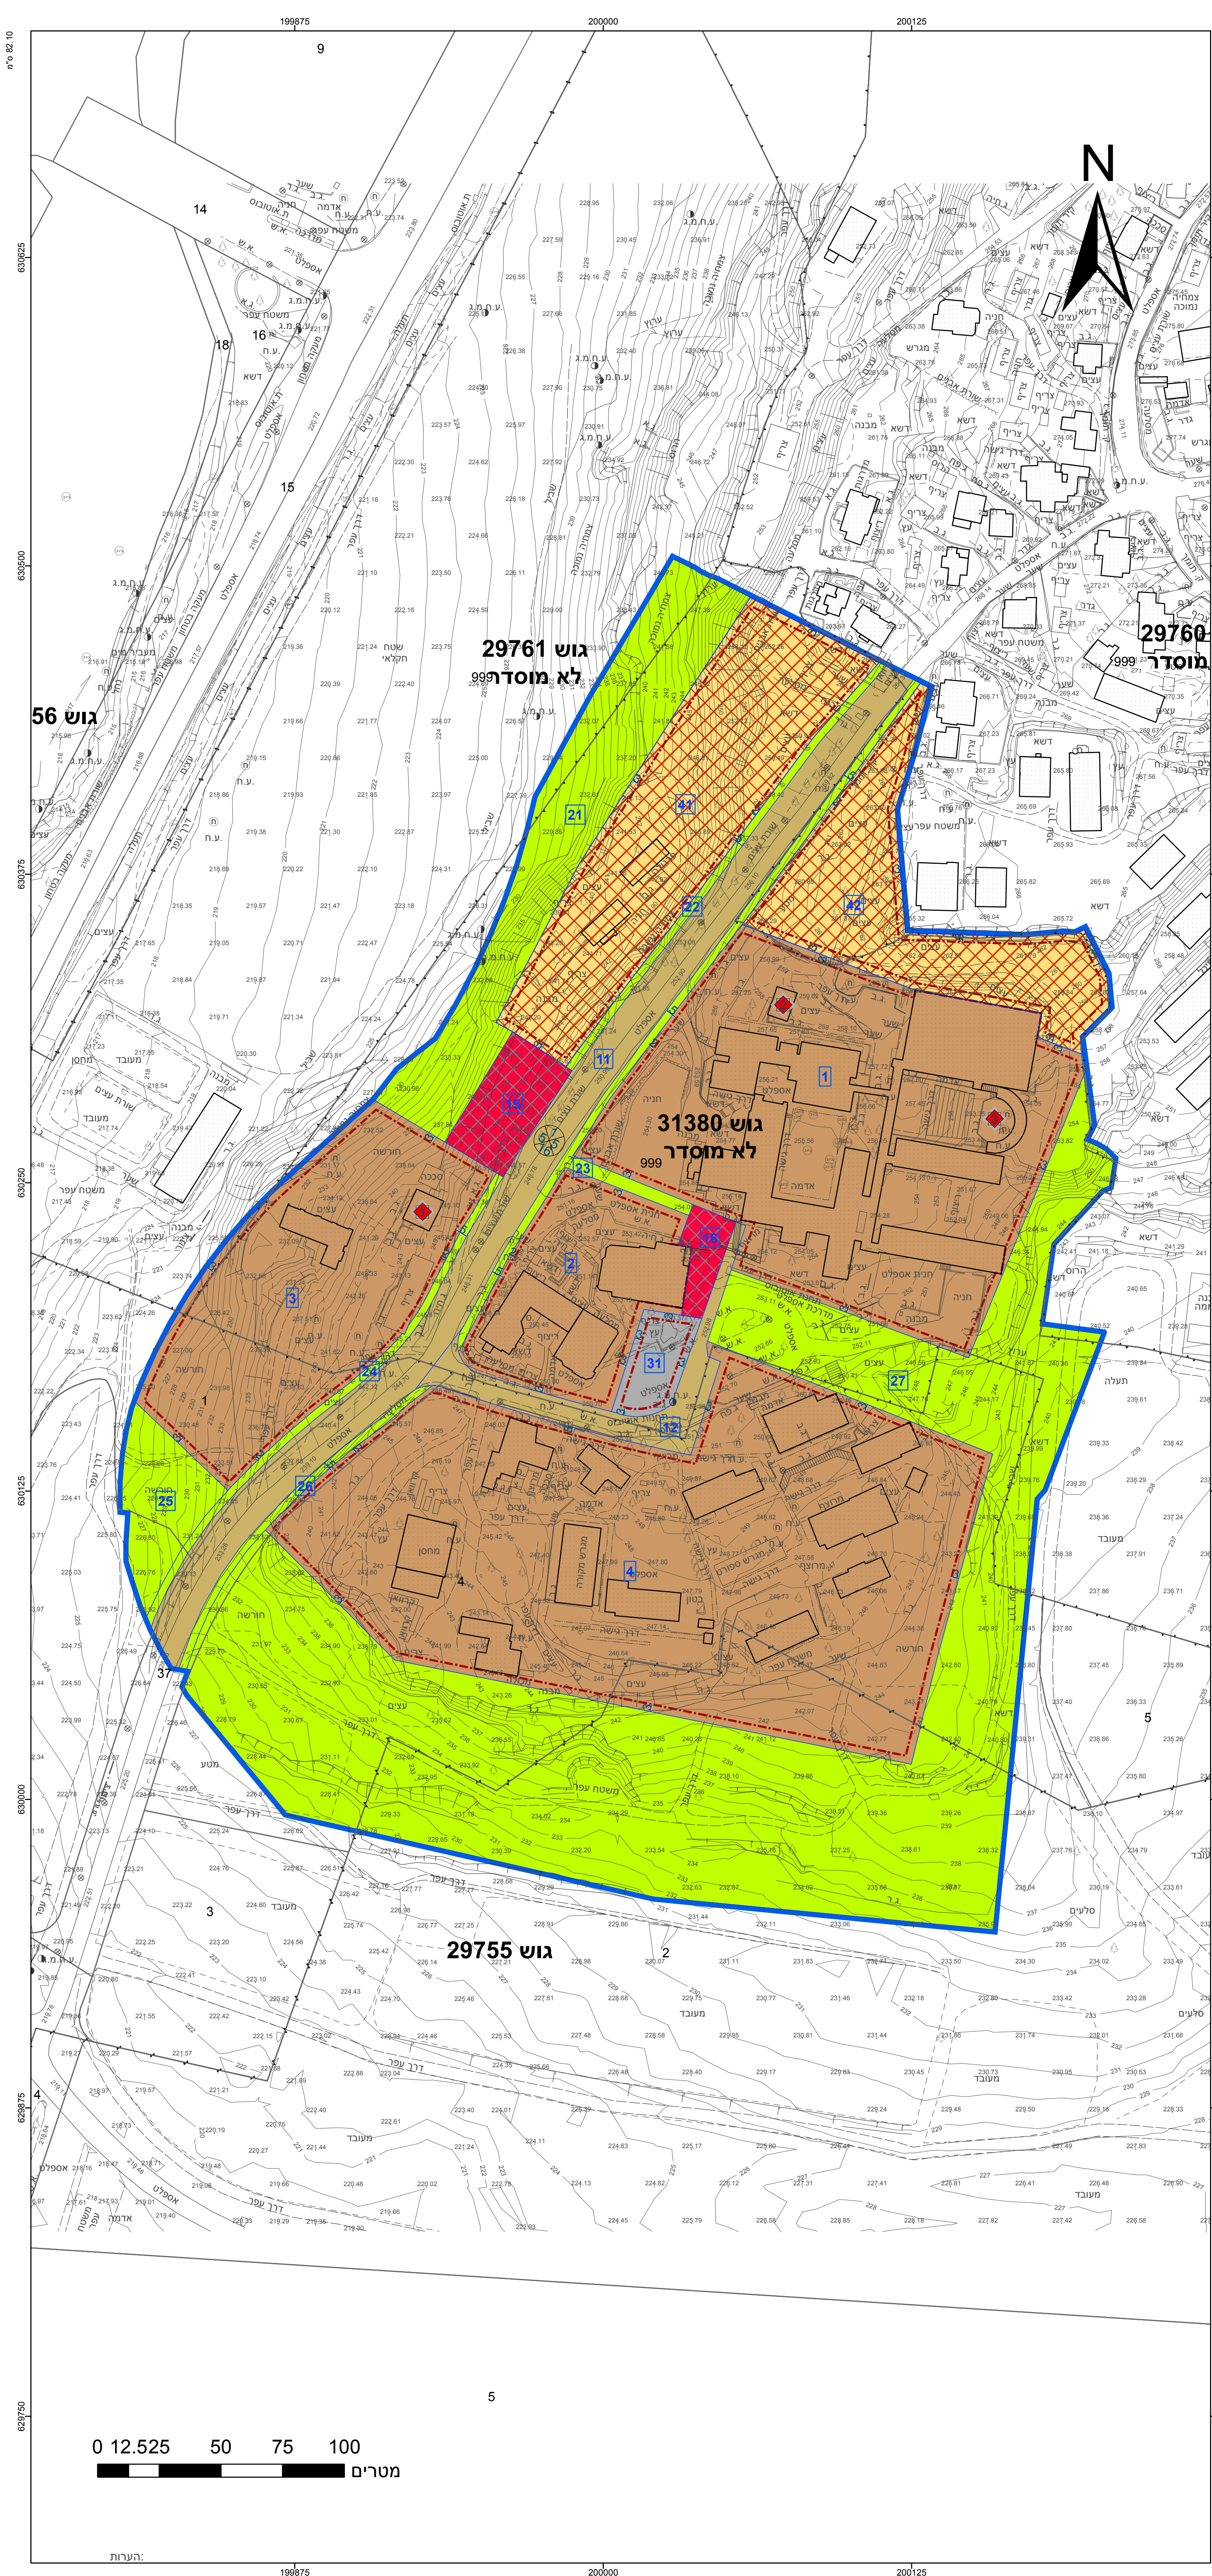

חוק התכנון והבנייה, התשכ"ה - 1965 תכנית מתאר מקומית			
מס' 151-0870469			
מרכז לימודי, חינוכי וציבורי אבן העזר - מי/124/ב			
תשריט מצב מוצע		גיליון 1 מתוך 1	
מחוז	ירושלים		
מרחב תכנון מקומי	מטה יהודה		
רשות מקומית	מטה יהודה		
ישוב			
תכנית בסמכות	מקומית		
איחוד וחלוקה	ללא איחוד וחלוקה		
היתרים או הרשאות	תכנית שמכוחה ניתן להוציא היתרים או הרשאות		
מונה תדפיס התשריט	7		
מועד הפקה	13/04/2022	12:54	
שטח התכנית	144.228 דונם	קנה מידה	1:1250
אישורים בתכנית מס' 151-0870469			

שמות*	
מגיש התכנית	ועדה מקומית תאגיד: ועדה מקומית לתכנון ובניה מטה יהודה
עורך ראשי	ליאור ויתקון תאגיד: צינזוב ויתקון - אדריכלים
יזם	ועדה מקומית תאגיד: ועדה מקומית לתכנון ובניה מטה יהודה

בעלי ענין בקרקע*

טבלת גושים וחלקות*			
מספר גוש	חלק/כל הגוש	מספר חלקות בשלמותן	מספרי חלקות בחלקיקות
29760	חלק		999
29761	חלק		999
31390	חלק		999
29755	חלק		2
29758	חלק		37 , 4 , 1-2

* הרשימה המלאה מפורטת בהוראות התכנית / בהודעה שפורסמה בעיתונות וברשומות

אלסטר ראובן	502	חתימה	תאריך
שם המודד	מספר רשיון		