


מצב מאושר



קנ"מ 1:250

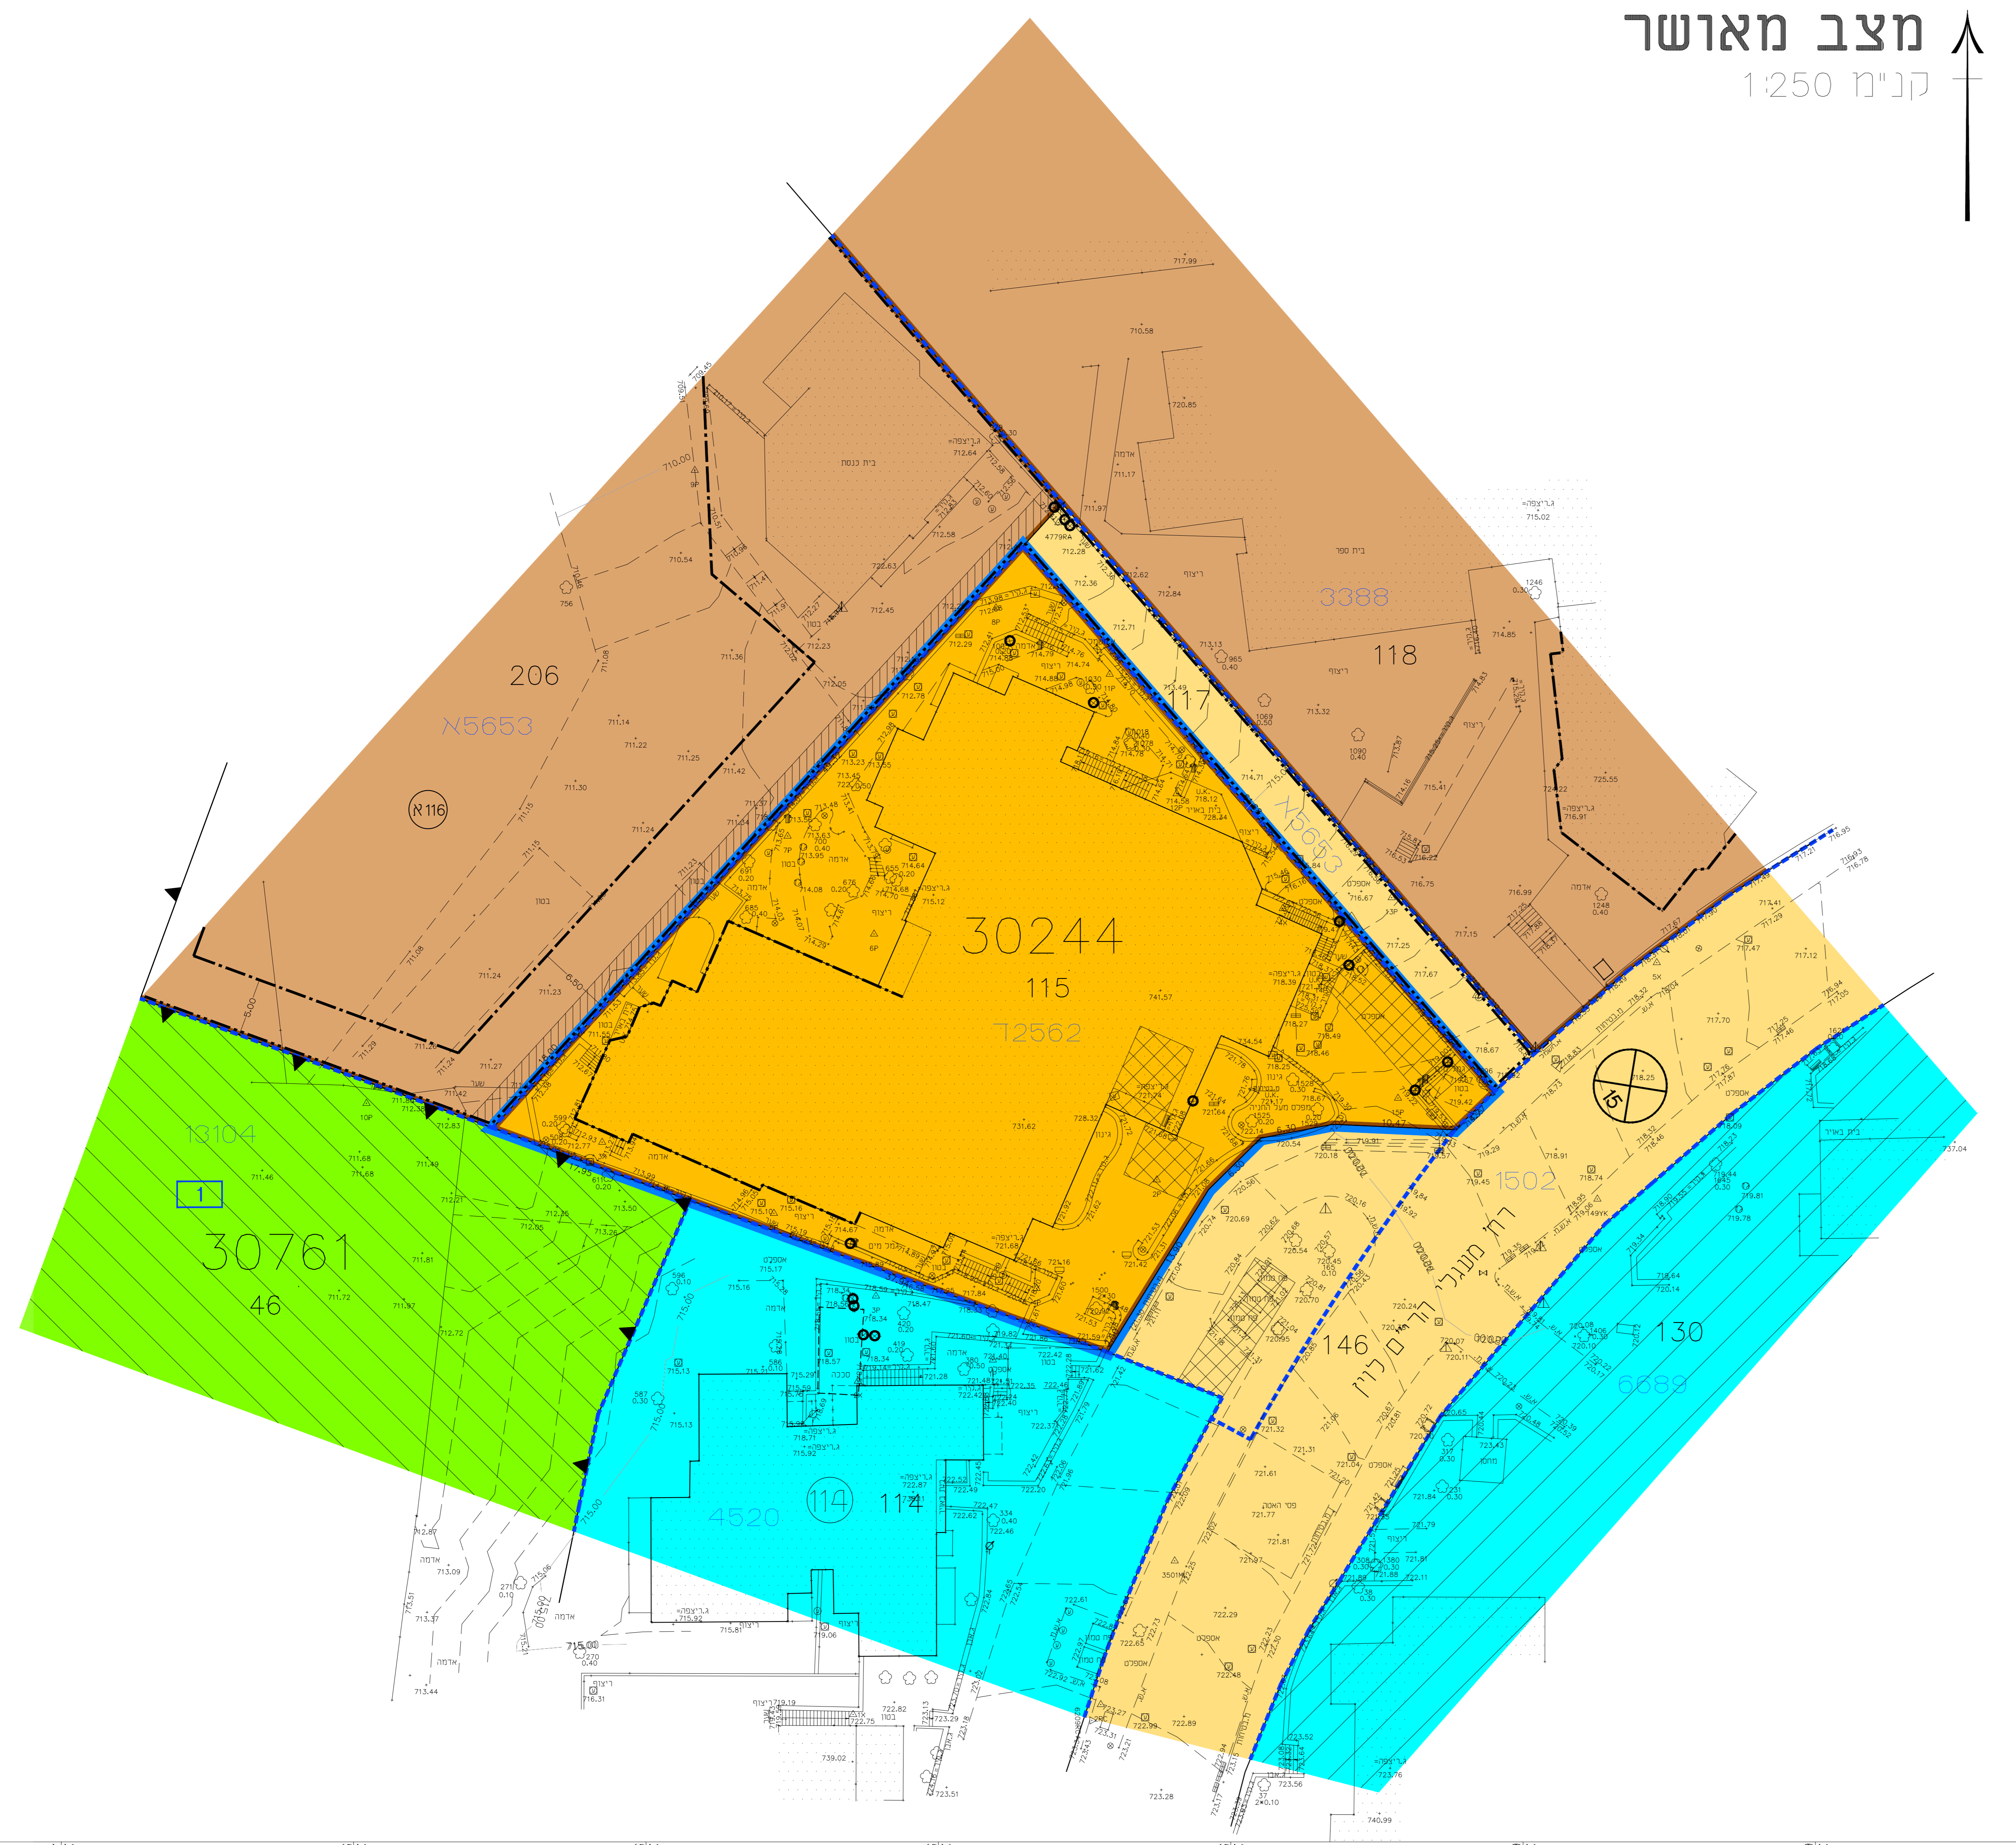

634 575
634 550
634 525
634 500
634 475
634 450
634 425

מקרא מצב מאושר

- נבדל תכנית מאושרת
 - נבדל תכנית מאושרת ומסמרה
 - * דרך סתם או מאושרת
 - * אזור מנורים 2
 - * אזור מנורים 2 חודר
 - * שטח רבנוי ציבורי
 - * שטח רמטק
 - שטח ציבורי סתם
 - שטח דאמור ודחיקה חודר
 - שטח עם זקת וניהא רבכר
 - תחום סלולציה/צרכות
 - סגור להסמכה
 - סגור לני תביע פסבכ
 - סגור לעילי תביע כספסא
 - סגור מרבי עילי
 - סגור חת סרטע
 - נבדל גשו
 - מסמך גשו
 - נבדל דחיקה
 - מסמך דחיקה
 - מסמך מנור מאושר
 - נבדל חת שטח ומסמך
 - מסמך הרדרר
 - סגור בנז
 - רחב הרדרר
- עורם שאננס רבי מכאית 2006

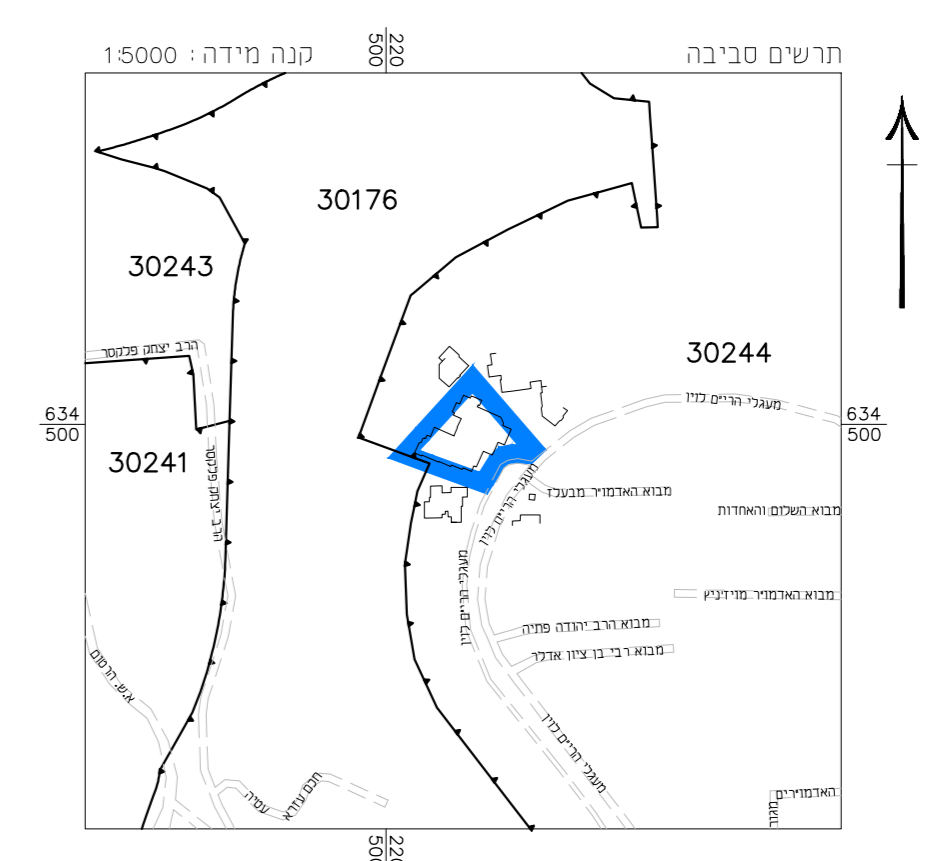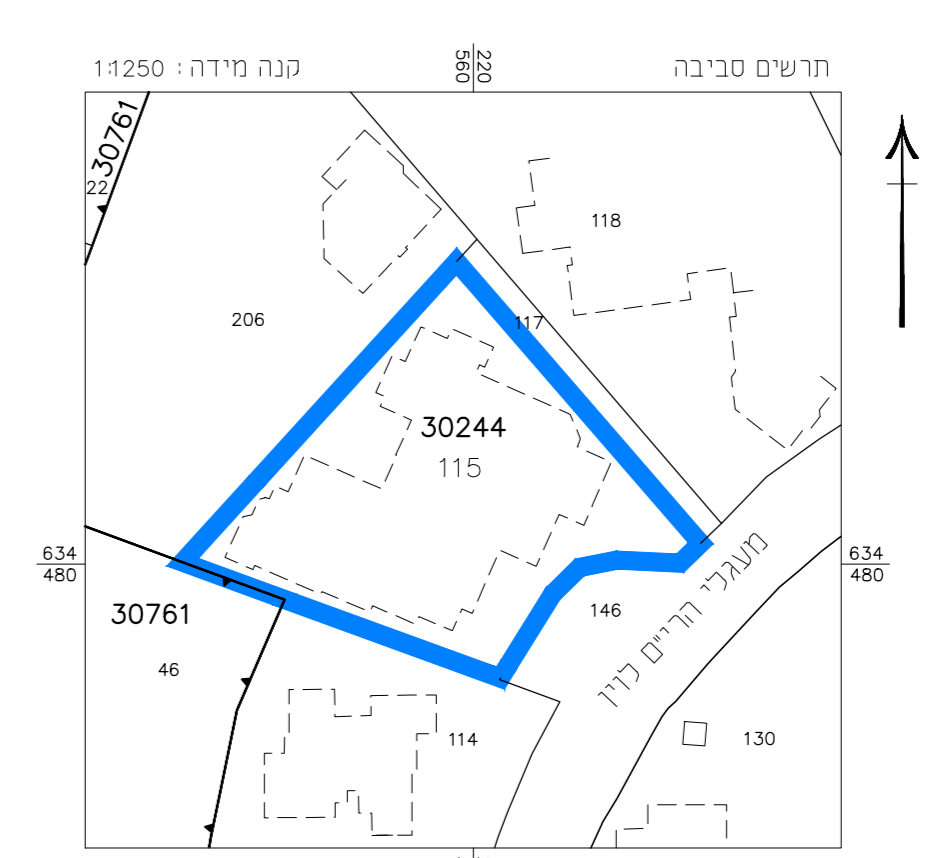

מצב מאושר	
תכנית מס' 101-0971796-25	
תוספת בניה במעון הורים שומרי החומות מעגלי הרים לוי'ן 25, סנהדריה	
גליון 1 מתוך 1	
תחולה	רקע
תיאור תוספת	21/03/2022
קנ"מ	1:250
תרשימים נוספים	קנ"מ 1:1250
תרשים המקום	1:5000
תרשים סביבה	
שמות ודתימות:	
עורך	חיים קוולובסקי
הנספח	תאריך: חיים קוולובסקי מודים

מספר התוכנית: 30244-15

רמת דיוק: רמת דיוק הנכס והאדמטר

1 - מדידה וריפוד

2 = סגור נכבד ברוח אנליטית

3 = מדידה אנליטית מלאה ברמת חצי

1. המדידה במטריה

הריני מצהיר בזאת כי מדידת המפה הטופוגרפית/ המטריה המואה רטת להוכיח זו. נערכה על ידי:

יום: 05.07.2020

יום:

הוא רבנוי לפי הוראות נוכח מכאית ובראית לדורות רחוק ותחנת מודים שבחוק.

שם המודד:

מספר רישוי: 1518

תאריך: 19.07.2020