













# מצב מאושר


קנ"מ 1 : 250

מחוז : ירושלים  
 נפה : ירושלים  
 מקום : שרפת  
 גוש : 30915  
 חלקה : [30]  
 חלקה ארעית [30] לפי תציר מס' 304/05  
 שטח : 0.618 ד'  
 הוכן עבור:

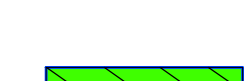- ### מקרא מצב מאושר
-  גבול תכנית
  -  גבול תכנית מאושרת
  -  מס' תוכנית מאושרת
  -  דרך קיימת או מאושרת
  -  אזור מגורים 3 מיוחד
  -  מגורים ג'
  -  שטח לבניין ציבורי
  -  מעבר צבוי לחולכי רגל
  -  שטח נוף פתוח
  -  שטח פתוח ציבורי
  -  בנין קיים

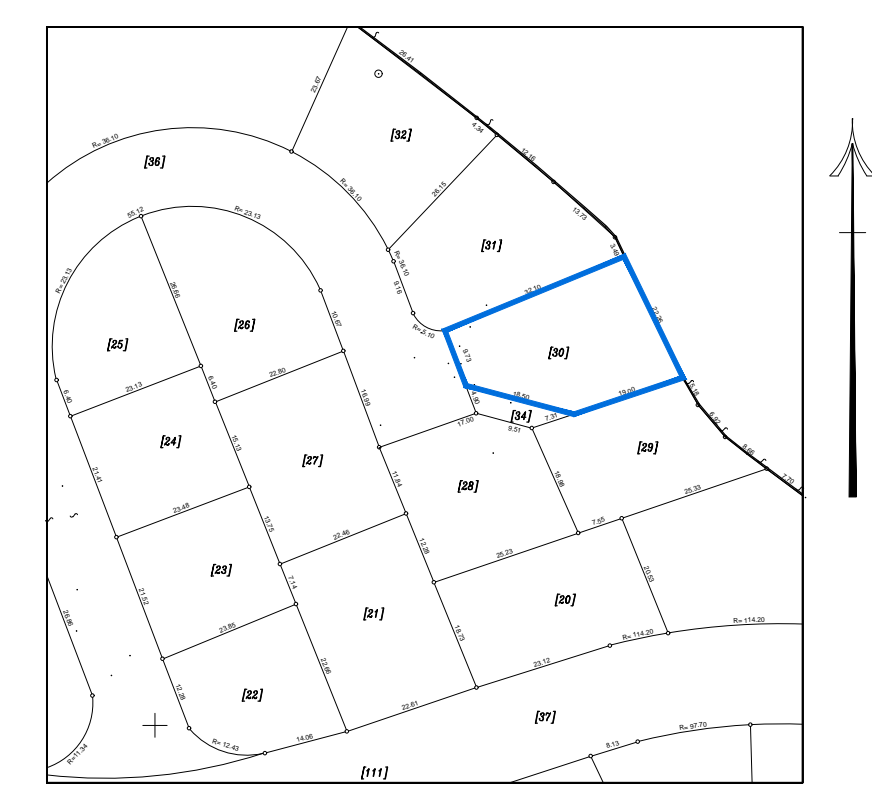

תרשים סביבה כללית  
קנ"מ 1:1250

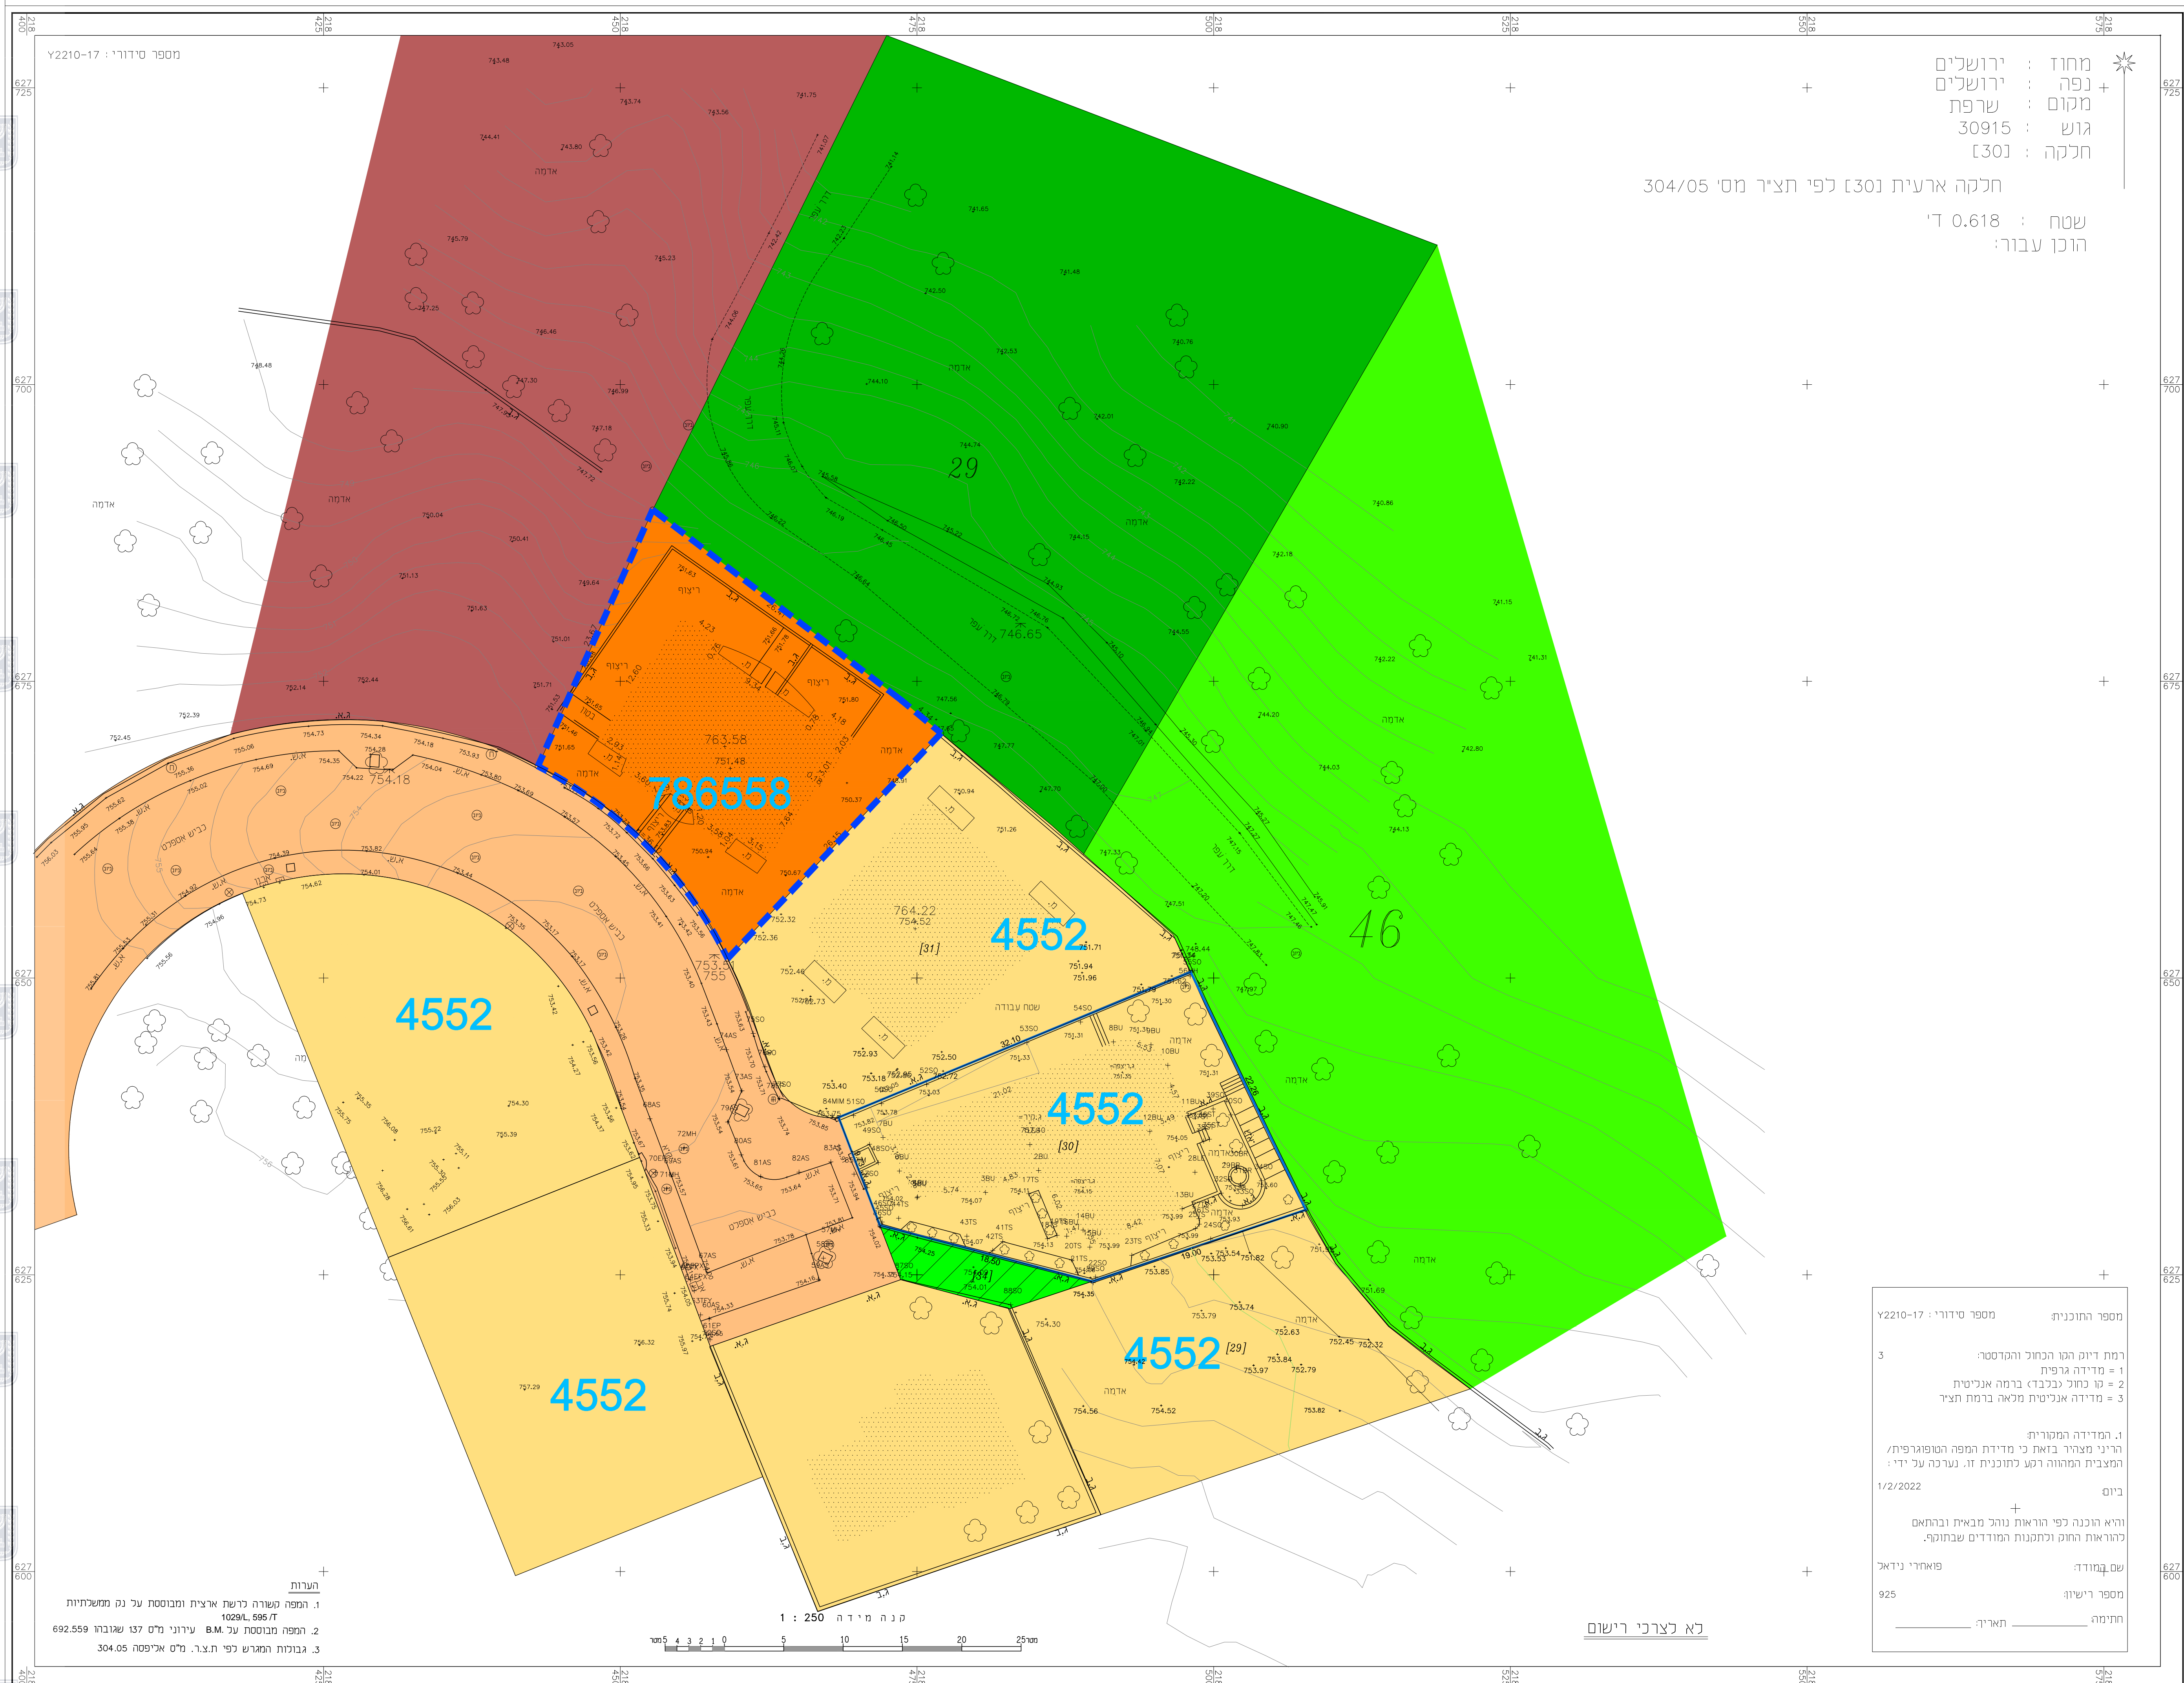

מספר תוכנית : מספר סידורי : V2210-17  
 רמת דיוק הבו החול והמסטה :  
 1 = מדידה גרפית  
 2 = טו כחול נכבדו ברמה אניגית  
 3 = מדידה אניגית מלאה ברמת תציר  
 1. המדידה המטרית  
 הרני עטרו בואת כי מדידת המפה הטופוגרפית/  
 המצבית המוחה רגע לתוכנית זו. נערה על ידי :  
 ביום : 1/2/2022  
 ורא הוכנה לפי הוראות נולכ מבאית ובהאם  
 כדראות הווק וכתמנות המודים שבתוק.  
 שם המוד : פאחרני נידאל  
 מספר רישון : 925  
 חותמה : \_\_\_\_\_ תאריך : \_\_\_\_\_

חוק התכנון והבנייה, התשכ"ח - 1965  
תכנית מתאר מקומית

**תכנית מס' 101-0990747**

**שם התכנית**  
**תוספת בנייה חדשה לבניין קיים**  
**בשכונת, שרפת ירושלים**

מצב מאושר גיוון 1 מטר 1

שם הנספח	קנ"מ
מצב מאושר	1.250
הרשים סביבה	1:1250
הרשים נוסף	1:5000
הרשים נוסף	-
תמונה נוספת	-

תאריך: 6/3/2022

שמות וחתימות :

עורך התכנית	
שם	נירה שבל ת.ז. 9746066
כתובת	כחנת צרית מסר מס' 41 יזמה
טלפקס	0546469612
אימייל	inshov@gmail.com

מודד	
שם	פאחרני נידאל
טלפקס	925
אימייל	925
כתובת	רשון מספר 925
אימייל	0522671242
כתובת	4490@yahoo.com

הערות :  
 1. המפה משודרה לרשת איצית ומבוססת על נק ומאולדות  
 1029L, 995/T  
 2. המפה מבוססת על B.M. עיווני מס' 137 שאובוה 692.559  
 3. גבולות המרקש לפי תציר. מלס אימפסה 304.05