



עפ"י תב"ע ב"ש/181

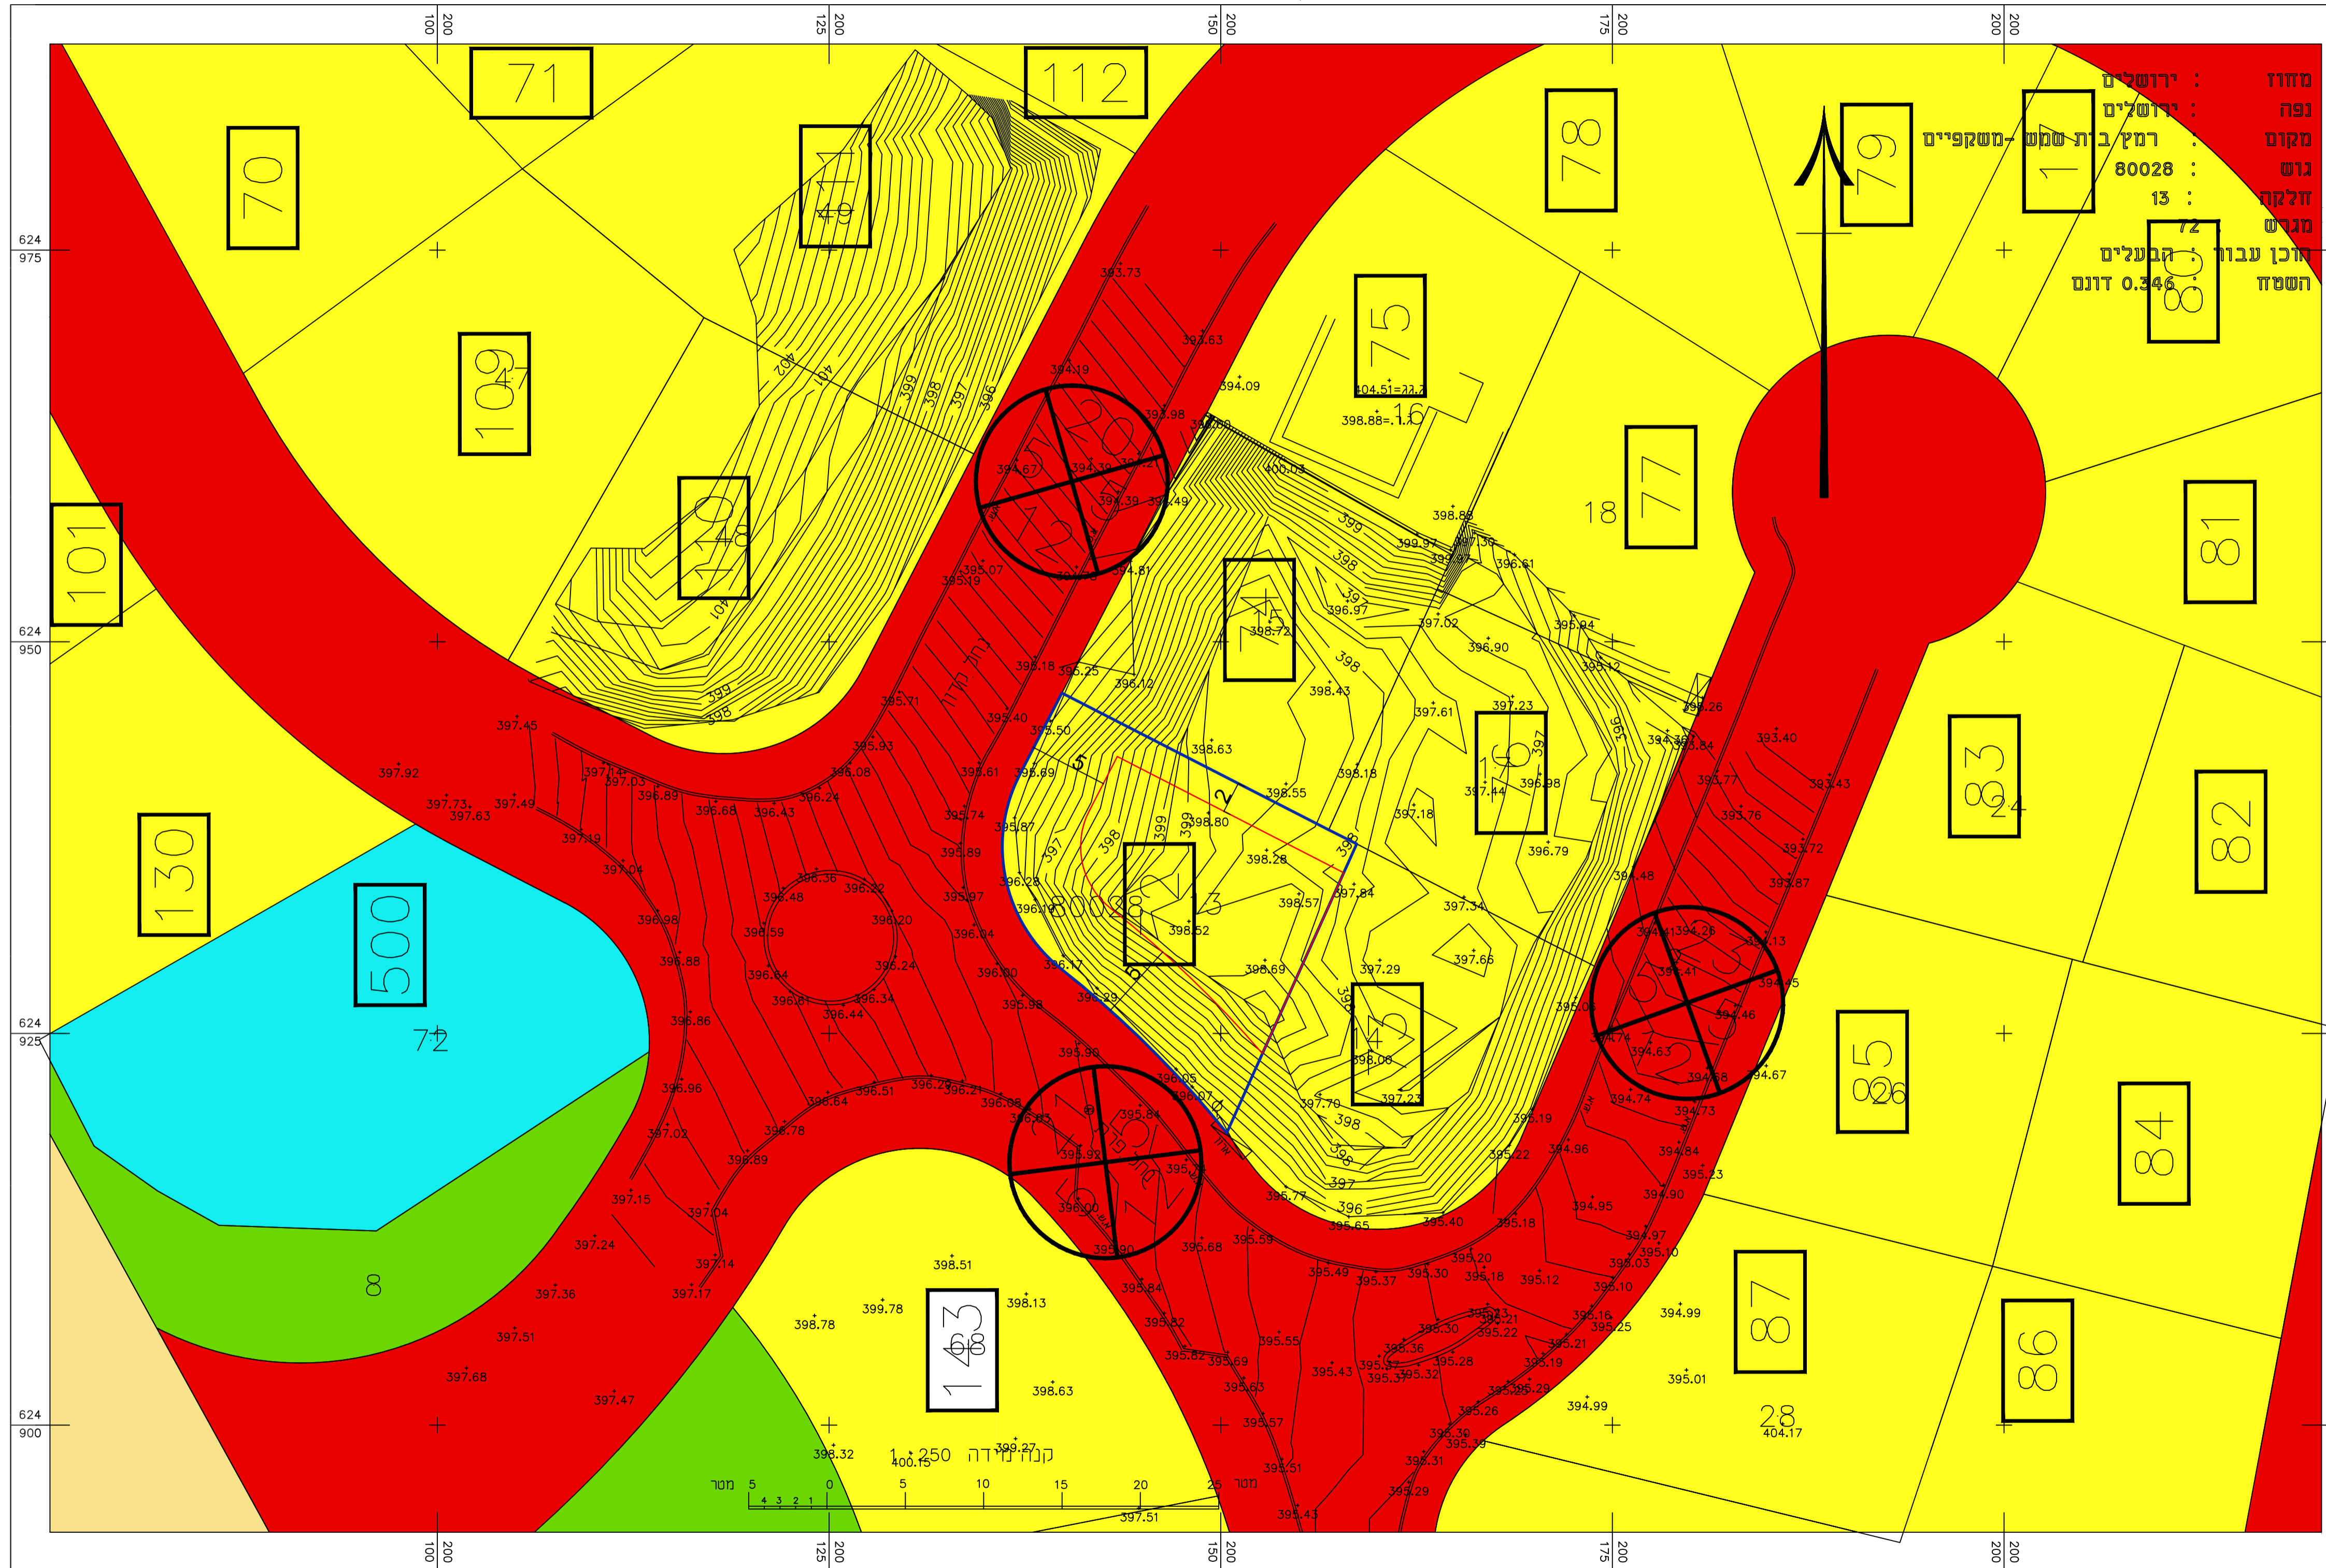

מחוז : ירושלים
 נפה : ירושלים
 מקום : רחוב בית-שמש-משקפיים
 גוש : 80028
 חלקה : 13
 מגרש : 72
 חוכן עבור : קבעלים
 השטח : 0.346 דונם

תכנית מספר
 102-090702
 תוספת זכויות בניה
 נחל קדרון, מגרש 72
 שכונת משקפיים
 רמת בית שמש
 מצב מאושר
 קנה מידה 1:250

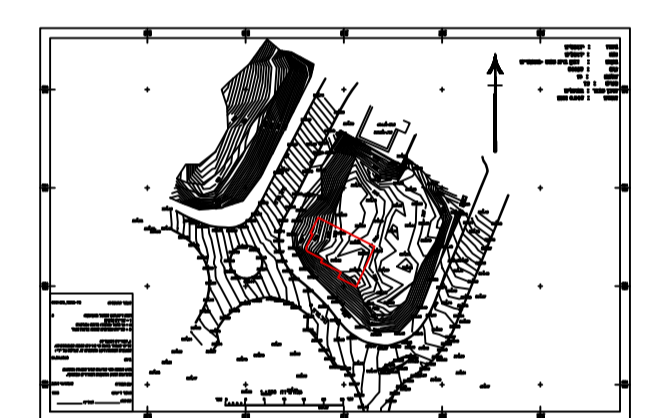

מקרא:
 גבול תוכנית (Blue line)
 קו בניין (Red line)
 מאורים א (Yellow)
 שטח ציבורי פתוח (Green)
 דרך מוצעת (Red)
 דרך קיימת/מאושרת (Orange)
 מבנים ומוסדות ציבורי נדת (Cyan)

מספר דרך (Circle with cross)
 קו בניו/קו מסד (Circle with cross and line)
 רוחב דרך (Circle with cross)

תאריך:
 29/12/2021