

חוק התכנון והבנייה, התשכ"ה - 1965
תכנית מתאר מקומית

תוכנית מס' 101-0797837

שם התכנית

תוספת שטחי מסחר ומגורים
ברח' ואדי אלגוז


מצב מאושר

גליון 1 מתוך 1

שם הנספח	קנ"מ
מצב מאושר	1: 250

מקרא מצב מאושר

	גבול תכנית מאושרת
	גבול התכנית
	מספר תוכנית מאושרת
	גבול תא שטח ומספרו
	מגורים 5
	מגורים א
	מגורים ב
	דרך מאושרת
	שטח למלונאות נופש ומוסדות לווילות ולבנייה דלילה
	מעבר ציבורי להולכי רגל
	בנין קיים
	קו בנין
	גבול חלקה
51	מספר חלקה
30518	מספר גוש

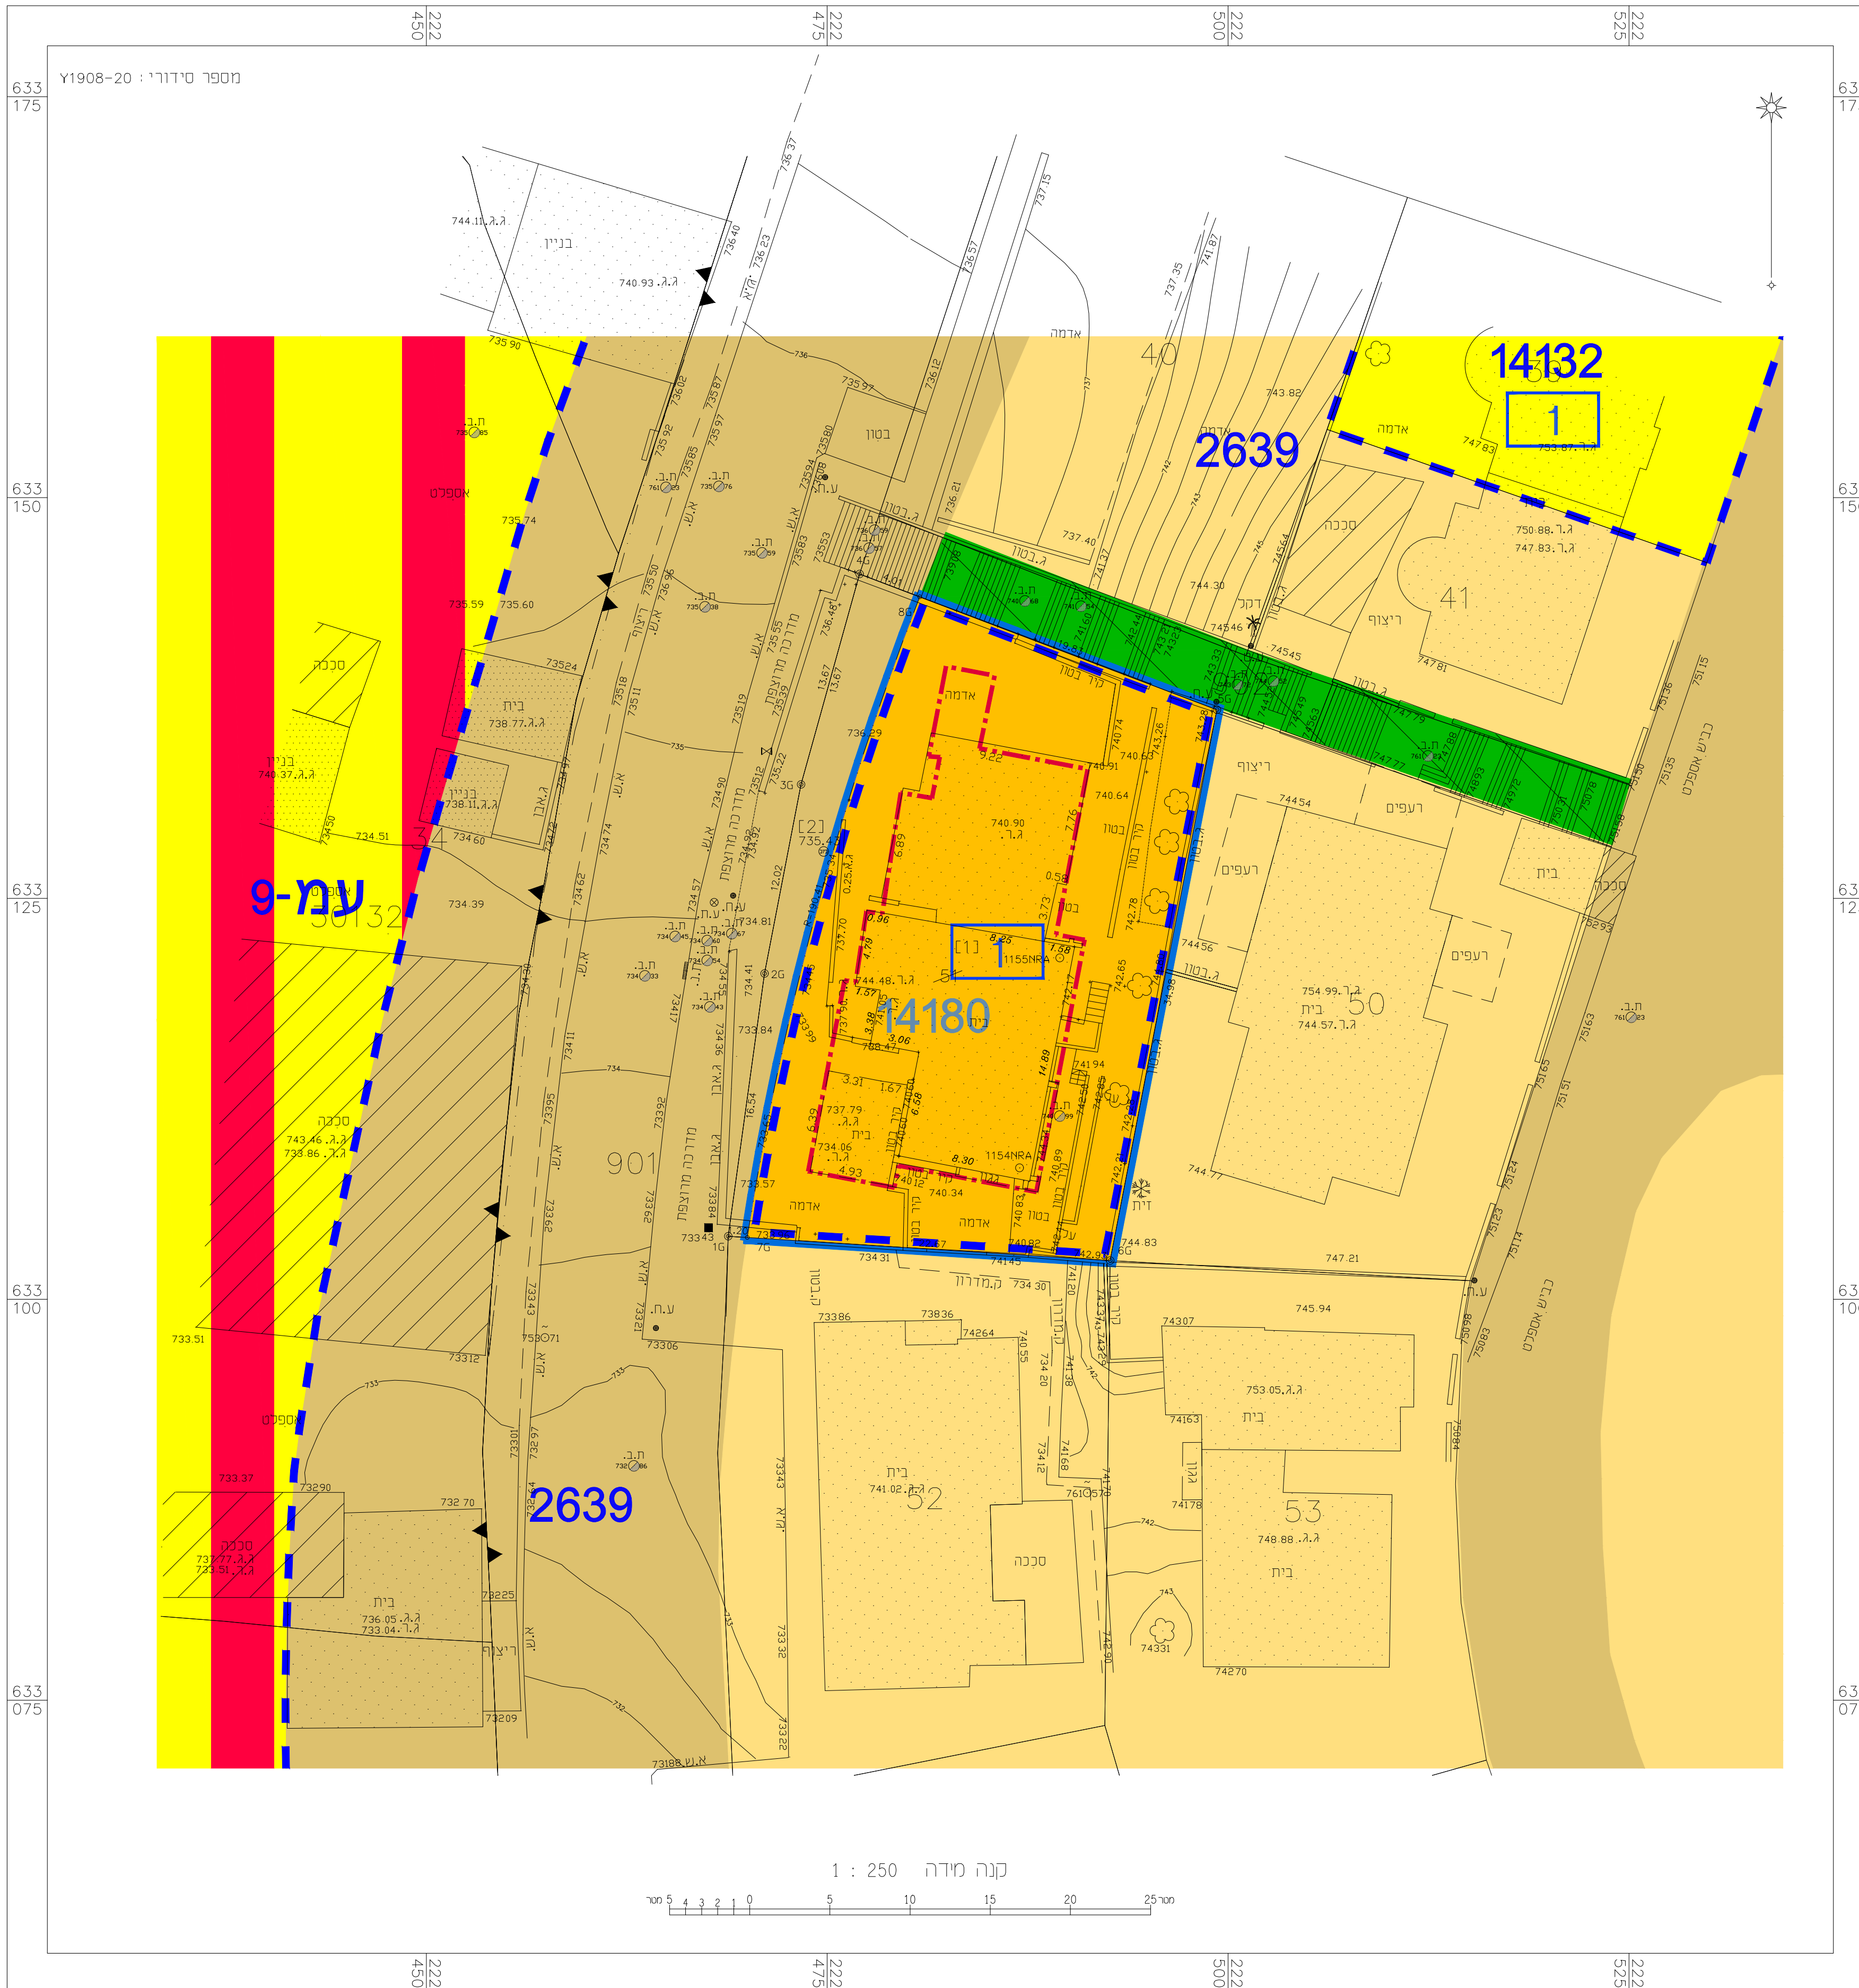

מצב מאושר

קנ"מ 1: 250

אישור מפה

הריני מצהיר בזאת כי המפה הוטפוגרפיית/מצבית המהווה רקע לתוכנית זו, נערכה על ידי ביום 01/05/2020 והיא הוכנה לפי הוראות נוהל מבאים ובהתאם להוראות החוק ולתקנות המודדים שבתוקף. דיוק הקו הכחול והקדסטר: מדידה אנליטית מלאה ברמת תצ'ר.

ז"ד מוסטפה	1423	מספר רישון	חתימה	תאריך
שם המודד				

שמות וחתימות:

ערך התוכנית	שם: מחמד קיימרי	חתימה:
	תאריך: 16/06/2022	