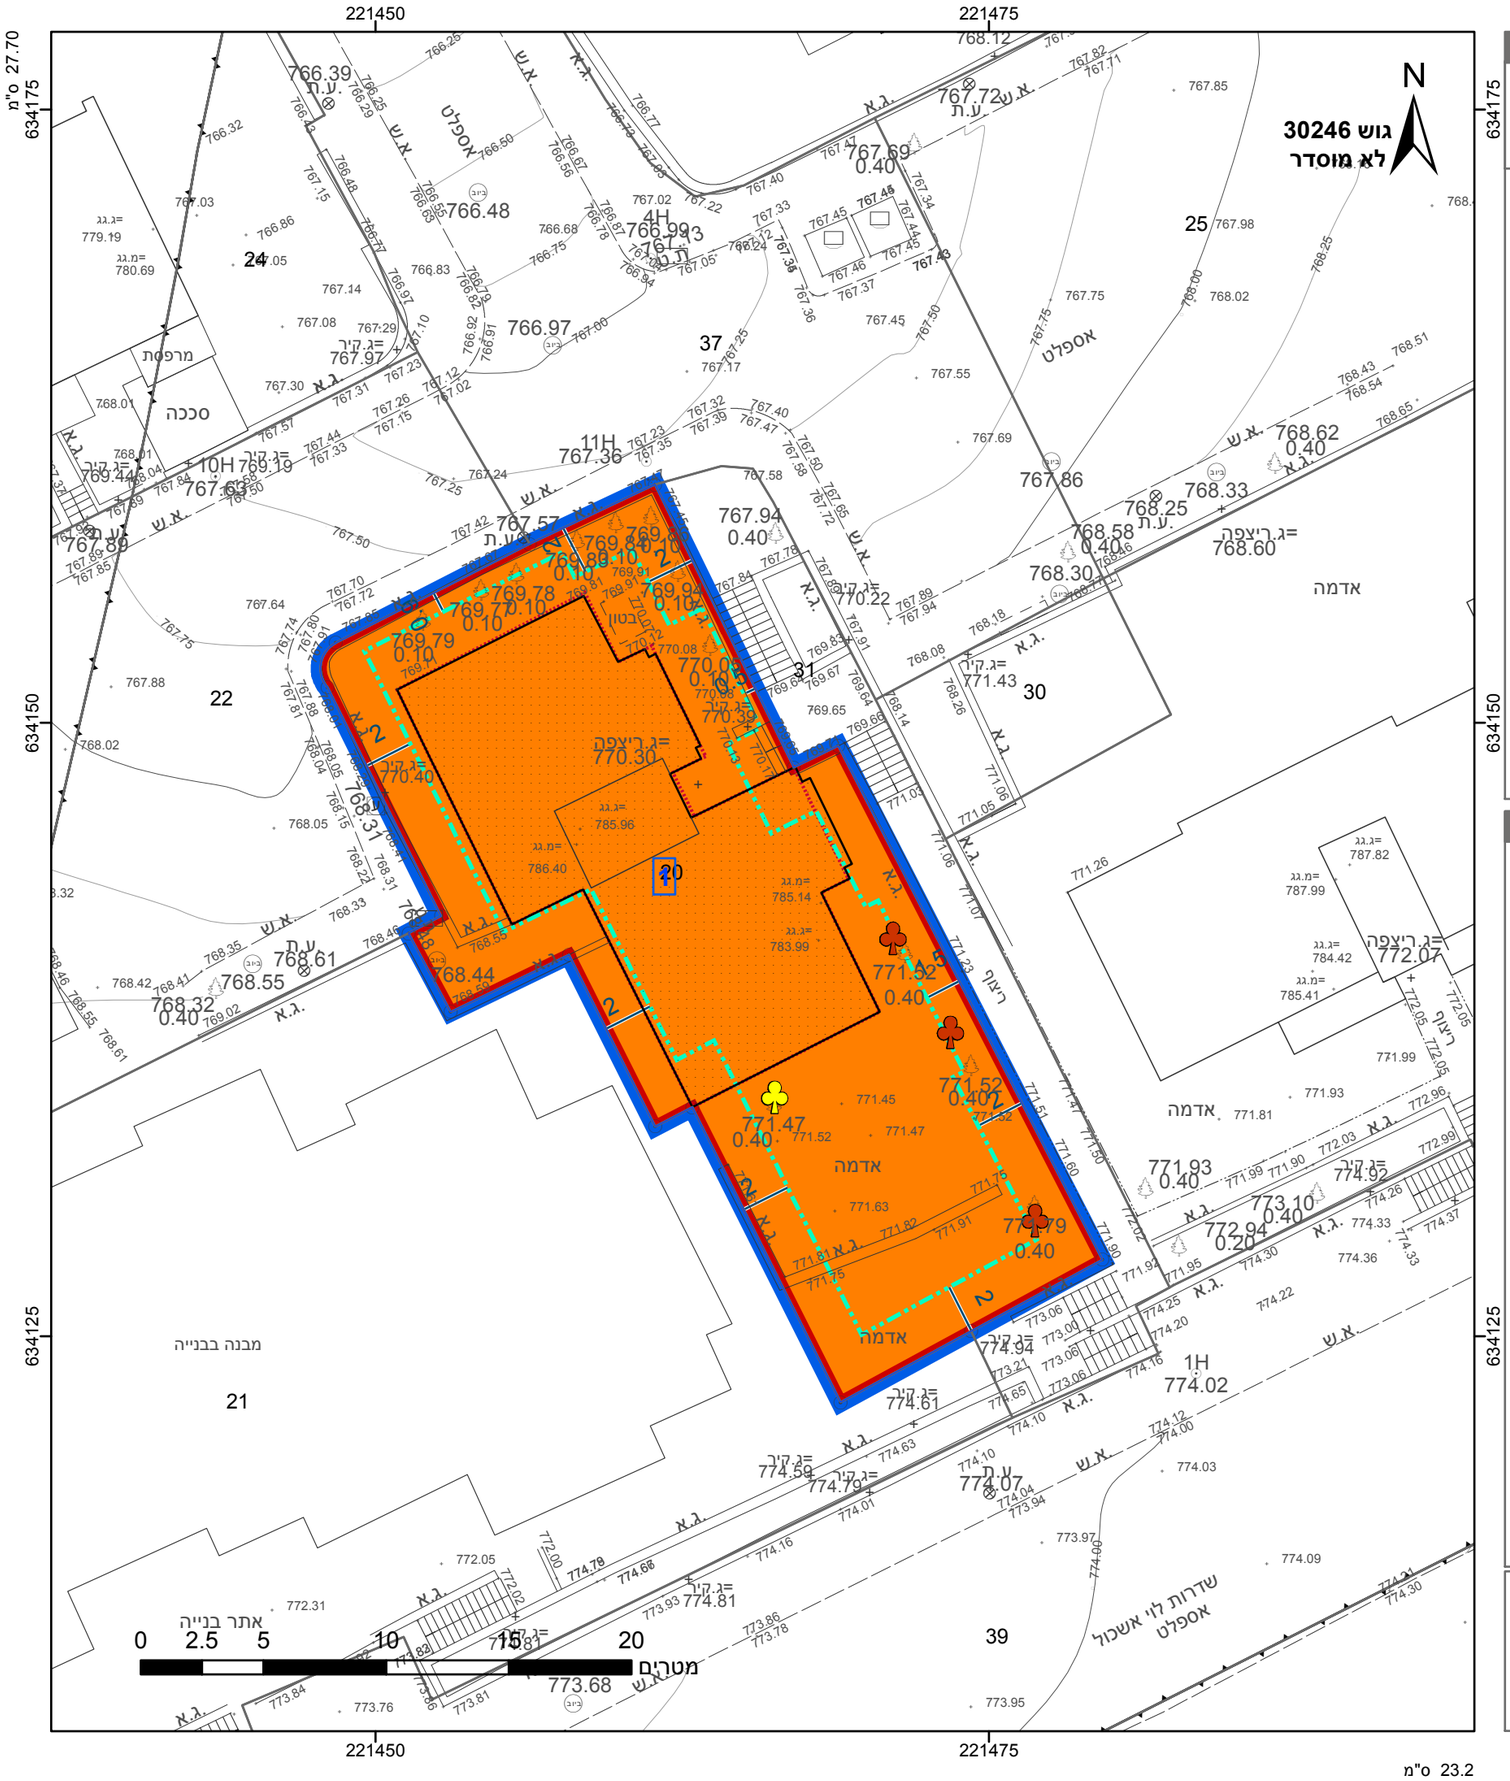

מקרא

- גבול התכנית
- גבול גוש ומספרו: גוש 1234
- גבול חלקה ומספרה: 5
- תא שטח ומספרו: 1
- מספר הדרך
- קווי בנין
- רוחב הדרך
- מגורים ד
- מידות
- קו בנין מתכנית קודמת
- קו בנין עילי
- עץ/עצים לשימור
- עץ/עצים לכריתה

אישורים בתכנית מס' 101-0994848

הריני מצהיר בזאת כי המפה הטופוגרפית/המצבית המהווה רקע לתכנית זו, נערכה על ידי ביום 06.06.2021 והיא הוכנה לפי הוראות נוהל מבא"ת ובהתאם להוראות החוק ולתקנות המודדים שבתוקף. דיוק הקו הכחול והקדסטר: קו כחול (בלבד) ברמה אנליטית

יורם אלישיב	985
שם המודד	מספר רשיון
חתימה	תאריך

חוק התכנון והבנייה, התשכ"ה - 1965
תכנית מתאר מקומית
מס' 101-0994848

שינוי בקווי בנין לשם תוספת מרפסות סוכה, שדרות לוי אשכול 28

תשריט מצב מוצע	גיליון 1	מתוך 1
מחוז	ירושלים	
מרחב תכנון מקומי	ירושלים	
רשות מקומית	ירושלים	
ישוב	ירושלים	

תכנית בסמכות	מקומית
איחוד וחלוקה	ללא איחוד וחלוקה
היתרים או הרשאות	תכנית שמכוחה ניתן להוציא היתרים או הרשאות
מונה תדפיס התשריט	12
מועד הפקה	07/06/2022 08:59
שטח התכנית	0.52 דונם — קנה מידה 1:250

שמות*

מגיש תכנית	אלי תוסיה כהן תאגיד:
מגיש תכנית	תאגיד: התחדשות ב.ע.
עורך ראשי	יוסי ישראלאשוילי תאגיד:

בעלי ענין בקרקע*

אחר	אלי תוסיה כהן תאגיד:

טבלת גושים וחלקות*

מספר גוש	חלק/ כל הגוש	מספרי חלקות בשלמותן	מספרי חלקות בחלקיותן
30246	חלק	20	

* הרשימה המלאה מפורטת בהוראות התכנית / בהודעה שפורסמה בעיתונות וברשומות

תרשים התמצאות - קנ"מ 1:1250

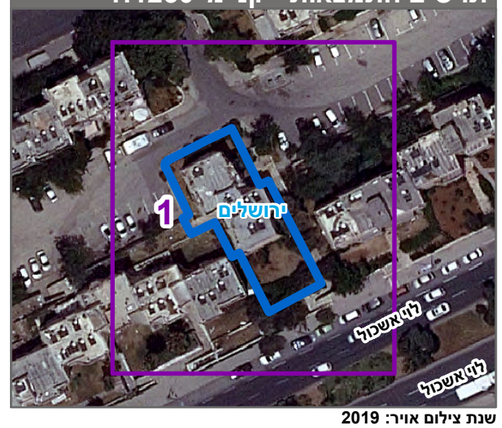

שנת צילום אויר: 2019

מספר תכנית: 101-0994848, מספר גירסת תשריט: 12