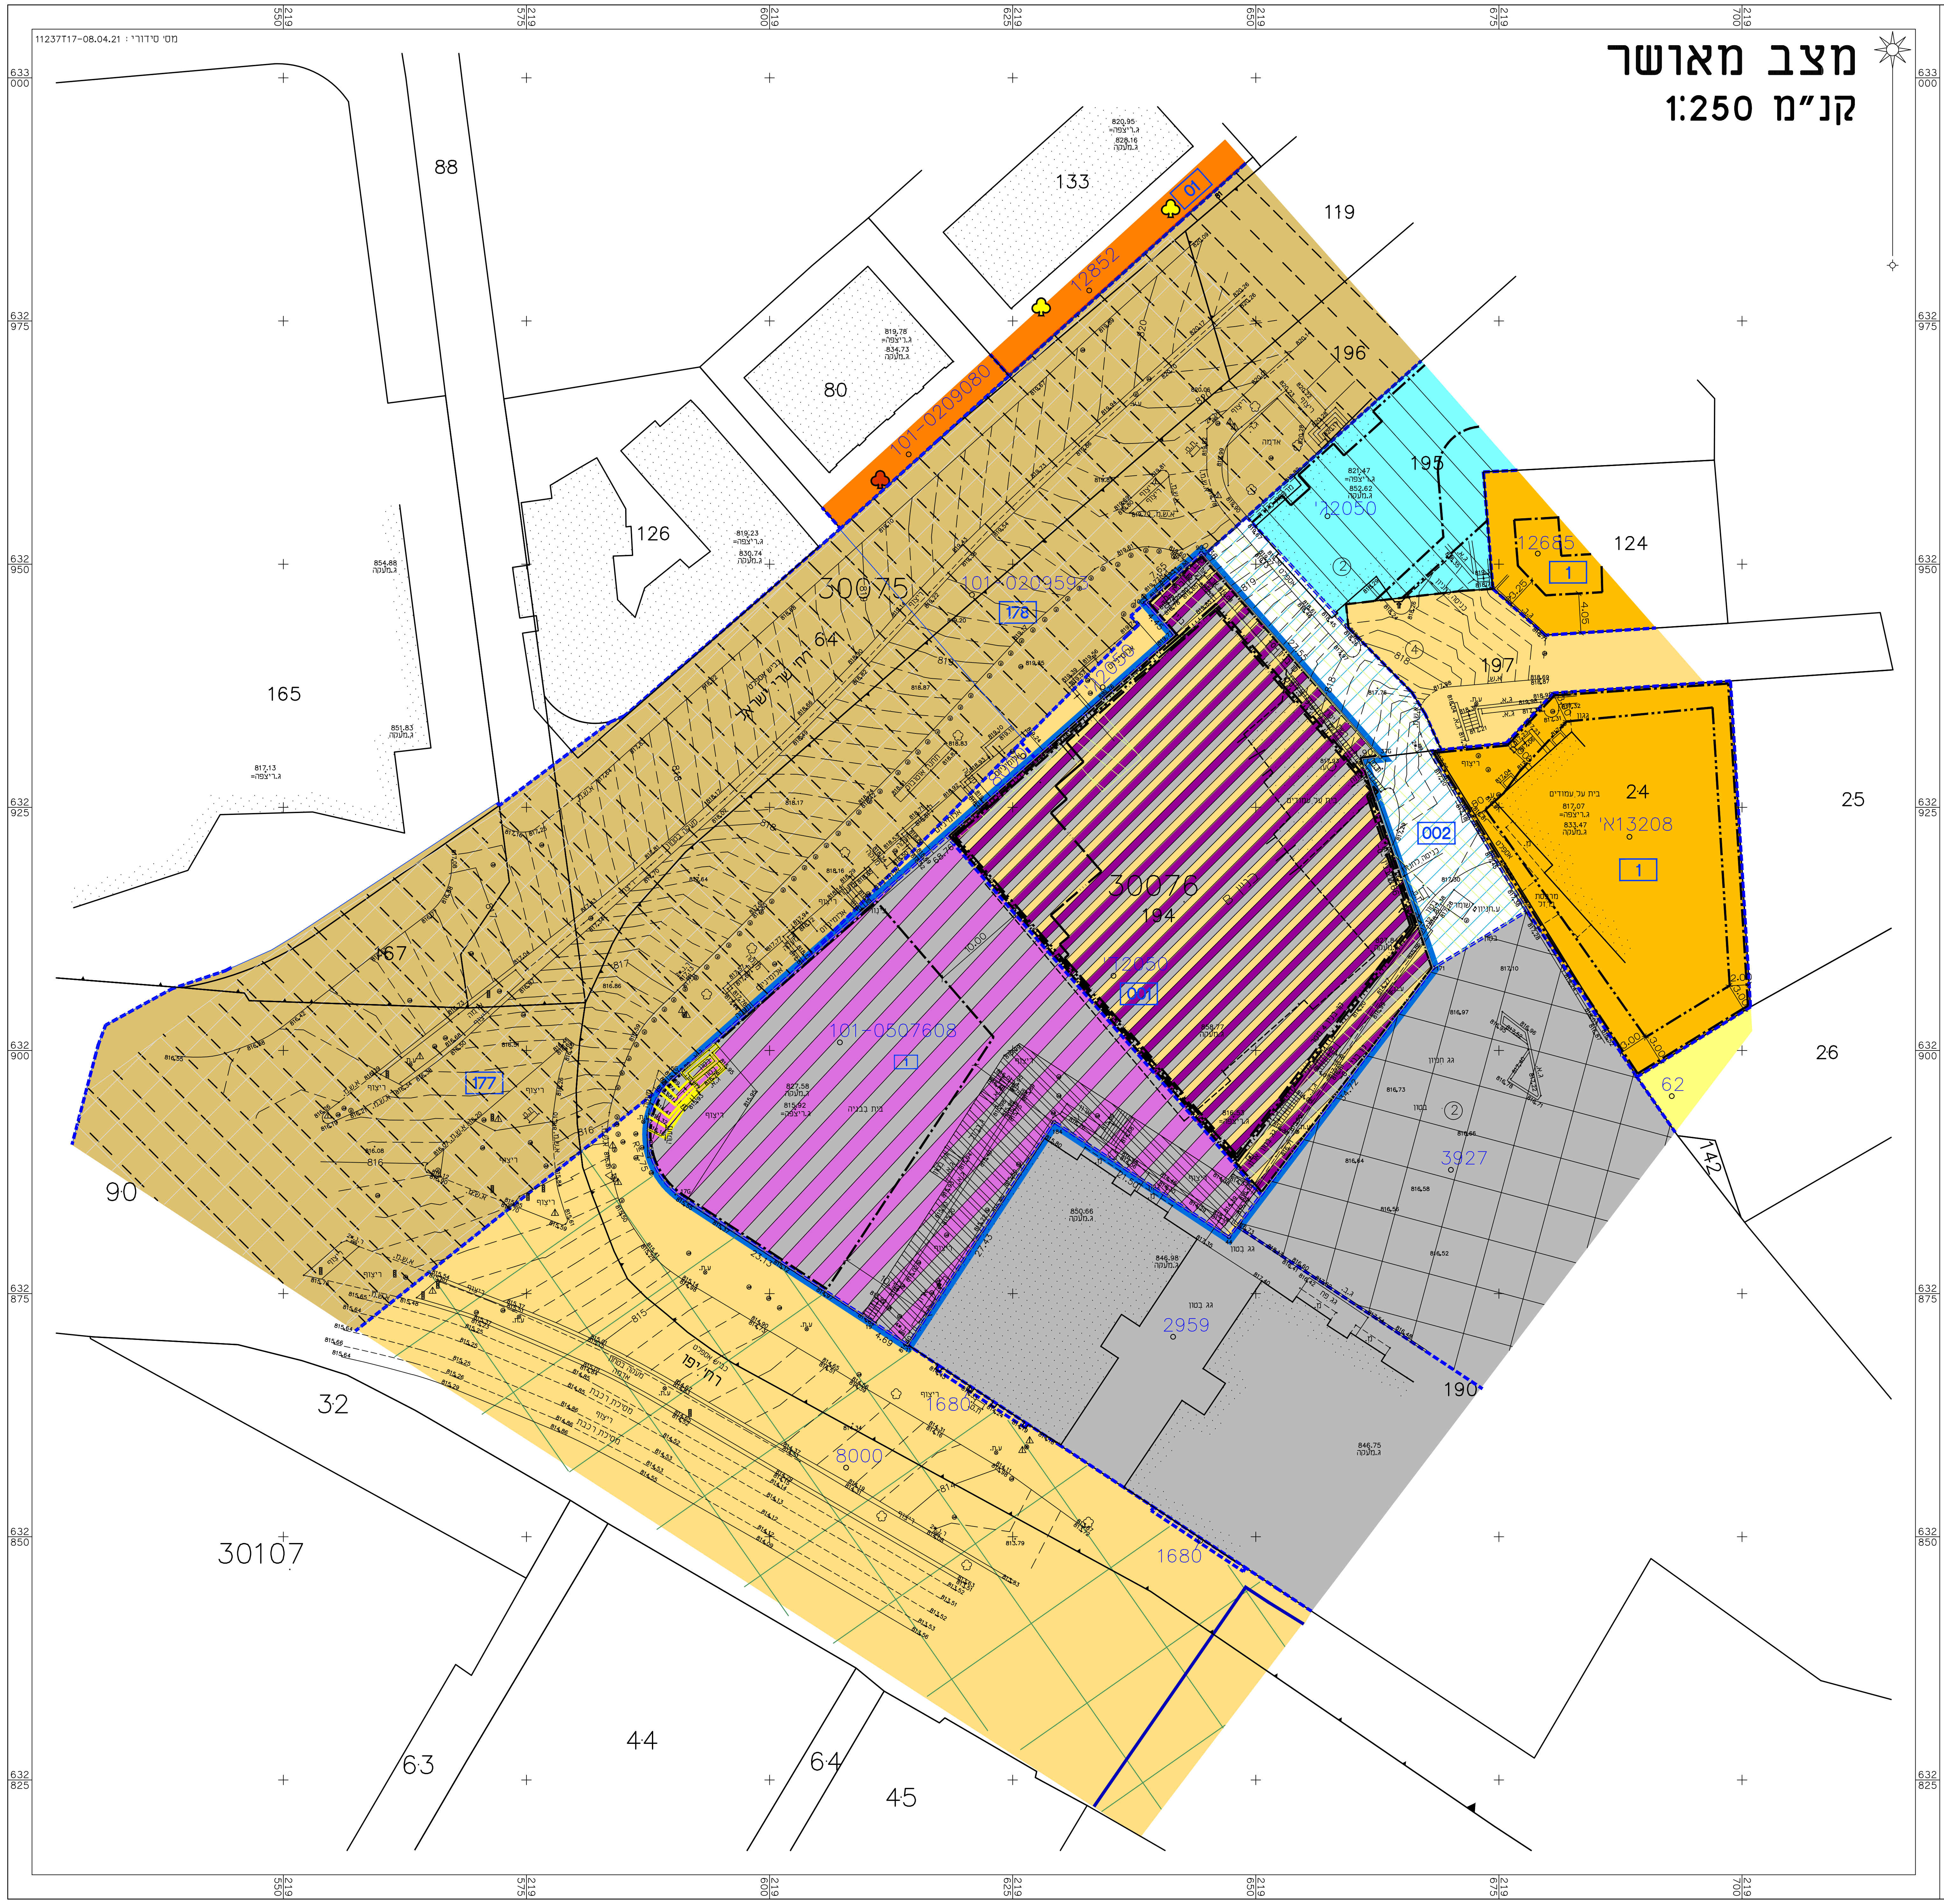
מס' סידורי : 11237T17-08.04.21
מצב מאושר
קנ"מ 1:250
30075
30076
30107
194
196
195
197
124
24
25
26
62
142
190
133
119
88
80
126
165
167
90
32
63
44
64
45
101-0209080
101-0209595
101-0507608
12852
12665
13208א'
12050ד'
3927
2959
1680
1680א'
8000
002
001
177
178
01
שרי ישראל
יפו

מקרא מצב מאושר

גבול תכנית	▬
גבול תכנית מאושרת ומספרה	ד2050' - - -
דרך מאושרת	■
(*) דרך קיימת או מאושרת	■
(*) אזור מגורים 3	■
(*) אזור מגורים 2 מיוחד	▨
אזור מגורים ב'	■
אזור מגורים ג'	■
אזור מגורים ד'	■
מגורים, מסחר ותעסוקה	▨
מסחר ומשרדים	▨
(*) שטח לחניה פרטית באזור מסחרי	▩
(*) אזור מסחרי	■
רצועת מתע"נ	▨
יעוד עפ"י תכנית מאושרת אחרת	▨
מנהרה או מעבר תחתי	▩
רצועת המסילה	▩
זיקת הנאה למעבר רגלי לפי תב"ע 101-0507608	▨
זיקת הנאה למעבר רגלי לפי תב"ע ד2050'	▨
זיקת הנאה למעבר ברכב	▨
גבול תחום מותר להקמת תחנה	▬
עץ לעקירה	♣
עץ/עצים לשימור	♣
מבנה/גדרות ומדרגות להריסה	▭
קו בנין	—·—
קו בנין עילי לפי תב"ע ג2050'	—·—
קו בנין תת קרקעי לפי תב"ע 13208א'	—·—
קו בנין תת קרקעי לפי תב"ע ג2050'	—··—
קו בנין מפלס 816.00 לפי תב"ע ד2050'	—··—
קו בנין עילי	—··—
קו בנין עילי לפי תב"ע ד2050'	—···—
קו בנין מפלסים 821.25 826.501	—···—
קו בנין תת קרקעי לפי תב"ע ד2050'	—·—·—
בנין קיים	⋯
גבול גוש	▾▴
מספר גוש	30076
גבול חלקה	—
מספר חלקה	194
גבול מגרש מאושר	– – –
מספר מגרש מאושר	①
גבול תא שטח ומספרו	001

(*)יעודים שלא לפי מבא"ת 2006

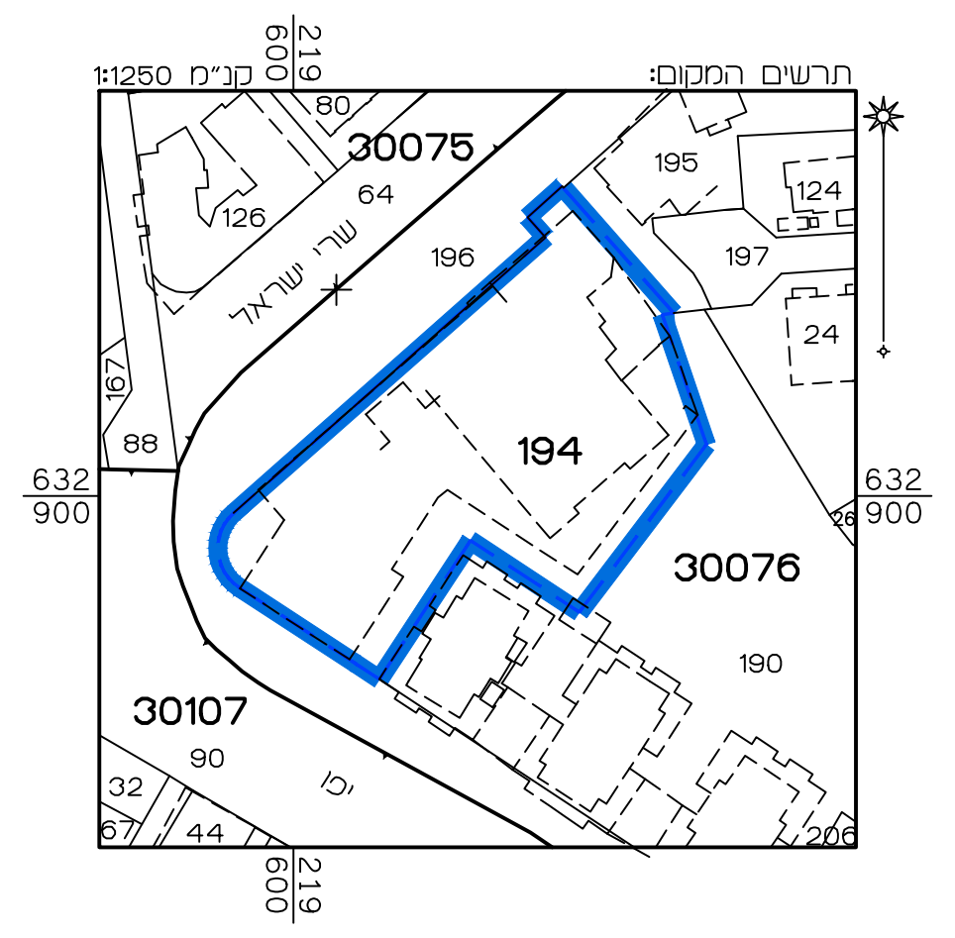
תרשים המקום:
קנ"מ 1:1250
30075
30076
30107
194
196
195
197
124
24
126
80
64
88
167
90
32
67
44
26
190
206
שרי ישראל
יפו

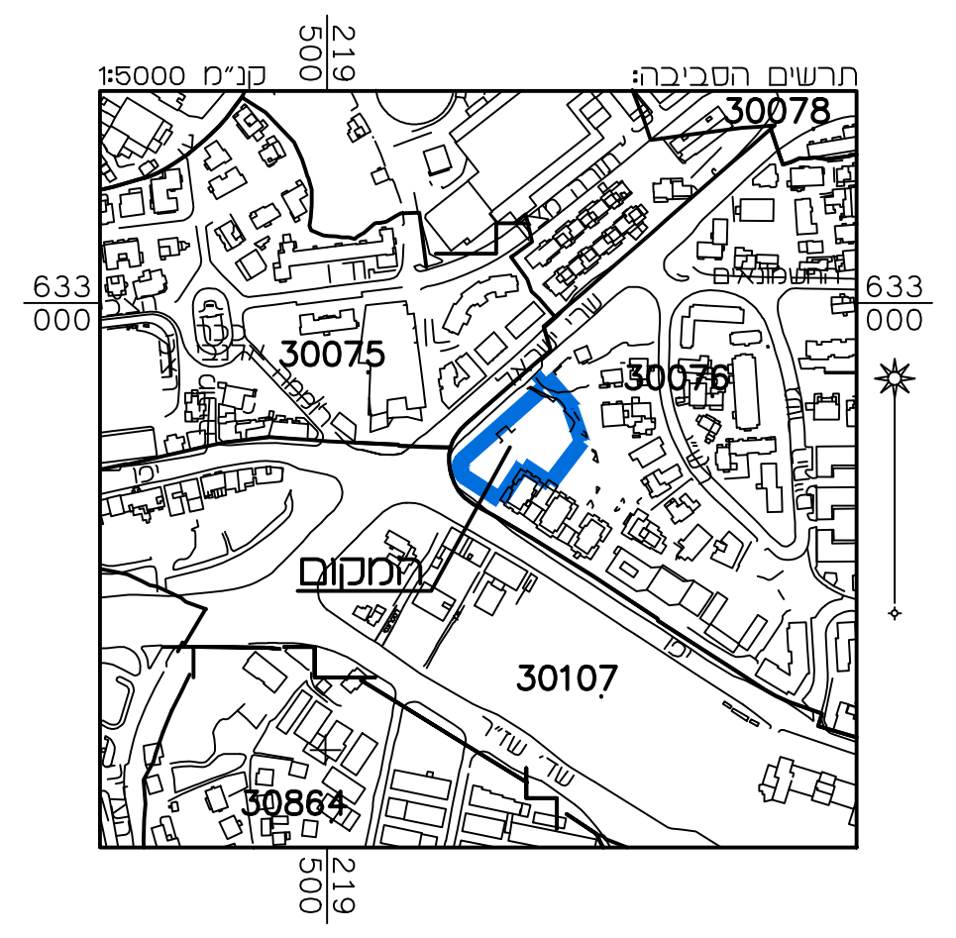
תרשים הסביבה:
קנ"מ 1:5000
30078
30075
30076
30107
30864
המקום
שרי ישראל
יפו

מצב מאושר

נספח לתכנית מס' 101-0976050

הרחבת מרפסות
ברחוב שרי ישראל 15, ירושלים

גליון 1 מתוך 1

תחולה	מחייב
תיאור	
תאריך עריכת הנספח	07/04/2022
קנ"מ	1:250
תרשימים נוספים	קנ"מ
תרשים המקום	1:1250
תרשים סביבה	1:5000

שמות וחתימות:

עורך הנספח	שם: ראובן אלסטר תאגיד: מימד פוטוגרמטריה מדידות והנדסה בע"מ	חתימה:

הריני מצהיר בזאת כי המפה הטופוגרפית/ המצבית המהווה רקע לתכנית זו, נערכה על ידי ביום 08.04.21 והיא הוכנה לפי הוראות נוהל מבא"ת ובהתאם להוראות החוק ולתקנות המודדים שבתוקף. דיוק הקו הכחול והקדסטר: מדידה אנליטית מלאה ברמת תצ"ר

שם המודד	מספר רשיון	חתימה	תאריך
אלסטר ראובן	502		