



# מצב מאושר 1 : 250 לפי ת.ב.ע. מס' הל/138

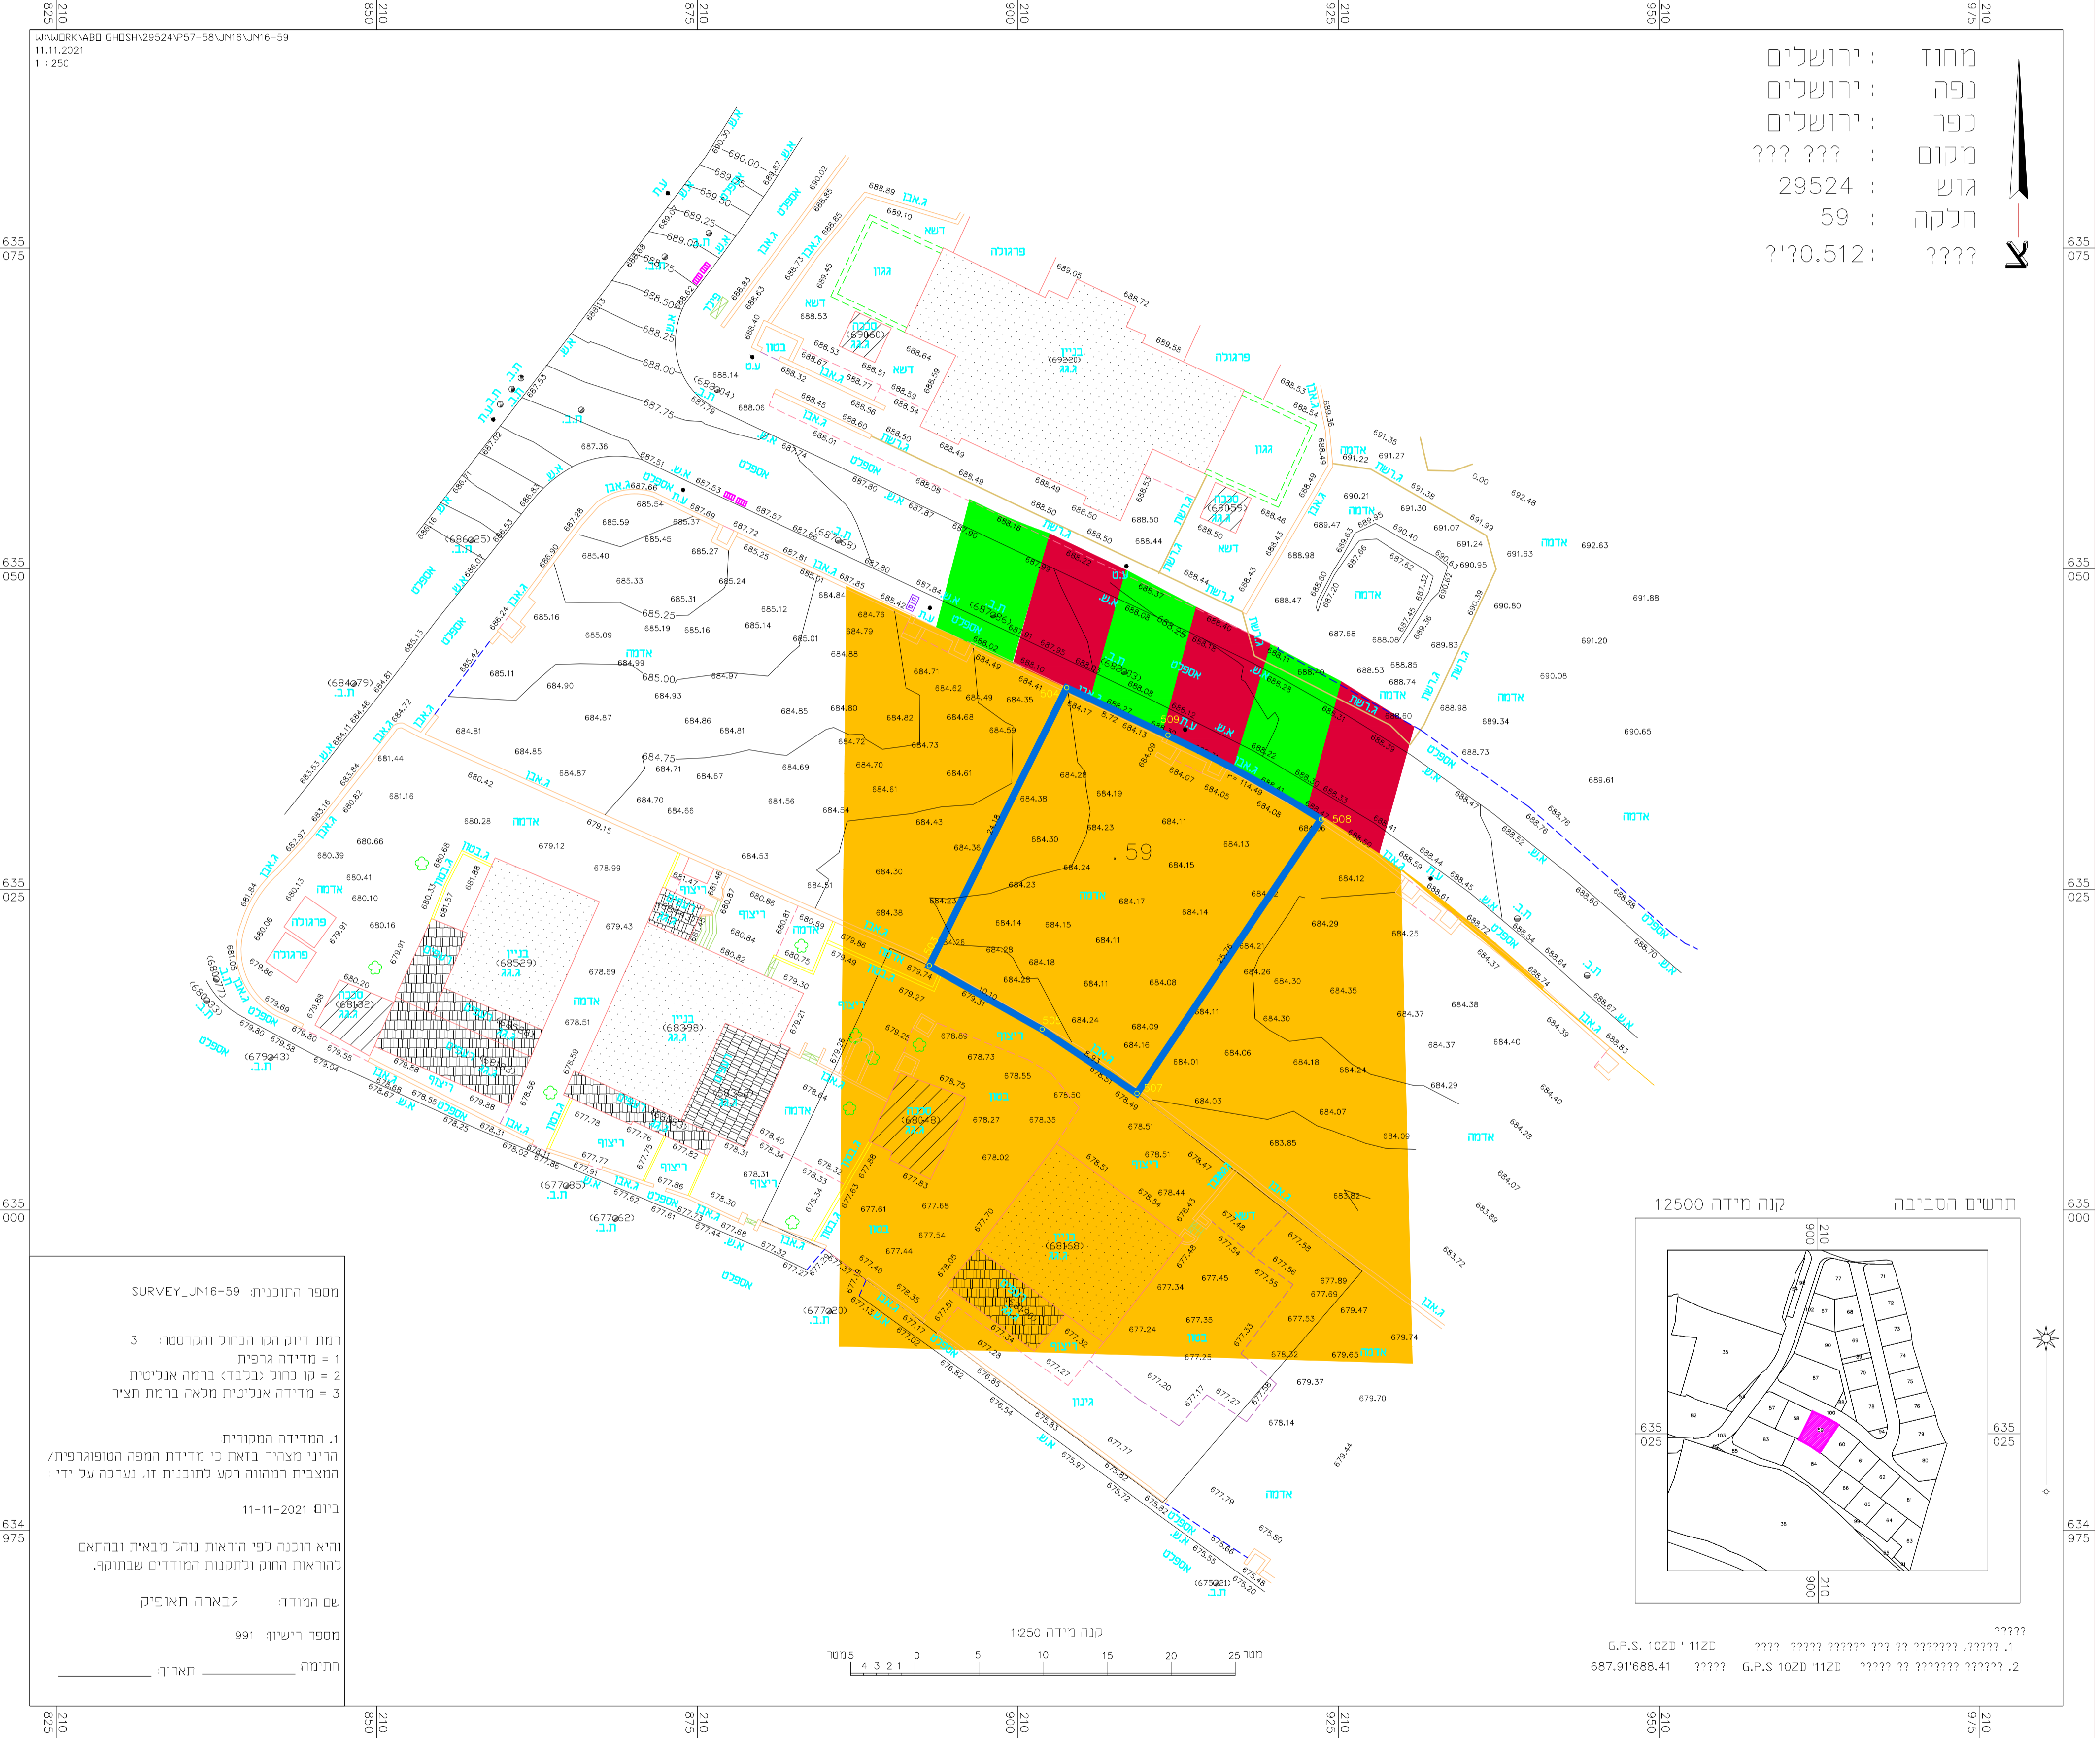

מחוז : ירושלים  
 נפה : ירושלים  
 כפר : ירושלים  
 מקום : ??? ?  
 גוש : 29524  
 חלקה : 59  
 מ"ר : 0.512???

- מקרא מצב מאושר**
- גבול התכנית
  - גבול תכנית מאושרת
  - בניין קיים
  - מספר תא שטח
  - קו בנין
  - מספר הדור
  - דרך מאושרת
  - קו בנין מאושר
  - מגורים נ
  - שטח ציבורי סמוך

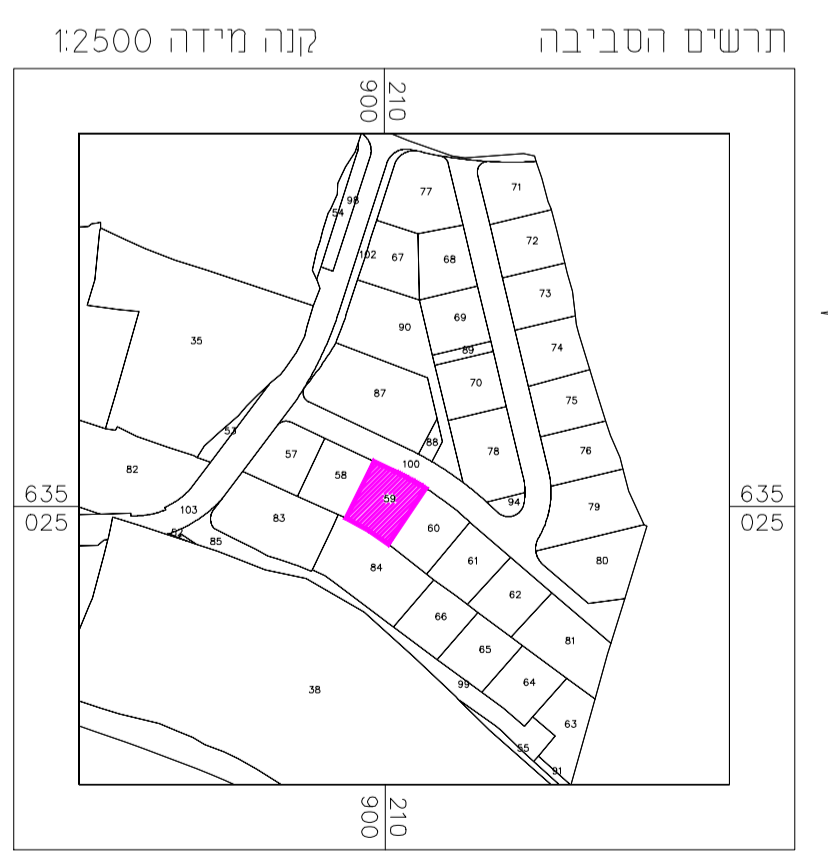

קנה מידה 1:250  
 G.P.S. 102D '112D  
 687.91688.41  
 687.91688.41  
 687.91688.41

מספר התוכנית: SURVEY\_JN16-59  
 רמת דיוק הגו הכחול והקודסטר: 3  
 1 = מדידה גרפית  
 2 = קו כחול נכבד (ברמה אנליטית)  
 3 = מדידה אנליטית מלאה ברמת תציר

1. המדידה המקורית.  
 הריני מצהיר בזאת כי מדידת המפה הטופוגרפית/ המצבית המהווה רקע לתוכנית זו, נערכה על ידי:

ביום 11-11-2021  
 והיא הונכה לפי הוראות נוהל מבאת ובהתאם להוראות החוק ולתקנות המודדים שבתוקף.

שם המודד: גבארה תאופיק  
 מספר רישון: 991  
 חתימה: \_\_\_\_\_ תאריך: \_\_\_\_\_

תכנית מס': 152-1049436

שם התכנית:  
 הרספת זכויות והרחבת יו"ר בחלקה 59 גוש 29524 - אבו-גוש

## תשריט מצב מאושר

איחוד וחלוקה	סמכות ראשית	תכנית שניתן ממכוחה להציא רישון/וא הרשאת
לא	ועדה מחוזית	תכנית שניתן ממכוחה להציא רישון/וא הרשאת

מחוז : ירושלים  
 מרחב תכנון מקומי : הראל  
 רשות מקומית : אבו גוש

שטח התכנית : 524.00 מ"ר  
 קנה מידה : 1 : 250

לפי ת.ב.ע. מס' הל/138  
 לפי ת.צ.ר. 1838/2015

### גושים וחלקות בתכנית:

גוש	מסודר	חלקה	מגרש
29524	59		

## חותמות מוסד התכנון :

שלב: הגשה  
 מהדורה: 1  
 תאריך:

עורך התכנית	שם: ד"ר זוהרי אבו רקיה אדריכל	ת.צ. מס': 390	בארה אלגריביה מיקוד 30100
תלפון:	04-6381638	050-5396693	
אימייל:	zohari@aburkia.com		

מודד	שם: חפיק גבארה	ת.צ. מס': 991
תלפון:		
אימייל:		

מספר התוכנית: SURVEY\_JN16-59  
 רמת דיוק הגו הכחול והקודסטר: 3  
 1 = מדידה גרפית  
 2 = קו כחול נכבד (ברמה אנליטית)  
 3 = מדידה אנליטית מלאה ברמת תציר

1. המדידה המקורית.  
 הריני מצהיר בזאת כי מדידת המפה הטופוגרפית/ המצבית המהווה רקע לתוכנית זו, נערכה על ידי:

ביום 11-11-2021  
 והיא הונכה לפי הוראות נוהל מבאת ובהתאם להוראות החוק ולתקנות המודדים שבתוקף.

שם המודד: גבארה תאופיק  
 מספר רישון: 991  
 חתימה: \_\_\_\_\_ תאריך: \_\_\_\_\_