



מצב מאושר
 קנה מידה 1:250

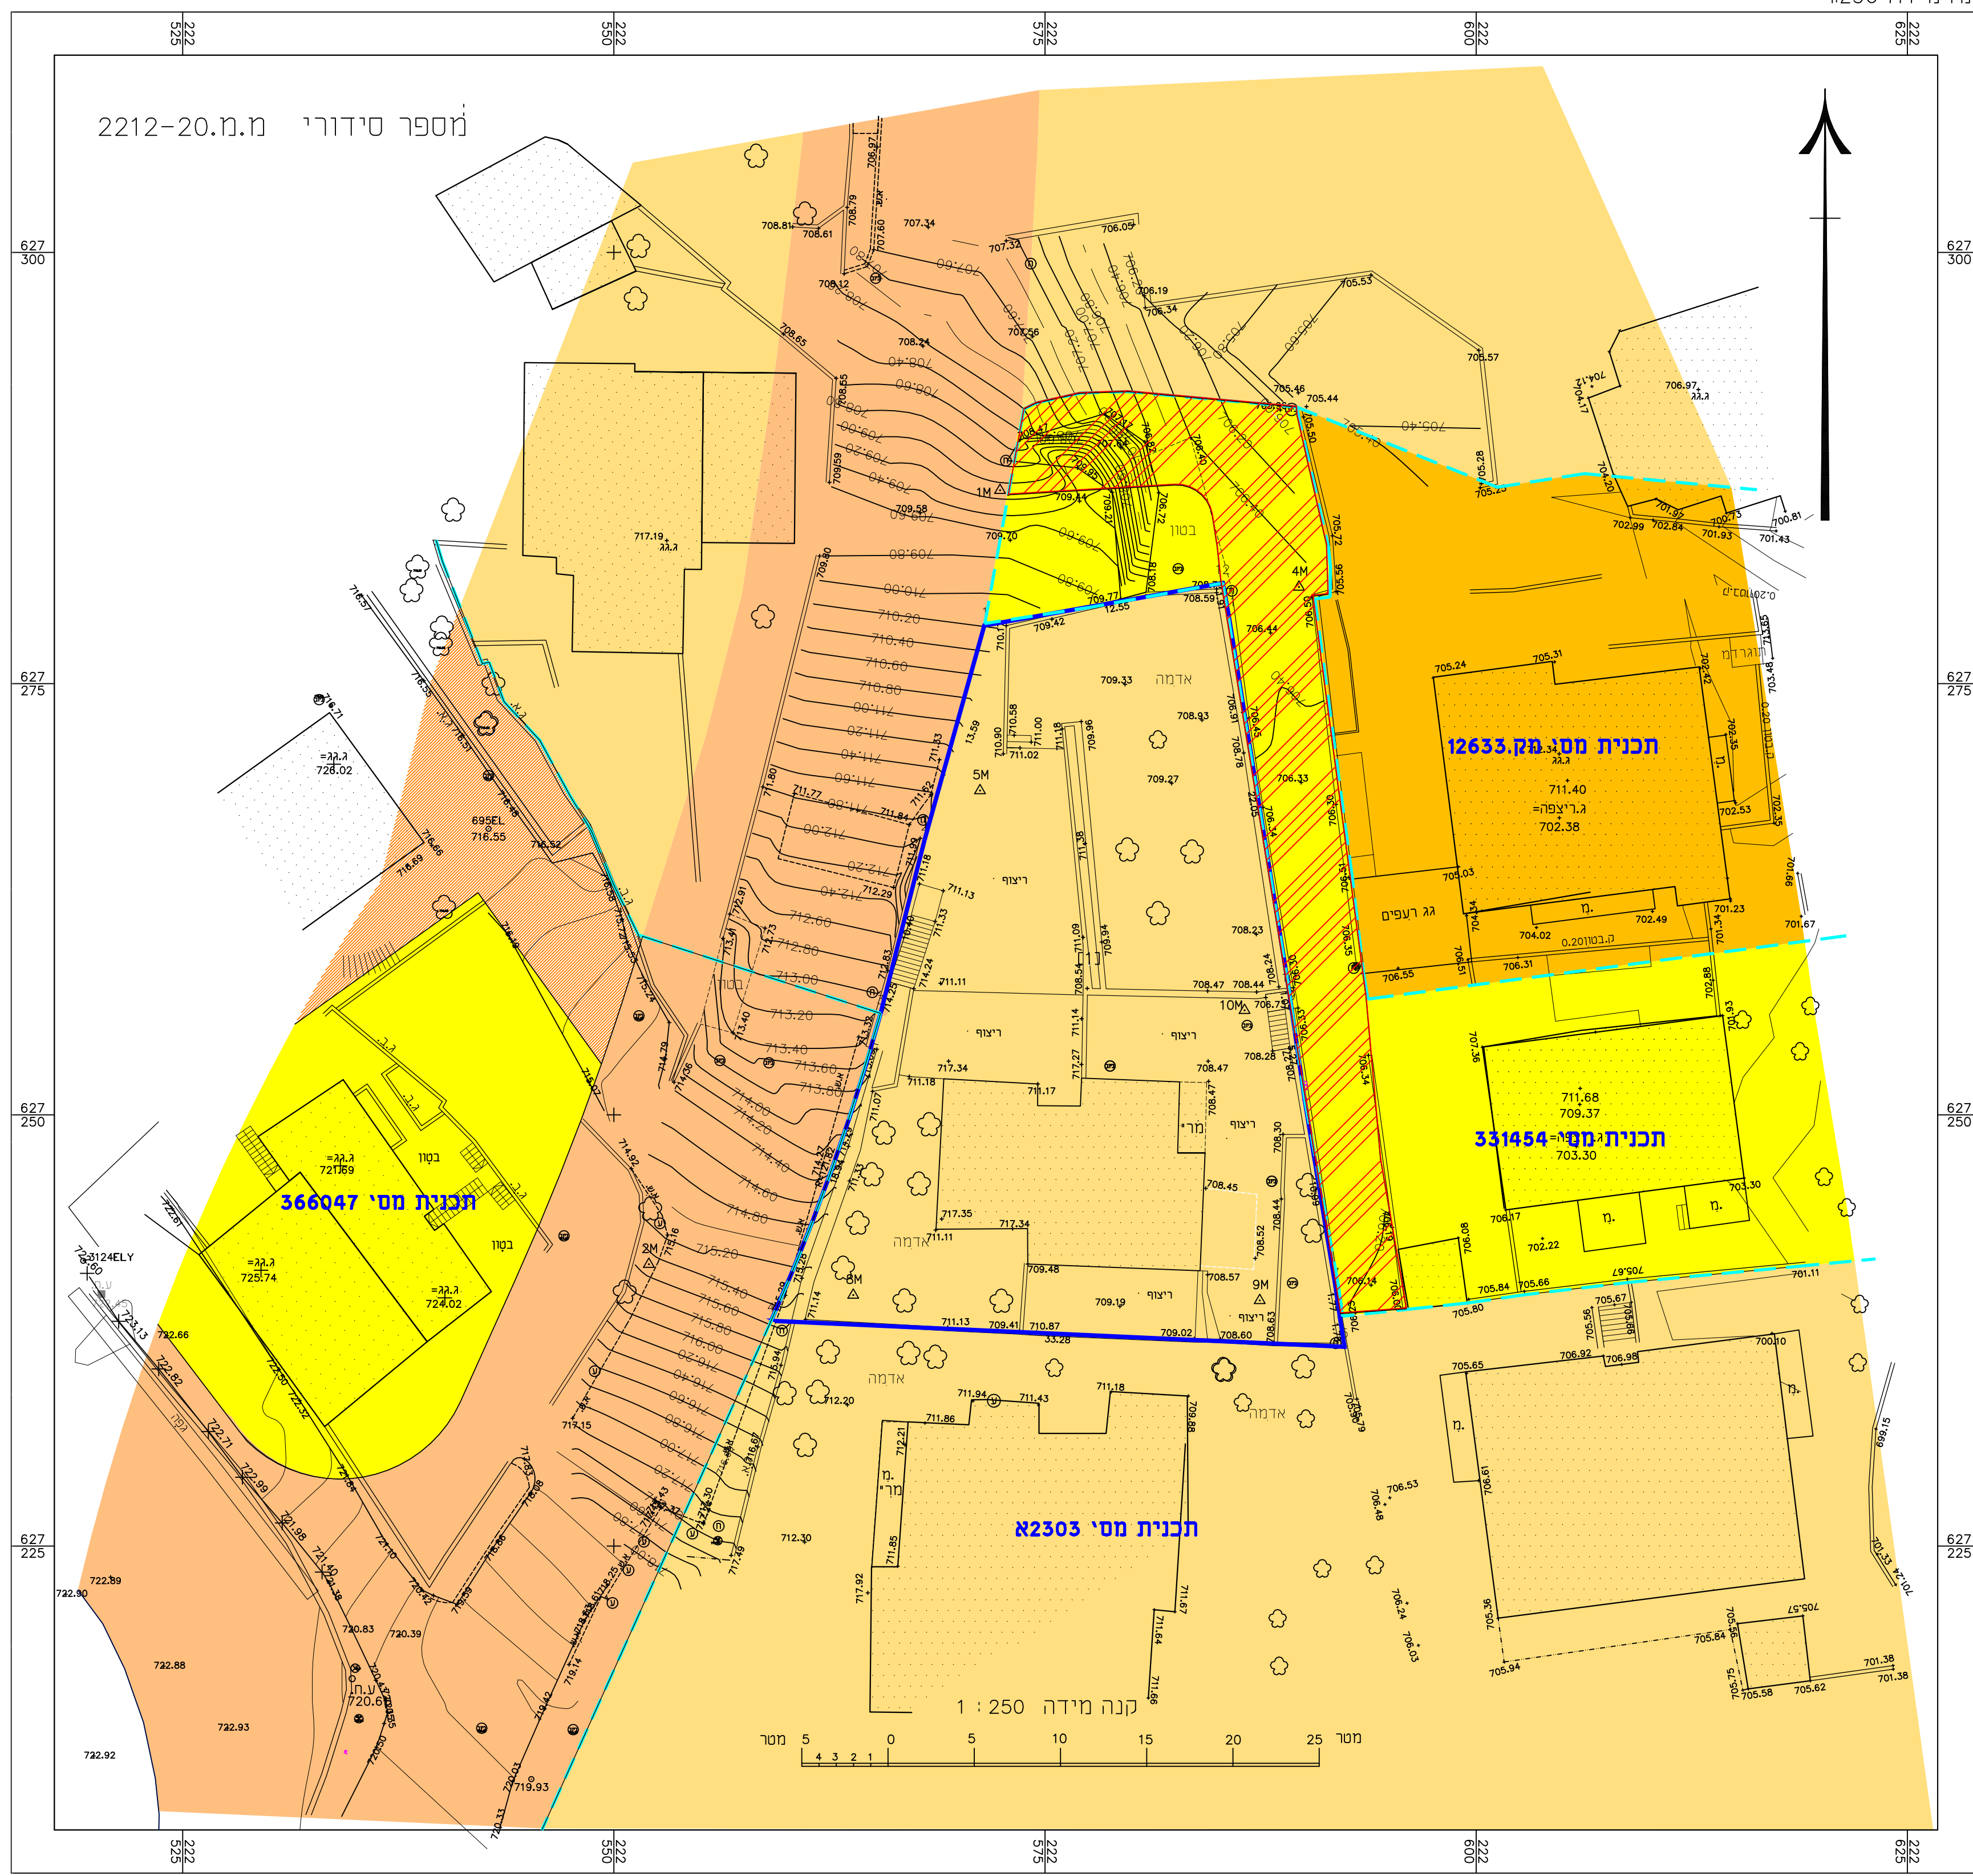

- מקרא מצב מאושר**
- גבול תכנית
 - גבול תכנית מאושרת ומספרה
 - אזור מגורים 5
 - מגורים ג'
 - מגורים ב'
 - מגורים א'
 - דרך מאושרת
 - בנין קיים
 - דיקת הנאה למעבר ברכב

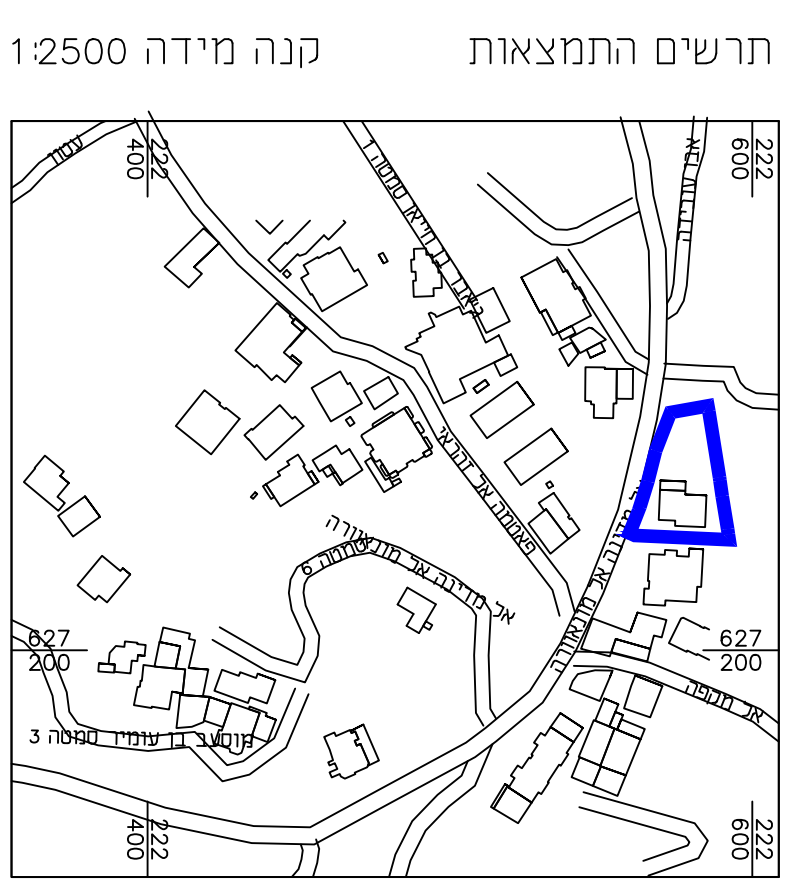

תכנית מס' 101-0944843

תוספת בניה ואגף מסחרי ברחי אל מדינה אל מוננרה שכי צור באהר תכנית מתאר מקומית

תשריט


איחוד וחלוקה	סמכות ראשית	אופי התכנית
ללא איחוד וחלוקה	ועדה מחוזית	תכנית שניתן מכותר לרוצץא התורים ו.א. הרשאת

מחוז: ירושלים
 מרחב תכנון מקומי: ירושלים
 מקום: צור באהר
 שטח התכנית: 975 מ"ר
 קנה מידה: 1:250

גושים וחלקות בתכנית:

גוש	סוג הגוש	חלקות בשלמותן	חלקי חלקות
30786	לא מוסדר	-----	-----

חוקמות מוסד התכנון:

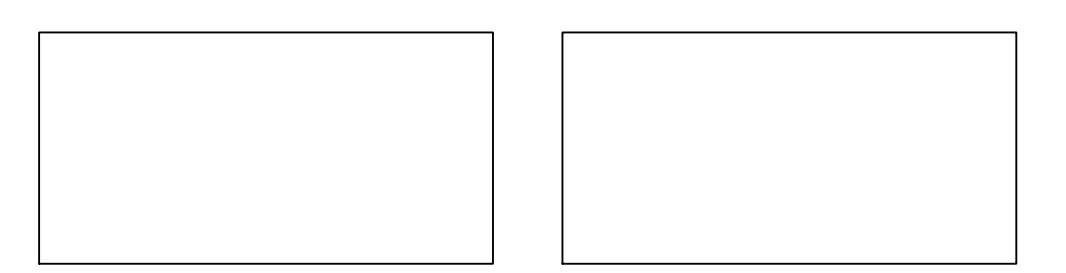

שלב: הגשה מהדורה: 1 תאריך: 25/01/2021

שמות וחתומות:

שם	תפקיד	חתימה
עמירה מועאד	מועמד	
צור באהר ירושלים	מועמד	

שם	תפקיד	חתימה
עמירה מועאד	מועמד	
צור באהר ירושלים	מועמד	

שם	תפקיד	חתימה
AL HANAN SALAMAN - ABUHANAN OFFICE	אדריכל מוסד	
38164 ת.ד. ירושלים	מספר	
02-6274686	טלפקס	
abuhananoffice@yahoo.com	דואר	

שם	תפקיד	חתימה
בית תורה ירושלים	מועמד	

הצהרת המודד

הריני מצהיר בזאת כי מדידת המפה והסוּפּרֵגֵרפֵתֵהמַצֵבִית המרומת רקע לתוכנית זו, נערכה על ידי: בנימין 20.12.2020 ודואר רכוכה לפי תרומת מודד. מביאת ובתאם להוראות החוק ולתקנות המדידה שבתוקף דיוק המדידה והמסודר.
 מדידה אלקטרונית מלאה ברמת תצלום כללי הקו הכחול

מחיר מוראל: 1310
 שם המודד: מספר רישיון: חותמה: תאריך: