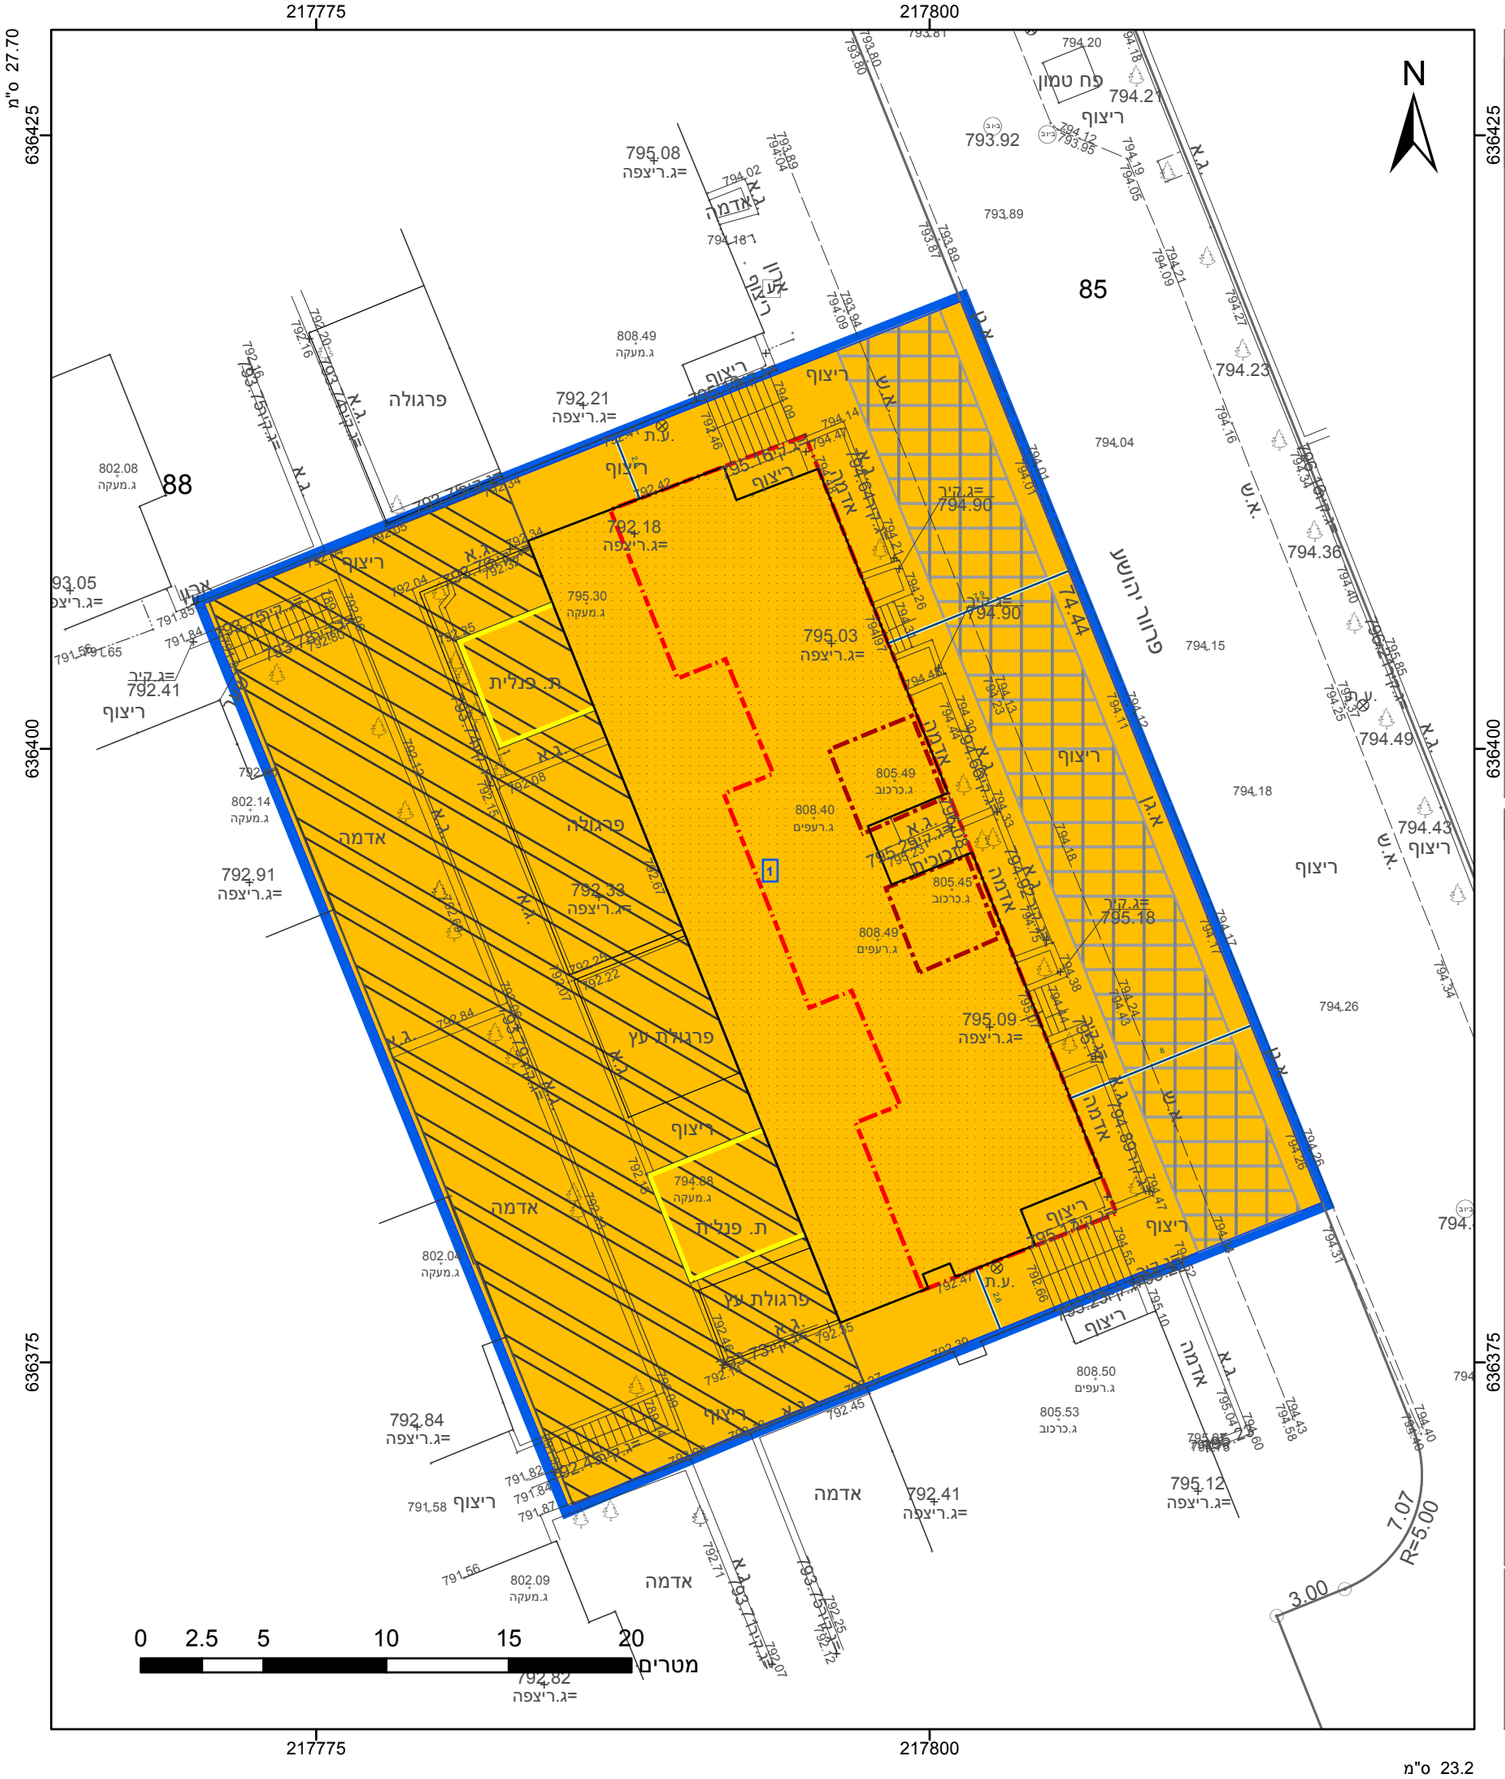

מקרא

- גבול התכנית
- גוש 1234 גבול גוש ומספרו
- 5 גבול חלקה ומספרה
- 1 תא שטח ומספרו
- מספר הדרך / קווי בנין / רוחב הדרך
- מגורים ב
- הנחיות מיוחדות
- חניה
- קו-בנין
- קו בנין תחתי/תת קרקעי
- להריסה
- מידות

אישורים בתכנית מס' 101-0967158

הריני מצהיר בזאת כי המפה הטופוגרפית/המצבית המהווה רקע לתכנית זו, נערכה על ידי ביום 27.04.22 והיא הוכנה לפי הוראות נוהל מבא"ת ובהתאם להוראות החוק ולתקנות המודדים שבתוקף. דיוק הקו הכחול והקדסטר: מדידה אנליטית מלאה ברמת תצ"ר

אלסטר ראובן	502
שם המודד	מספר רשיון
חתימה	תאריך

חוק התכנון והבנייה, התשכ"ה - 1965
תכנית מתאר מקומית
מס' 101-0967158

תוספות בניה לבנין קיים רח' פראוור 8-10 ירושלים

תשריט מצב מוצע	גיליון 1 מתוך 1
מחוז	ירושלים
מרחב תכנון מקומי	ירושלים
רשות מקומית	ירושלים
ישוב	ירושלים

תכנית בסמכות	מקומית
איחוד וחלוקה	ללא איחוד וחלוקה
היתרים או הרשאות	תכנית שמכוחה ניתן להוציא היתרים או הרשאות
מונה תדפיס התשריט	8
מועד הפקה	21/07/2022 13:03
שטח התכנית	1.312 דונם קנה מידה 1:250

שמות*

מגיש תכנית	נדיה בניסטי תאגיד:
מגיש תכנית	אביאל אלברט בניסטי תאגיד:
מגיש תכנית	גילה בניסטי תאגיד:
מגיש תכנית	רבקה עובדיה תאגיד:
מגיש תכנית	חנה כהן-פור תאגיד:
מגיש תכנית	רועי כהן-פור תאגיד:
עורך ראשי	אוריה שוחט תאגיד:

בעלי ענין בקרקע*

טבלת גושים וחלקות*

מספר גוש	חלק/ כל הגוש	מספרי חלקות בשלמותן	מספרי חלקות בחלקיותן
30710	חלק		88

* הרשימה המלאה מפורטת בהוראות התכנית / בהודעה שפורסמה בעיתונות וברשומות

תרשים התמצאות - קנ"מ 1:1250

שנת צילום אויר: 2019

מספר תכנית: 101-0967158, מספר גירסת תשריט: 8