



מחוז: ירושלים
 נפה: ירושלים
 מקום: שכ' בקעה
 רח' דרך בית לחם, מס' 42
 גוש: 30016
 חלקה: 9
 שטח: 1.306 ד'
 הוכן עבור: הבעלים

מצב מאושר	
מס' 101-896464	
הרחבת יחידת דיור על ידי שימוש בחלל מובלע בתוך גג רעפים קיים ברחוב דרך בית לחם 42 ירושלים	
נספח לתכנית	גליון 1 מתוך 1
תחולה	רקע
תיאור תאריך עריכת הנספח	07.06.22
רשימת התרשימים	קני"מ
מצב מאושר	1:250
תרשים סביבה	1:2500
תרשים התמצאות	1:5000
שם תרשים	-
שמות וחתימות:	
שם: אברהם ארנסטר	חתימה:
תאריך: 07.06.22	מספר רישוי: 827
מס' ת.ד.: 9756200	מספר רישוי: 827

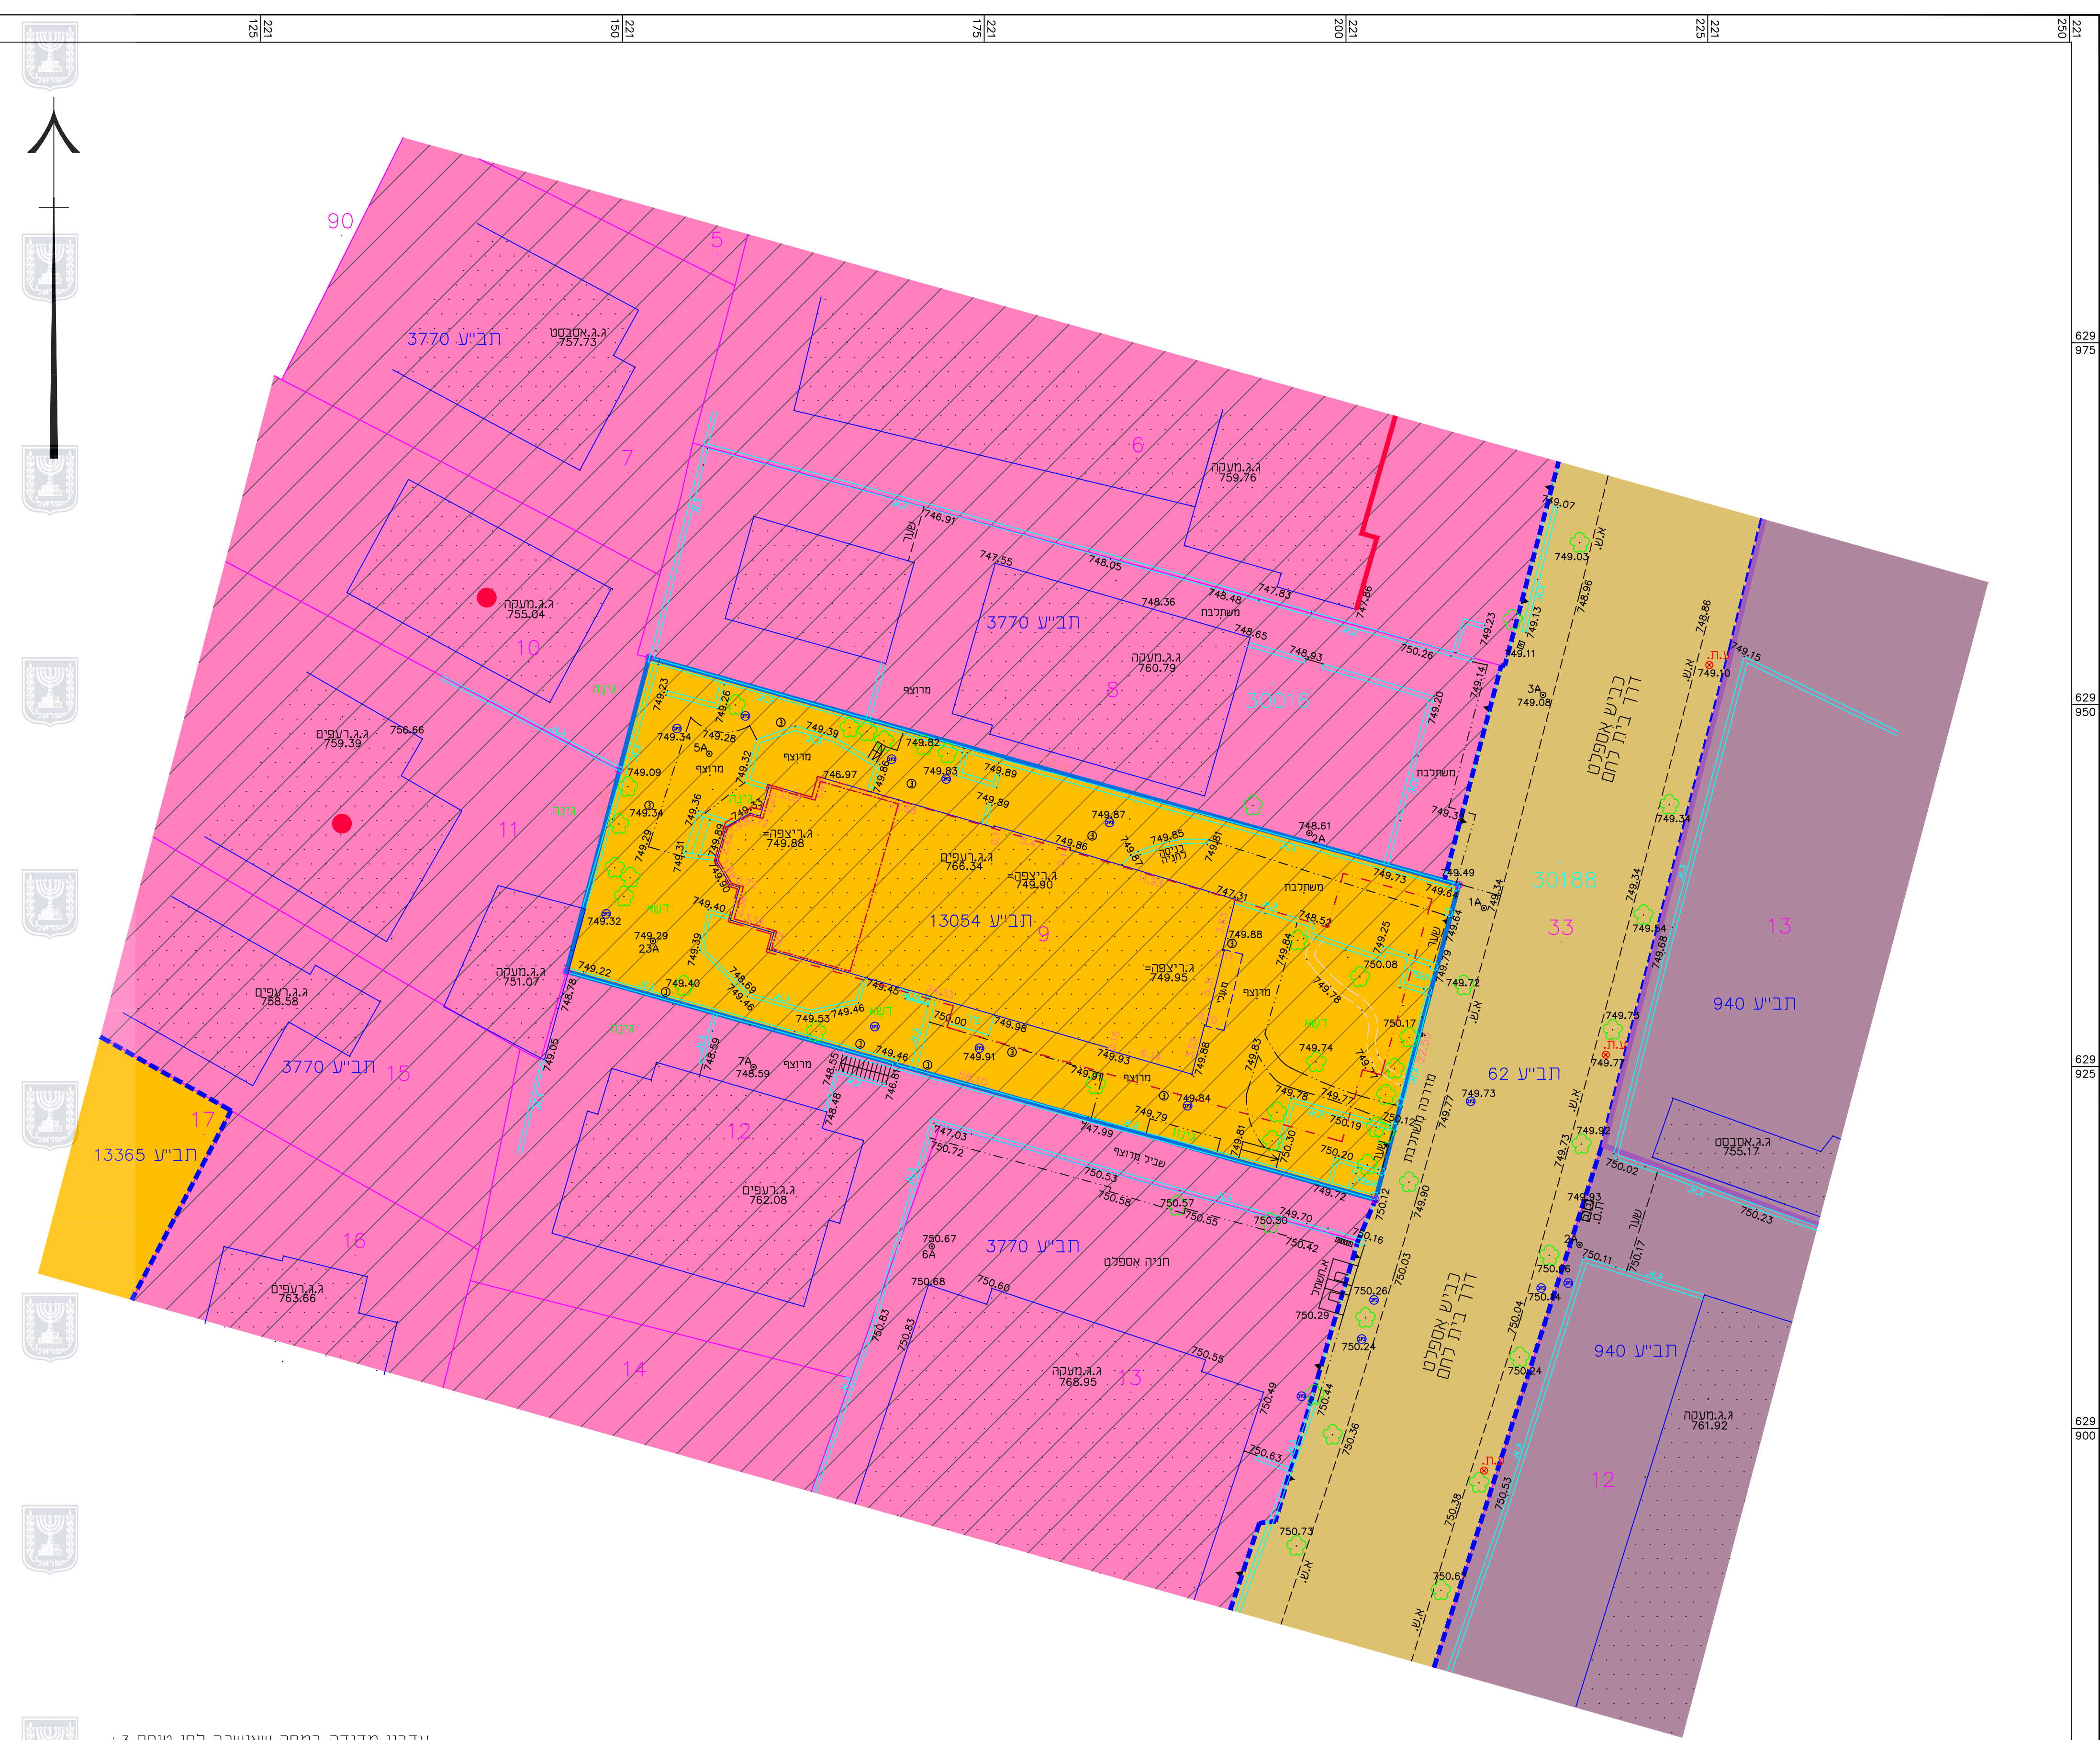

- מקרא מצב מאושר
- גבול תכנית מוצעת
 - גבול תכנית מאושרת ומספרה 13054
 - מגורים ב'2'
 - אזור מגורים 1 מיוחד
 - אזור מגורים ב'
 - שטח למתקני נפט מאושר
 - אזור תעשייה מוצא שטח מיוחד להקמת בית הדפוס המשלתי
 - דרך מאושרת
 - בנין קיים
 - מבנה לשמור
 - קו בניין תחתי/תת קרקאי
 - קו בניין
 - חזית לשמור
 - 30116 גבול חלקה מספר גוש
 - 9 מספר חלקה
 - 3/6/18 מס' הדרך
 - קו בניין
 - רחוב הדרך

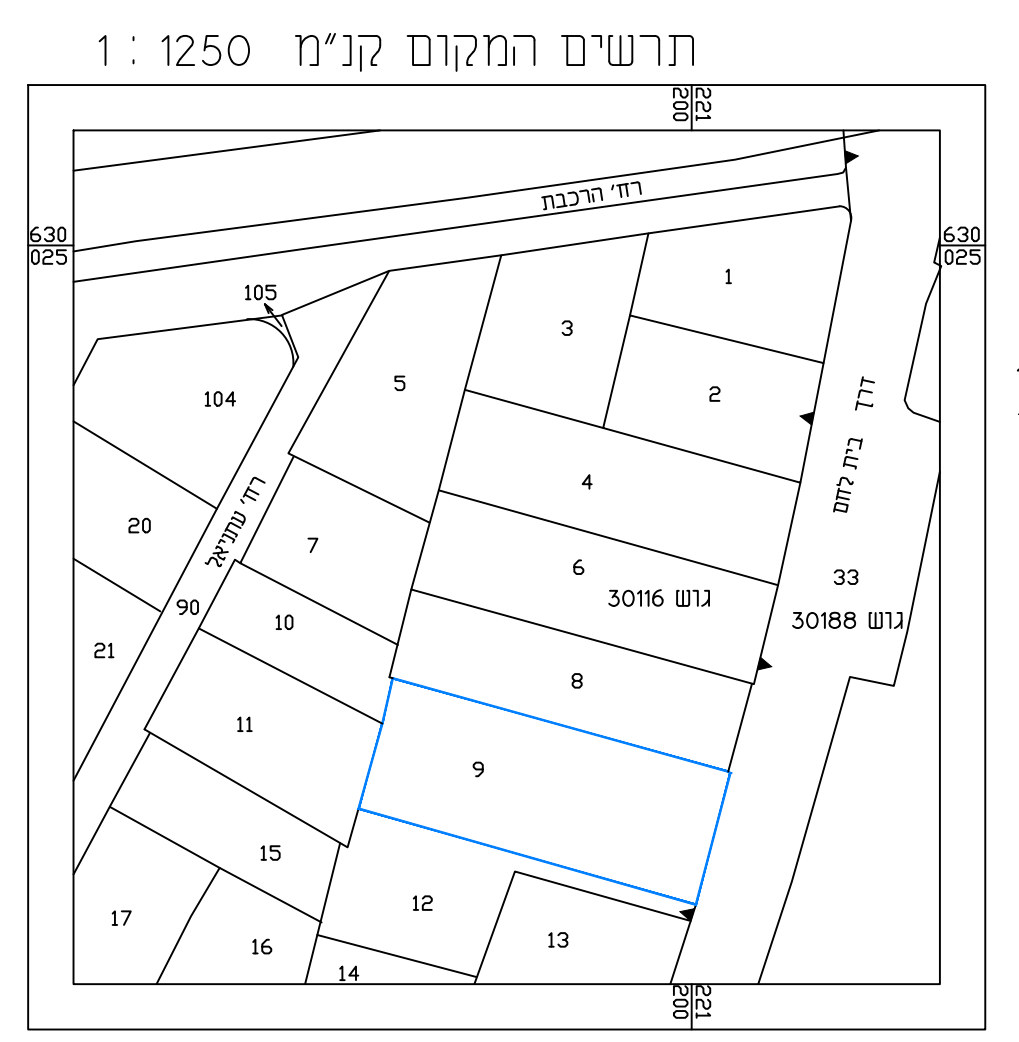

עדכון מדידה במפה שאושרה לפי סופס 3 : טופס 4 לתקנה 35 לתקנות המודרים

הערות:
 1. לא לצרכי רישום.
 2. העבודה קשורה לרשת ארצית ע"פ GPS : 14-5A
 3. הגובהים בעבודה זו מובוססים על נק' שגובהה 748.250 מ'.
 4. גבול החלקה והשטח נלקחו מגוש רשום 30016.
 5. שם קובץ: tab_19249

Email: ernstmed@netvision.net.il



לא לצרכי רישום

07.06.22

תאריך גמר הכנת התכנית: 07.06.22

אברהם ארנסטר 827 מספר רישוי

חתימה

אני מאשר כי תוכנית זו היא העתק נכון של תרשים המדידה שבוצעה ביום 07.06.2019 וכי היא מתואר בדיוק את מצבם וגבולותיהם של המחזאים בה. במועד המצויין לעיל. אני מאשר בה כן ערכתי את החזנית לפי תקנות המודרים מדידה ומיפוי, התשנ"ח - 1997 וכי היא ראויה כאישור לשם רישום.