


מצב מאושר
 קנה מידה 1:250

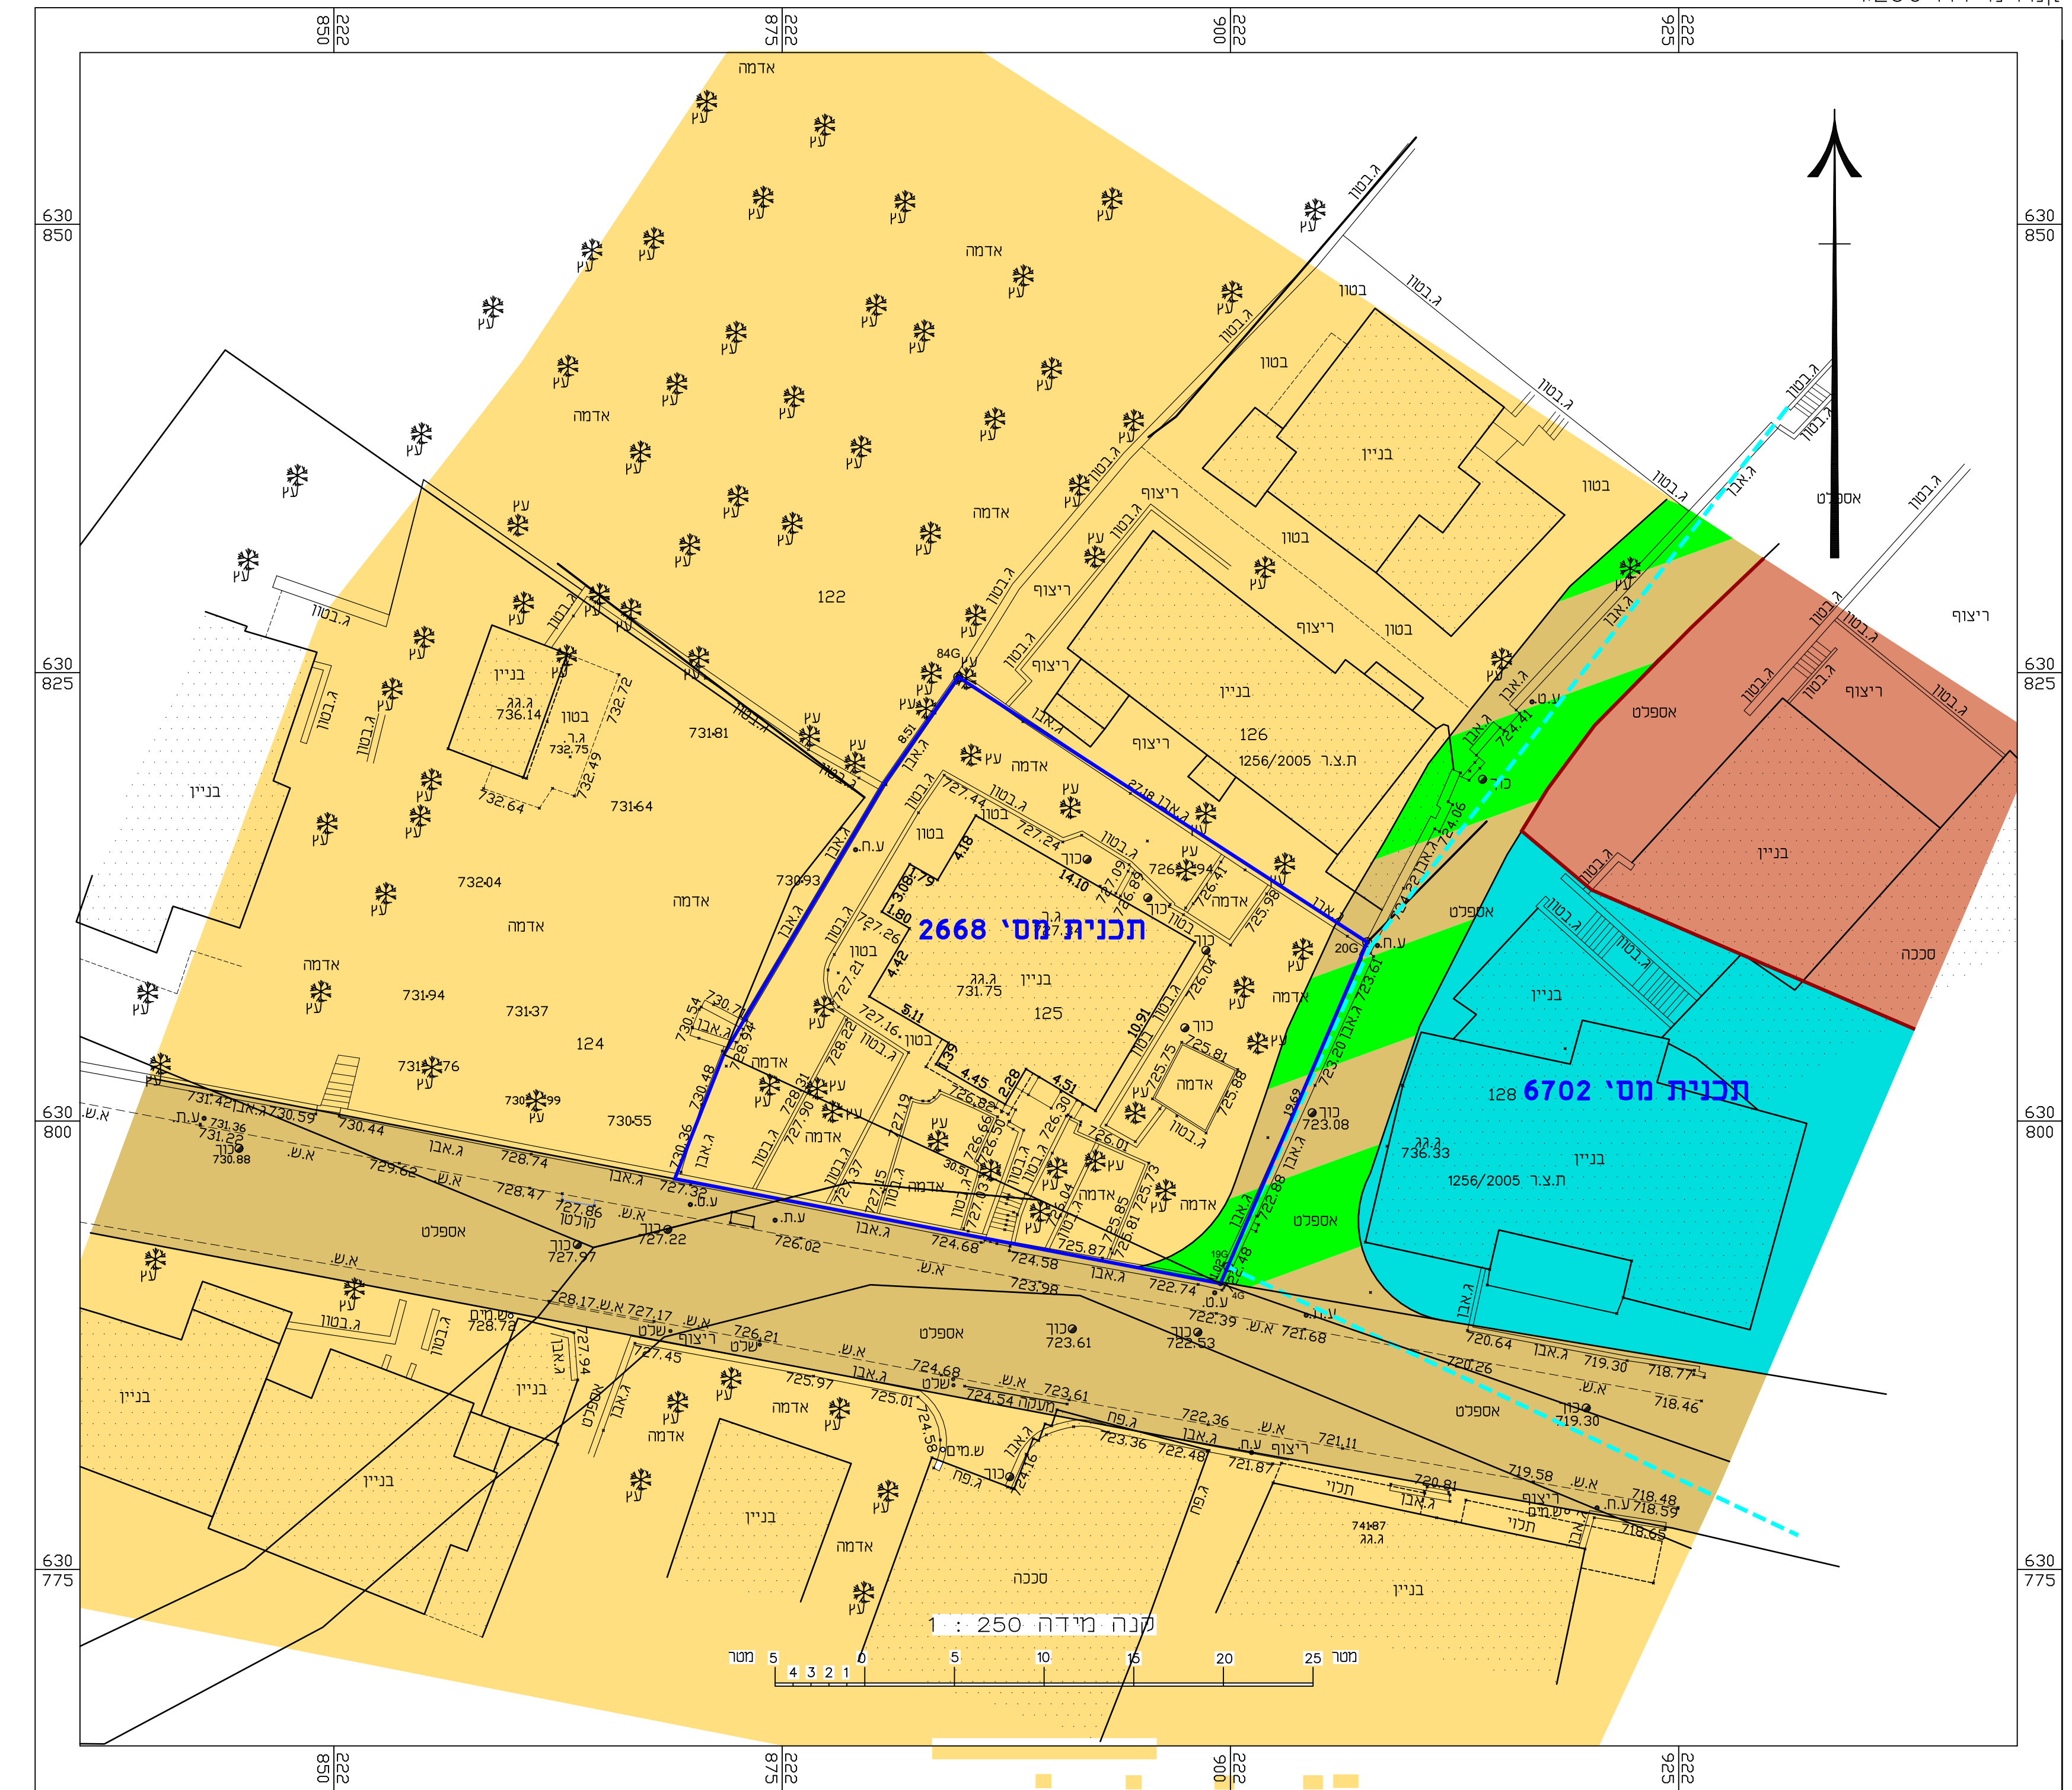

מקרא מצב מאושר

- גבול התכנית
- גבול תכנית מאושרת ומספרה **3085**
- אזור מגורים 5 מיוחד
- מגורים 2 מיוחד
- שטח לבנין ציבורי
- דרך מאושרת
- דרך כפרית
- מבנה קיים

תכנית מס' 101-0919357
הריסת בניוי והקמת בנין חדש למגורים
ברחי אל מדארס, ראס אל עמוד
 תכנית מתאר מקומית

תשריט

איחוד וחלוקה	סמכות ראשית	אופי התכנית
לא איחוד וחלוקה	ועדה מחוזית	תכנית שניתן מכוחה להוציא היתרים ואו הרשאות

מחוז: ירושלים
 מרחב תכנון מקומי: ירושלים
 מקום: ראס אל עמוד
 שטח התכנית: 771 מ"ר
 קנה מידה: 1 : 250

גושים וחלקות בתכנית:

נוש	סוג הנוש	חלקות בשלמותן	חלקי חלקות
299889	לא מוסדר		

חוזתמות מוסד התכנון:

עורך התכנית	
שם: AL	חתימה:
ארי מוחמד אבו ג'נא	
מס' ת.ד. 38164	טל: 02-6274686
ירושלים - ת.ד. 38164	טל: 050-5265973
e-mail: abughanamoffice@yahoo.com	
מועד	
שם: דו"ק אחמד	חתימה:
מס': בית תינה-ירושלים	
תאריך:	

הצהרת המודד

הריני מצהיר בואת כי מדידת המפה הוספגרת. המצבית המוחזקת רקע לתכנית זו, נערכה על ידי: ביום 17.10.20 והיא הוכנה לפי הוראות נוהל מבאת וברחאס להוראות החוק והחוקות המודדים שבחוק. דיוק המדידה והמדידה: מדידה גרפית. קו כחול (בלבד) ברמה אנליטית. מדידה אנליטית מלאה ברמת תציר (כולל המדידה).

שם המודד: דו"ק אחמד	מספר רישון: 1387	חתימה:	תאריך:
----------------------------	------------------	--------	--------

תרשים המקום קנה מידה 1:2500

