מינהל התכנון
חוק התכנון והבניה, התשכ"ה - 1965
מחוז ירושלים
הועדה המחוזית החליטה ביום : 05/10/2021
להפקיד את התכנית
25/08/2022
תאריך
יו"ר הועדה המחוזית

מס' סידורי : מ.א. 18-138

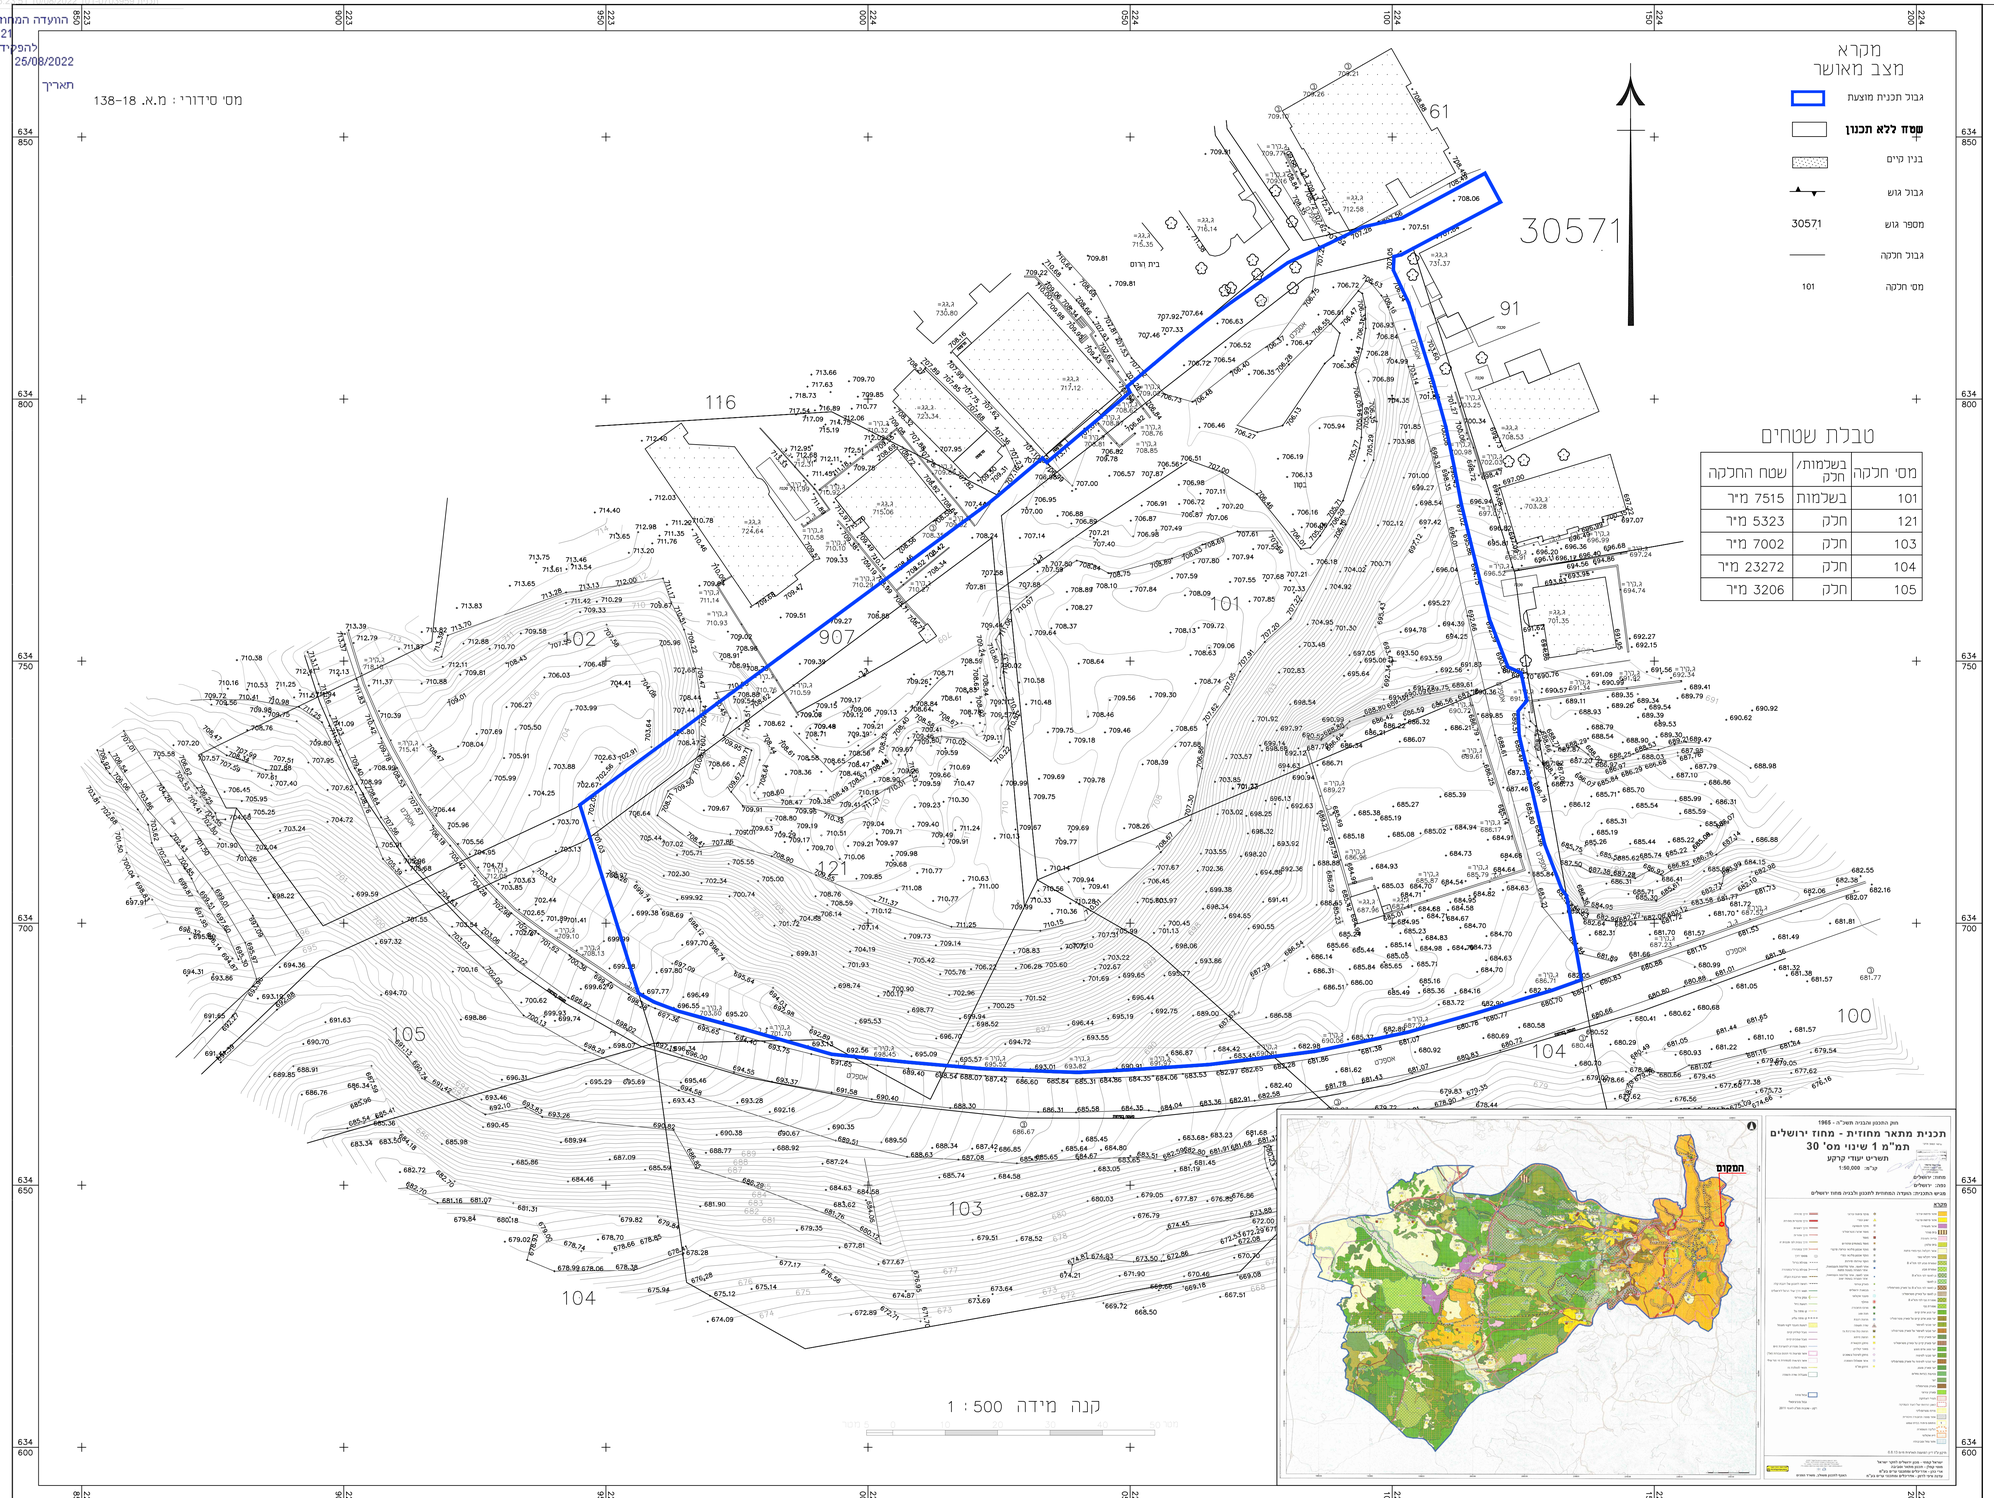

טבלת שטחים

מס' חלקה	בשלמות/ חלק	שטח החלקה
101	בשלמות	7515 מיר
121	חלק	5323 מיר
103	חלק	7002 מיר
104	חלק	23272 מיר
105	חלק	3206 מיר

חוק התכנון והבניה, התשכיה - 1965
תכנית מתאר מקומית

תכנית מס' 101-0703959

שם התכנית
קבינת ייעוד לשטח למבנים ומוסדות ציבור
ודרכי גישה מ"פ שועפט

תאריך : 07.05.2022

תשריט מצב מאושר **גליון 1 מתוך 1**

על פי תכניות מאושרות :

מחוז	ירושלים
מרחב תכנון מקומי	ירושלים
רשות מקומית	עיריית ירושלים
ישוב	מחנה פליטים שועפט
כתובת	מחנה פליטים שועפט
תאריך	12.03.2020
שטח התכנית	

טבלת גושים וחלקות

מס' גוש	חלק/כל הגוש	מספרי חלקות בשלמותן	מספרי חלקות בחלקיותן
30571	חלק		101,103-104,121,907

גוש לא מוסדר

שם הנספח	קנ"מ
מצב מאושר	1:500
תרשים התמצאות כללית	1:2500

עורך הנספח	אדריכל מוראד עתאמנה
תאריך 07.08.2022	חתימה:

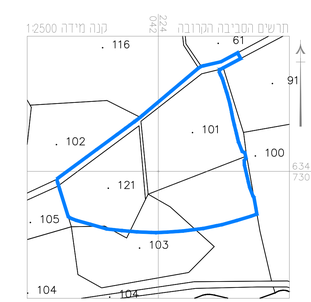

הערות
1. הרשת והגבהים קשורים לרשת האריצית בנבי סריג מס' 1448K.1447K ו- 82M.
הגבהים בתחתמה 780.03 מ. 827.03 מ. 818.723 מ'.
2. גבולות החלקות נקבעו מקליטה גרפית
3. המדידה בוצעה כרקוע כתבע וחואמת למיפרט מבאיח 2006 (נובמבר 2010).

תאריך	פרט מדידה ועדכונים	חתימה
01.01.2020	מפה מצבית טופוגרפית	

אלישיב מדידות והנדסה בעימ
הנדסה אזרחית וגיאודסיה,מדידות ומיפוי אויר
רח' הרכבים 9, ירושלים טל. 02-6793012, פקס 02-6797852
E-MAIL :M_ELYABEZEQINT.NET

שם שרטוט : מ.א. 18-138 | מיקום המדידה : מחנה פליטים שועפט

מודד מוסמך ושמאי מקרקעין | יורם אלישיב - מודד מוסמך, רשיון מס' 985
מייסדים: מיכאל אלישיב ז"ל
רשיון מס' 196

אין להעתיק או להשתמש בתוכנית זו או בחלק ממנה ללא אישור בכתב מהמודד

לא לצרכי רישום