מינהל התכנון
חוק התכנון והבניה, התשכ"ה - 1965
מחוז ירושלים
הוועדה המחוזית החליטה ביום :
13/02/2022
להפקיד את התכנית
25/08/2022
תאריך יו"ר הוועדה המחוזית

תכנית 152-1004829 נספח מצב מאושר 02/08/2021 13:40:09

מפה טופוגרפית

W:\WORK\ABU GHOSH\29527\P29\AG193
08.06.2021
1 : 250

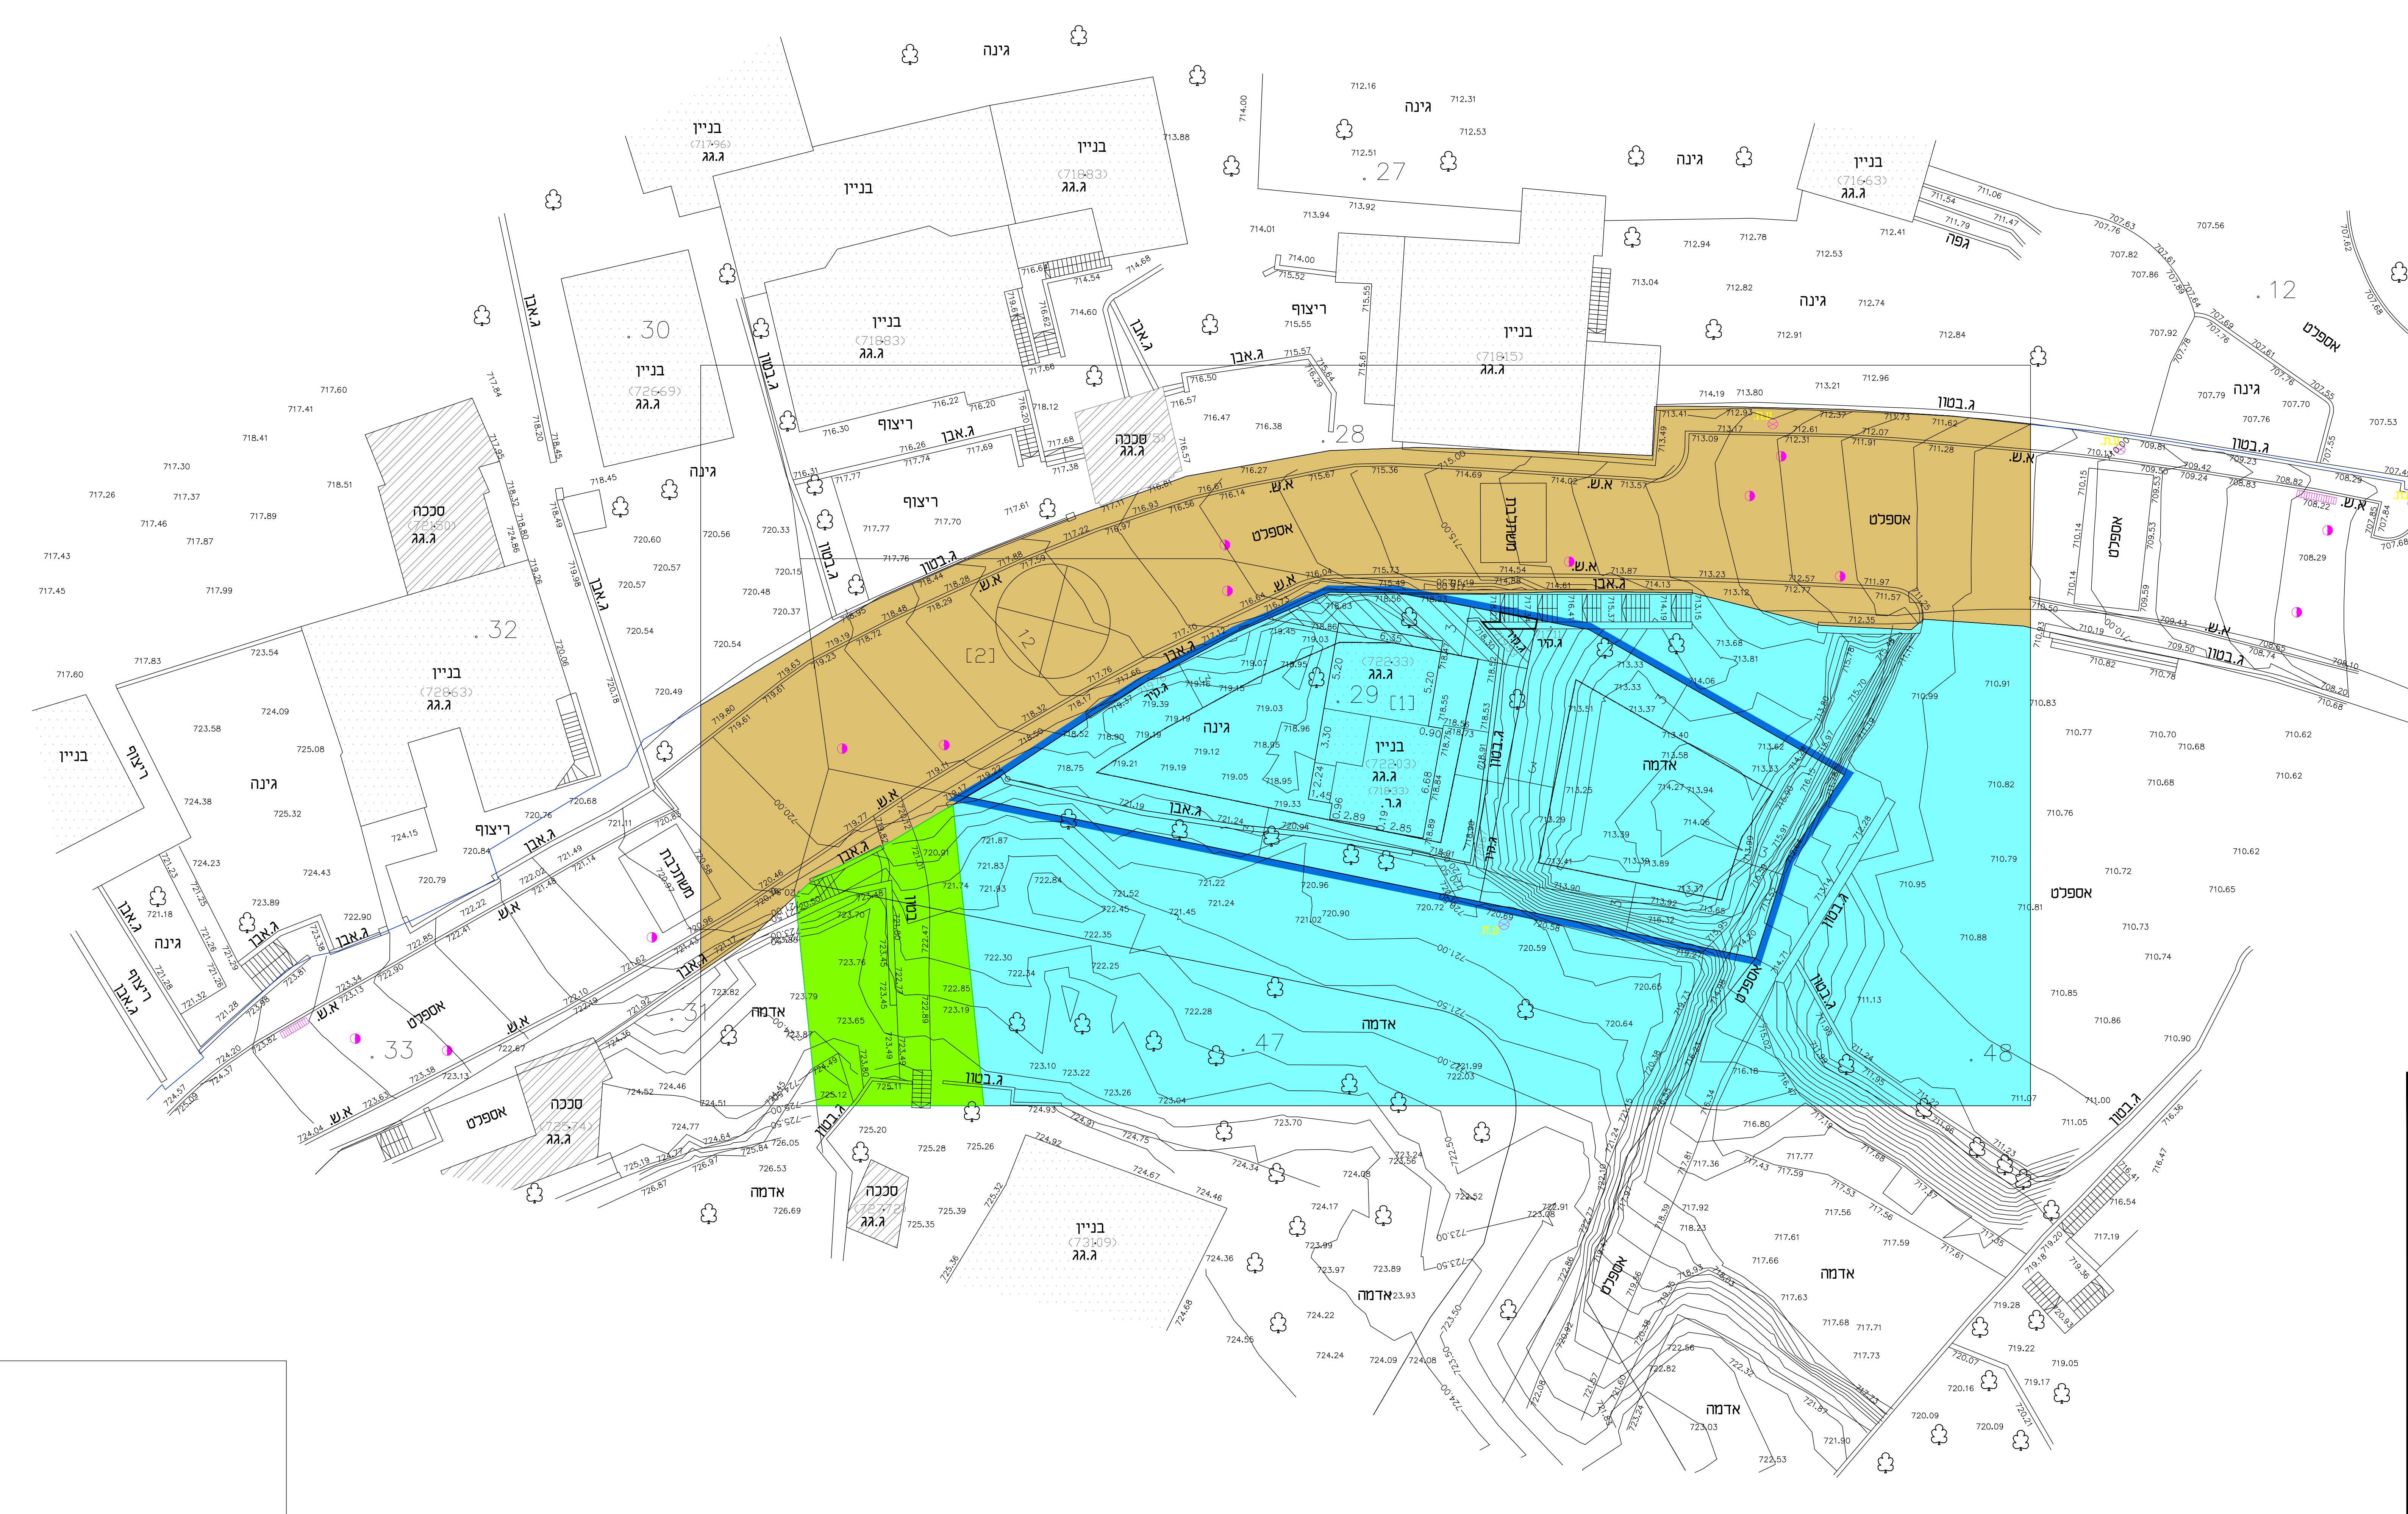

קנה מידה 1 : 250

מחוז : ירושלים
נפה :ירושלים
מקום :אבו גוש
גוש :29527
חלקה : 29
שטח : 0.941 ד.
הוכן עבור : הבעלים
לפי תב"ע מס' מי/במ/113א
לפי תב"ע מס' 152-078088

מקרא
מצב מאושר

גבול התכנית	▬
בניין קיים	▨
מספר תא שטח	
קו בניין מספר הדרך רוחב הדרך	⊗
דרך מאושרת	🟫
קו בניין מאושר	----
שטח ציבורי פתוח	🟩
מגורים ב	🟦

תרשים המקום קנה מידה 1: 2500

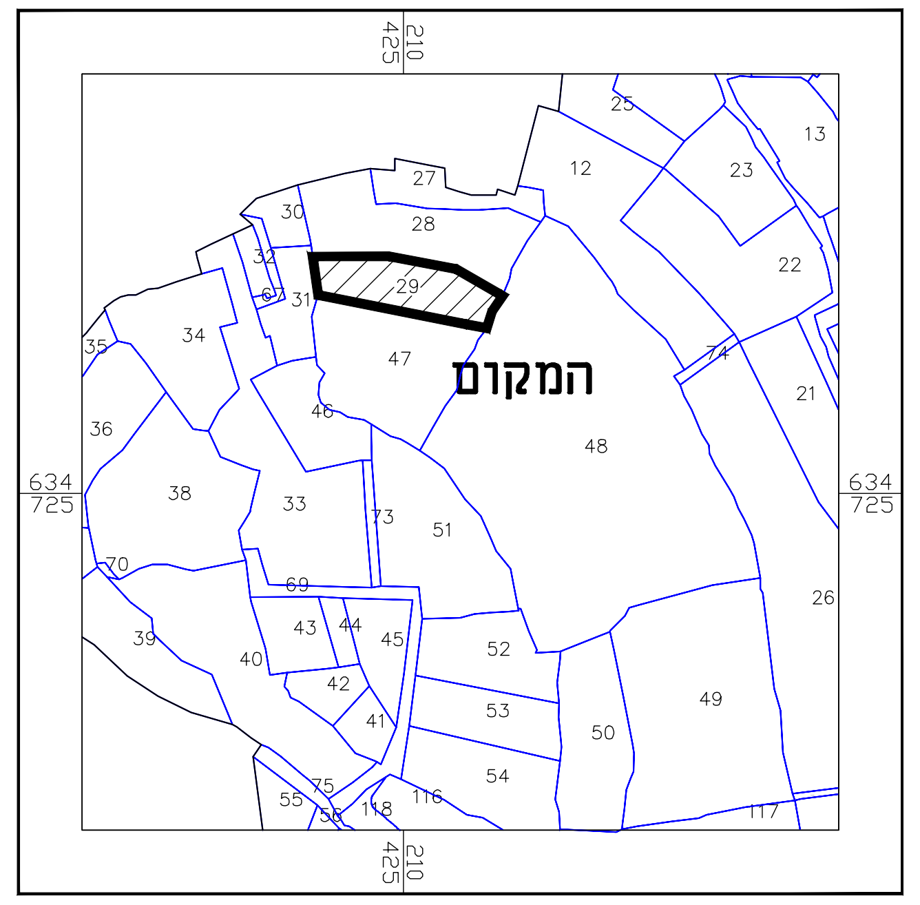

הערות
1. הקואו' מבוססות על רשת נקודות ארצית חדשה G.P.S.1029ZD,G.P.S.1030ZD
2. הגבהים מבוססים על נקודה G.P.S.1029ZD,G.P.S.1030ZD שגובה 713.51,720.72

תכנית מס': 152-1004829

תשריט מצב מאושר

תכנית מתאר מקומית

שם התכנית:

הוספת זכויות והרחבת דיור בחלקה 29 גוש 29527 אבו-גוש.

איחוד וחלוקה	סמכות ראשית	
	ועדה מחוזית	תכנית שניתן מכוחה להוציא היתרים ו/או הרשאות

מחוז : ירושלים
נפה : ירושלים
מקום : אבו גוש
גוש : 29527
חלקה : 29
שטח : 0.657
:

גושים וחלקות בתכנית:

גוש	סוג הגוש	חלק מחלקה	מגרש
29527	מוסדר	29	

חותמות מוסד התכנון :

תאריך : 30-7-2021

מספר התוכנית: SURVEY_AG193

רמת דיוק הקו הכחול והקדסטר: 3
1 = מדידה גרפית
2 = קו כחול (בלבד) ברמה אנליטית
3 = מדידה אנליטית מלאה ברמת תצ"ר

1. המדידה המקורית:
הריני מצהיר בזאת כי מדידת המפה הטופוגרפית/המצבית המהווה רקע לתוכנית זו, נערכה על ידי :

ביום:08-06-2021

והיא הוכנה לפי הוראות נוהל מבא"ת ובהתאם להוראות החוק ולתקנות המודדים שבתוקף.

שם המודד: גבארה תאופיק

מספר רישיון: 991

חתימה:__________ תאריך:__________