

חוק התכנון והבנייה, התשכ"ה - 1965
תכנית מתאר מקומית

מס' 101-0853150

הרחבות יח"ד קיימות
ברחוב ריש לקיש 7
ירושלים

תשריט מצב מאושר גיליון 1 מתוך 1

מחוז	ירושלים
מרחב תכנון מקומי	ירושלים
רשות מקומית	ירושלים
ישוב	ירושלים
תכנית בסמכות	מקומית
איחוד וחלוקה	ללא איחוד וחלוקה
היתרים והרשאות	תכנית שמכוחה ניתן להוציא היתרים או הרשאות
תחולה	רקע
תאור	מצב מאושר
תאריך עריכת נספח	28/06/2022
קנה מידה	1:250

שמות	
מגיש התכנית	בועז שער תאגיד
עורך הנספח	אברהם ארנסטר תאגיד
בעלי ענין בקרקע	
בעלים	בועז שער תאגיד

מספר גוש	30004
מספר חלקה	56
מספר חלקות	56

מספר גוש	30004
מספר חלקה	56
מספר חלקות	56


מקרא *

	גבול תכנית
	גבול תוכנית מאושרת ומספרה
	מגורים 1
	מגורים ב
	שטח פתוח ציבורי
	דרך קיימת מאושרת
	בנין קיים
	גבול חלקה
	מס גוש
	מספר חלקה
	עץ לשימור
	עץ לקריה
	מס' דרך
	קו בנין רחוב הדרך
	קו בנין מאושר
	קו בנין עילי מאושר
	קו בנין תחתני מאושר


תרשים התמצאות קנ"מ 1:5000



תרשים מקום קנ"מ 1:1250

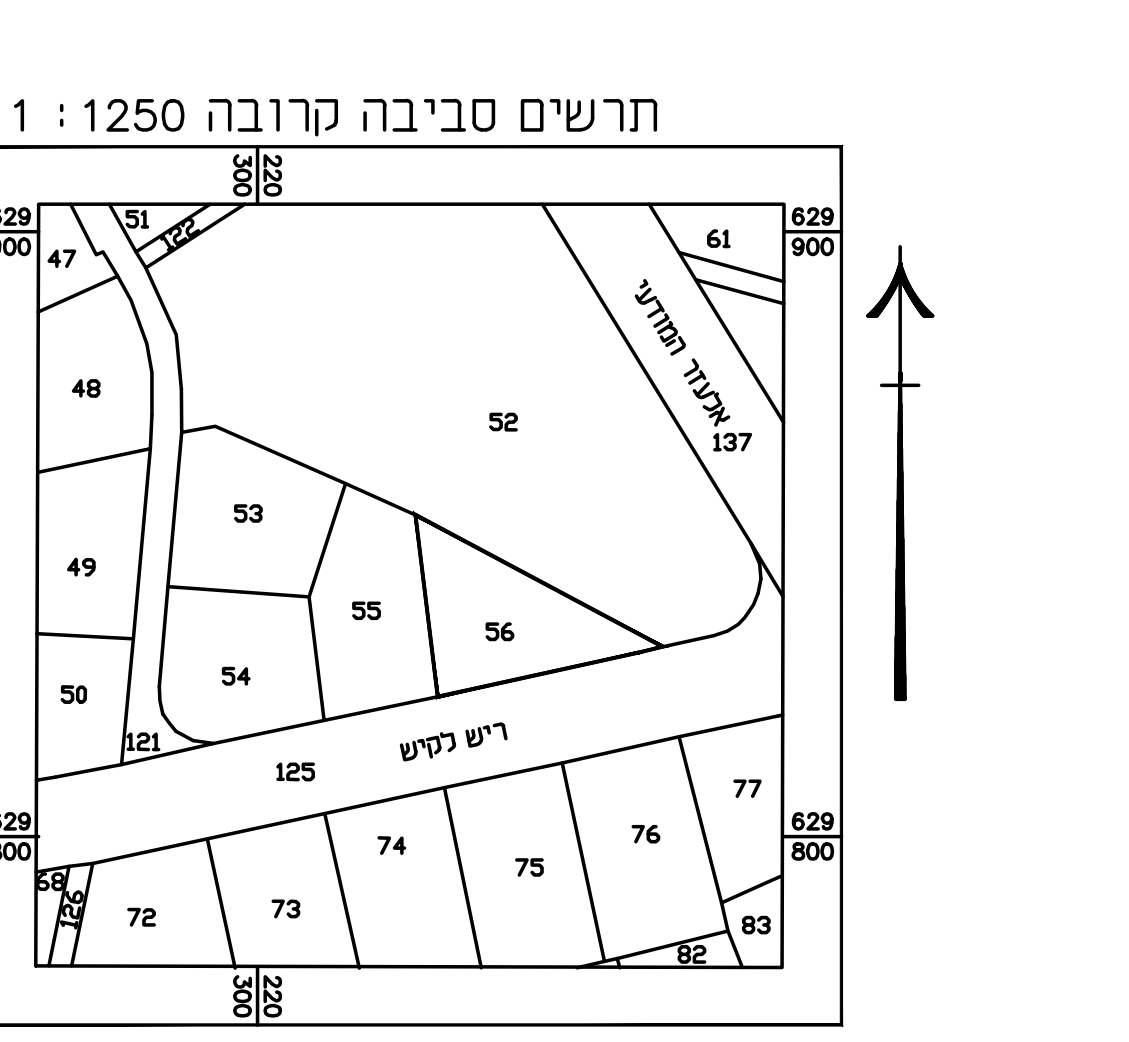

מצב מאושר לפי תוכניות 11568, 490656, 982, 62
קנ"מ 1:250

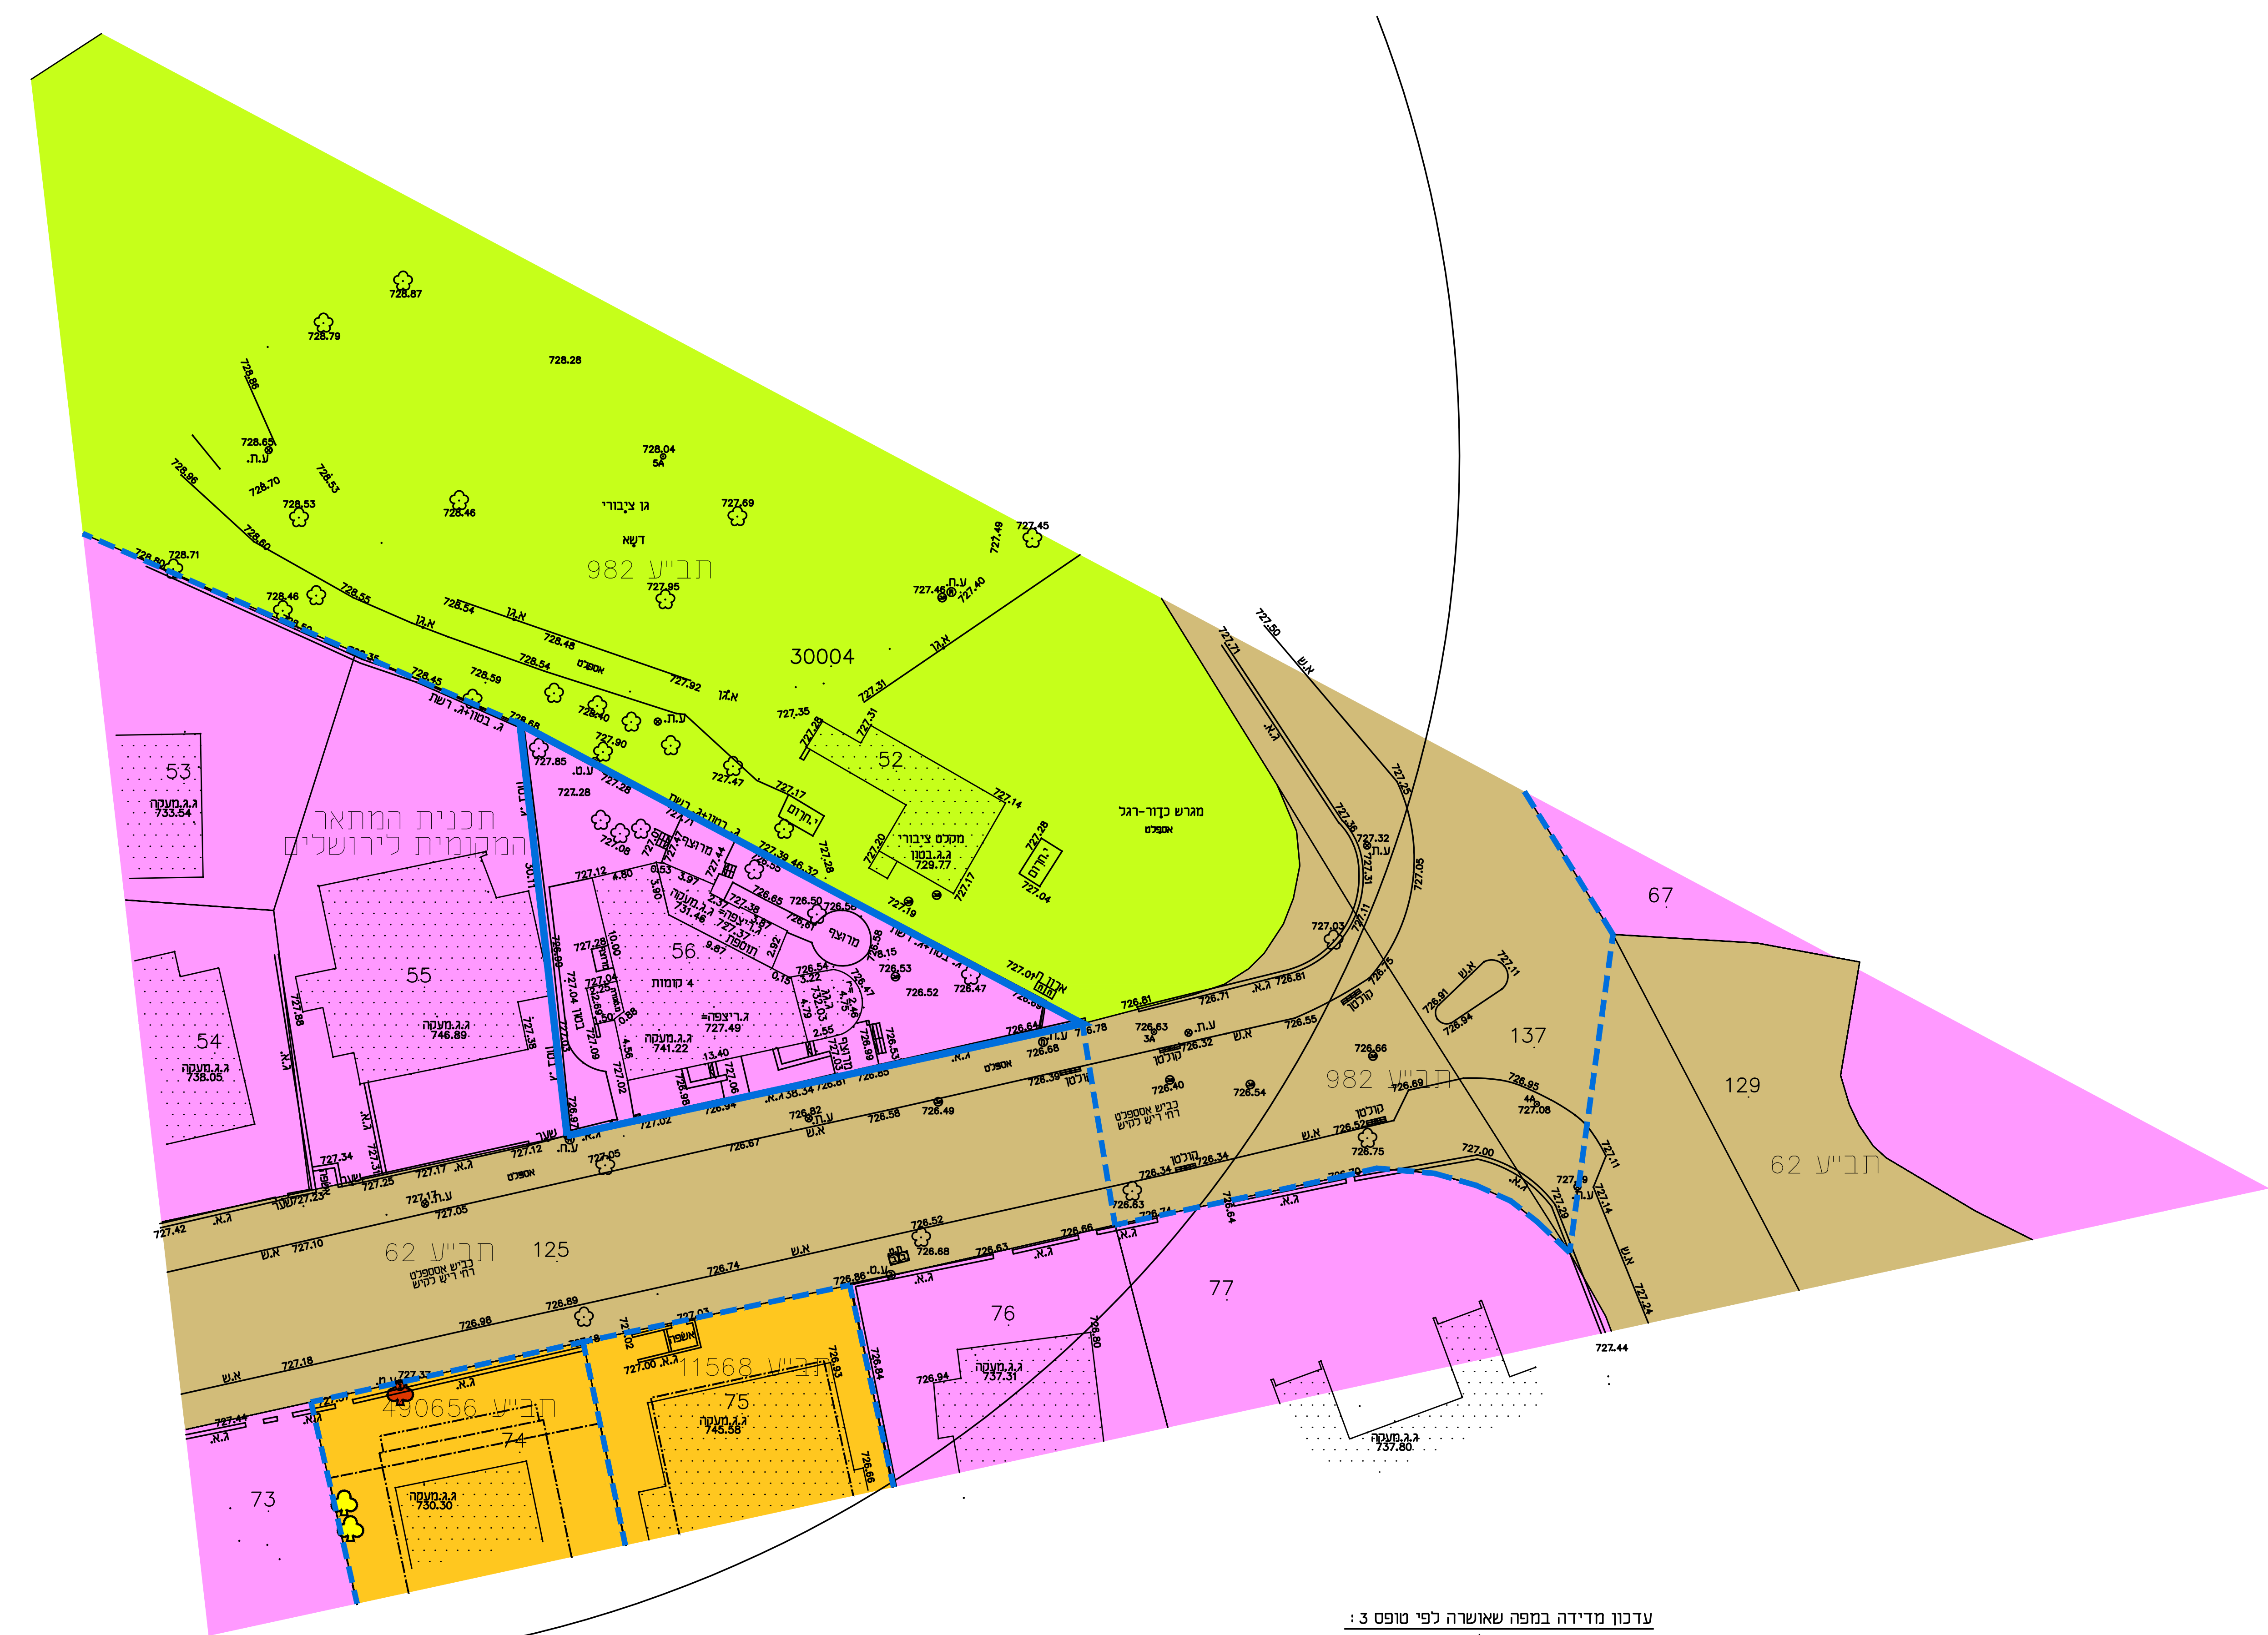

עדכון מדידה במפה שאושרה לפי טופס 3 :
טופס 4(תקנה 35) לתקנות המודדים

ציון עדכון

המפה עודכנה בחתימי	ובוצעה בהתאם לתקנות המודדים ומדידות ומיפוי.תחשנה-1998.
שם המודד ומענו	מספר רשיון
חתימה	

אני מאשר כי תוכנית זו היא הנתה נכון של תרשים מהמדידה שבוצעה ביום 20.01.2022 וכי הוא מתאר בדיוק את מצבם ובבחינתם של המחזאים בה. במועד המצוין כתיב. אני מאשר בזה כי ערכתי את התוכנית לפי תמנת המודדים ומדידה ומיפוי. תחשנה - 1997 וכי היא ראויה כאישור לשם רישום.

תאריך גמר הכנת התכנית: 20.01.22.
אברהם ארנסטר 827
שם המודד ומענו מספר רשיון חתימה

לא לצרכי רישום

הערות:
1. לא לצרכי רישום.
2. התבוננות קשורה לרישום ארצית ע"פ נקודות GPS: 34.74
3. הגבהים בעבודה זו מבוטאים על נק 3A שבוהבה 726.630 מ'.
4. גבול החלקה והשטח נלקחו מנוש רשום 30004.
5. שם סובי: tab.19306

