

חוק התכנון והבנייה, התשכ"ה - 1965
תכנית מתאר מקומית

תכנית מס' 151-1053248

אבן ספיר 57

תשריט מצב מאושר גליון 1 מתוך 1

מחוז	ירושלים
מרחב תכנון מקומי	מטה יהודה
רשות מקומית	מטה יהודה
ישוב	אבן ספיר
תאריך	26.01.22
שם הנספח	קנ"מ
מצב מאושר	1:250
תרשים סביבה	-
תרשים נוסף	-
תרשים נוסף	-
תמונה נוספת	-

שמות וחתומות:


עורך הנספח	שם	משדאוי חיליל
	תאריך:	
חתימה		

גושים וחלקות בתכנית:

גוש	חלקות	חלקות בשמותן	חלקי חלקות
31396	חלק 7	61	

מקרא מצב מאושר

- גבול חוכנית
- גבול מנרש
- גבול מנרש
- אזור חקלאי ב
- אזור חקלאי ב מיוחד
- אזור מגורים א
- שטח ציבורי פתוח
- שטח למבני ציבור
- דרך
- מתקן גרפיטי
- דרך שרות חקלאית
- גבול מנרש חדש
- רוטטה

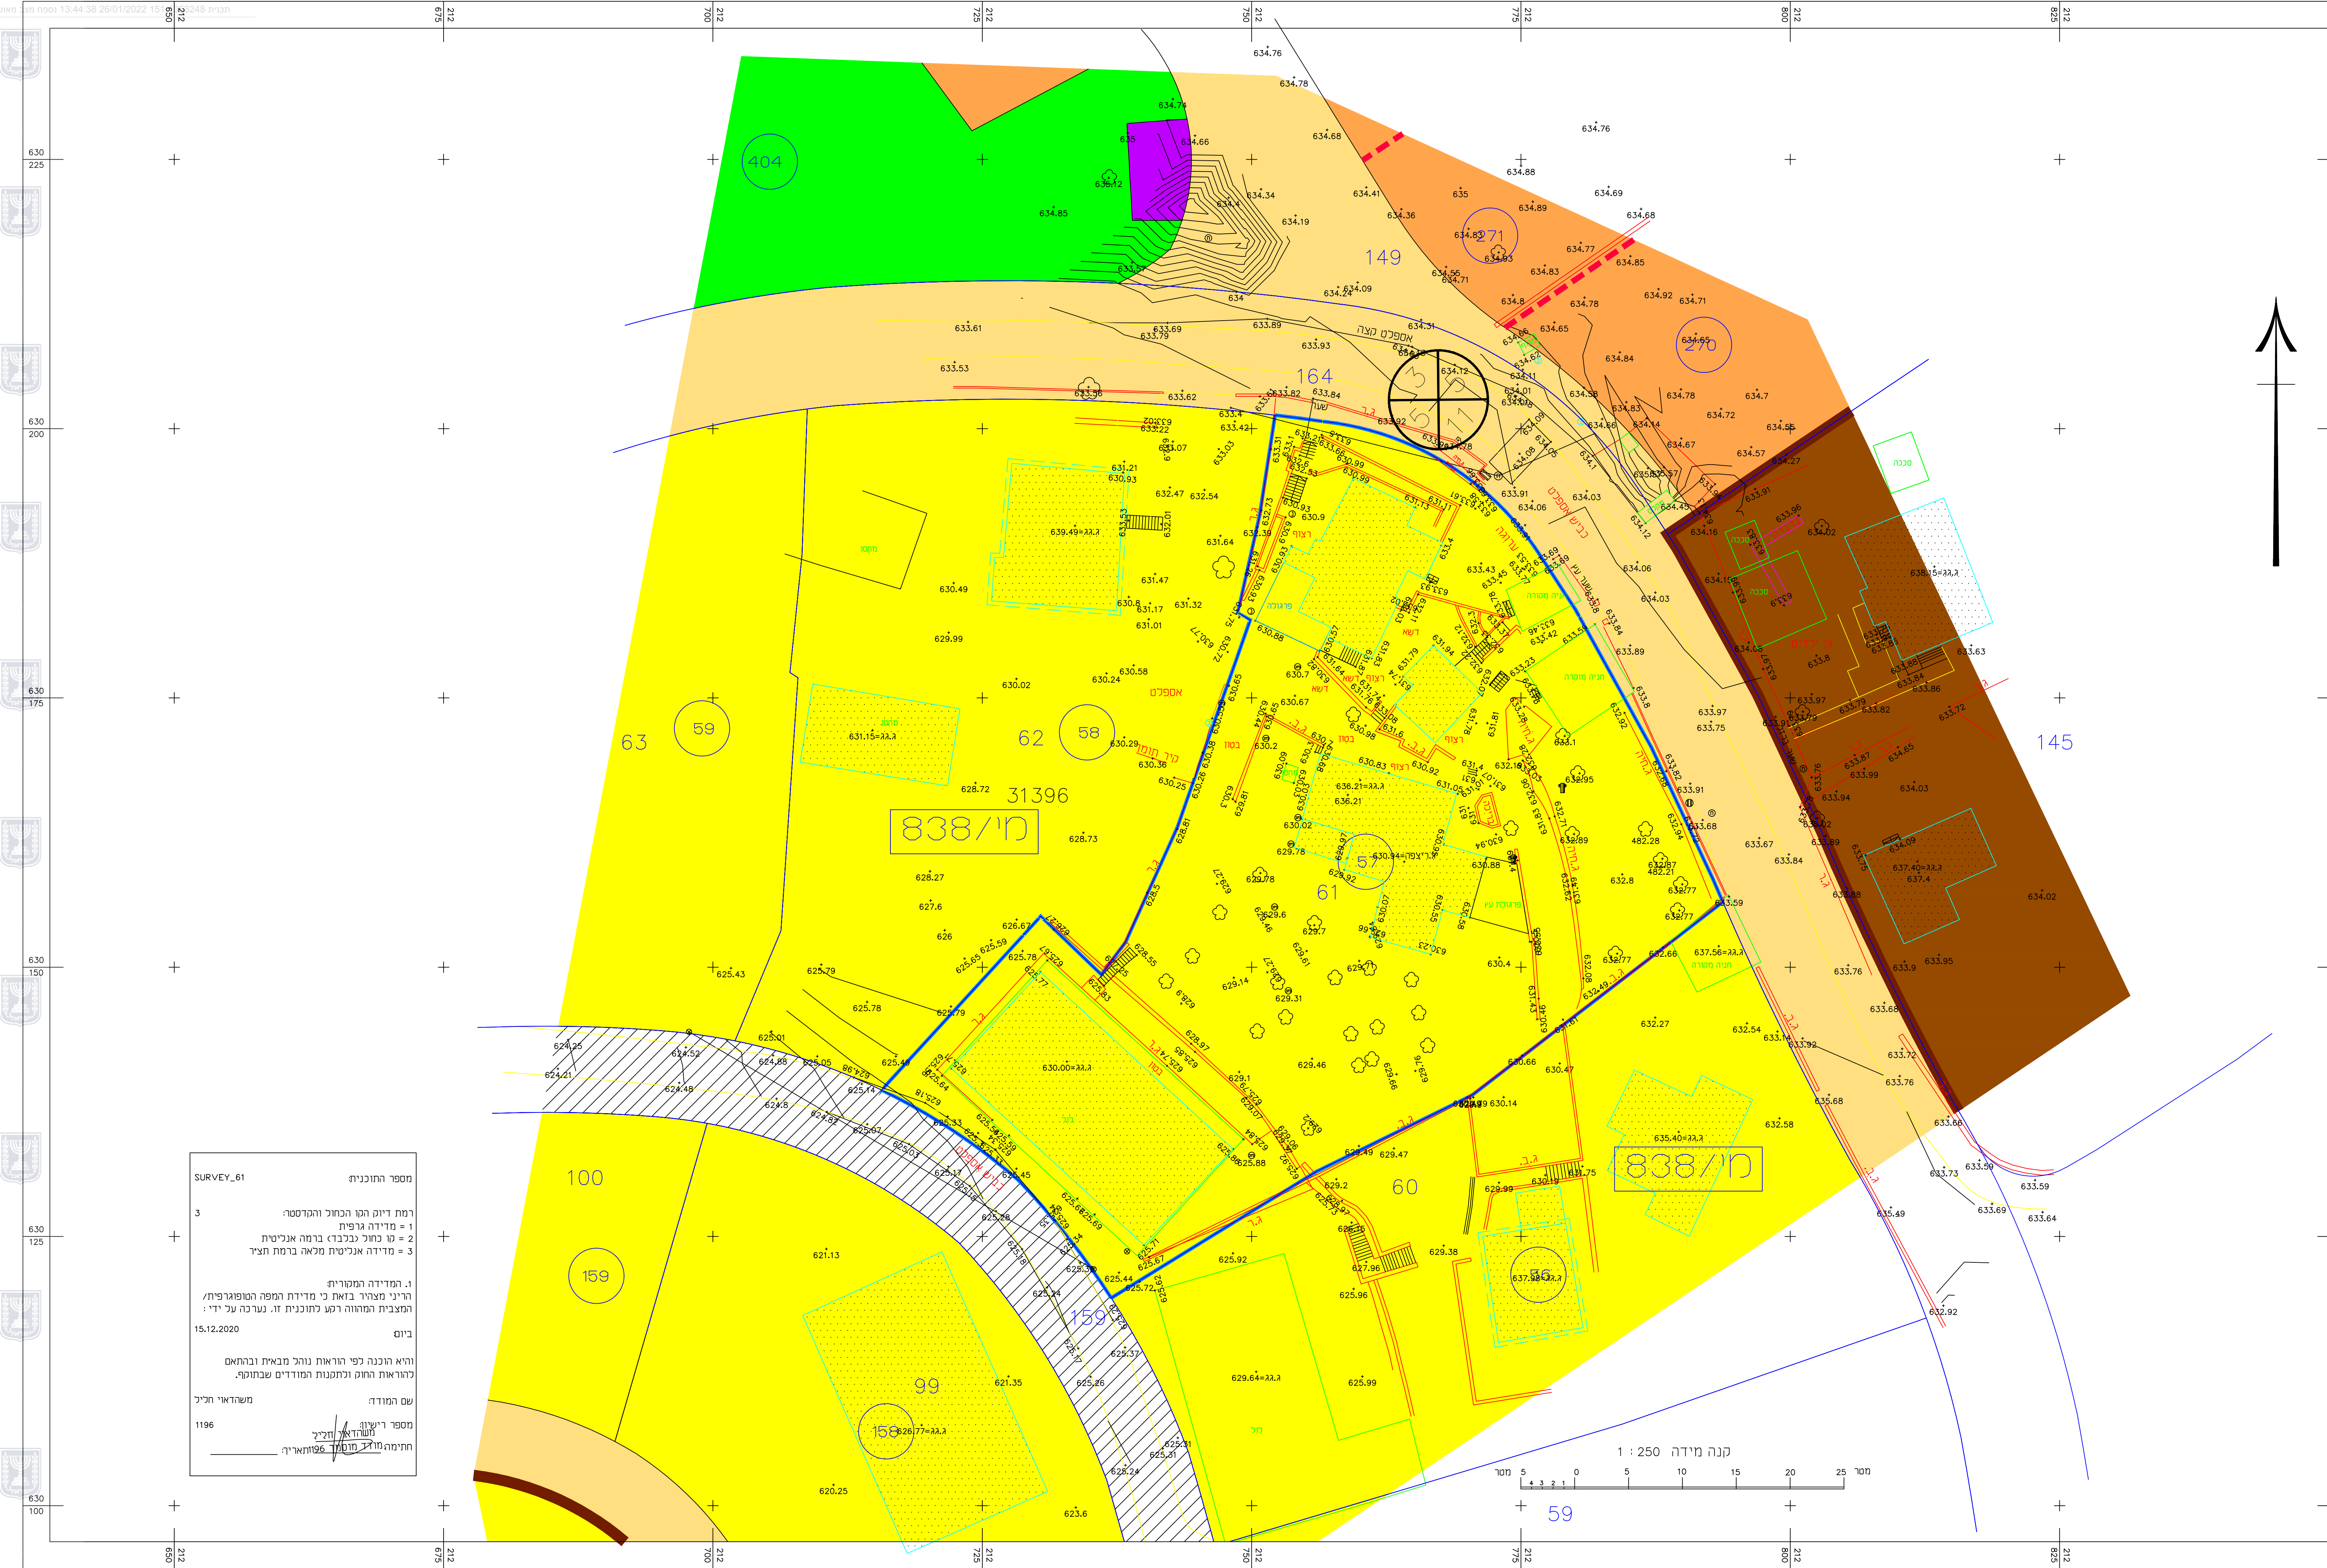

SURVEY_61
 מספר התוכנית

רמת דיוק הגו הכולל והקדסטר:
 1 = מדידה גרפית
 2 = טו כחול (בלבד) בדומה אנליטית
 3 = מדידה אנליטית מלאה ברמת חצי

1. המדידה המטורית
 הריני מצהיר בזאת כי מדידת המפה הטופוגרפית/
 המצבית המהווה רשע לתוכנית זו, נערכה על ידי:

ביום 15.12.2020

והיא הוכנה לפי הוראות נוהל מבאית ובתאם
 להוראות החוק וכתגנת המודדים שבתוקף.

שם המודד:
 מספר רישיון:
 משדאוי חיליל
 1196

חתימה מודד מוסמך: _____

