מינהל התכנון
חוק התכנון והבניה, התשכ"ה - 1965
מחוז ירושלים
הועדה המחוזית החליטה ביום :
12/06/2022
להפקיד את התכנית
22/09/2022
יו"ר הועדה המחוזית תאריך

תכנית 152-1020122 נספח מצב מאושר 02/11/2021 08:44:16

W:\WORK\ABU GHOSH\29525\P27\JA270\JA270-MAVAT-[09-09-2021]

מחוז : ירושלים
נפה : ירושלים
המקום : אבו גוש
גוש : 29525
חלקה : 27
מגרש : 1 לפי תשריט חלוקה
השטח : 838 מ"ר
הוכן עבור: הבעלים
לפי תב"ע מס' מי/במ/113א

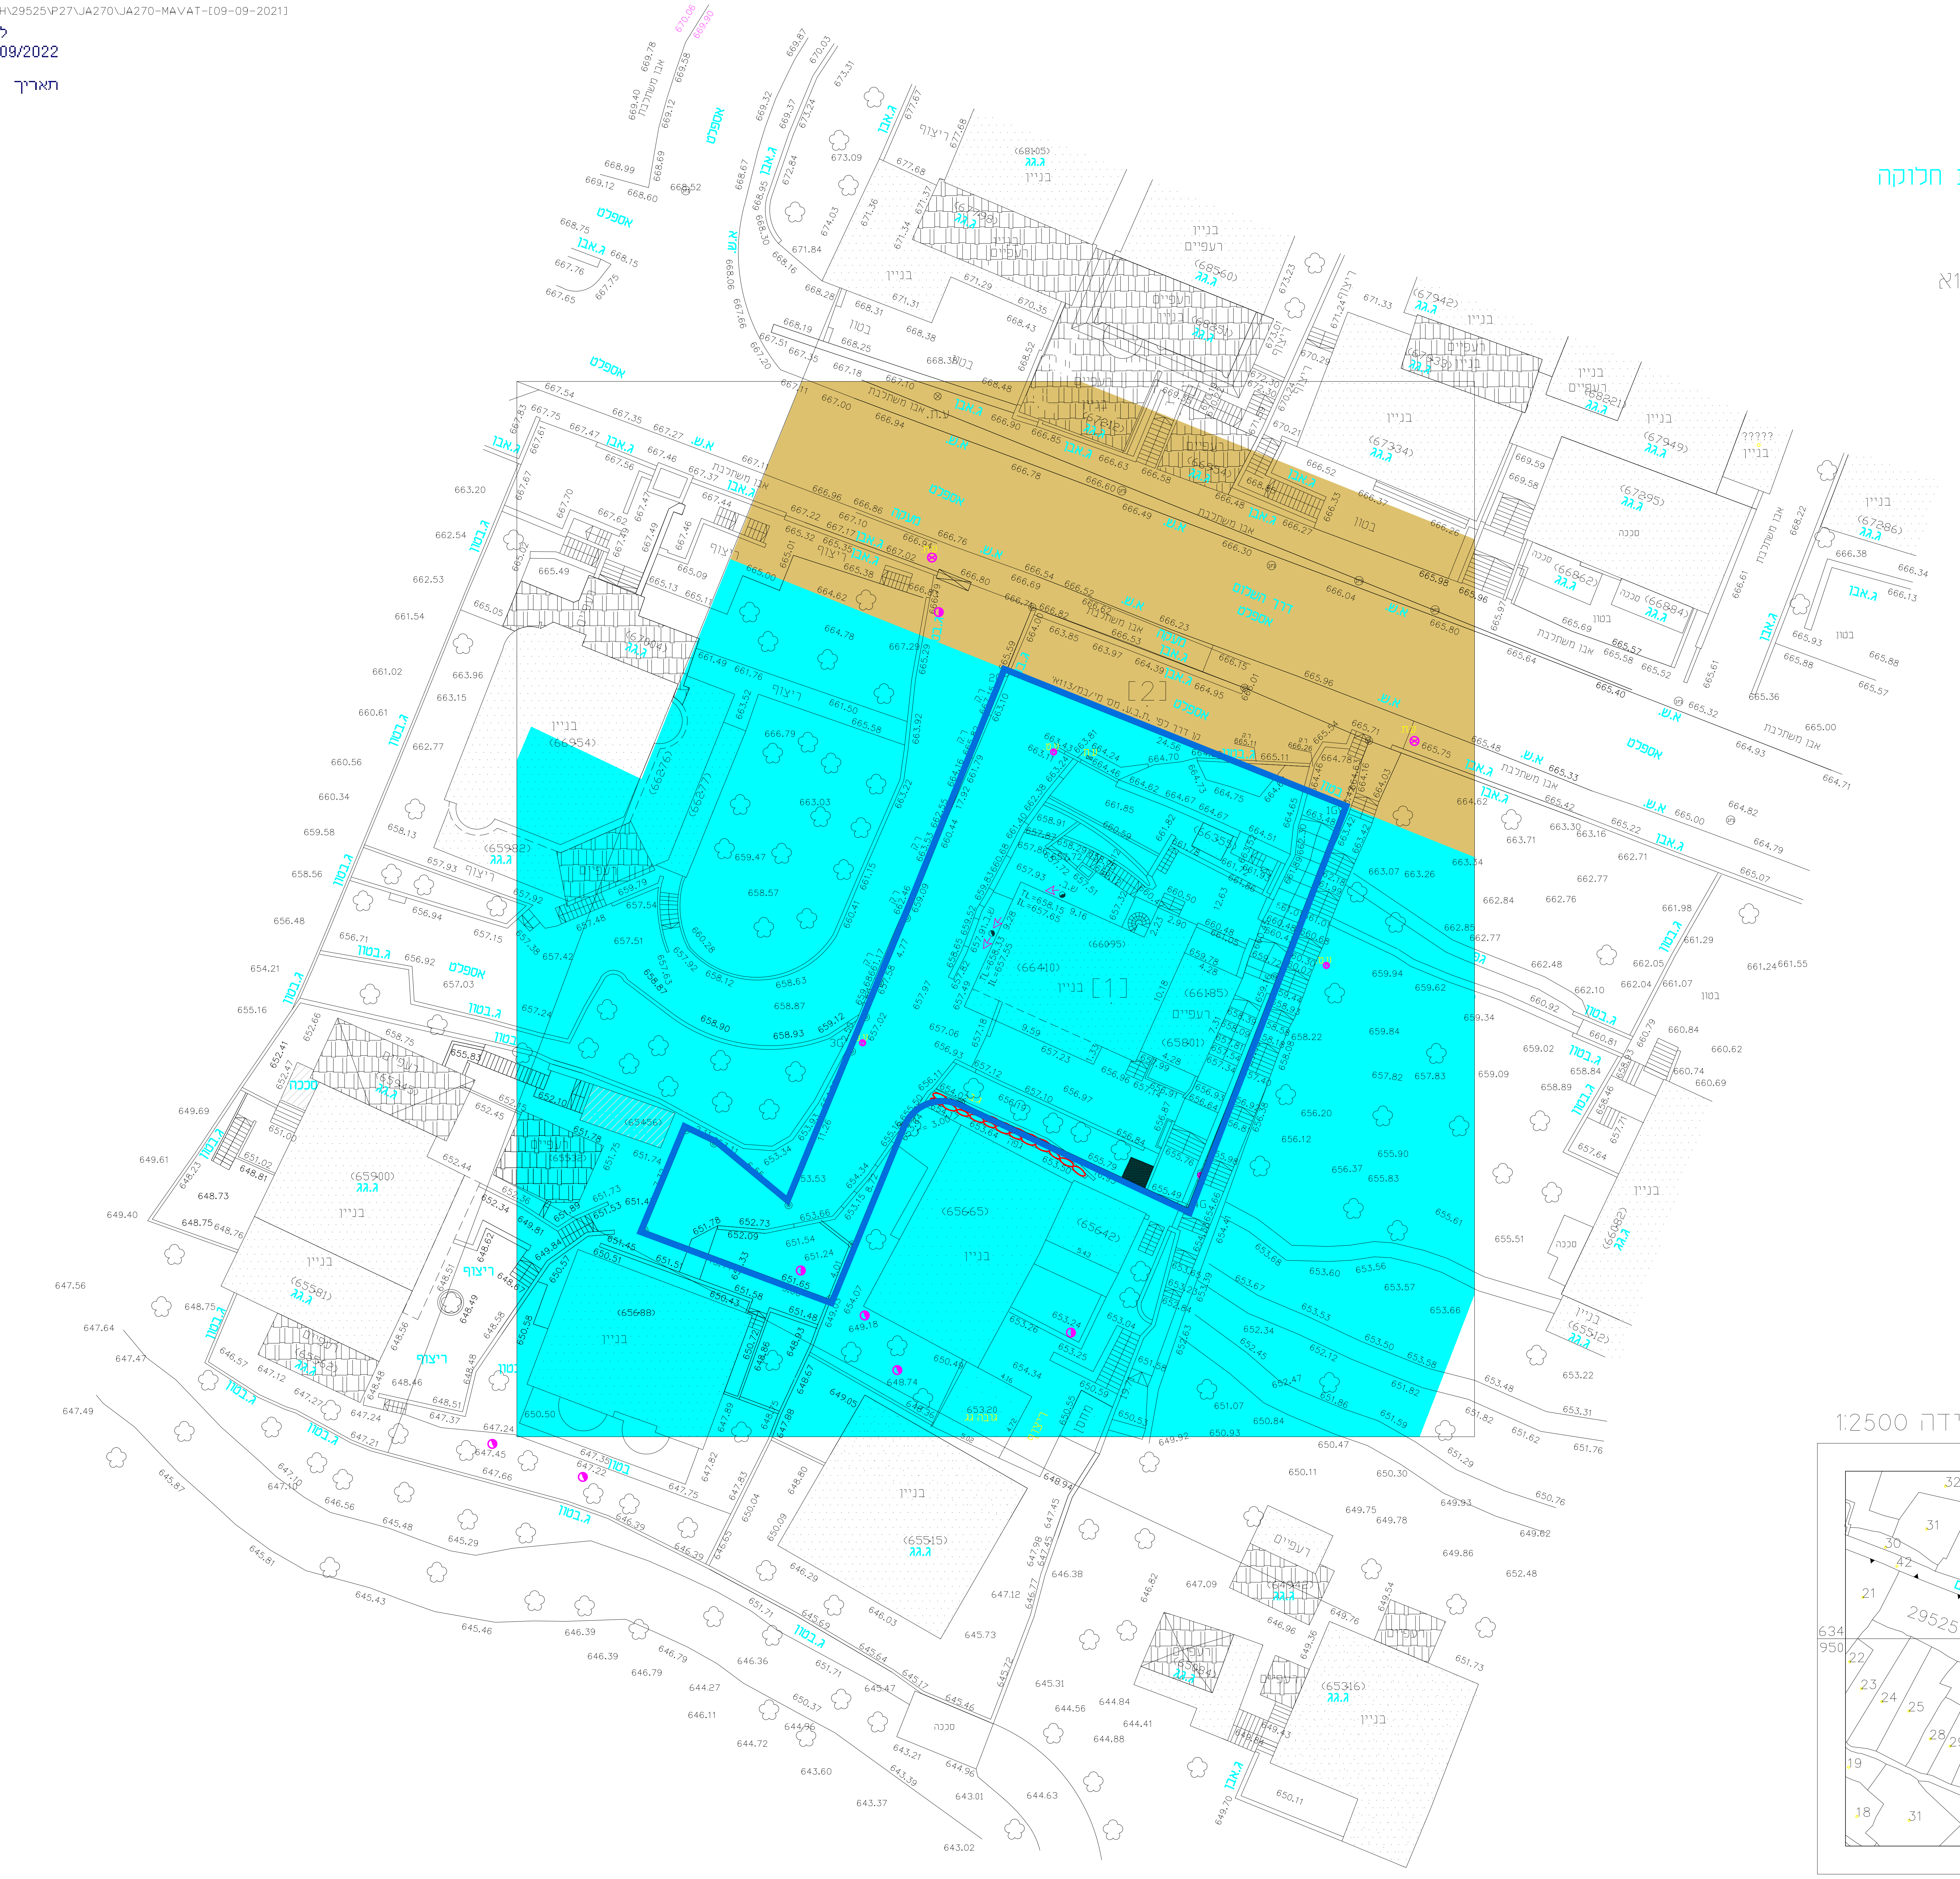

קנה מידה 1 : 250

תרשים המקום קנה מידה 1:2500

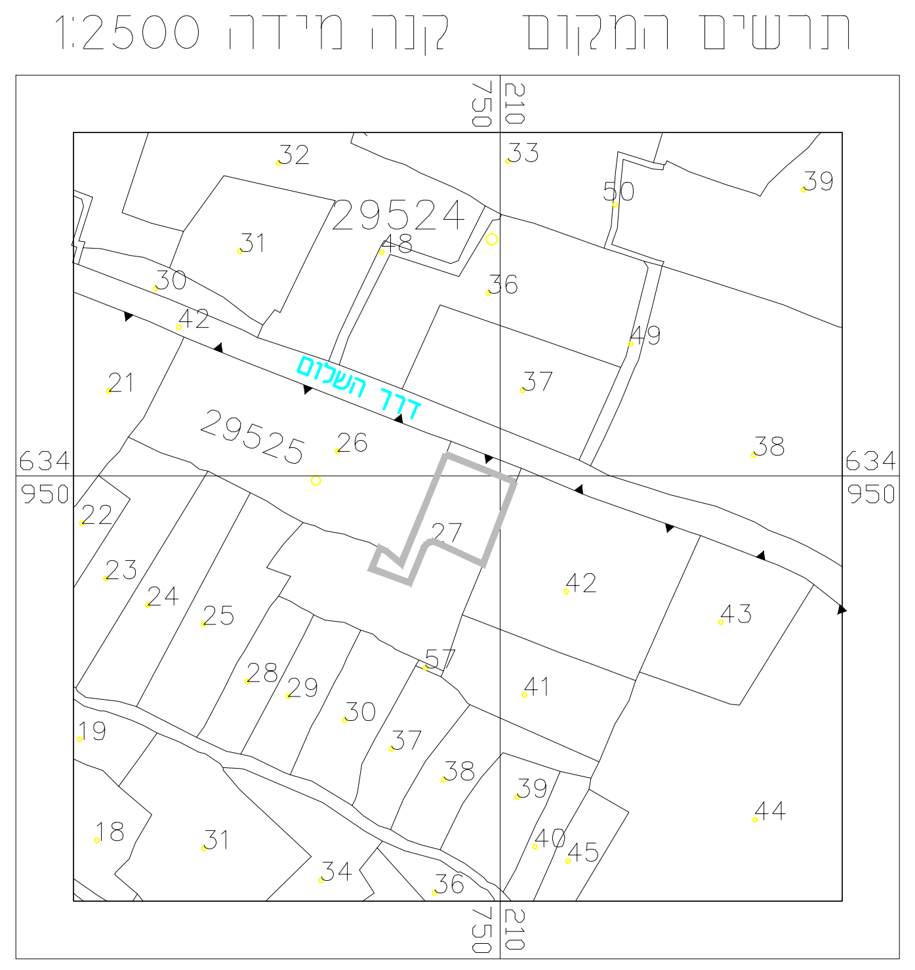

?????
1. ?????, ??????? ?? ??? ?????? ????? ???? G.P.S. 270JA'271JA
2. ?????? ??????? ?? ????? G.P.S. 270JA'271JA????? 665.96 '657.97

מקרא
מצב מאושר

━	גבול התכנית
- - -	גבול תכנית מאושקת
🟦	מגורים ב'
▭	בניין קיים
	מספר תא שטח
⊗	קו בניין מספר הדרך רוחב הדרך
🟫	דרך מאושרת

תכנית מס': 152-1020122

תשריט מצב מאושר

תכנית מתאר מקומית

שם התכנית:
הוספת זכויות והרחבת דיור בחלקה 27 מגרש 1 גוש 29525 אבו גוש.

איחוד וחלוקה	סמכות ראשית	
	ועדה מחוזית	תכנית שניתן מכוחה להוציא היתרים ו/או הרשאות

מחוז : ירושלים
נפה : ירושלים
מקום : אבו גוש
גוש : 29525
חלקה : 27
שטח : 0.838 דונם

גושים וחלקות בתכנית:

גוש	סוג הגוש	חלק מחלקה	מגרש
29525	מוסדר	27	1

חותמות מוסד התכנון :

שלב: הגשה **מהדורה :** 1 **תאריך :**

עורך התכנית	שם: ד"ר זוהדי אבו רקייה אדריכל		חתימה :
	כתובת : ת.ד.380 באקה אלגרבייה מיקוד 30100		
	טלפון : 050-5396693	פקס : 04-6381638	דוא"ל zuhdeaburkiea@yahoo.de

מספר התוכנית SURVEY_JA270

רמת דיוק הקו הכחול והקדסטר: 3
1 = מדידה גרפית
2 = קו כחול (בלבד) ברמה אנליטית
3 = מדידה אנליטית מלאה ברמת תצ"ר

1. המדידה המקורית:
הריני מצהיר בזאת כי מדידת המפה הטופוגרפית/המצבית המהווה רקע לתוכנית זו, נערכה על ידי :

ביום: 07-09-2021

והיא הוכנה לפי הוראות נוהל מבא"ת ובהתאם להוראות החוק ולתקנות המודדים שבתוקף.

שם המודד: גבארה תאופיק

מספר רישיון: 991

חתימה: ____________ תאריך: ____________