
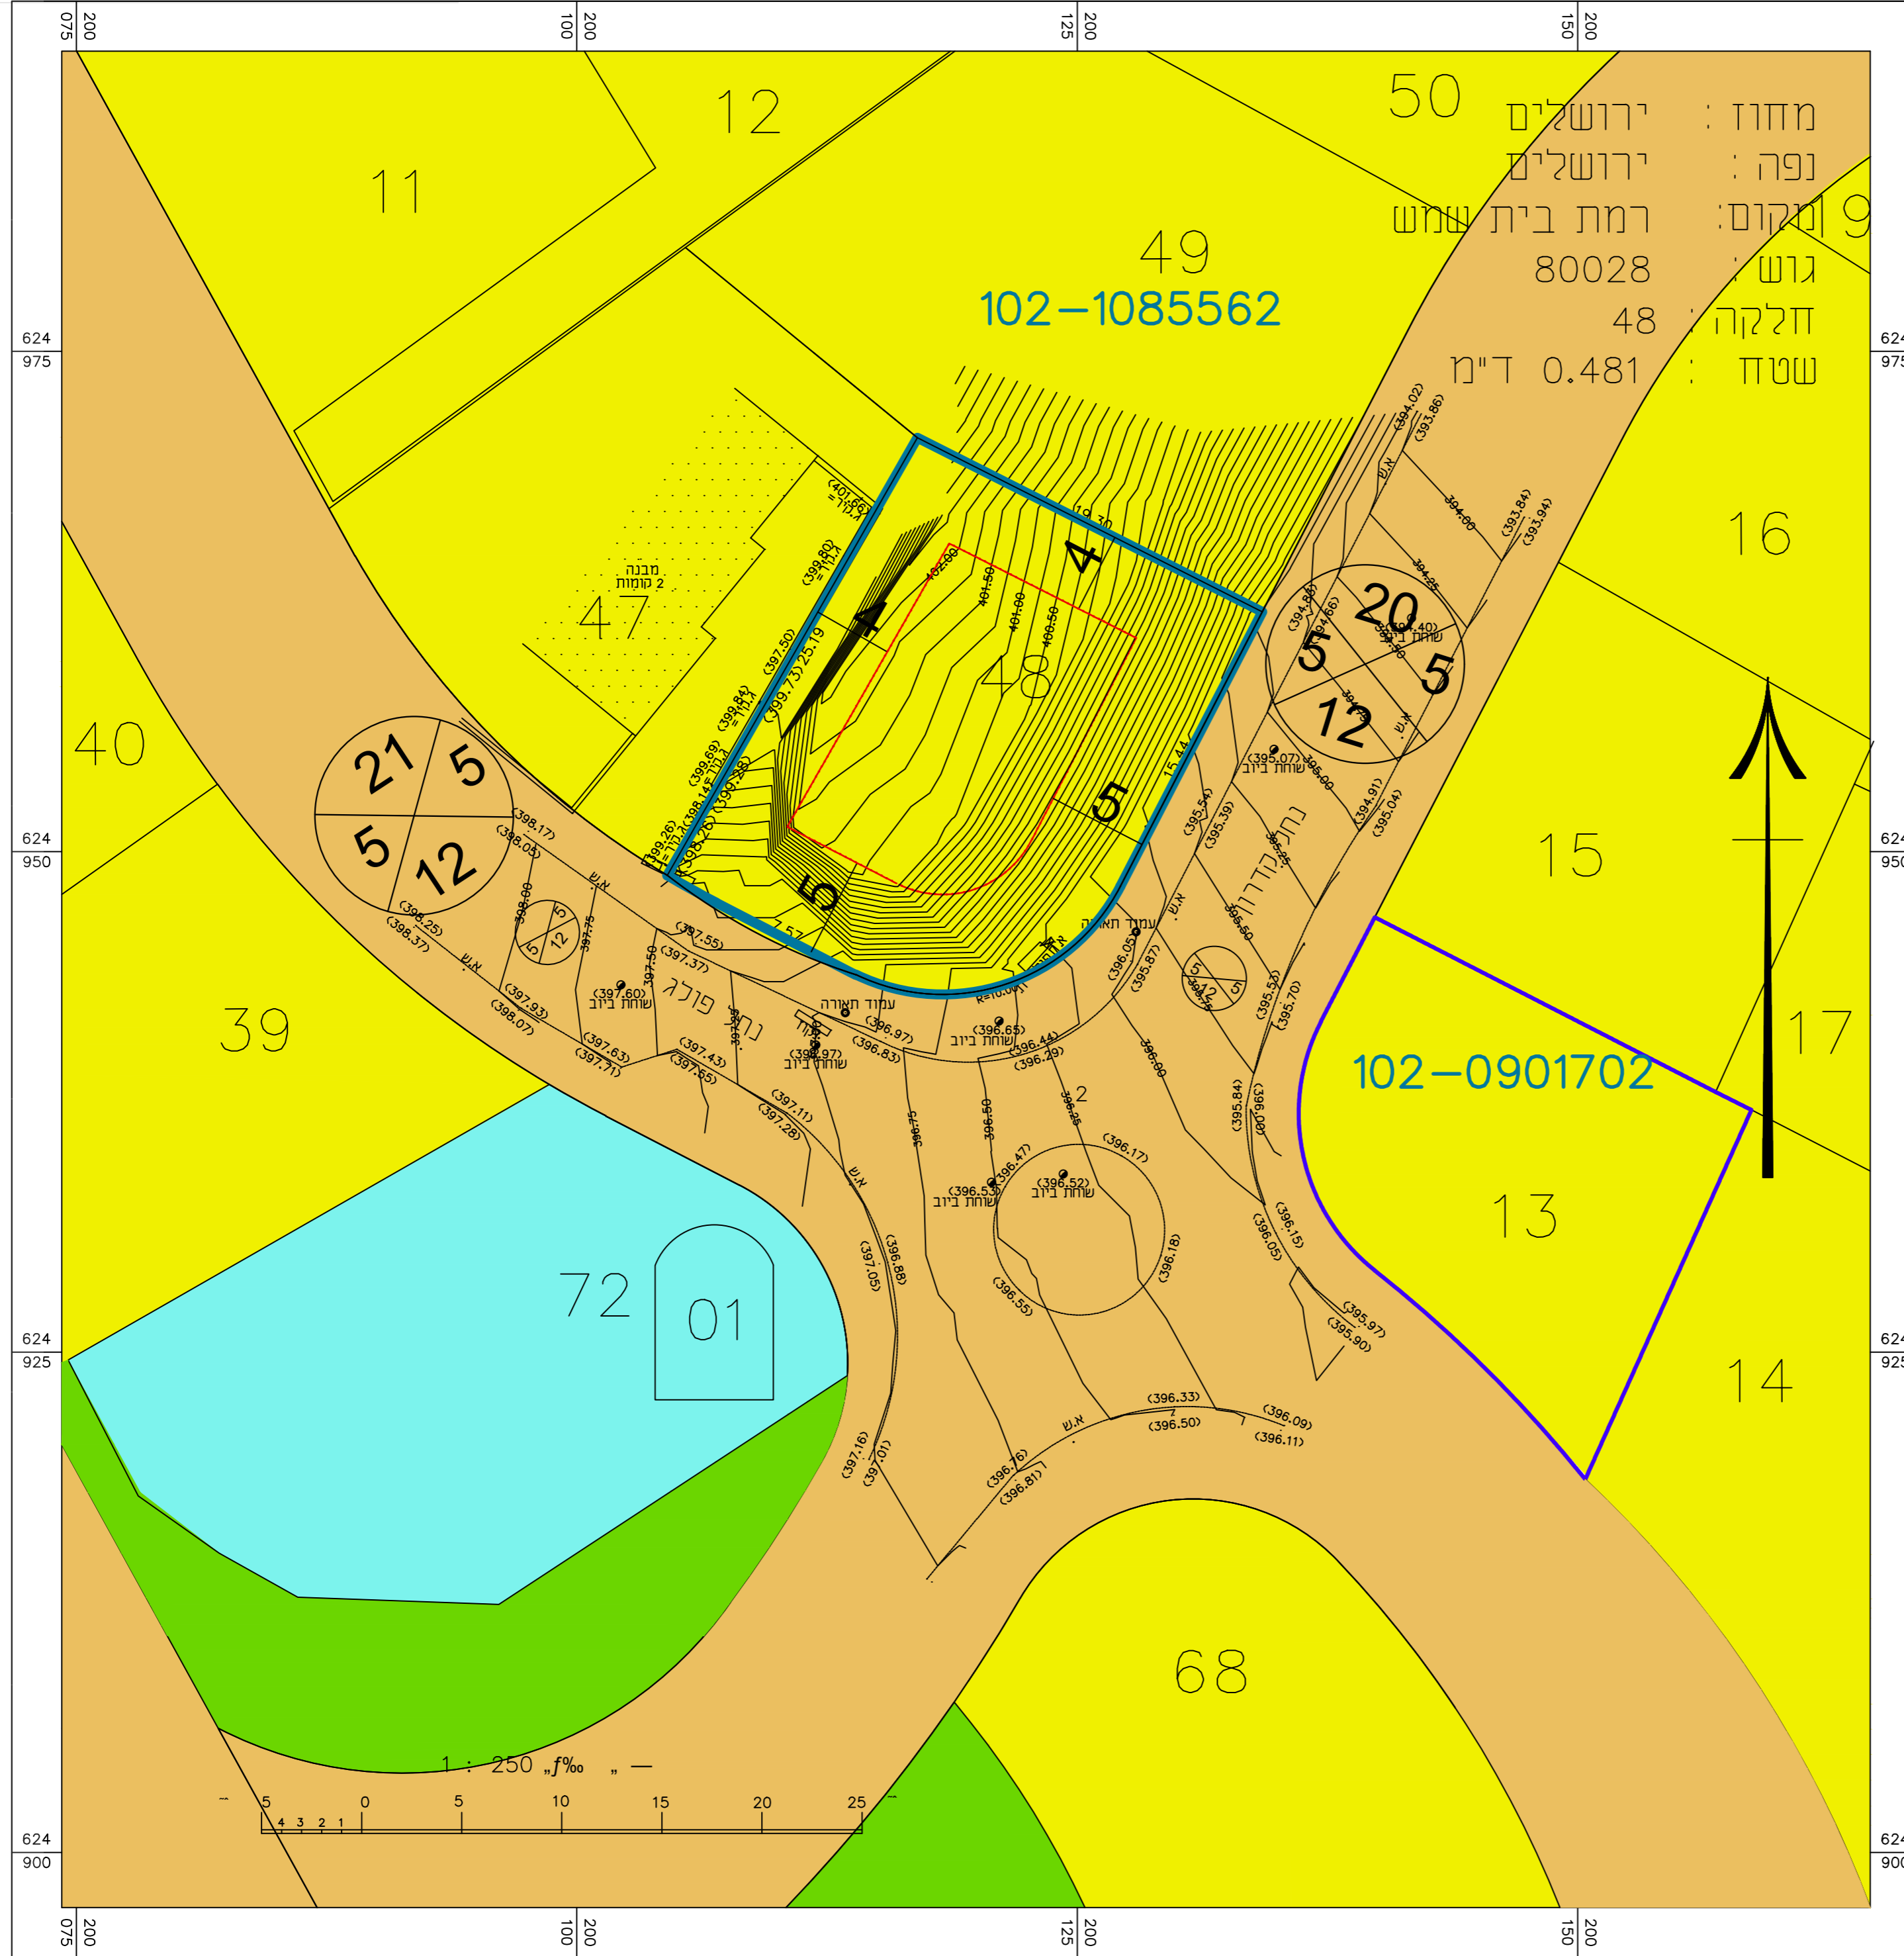


תכנית מספר  
102-0879767

תוספת זכויות בניה  
ופיצול דירות  
נחל קדרון 4  
שכונת משקפיים  
רמת בית שמש

מצב מאושר  
עפ"י תב"ע בש/181  
קנה מידה 1:250

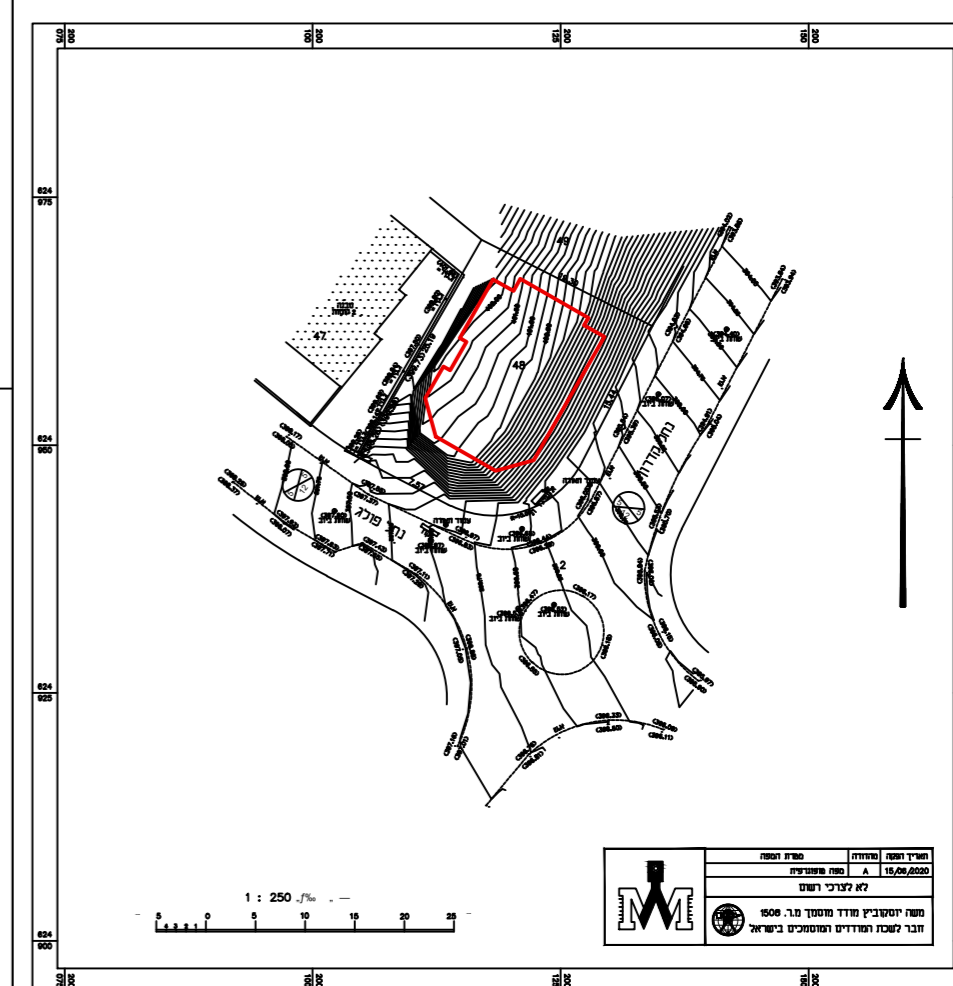

מקרא:

- גבול תוכנית
- תכנית מאושרת 102-0901702
- קו בניין
- מגורים א
- שטח ציבורי פתוח
- דרך מאושרת
- מבנה לצורכי דת ומספרו 01
- מספר דרך
- קו בניין קו מסד
- רוחב דרך

תאריך: 28/06/2022