

מפה מצבית טופוגרפית קנ"מ 250 : 1


מחוז: ירושלים
 נפה: ירושלים
 מקום: גבעת יערים
 גוש: 68213
 חלקה: 57
 שטח: 21887 מ"ר
 הוכן עבור: הבעלים

לא לצרכי רשום
 הערות:-

*התוכנית מבוססת על מפת גוש רישום מס. 68213
 *על-גביהם הונם מודולוסים

מקרא מצב מאושר:

- גבול תכנית
- גבול תכנית מאושרת ומספרה
- גבול גוש ומספרו
- גבול חא שטח ומספרו
- מגורים ב'
- דרך מאושרת
- בניין קיים

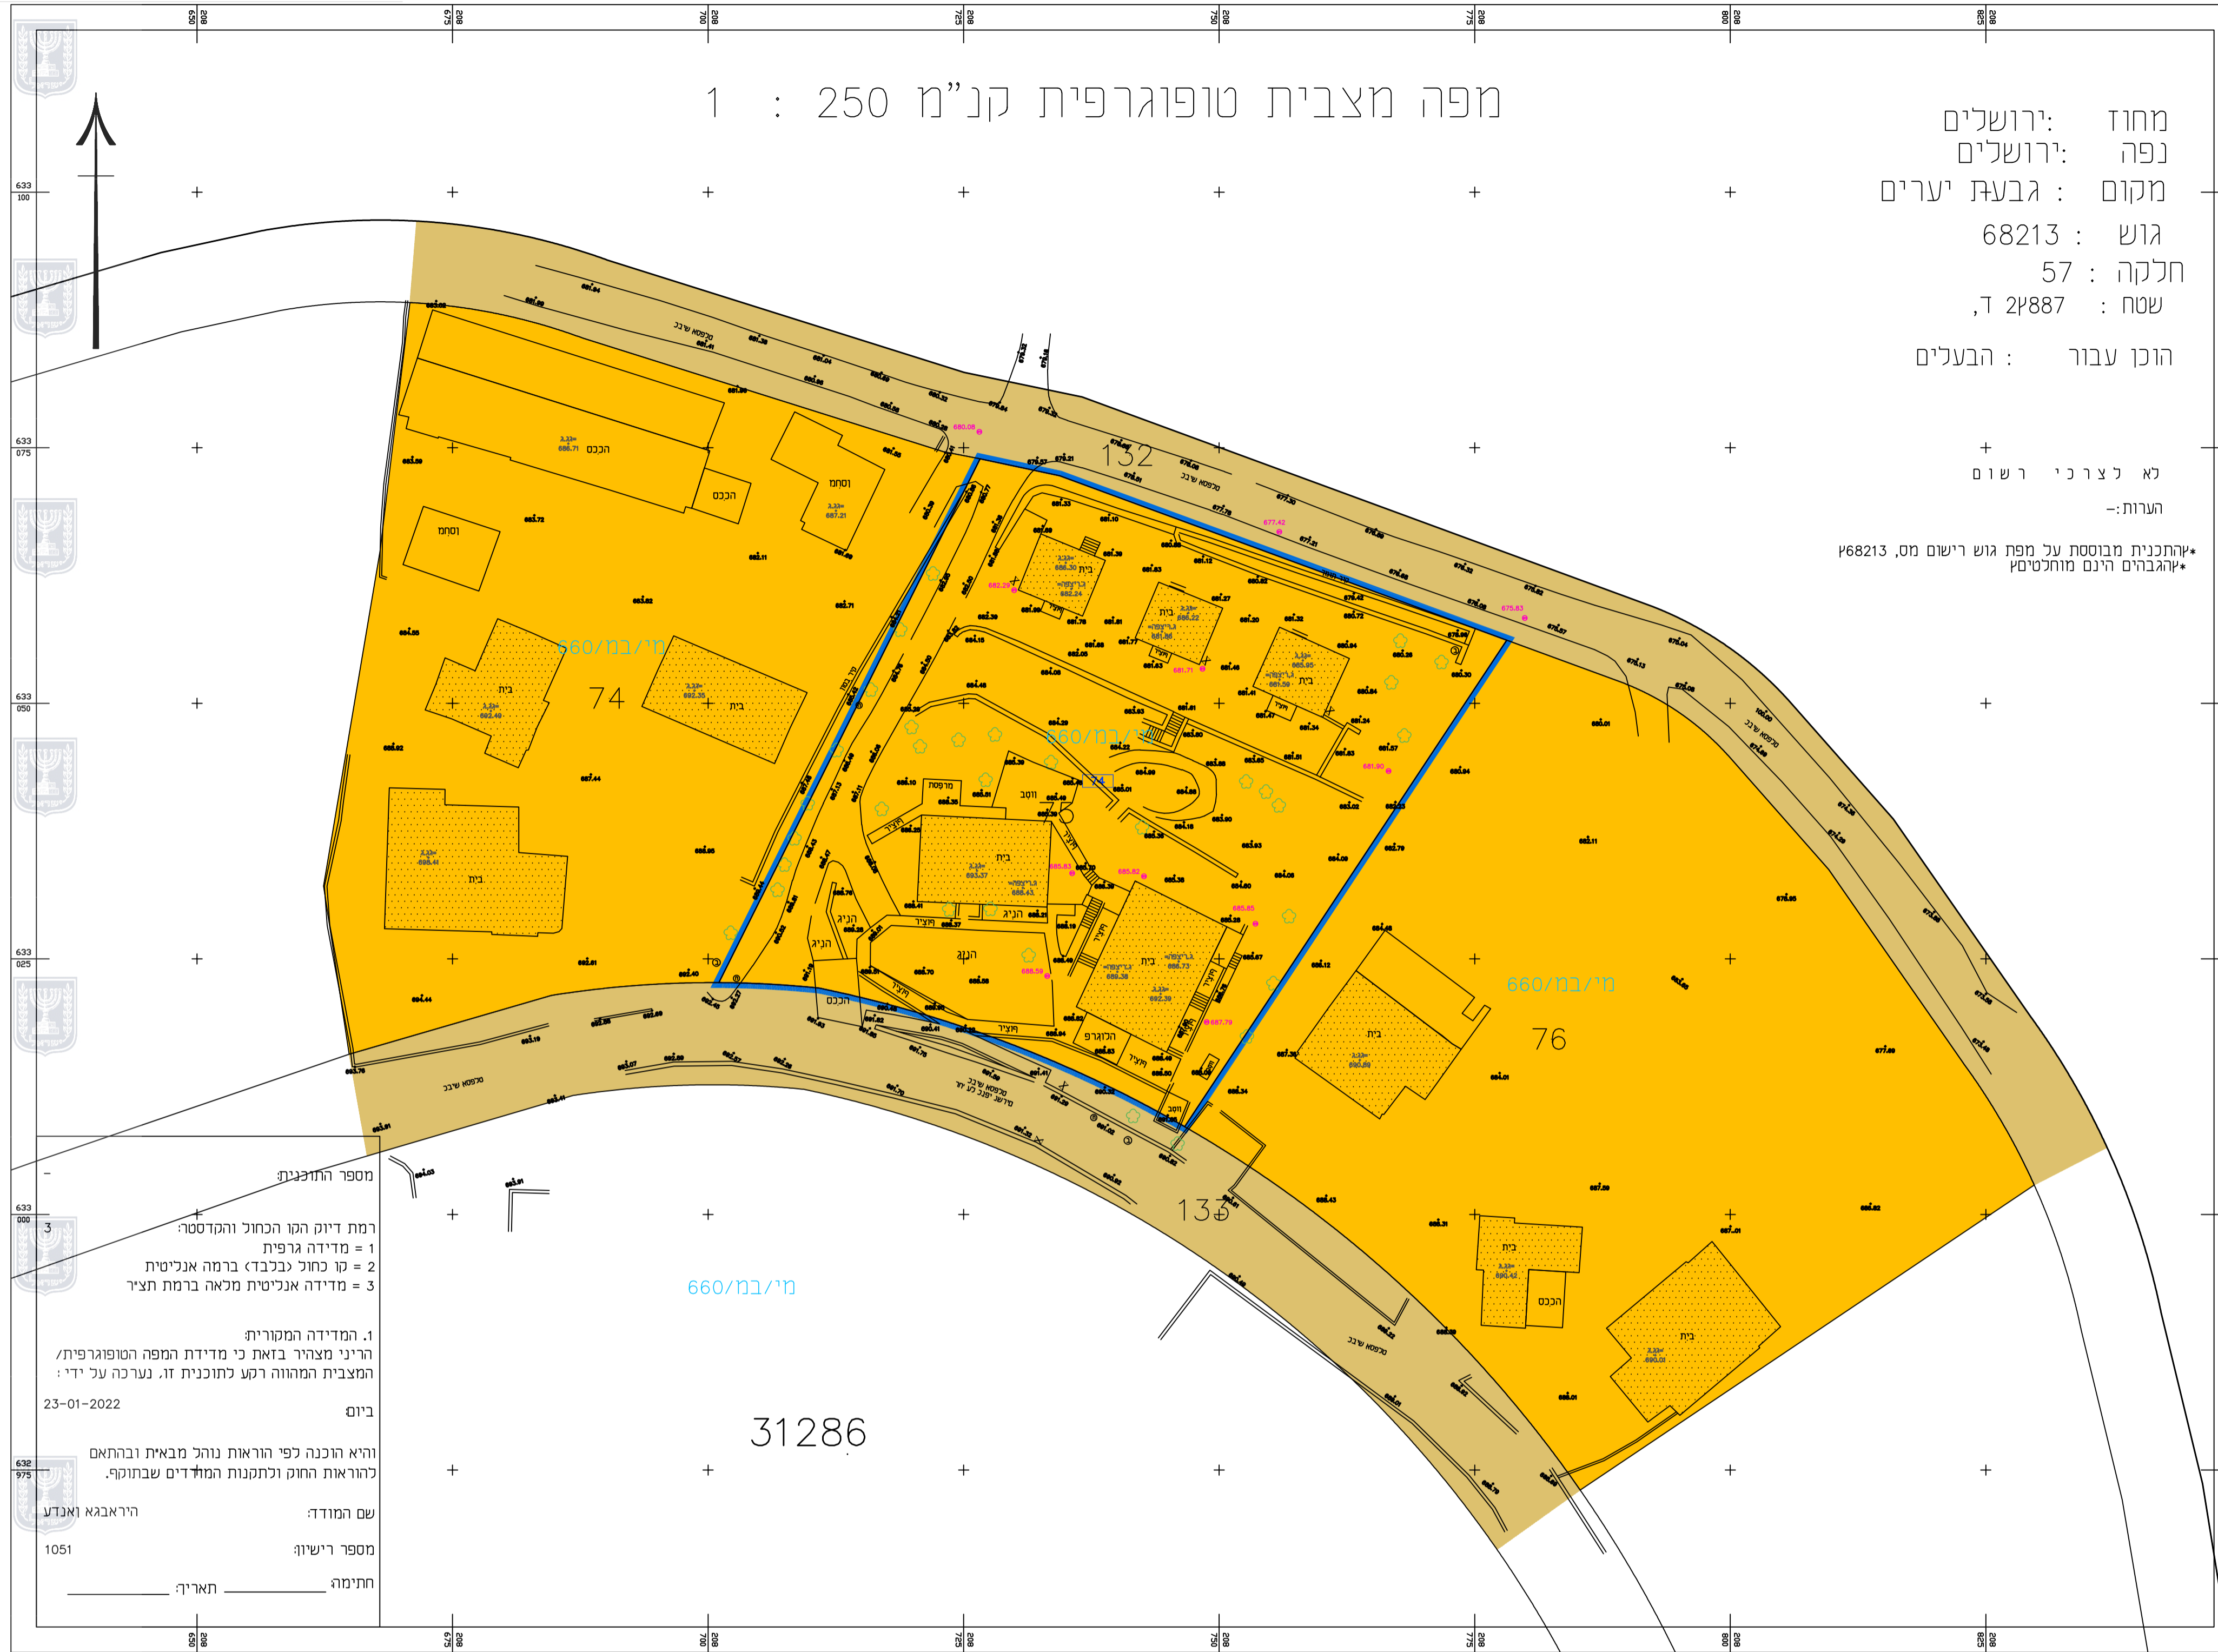


מצב מאושר	
נספח לתכנית מס' 151-1054733	
הפרדת מגרש מנחלה מושב גבעת יערים משק 74	
גליון 1 מתוך 1	
תחולה	רקע
תיאור	תאריך עריכת הנספח
קנ"מ	תרישימים נוספים
שמות וזחתימות:	
עורך הנספח	שם: יובל עובדיה
תאריך: עובדיה אדריכלות וקונסטרוקציה בע"מ	

מספר התוכנית: 3
 רמת דיוק הקו הכחול והקודסטר:
 1 = מדידה גרפית
 2 = קו כחול נכבד ברמה אנליטית
 3 = מדידה אנליטית מלאה ברמת תציר

1. המדידה המקורית
 הריני מצהיר בזאת כי מדידת המפה הטופוגרפית/
 המצבית המהווה רקע לתוכנית זו, נערכה על ידי:
 ביום 23-01-2022

והיא הוכנה לפי הוראות נוהל מבאית ובהתאם
 להוראות החוק ולתקנות המודדים שבתוקף.

הירבאג ואנדע: שם המודד:
 מספר רישון: 1051
 חתימה: תאריך:

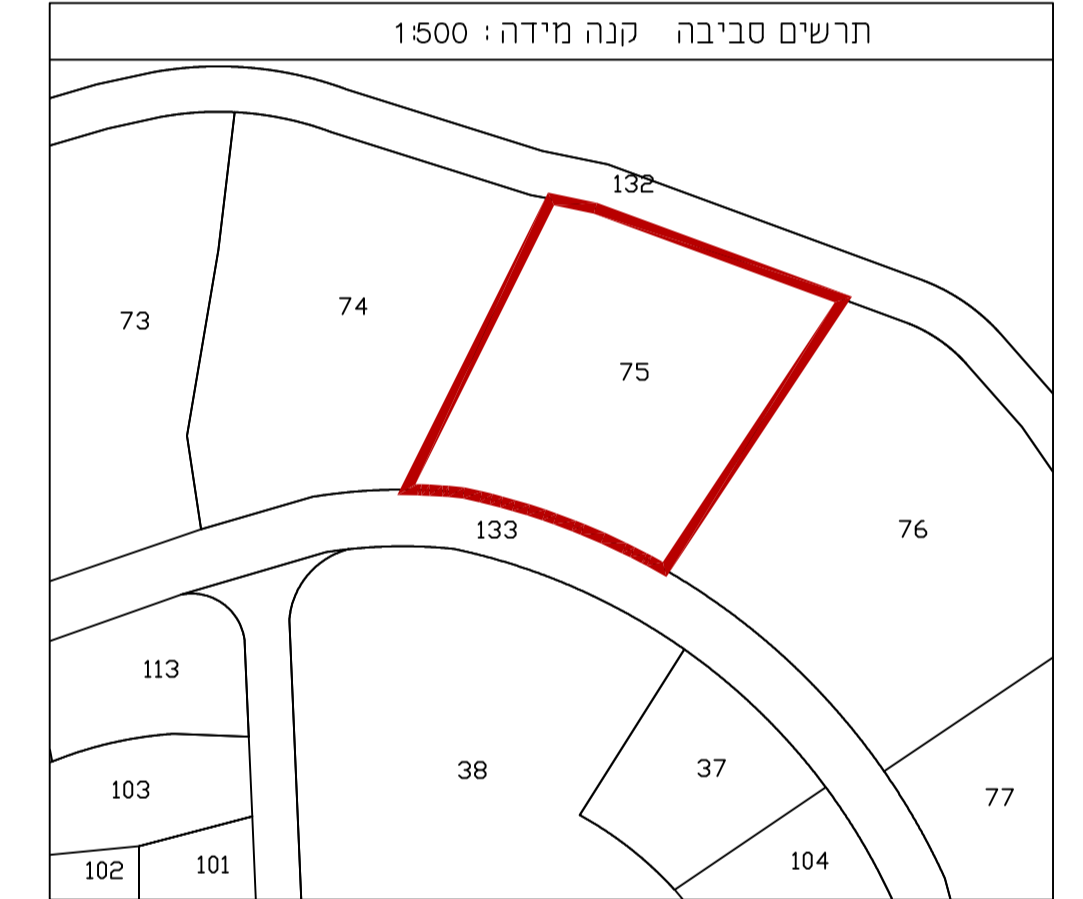

הריני מצהיר בזאת כי המפה הטופוגרפית/המצבית המהווה רקע לתכנית זו, נערכה
 על ידי ביום 23-01-2022 והיא הוכנה לפי הוראות נוהל מבאית ובהתאם להוראות החוק
 ולתקנות המודדים שבתוקף.

דיוק הקו הכחול והקודסטר: מדידה אנליטית מלאה ברמה אנליטית
 עבדאן אגבאריה 1051 מספר רישון
 שם המודד: מספר רישון
 חתימה: תאריך

