




מינהל התכנון  
 חוק התכנון והבנייה, התשכ"ה - 1965  
 מחוז ירושלים  
 הוועדה המחוזית להליטה ביום:  
 25/12/2022  
 לאשר את התוכנית  
 15/01/2023  
 י"ר הוועדה המחוזית

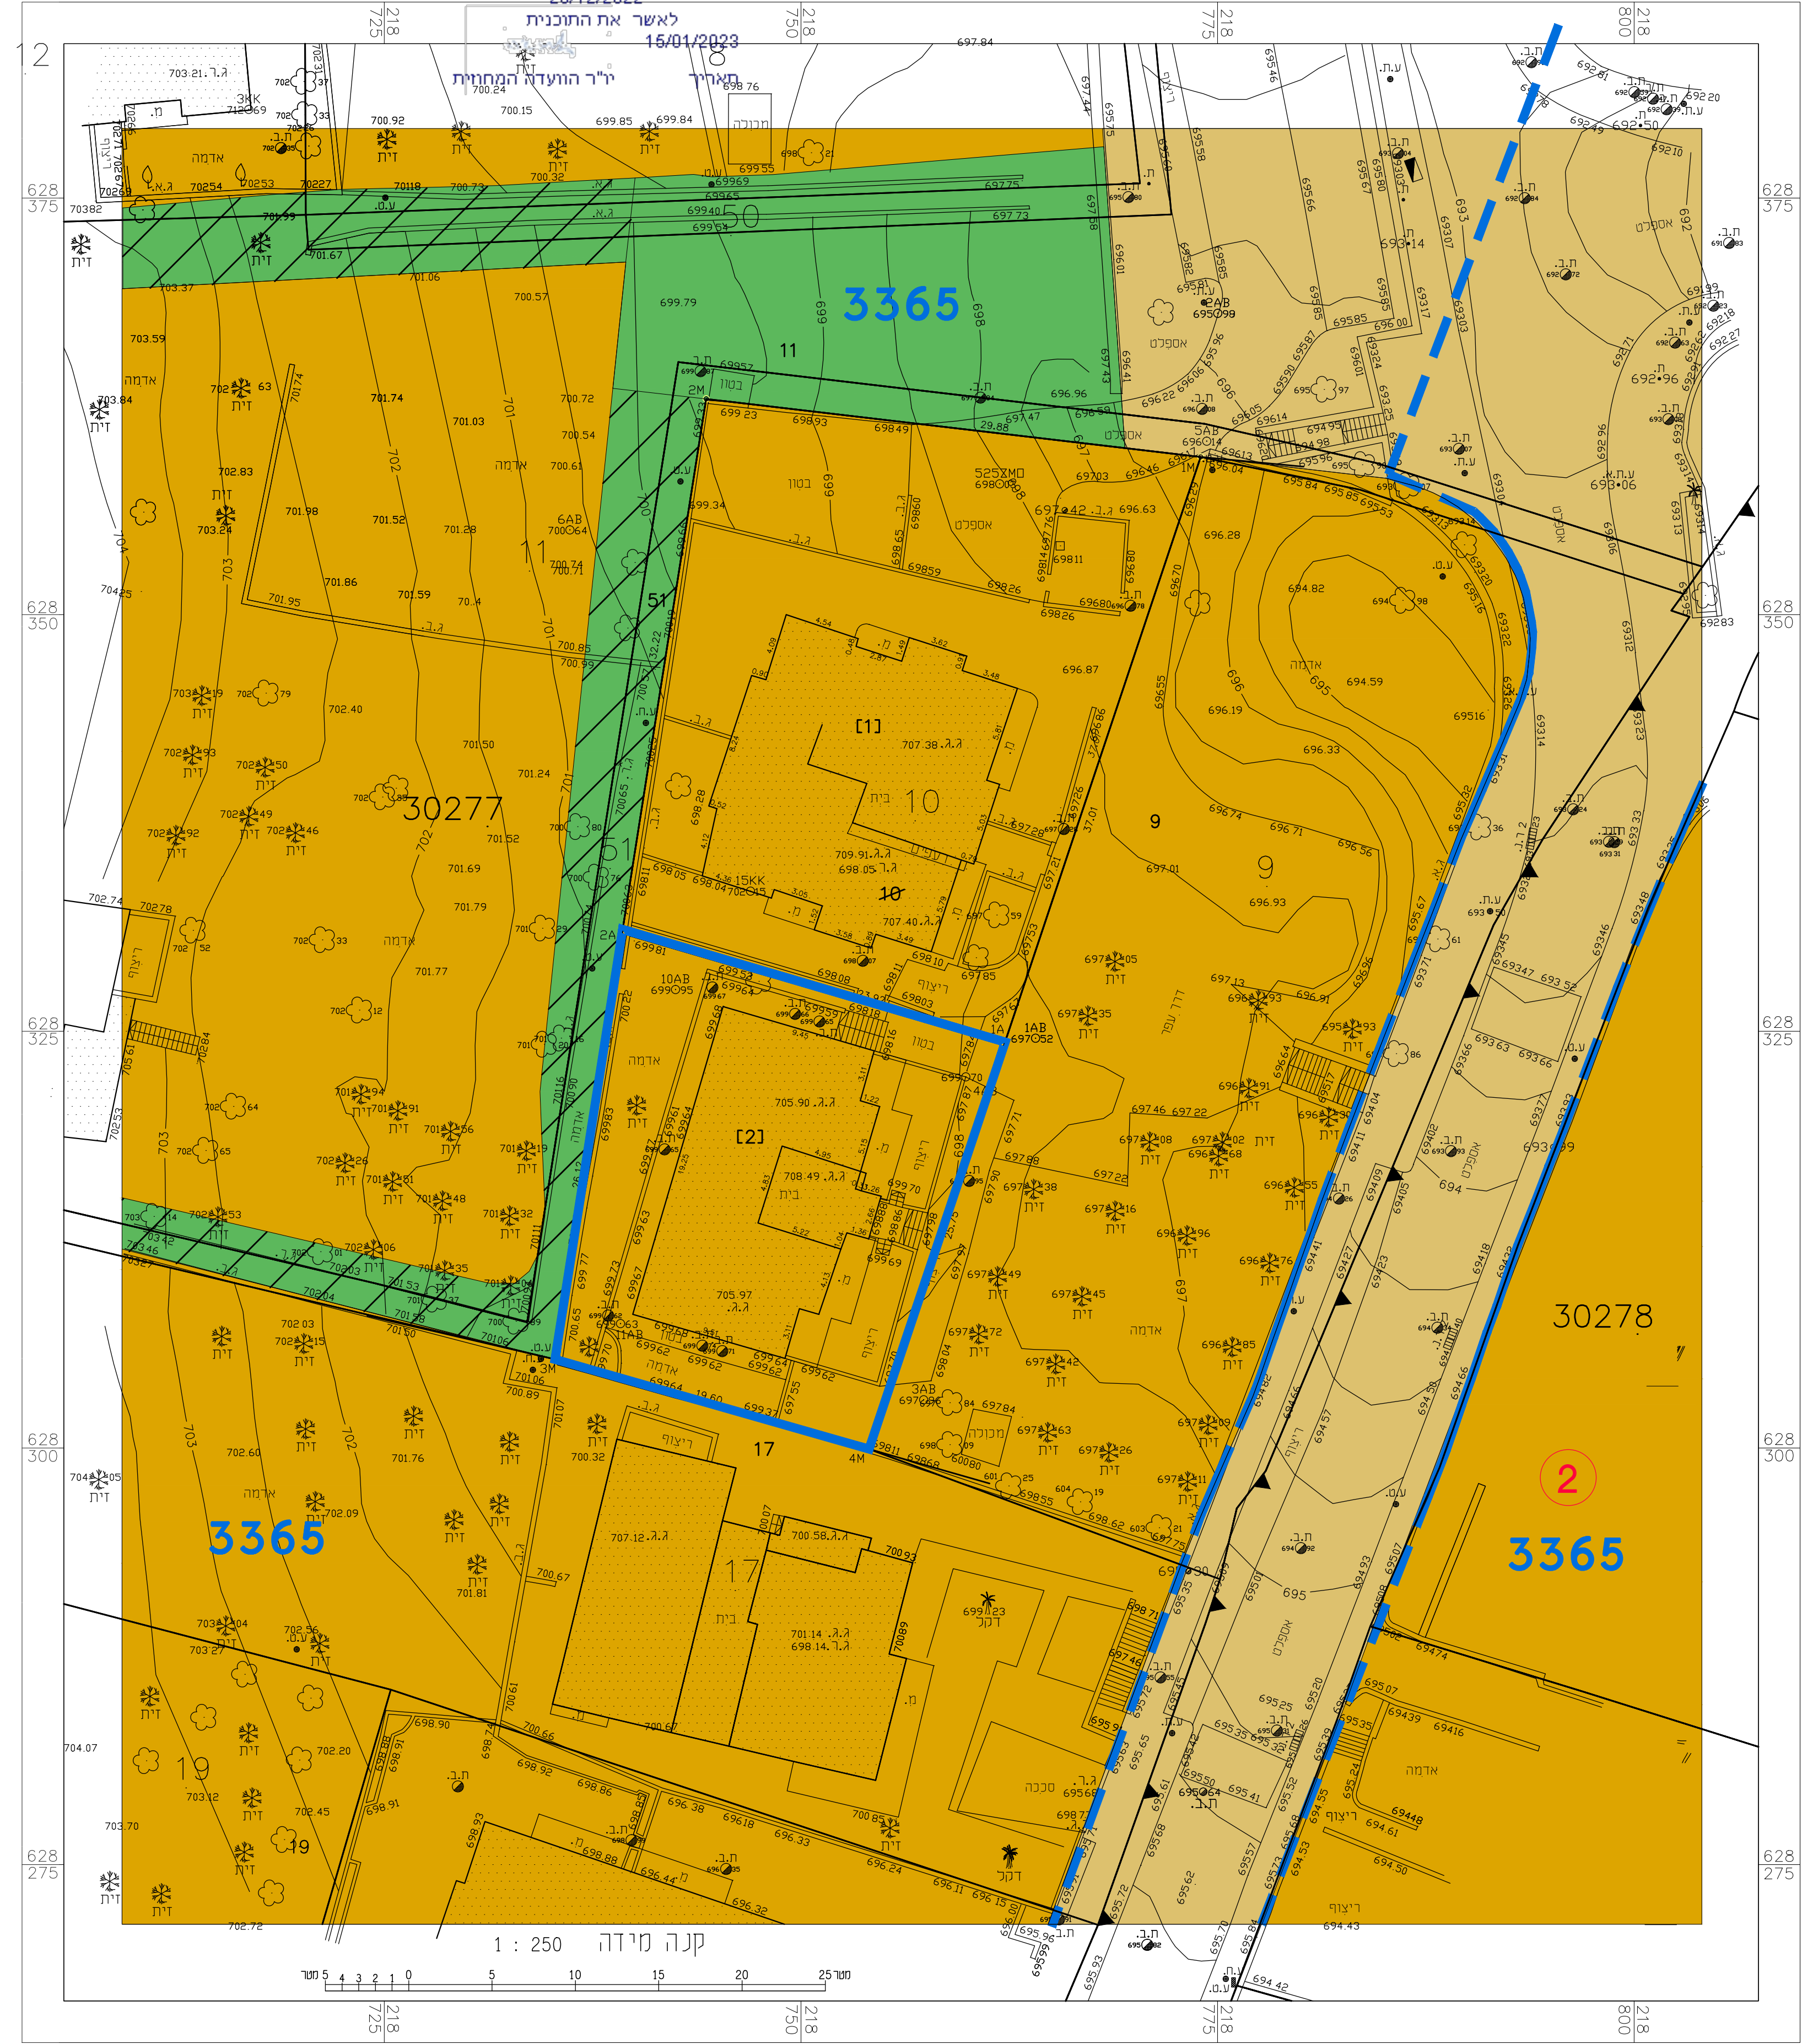

**מצב מאושר**  
 קנ"מ 1 : 250

**מקרא מצב מאושר**

- גבול התכנית
- גבול תכנית מאושרת
- מספר תכנית מאושרת **3365**
- אזור מגורים 5
- שטח פתוח ציבורי
- דרך מאושרת
- מעבר ציבורי להולכי רגל
- בנין קיים
- מספר חלקה 10
- מספר גוש 30277
- גבול חלקה
- גבול גוש
- מספר מגרש 2

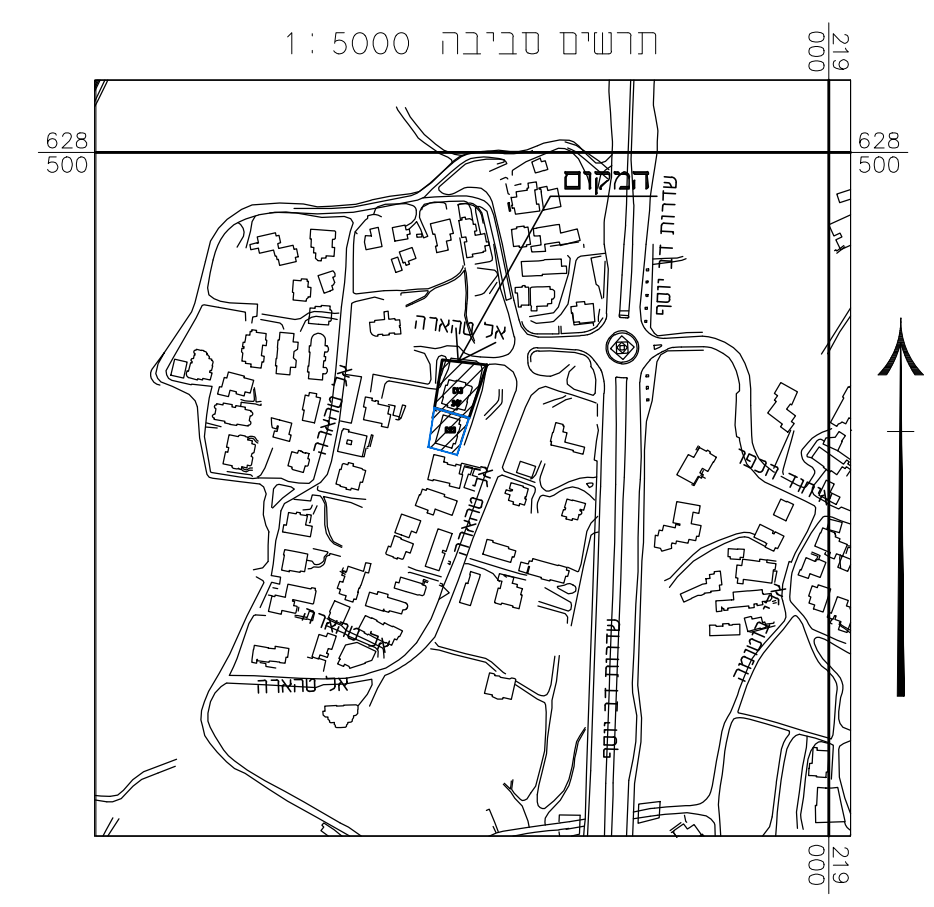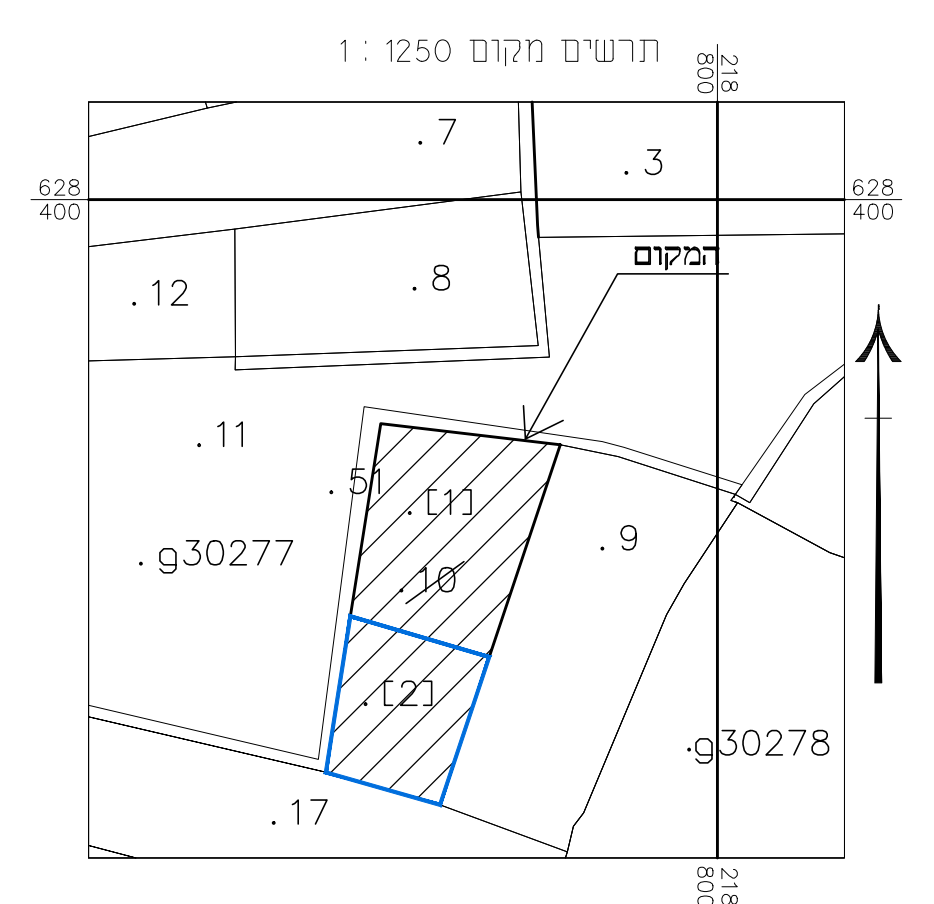

חוק התכנון והבנייה, התשכ"ה - 1965  
 תכנית מתאר מקומית  
**תכנית מס' 101-0991083**  
**שם התכנית**  
 תוספת בניה לבניין מגורים בשכונת בית צפאפא, ירושלים

**תשריט מצב מאושר גליון 1 מתוך 1**

שם הנספח	קנ"מ
תשריט מצב מאושר	1400

תאריך: 4/10/2021

שמות והתימות:

מס': 1551	בנאי גריב מוסא מס' ר.
תוכנית:	בית תניה, ירושלים
מספר:	052-676 115
דואר:	musa3@bezeqint.net

**מודד**