

מצב מאושר

קנ"מ 1:250


מחוז : ירושלים
 נפה : ירושלים
 המקום : גבול מאושר - ערב א-סואחה
 גוש : 31249
 מרשם : 29-30
 הוכן עבור בעלים
 השטח : 1079 ד.מ-שטח החכנית
 לפי ת.צ.ר. מס' אריפסה 1022/2011

- ### מקרא מצב מאושר
- גבול החכנית
 מס' חכנית מאושרת
- 9481
N2683
 - אזור מגורים 6
 - אזור מגורים מיוחד
 - מעבר צבורי לחולכי רגל
 - שטח נוף פתוח
 - דרך קיימת או מאושרת
 - 30
 - מספר מגרש חודש
 - בנין קיים
 - גבול חלקה
 - קו בנין



תרשים סביבה כללית

קנ"מ 1:1250

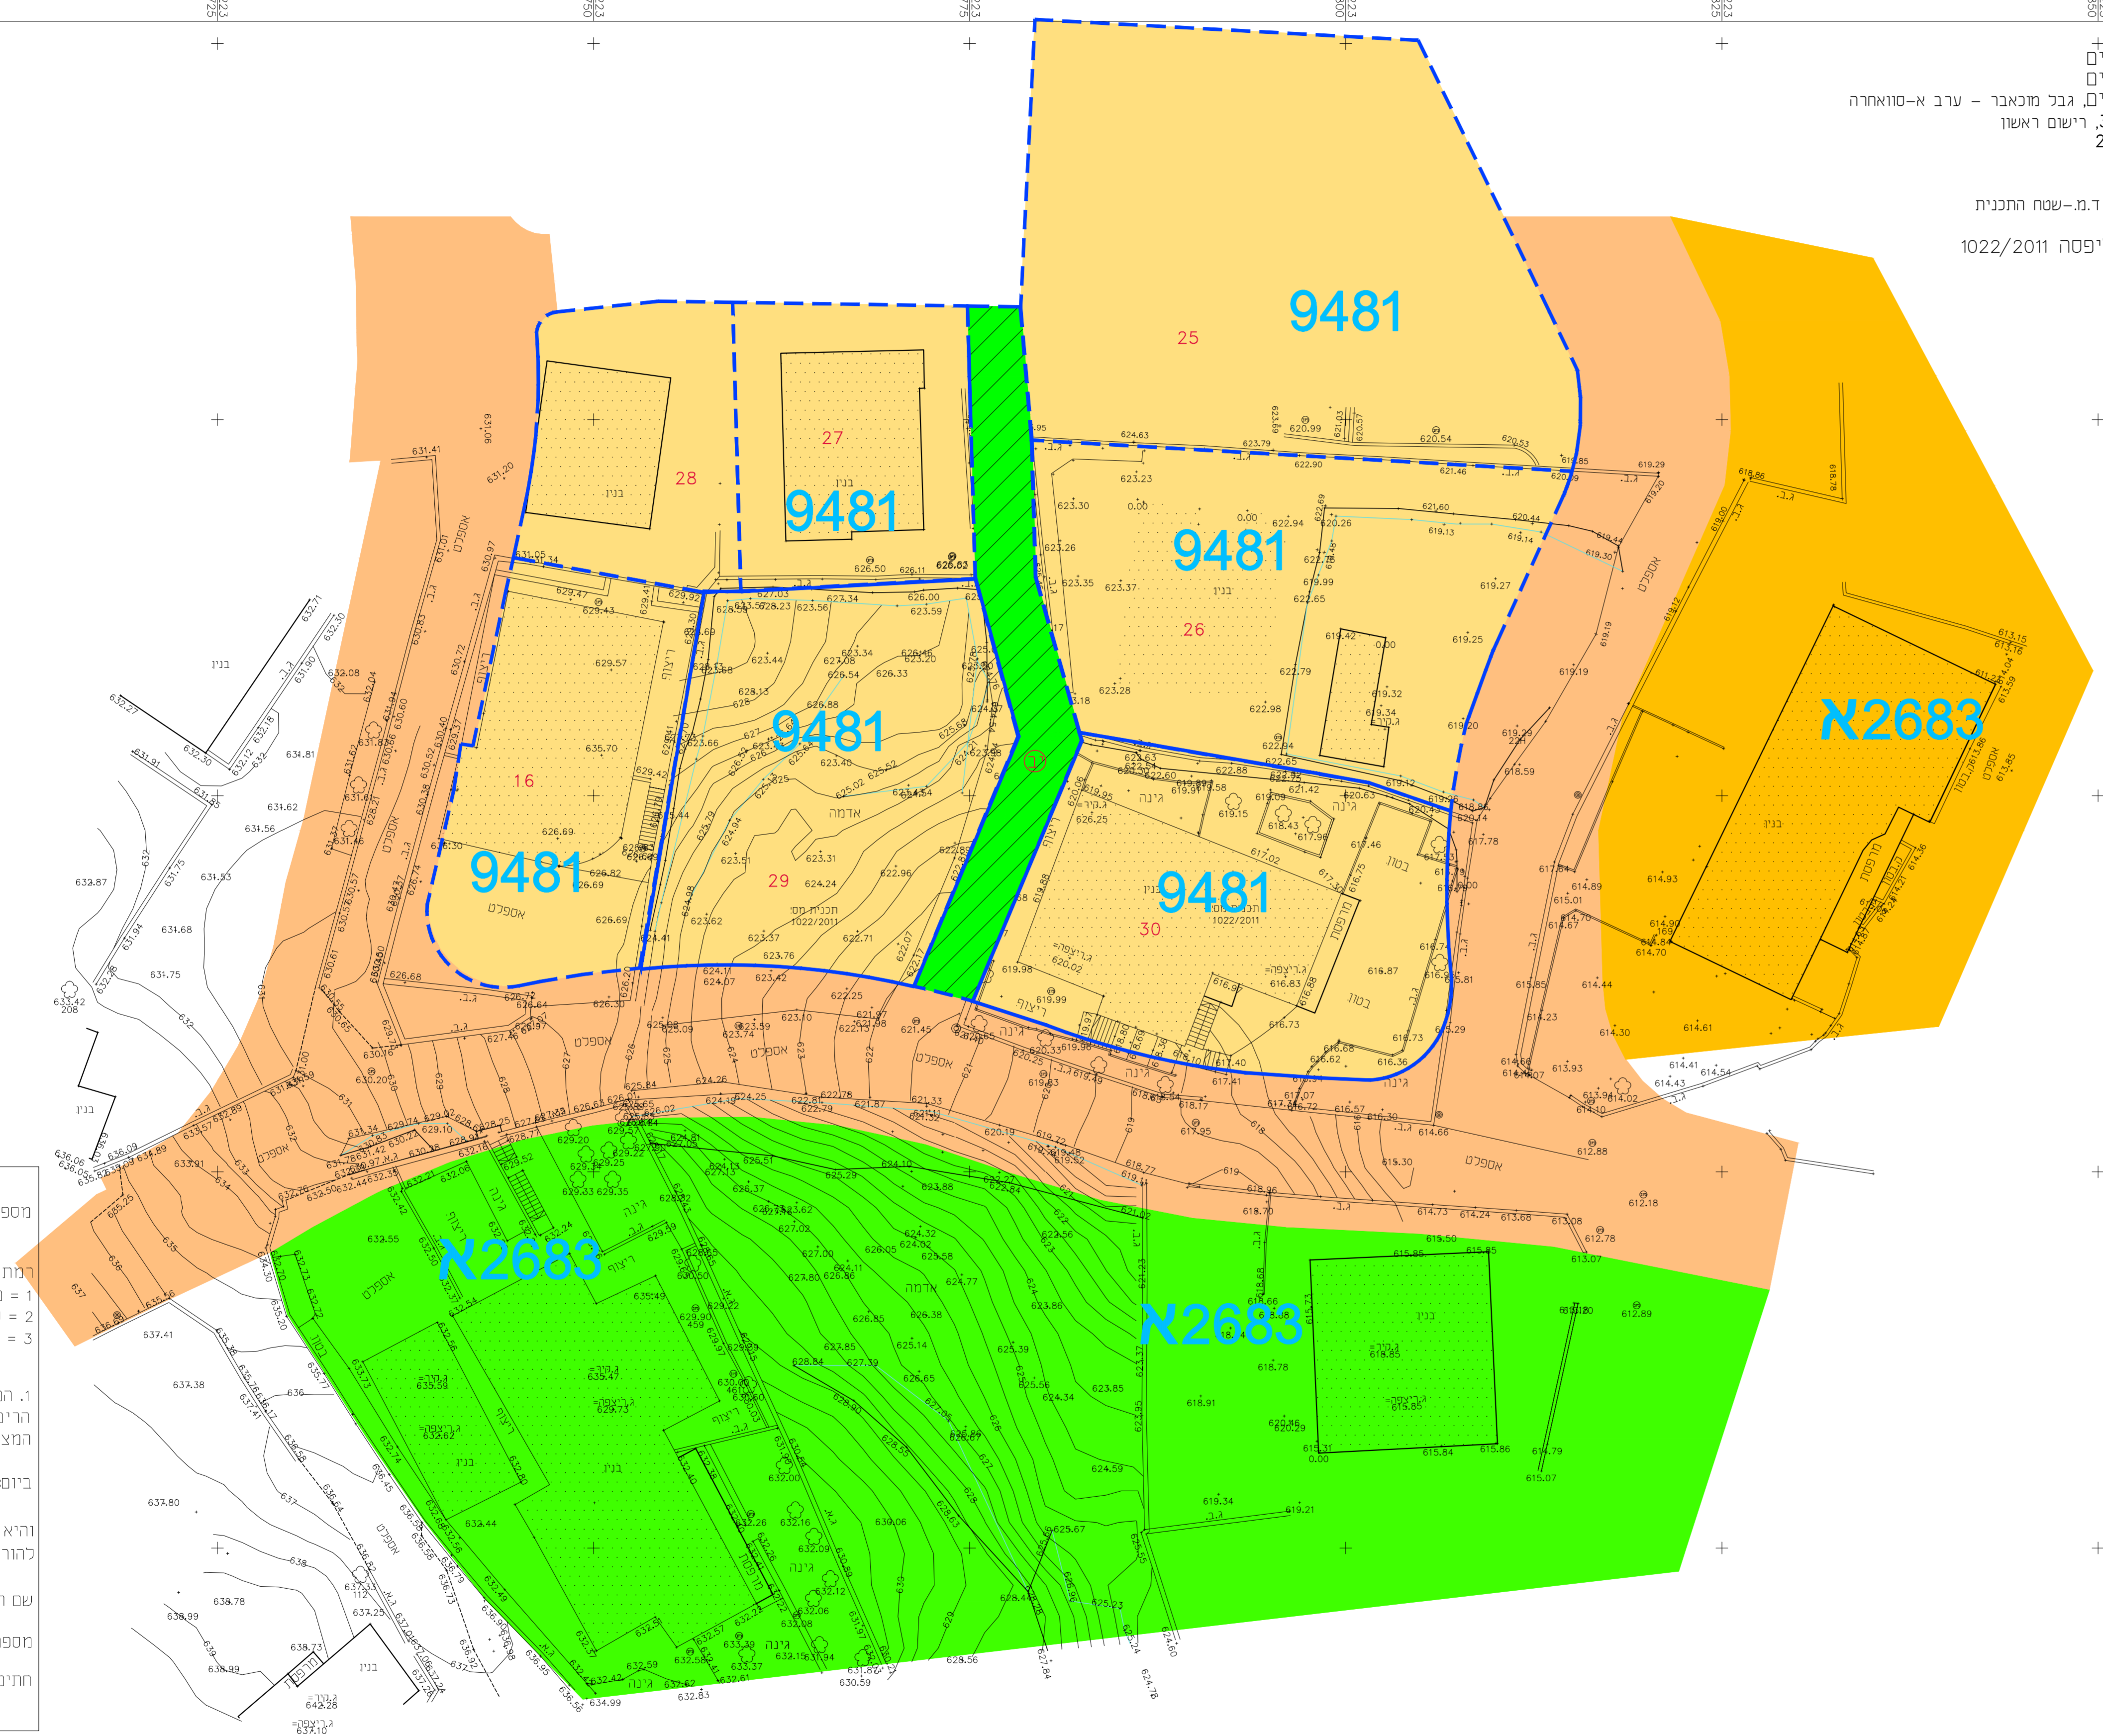

מספר החכנית: 2021-45 AS

רמת דיוק המו הכחול והקודסטר:
 1 = מדידה גרפית
 2 = סו כחול (כבוד) ברמה אנליטית
 3 = מדידה אנליטית מלאה ברמת חצי

1. המדידה המטורית
 הריני מצויד בזאת כי מדידת המפה הטופוגרפית/
 המצבית המדויקת רקע לחכנית זו. נערכה על ידי:

ביום: 11/4/2021


וריא הוכנה לפי הוראות נוהל מבאית ובהתאם
 להוראות החוק וכתמנות המודדים שבתוקף.

שם המודד: שאול יורובקטי

מספר רישוף: 760

חתימה: _____
 חתום: _____

הערות
 המאודינמות קשורות כנקודת 500 BFA GPS
 הגבולים קשורים כנקודת 500BFA GPS שאובה 01.19
 הגבולות סומנו לפי הארת הבעלים
 לא כרזי רישום

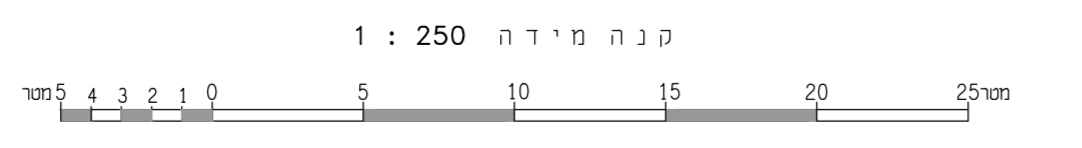

חוק התכנון והבנייה, התשכ"ה - 1965
 תכנית מתאר מקומית

תכנית מס' 101-0969618

שם התכנית
תוספת בנייה מעל בניין קיים והקמת בניין חדש בשכונת גיבל אלמוכבר י-ם

מצב מאושר גליון 1 מתוך 1

שם הנספח	קנ"מ
מצב מאושר	1:250
תרשים סביבה	1:250
תרשים נוסף	15000
תרשים נוסף	-
תמונה נוספת	-

תאריך: 19/10/2022

שמות וחתימות:

שם: עורך התכנית	מס' ת.צ.ר. 9746066	תאריך: 05/06/2022
שם: מודד	מס' רישוף 760	תאריך: 05/05-30/268