מצב מאושר על פי תכניות 3909, 4120, 4383, 9428, 351445

קנ"מ 250 : 1

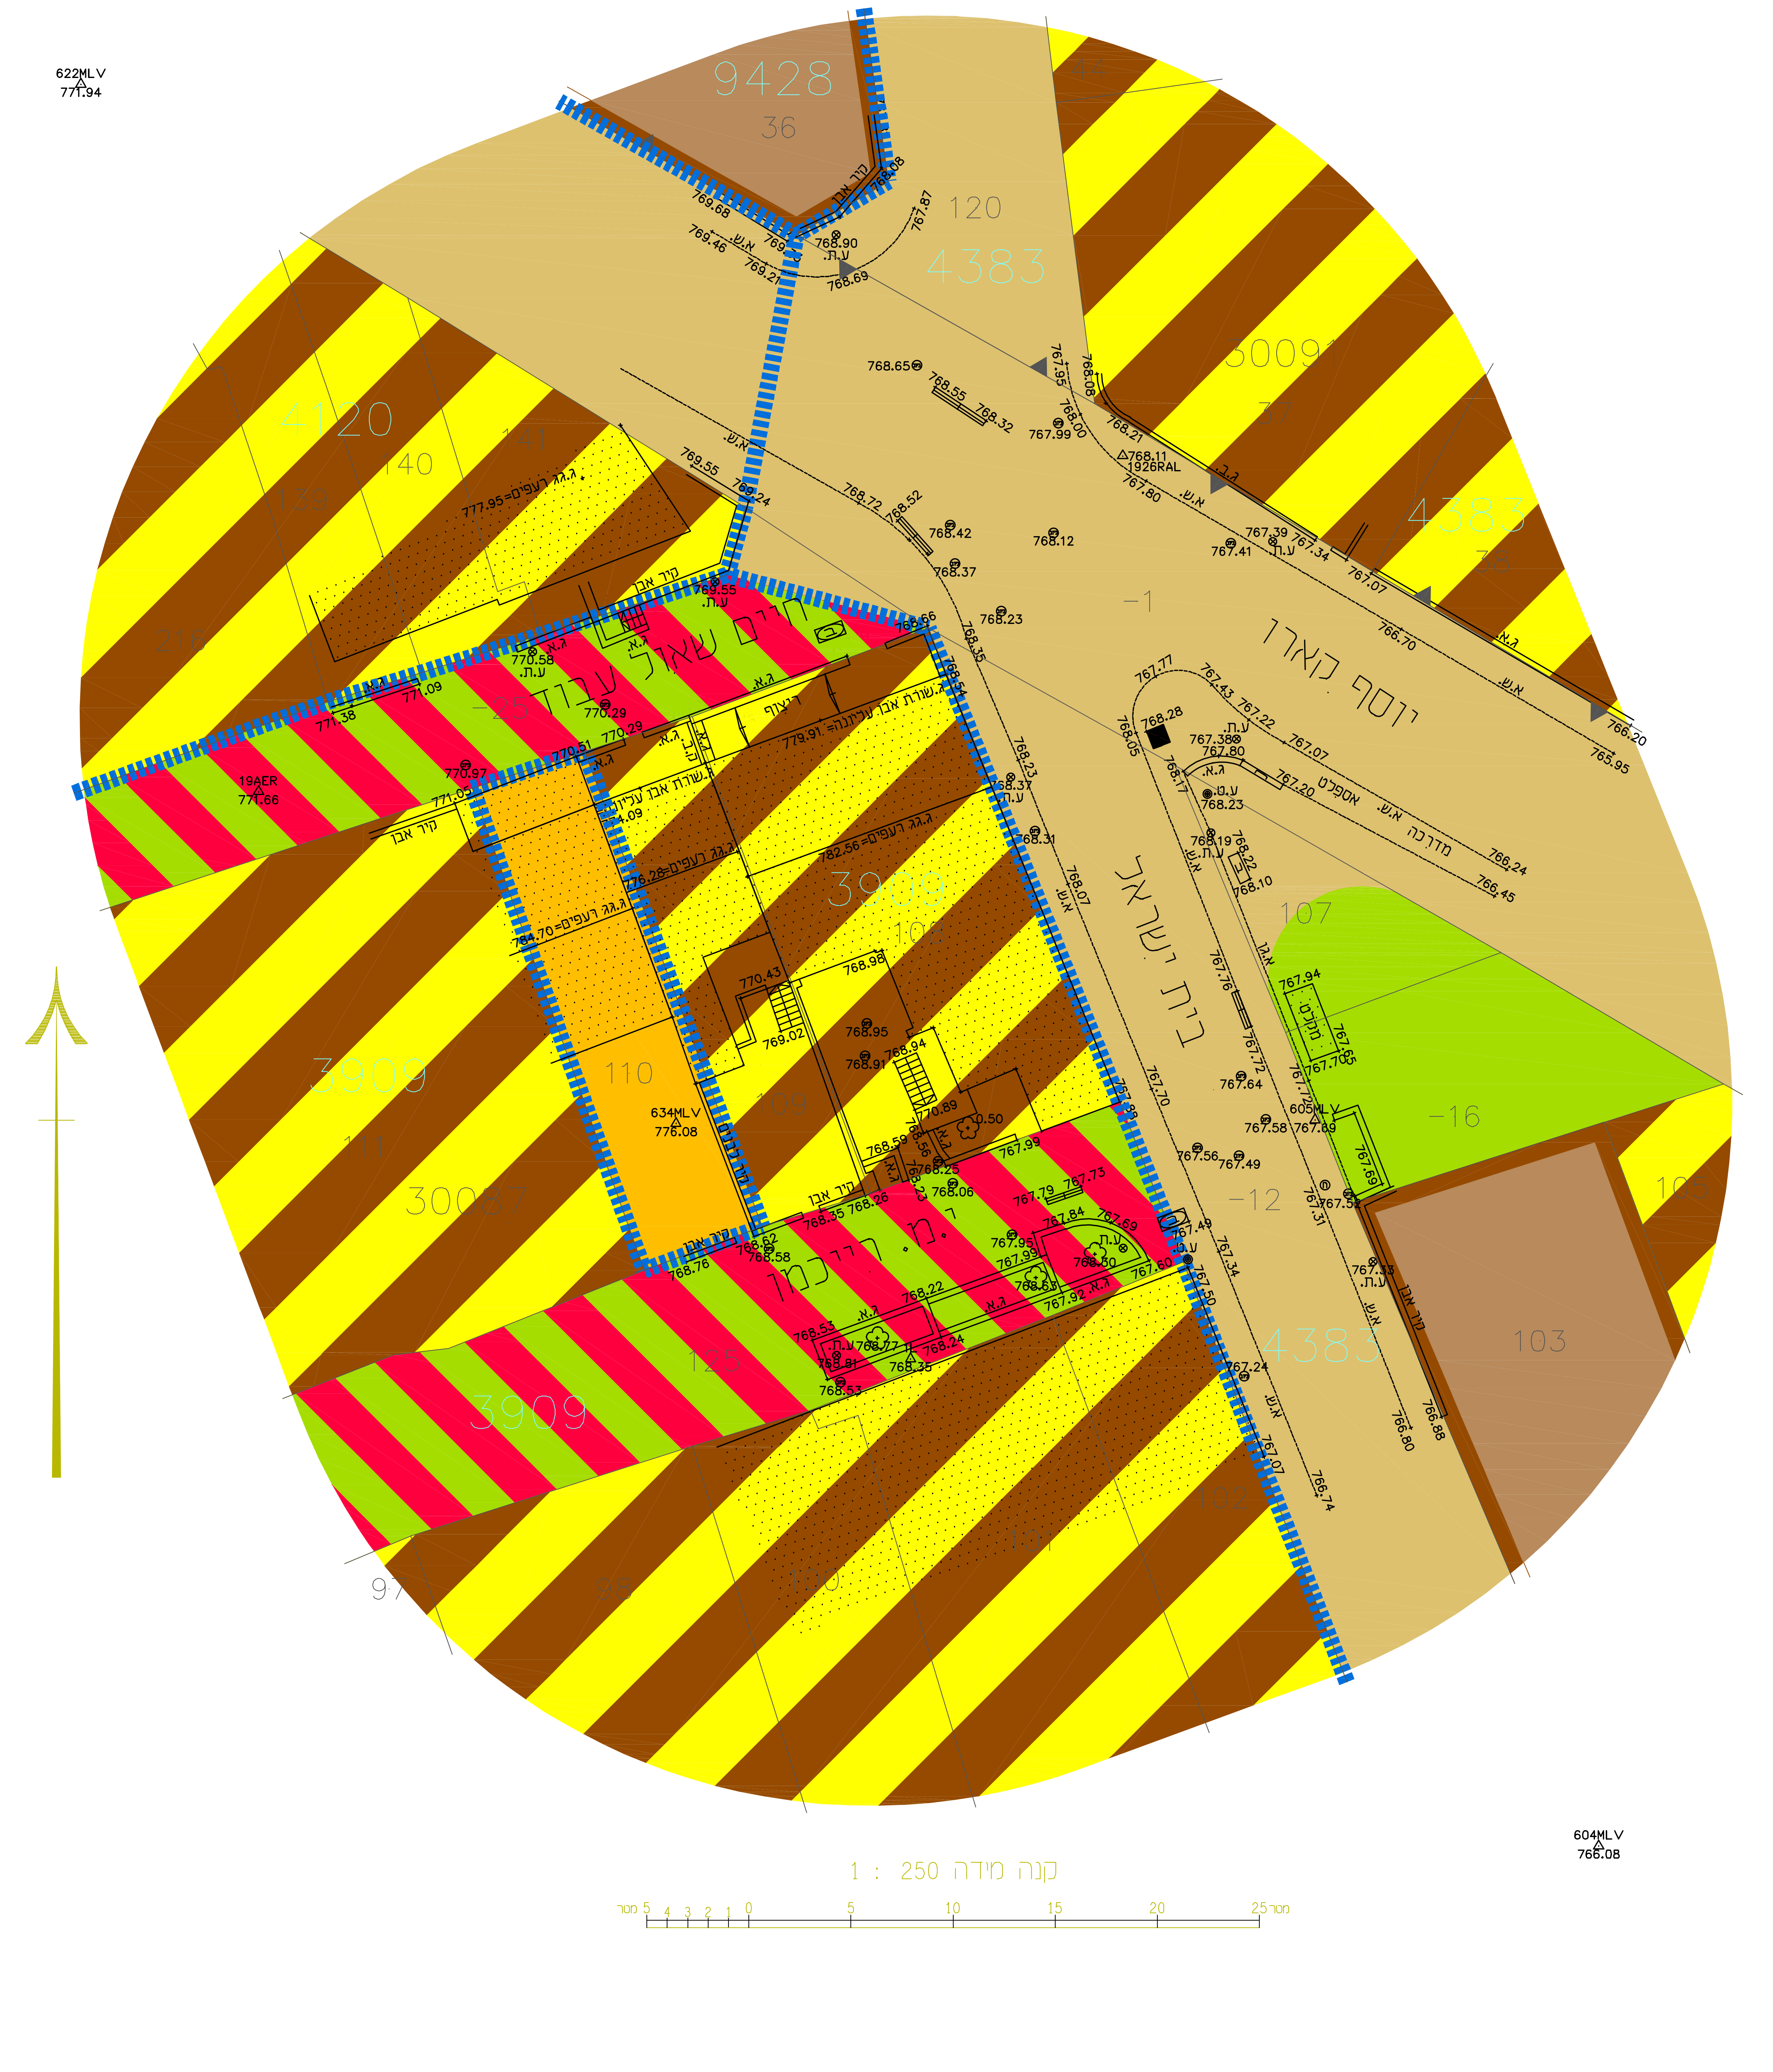

מחוז	:	ירושלים
נפה	:	ירושלים
מקום	:	ירושלים
גוש	:	30087 (שומא)
חלקות	:	108
שטח	:	316.68 מ"ר
כתובת	:	רחי רייכמן 47

מקרא מצב מאושר

- גבול תכנית מוצעת
- גבול תכנית מאושרת
- מסי תכנית מאושרת — 3909
- אזור מגורים ב׳
- אזור מגורים מיוחד
- דרך קיימת או מאושרת
- דרך משולבת
- שטח ציבורי פתוח
- שטח למוסד
- גבול גוש
- מספר גוש — 30087
- גבול חלקה
- מספר חלקה — 108

מספר התוכנית: GS2245

רמת דיוק הקו הכחול והקדסטר: 3
1 = מדידה גרפית
2 = קו כחול (בלבד) ברמה אנליטית
3 = מדידה אנליטית מלאה ברמת תציר

1. המדידה המקורית:
הריני מצהיר בזאת כי מדידת המפה הטופוגרפית/המצבית המהווה רקע לתוכנית זו, נערכה על ידי:
ביום 15/1/2020
והיא הוכנה לפי הוראות נוהל מבא״ת ובהתאם להוראות החוק ולתקנות המודדים שבתוקף.

שם המודד: מאיר לוי
מספר רישיון: 586
חתימה ____________ תאריך: ____________

חוק התכנון והבנייה, התשכ"ה – 1965 תכנית מפורטת	
מס׳ 101-0876292	
תוספת והרחבת יח"ד ברח׳ רייכמן 47, בבית ישראל, ירושלים	
תשריט מצב מאושר	גליון 1 מתוך 1
מחוז	ירושלים
מרחב תכנון מקומי	ירושלים
רשות מקומית	ירושלים
ישוב	ירושלים
תאריך	24.06.2020
שם התרשים	קנ"מ
שם תרשים 1	1:100
תרשים נוסף	–
תרשים נוסף	–

שמות וחתימות:

עורך הנספח	שם: אדר׳ אילן אפרת תאגיד:	תאריך: חתימה:
עורך	שם: רבקה פרדס תאגיד:	תאריך: חתימה:
גורם מאשר	שם: תאגיד:	תאריך: חתימה:

מינהל התכנון
חוק התכנון והבניה, התשכ"ה - 1965
מחוז ירושלים
הועדה המחוזית החליטה ביום 04/07/2021 להפקיד את התכנית
06/10/2022
יו"ר הועדה המחוזית