



מצב מאושר

קנ"מ 1 : 250

מקרא מצב מאושר

- גבול התכנית
 - מס' תכנית תשפ"ב 4552
 - גבול התכנית מאושרת
 - דרך קיימת ו/או מאושרת
 - דרך מאושרת
 - שביל
 - אזור מגורים 3 מיוחד
 - אזור מגורים 4 מיוחד
 - אזור מגורים א'
 - אזור מגורים ב'
 - מעבר ציבורי להולכי רגל
 - שטח לבנין ציבורי
- מספר גוש 30916

מחוז : ירושלים
 נפה : ירושלים
 עיר : ירושלים
 המקום : שרפאת
 גוש : 30916
 חלקה : 11
 שטח החלקה : 1916 מ"ר
 הוכן עבור :
 קנ"מ 1 : 250

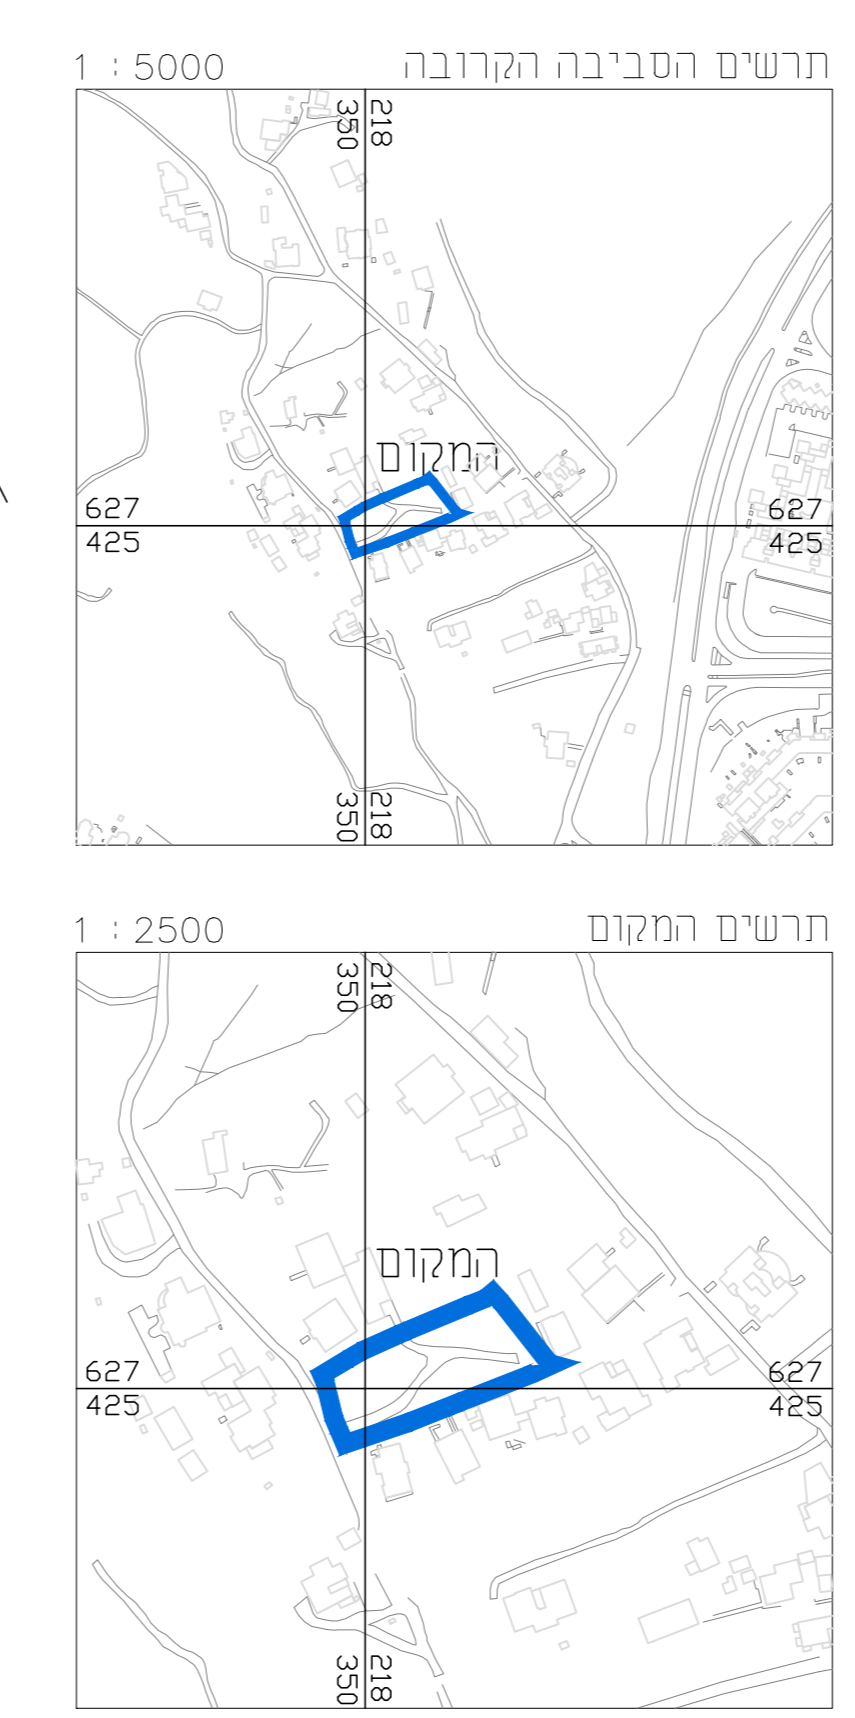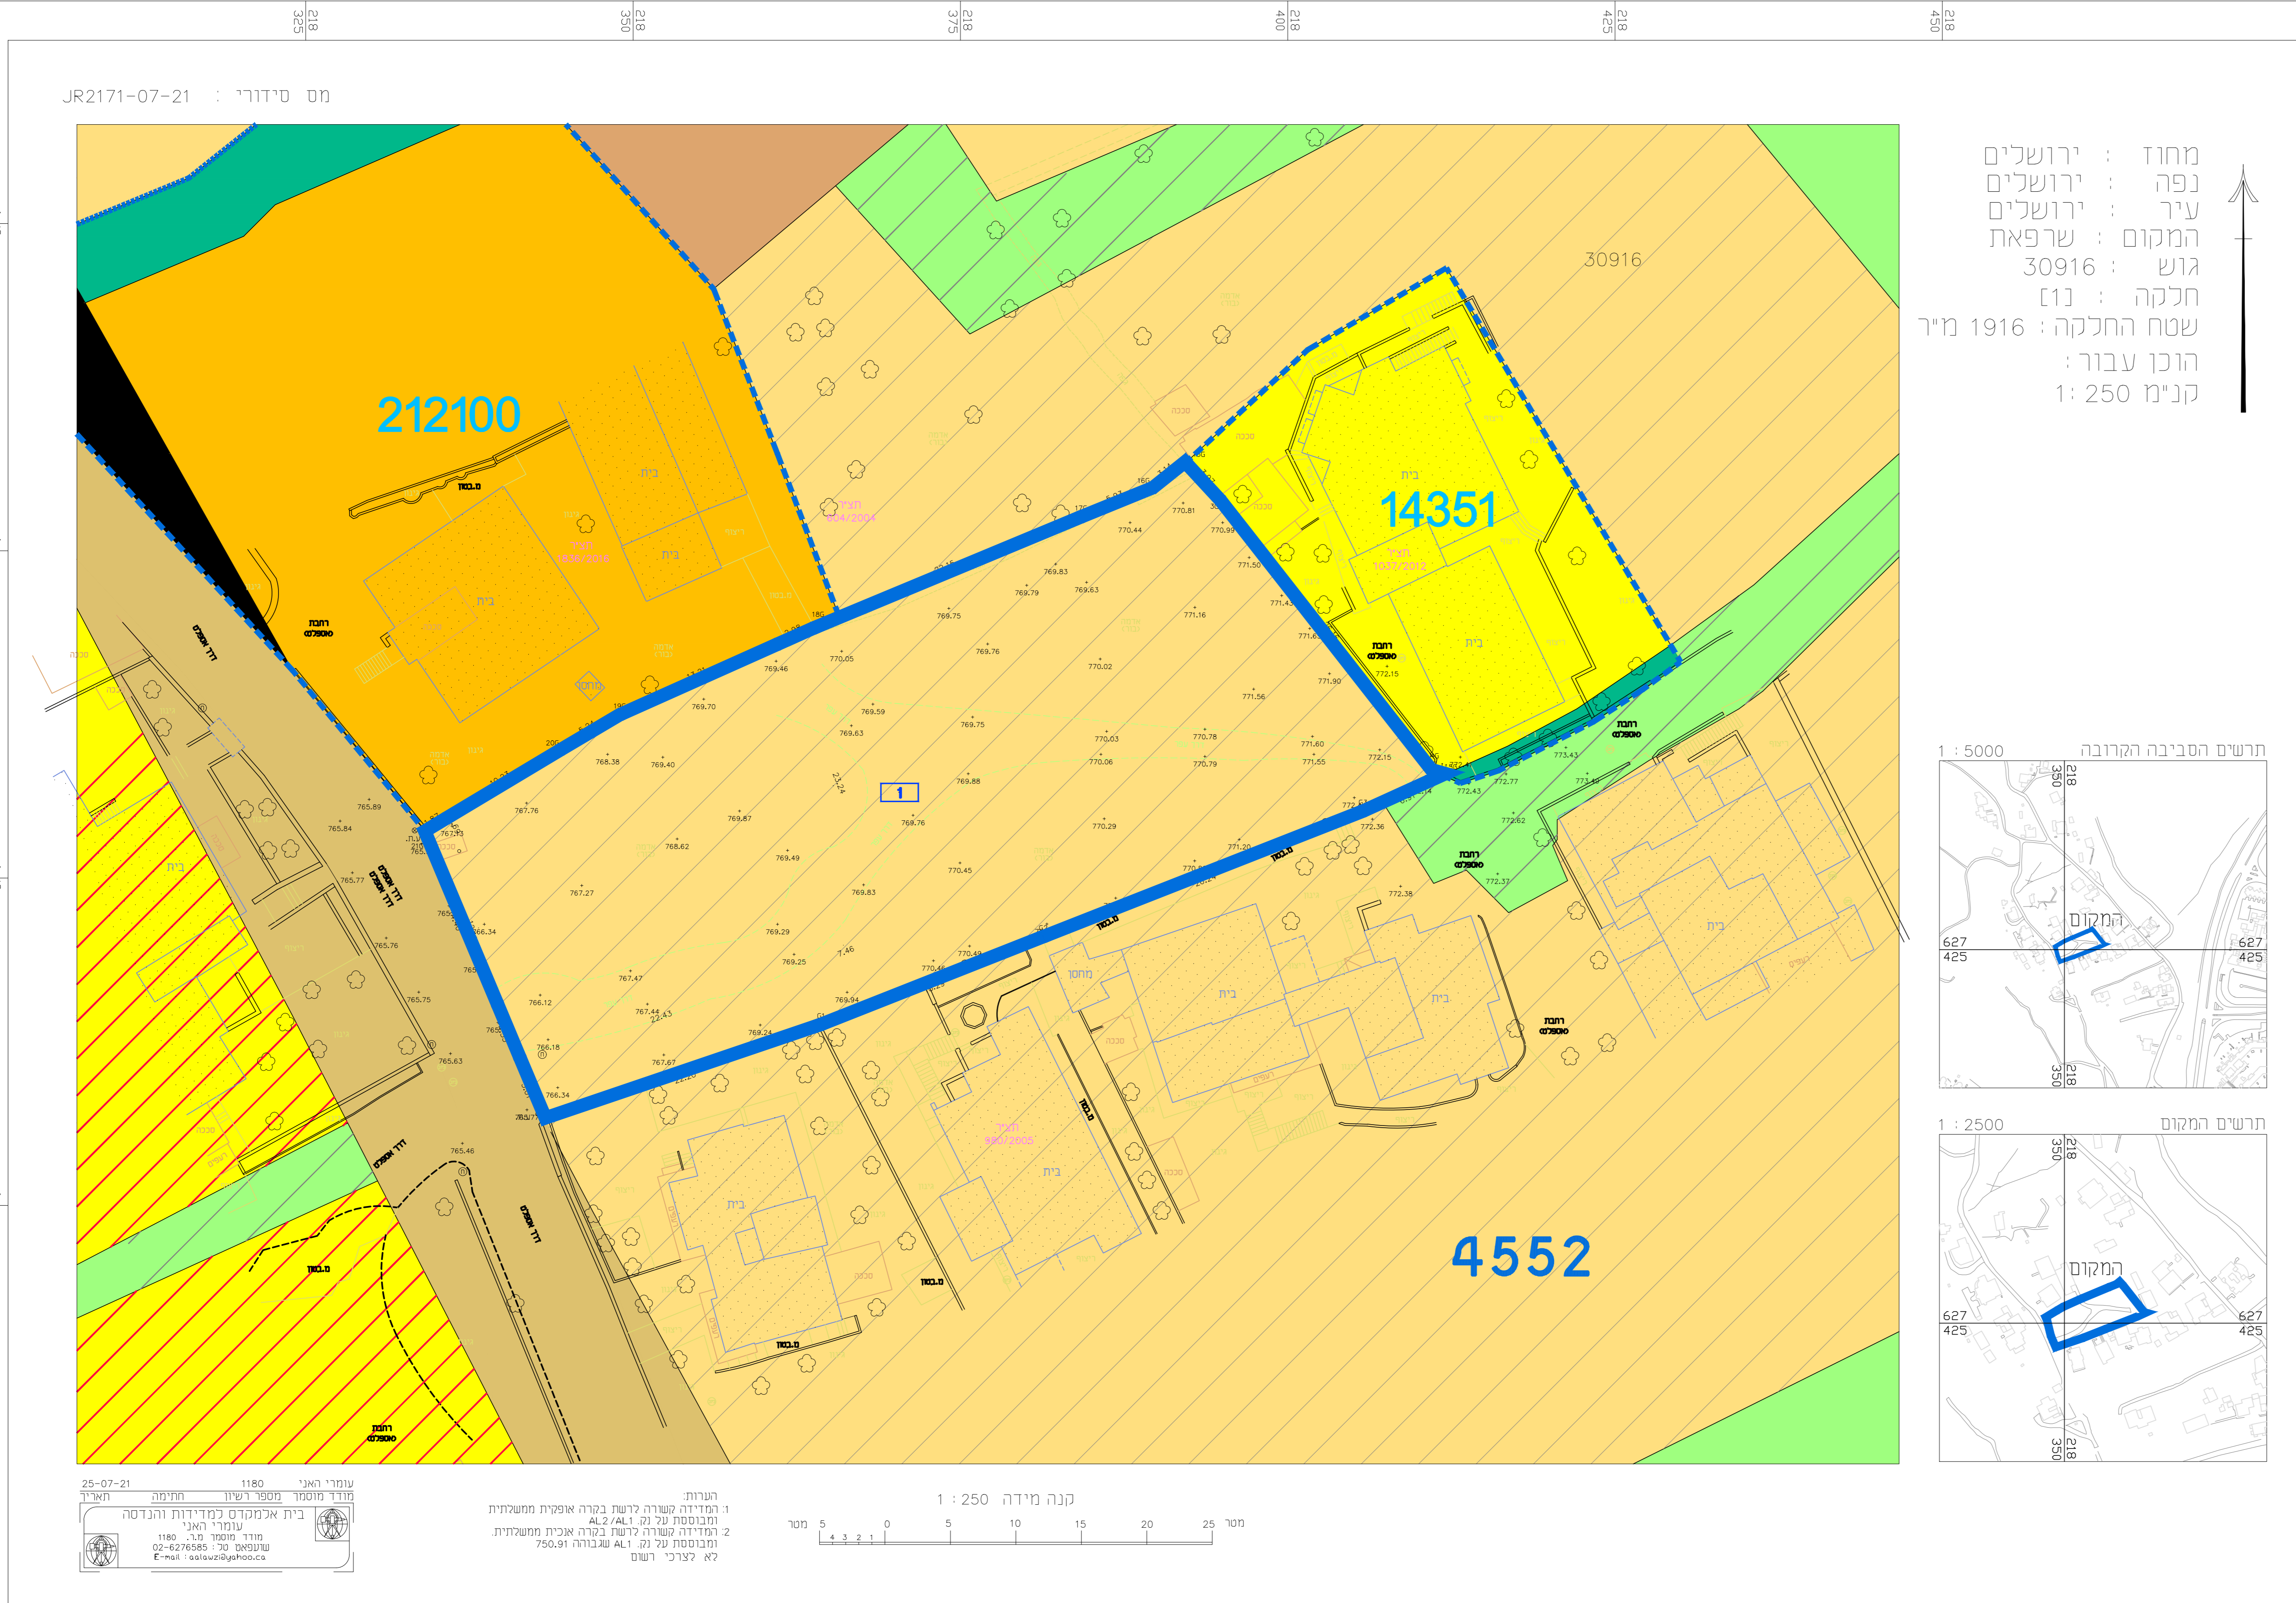

תשריט מצב מאושר

נספח לתכנית מס' 101-0993667

**הקמת שני מבנים למגורים
בשכונת שרפאת ירושלים**

גליון 1 מתוך 1

תחולה	רקע
תיאור תאריך עריכת הנספח	13/08/2022
קנ"מ	1:250
תרשימים נוספים	קנ"מ
תרשים הסביבה	1:5,000
תרשים המקום	1:2,500

שמות וזתימות:

עורך התכנית	אבנר עופר חיליל ירושלים - מד' אה מור 02-5875417 khal@abuorfeharchitects.net
מודד	עבד אלמנאם אלאודי - מס' רישון 336 שעפאם 02-6276585 aslow2@yahoo.co

