



עפ"י תב"ע ב"ש/181

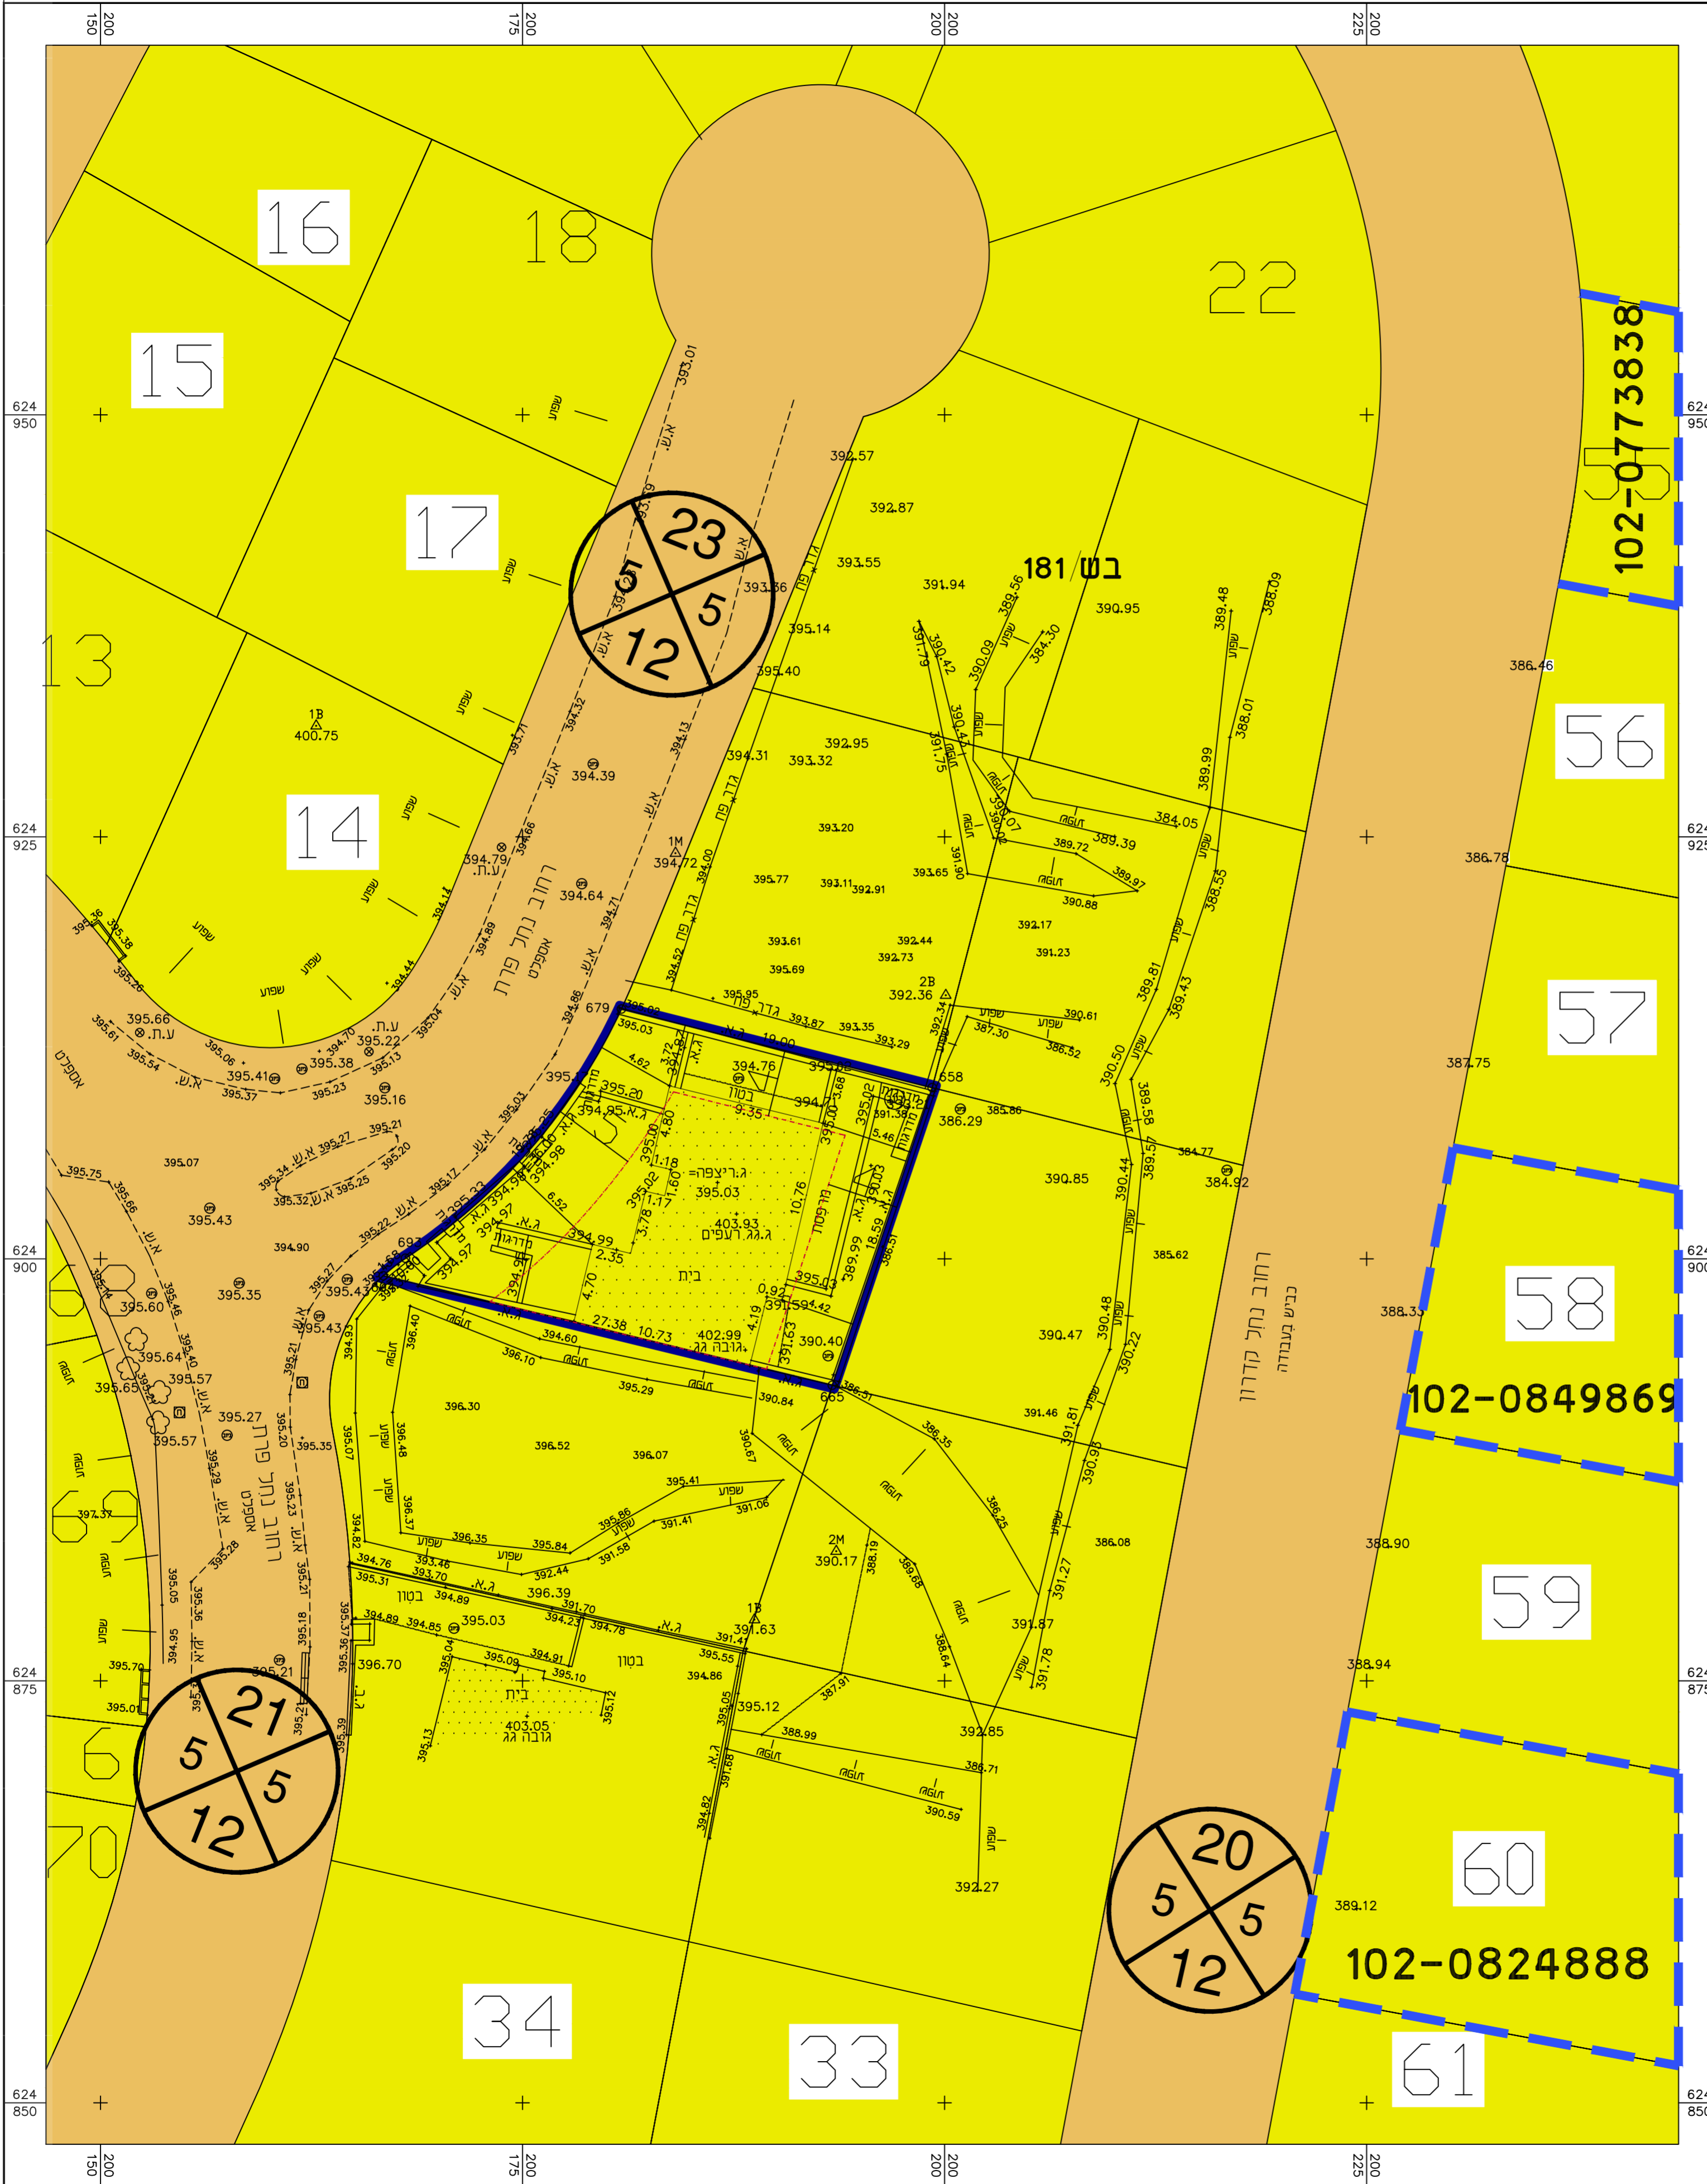

תכנית מספר
102-1052802

תוספת זכויות בניה
נחל פרת, מגרש 87
שכונת משקפיים
רמת בית שמש

מצב מאושר
קנ"מ 1:250

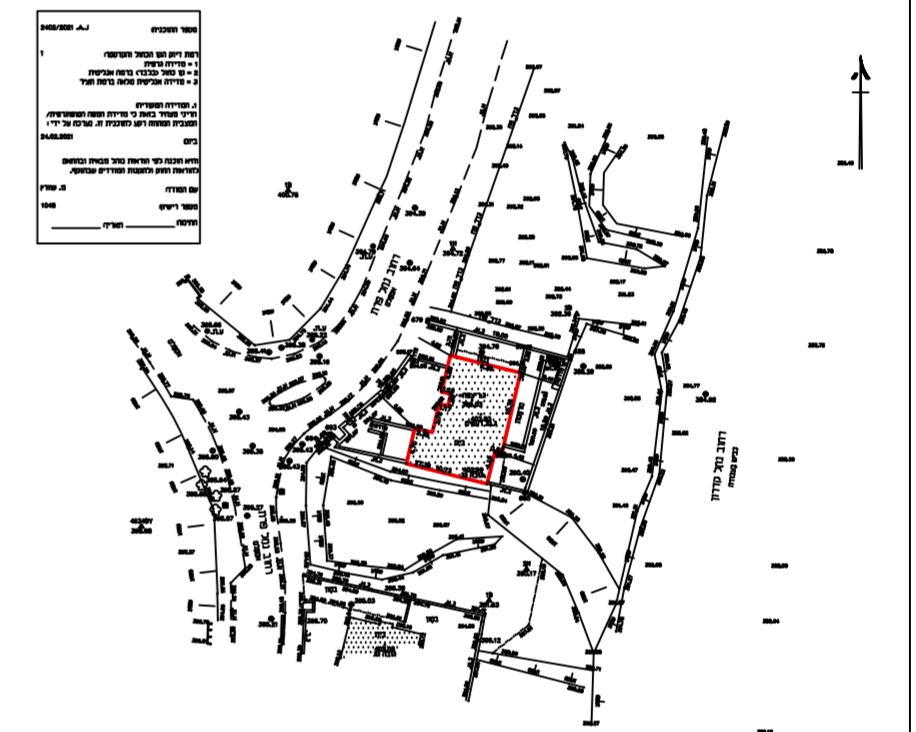

מקרא
מצב מאושר

- גבול תכנית מאושרת ומספרו
- גבול תכנית
- דרך קיימת
- מגרשים א
- קו בנין
- בית קיים
- גבול גוש
- מספר גוש
- גבול חלקה
- מסי חלקה
- מספר הדרך
- קו בניין
- רחוב הדרך

תאריך: 12/07/2022