



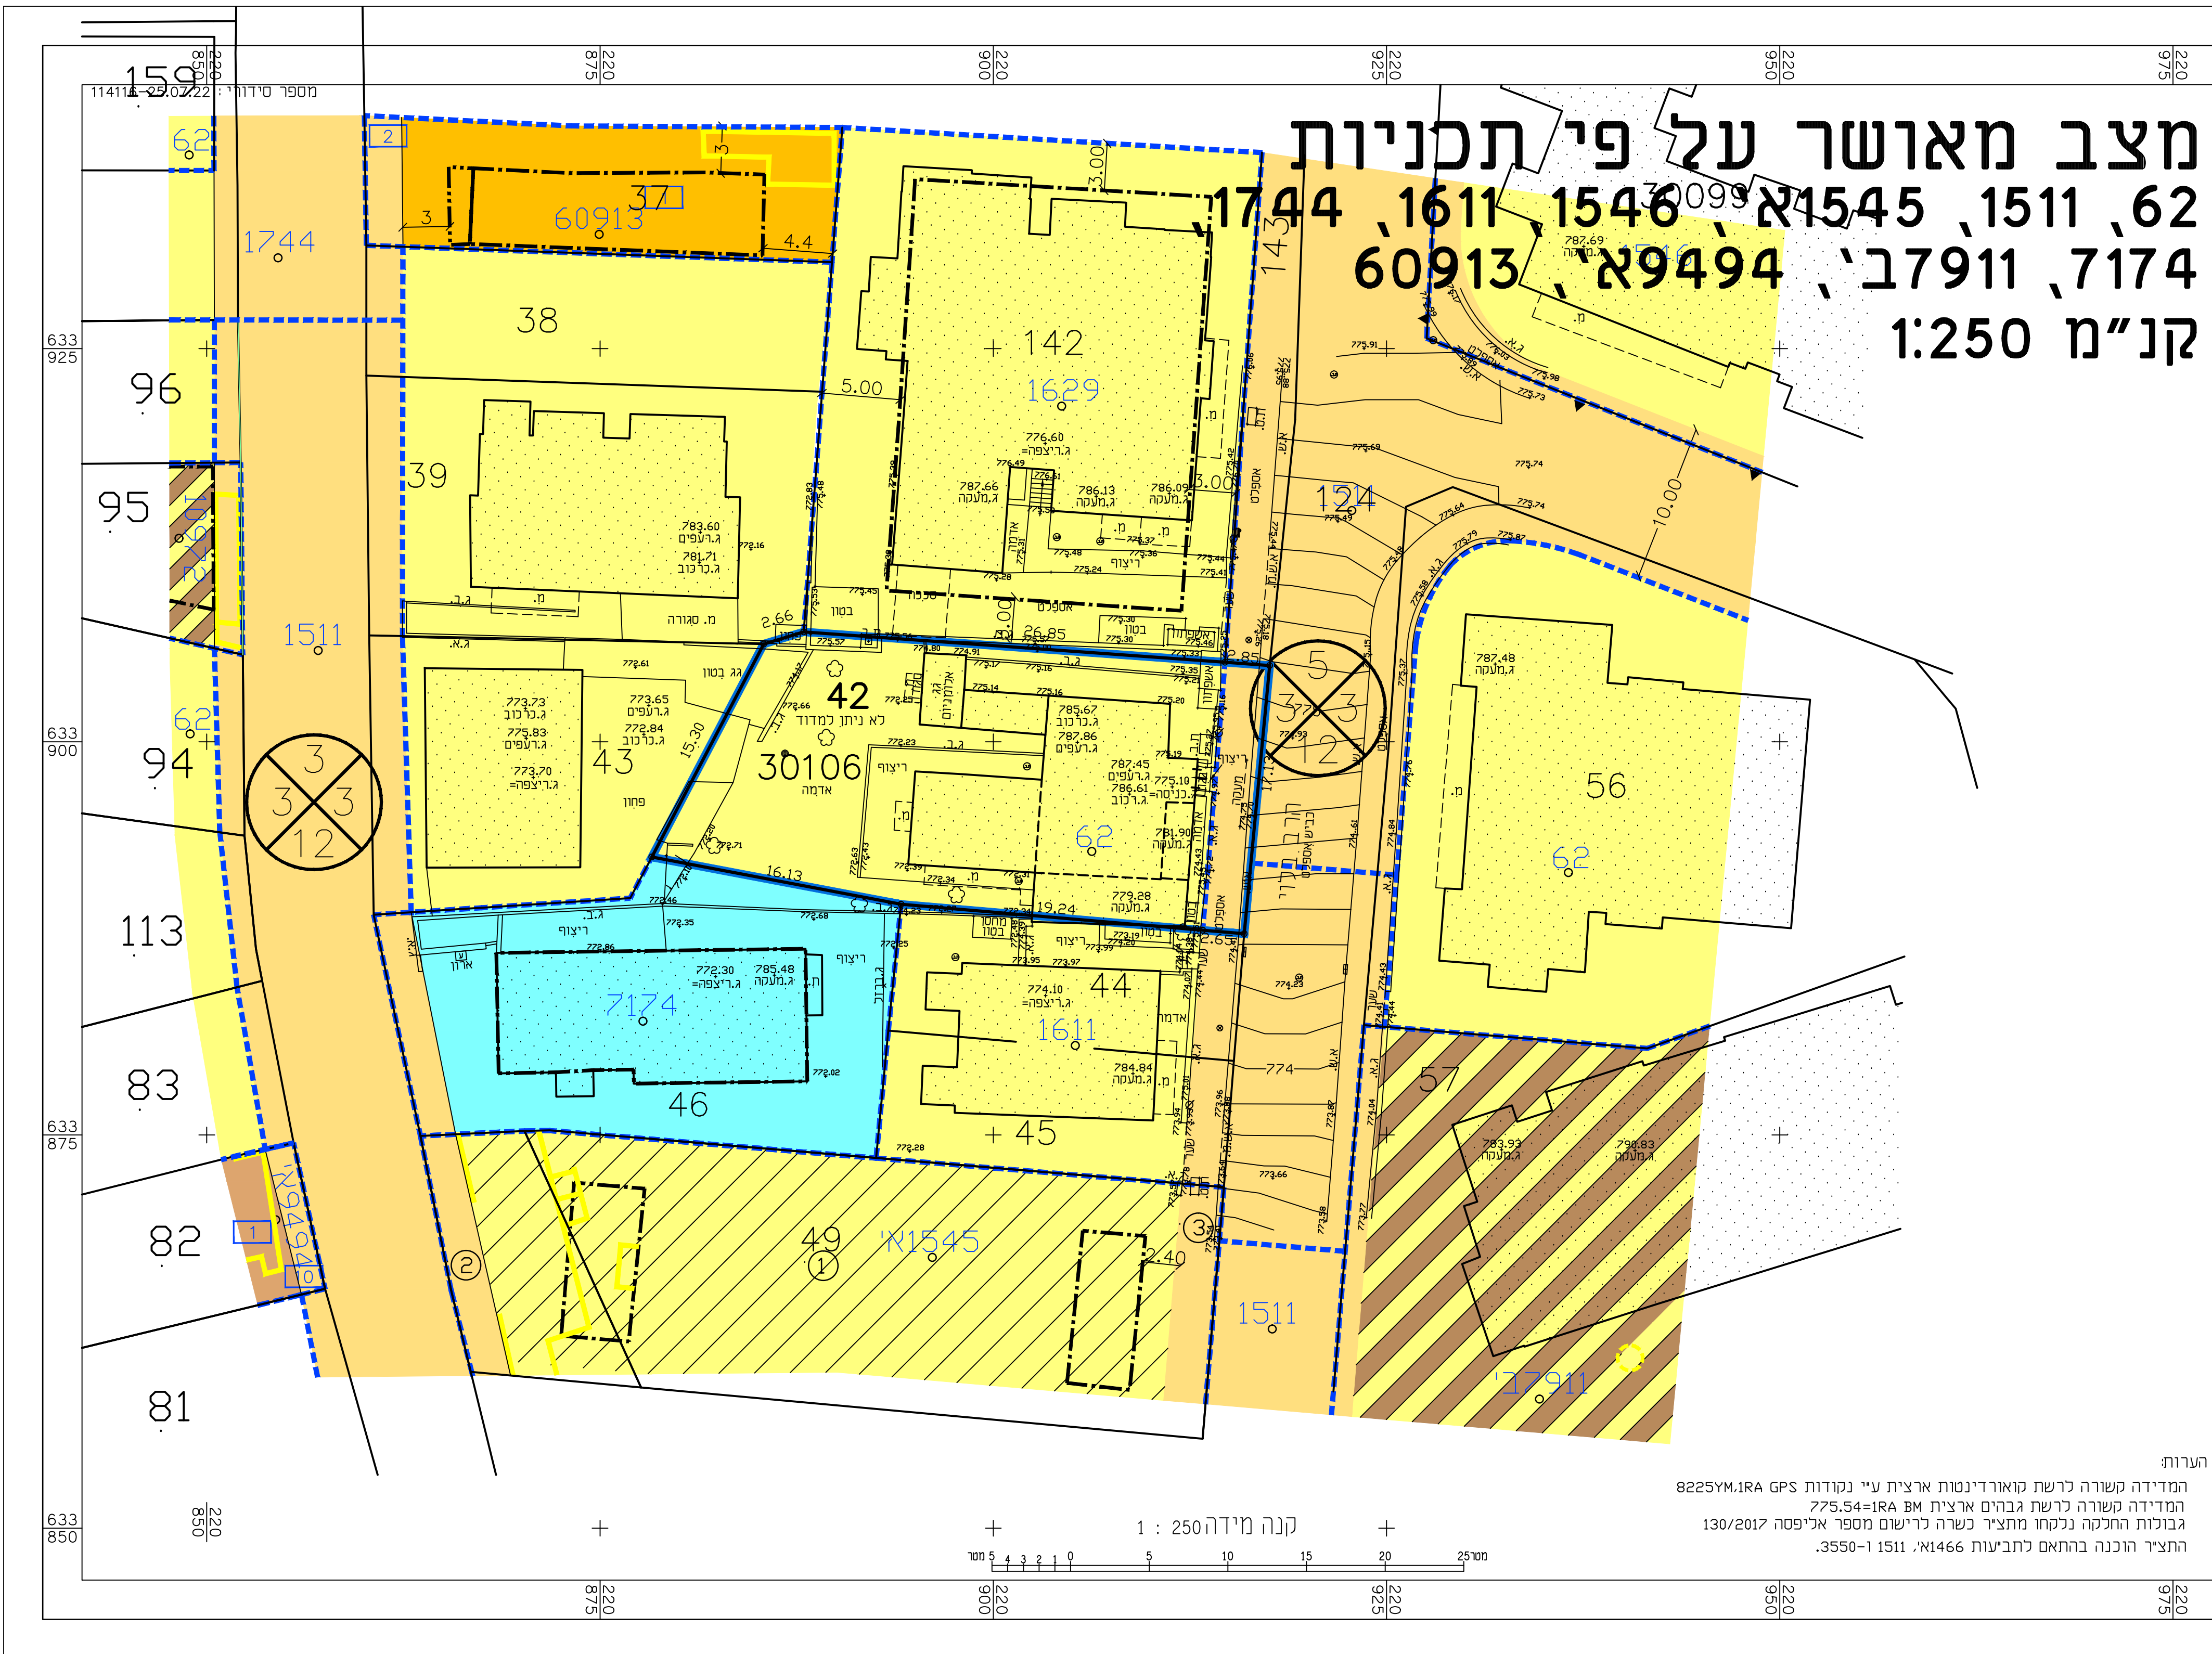

מקרא מצב מאושר

- גבול חכנית
- גבול חכנית מאושרת ומספרה
- אזור תימית או מאושרת
- אזור מגורים מיוחד
- מגורים ב.
- אזור מגורים 2
- אזור מגורים 3 מיוחד
- מבנה ציבור
- אזור מגורים מדרגות ותוספת בניה
- אזור תעבורה
- קו בנין
- קו בנין מירבי לבניה לפי תב"ע 1546/2006
- קו בנין מירבי לבניה לפי תב"ע 1545/2006
- קו בנין לבניה לפי תב"ע 1544/2006
- קו בנין עירי
- בנין קיים
- גבול גוש
- מספר גוש
- גבול חכמה
- מספר חכמה
- גבול חא שטח ומספרו
- מספר מגרש מאושר
- מספר דרך
- קו בנין
- רוחב הדרך

(*) יעודים שלא לפי מבאית 2006

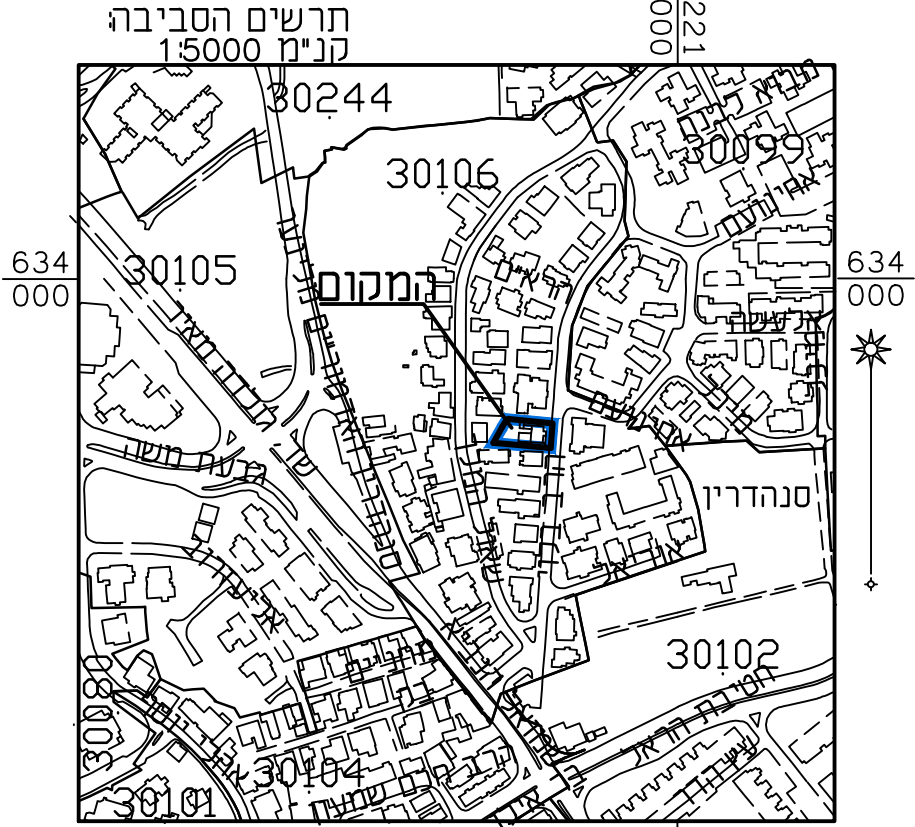

מספר התוכנית: 114116

רמת דיוק המדידה והמדידה:
1 = מדידה גרפית
2 = קו כחול כחול בזהב אוניברסיטת
3 = מדידה אנליטית מלאה בזהב חצר

ג. המדידה והמדידה:
הריני מצהיר בזאת כי מדידת המפה והמדידה/המדידה המדידה רמת התוכנית זו נערכה על ידי:
ביום 25.07.22

ורא והכנה לפי תרומת נוכח מבאית ובהתאם
לדרישות המדידה והמדידה המדידה המדידה.

שם המדידה:
מספר רישון:
חתימה:

תשריט מצב מאושר		
ת"מ' תכנית 101-0988964		
תוספת יחידת דיור חדשה ברחוב הרב בלוי 17 ירושלים		
גליון 1 מתוך 1		
קנה מידה	1:250	
תחולה	רקע	
תאור		
תאריך עריכת הנספח	03-08-2022	
רשימת התרשימים	קנ"מ	
תכנית מתחם	1:250	
תרשים המקום	1:250	
תרשים הסביבה	1:5000	
שם התרשים		
שמות וחתימות		
חתימה:	ישראל חיימן-אדריכל ת.ז. 314123654, רישיון: 84983 רחוב חיל האויר 54, ירושלים נייד: 054-3248800	עורך הנספח