

חוק התכנון והבנייה, התשכ"ה - 1965
תכנית מתאר מקומית

תכנית מס' 151-1003250

אשתאול 57

תשריט מצב מאושר גליון 1 מתוך

מחוז	ירושלים
מרחב תכנון מקומי	ירושלים
רשות מקומית	מטה יהודה
ישוב	אשתאול
תאריך	14.07.2021
שם הנספח	קנ"מ
מצב מאושר	1250
תרשים סביבה	-
תרשים נוסף	-
תרשים נוסף	-
תמונה נוספת	-








שמות ודתימות:


שם תאגיד	שם משהדוי חליל	חתימה	עורך הנספח

גושים וחלקות בתכנית:

גוש	חלקות בשלמותן	חלקי חלקות
29631	חלק	23

מקרא מצב מאושר

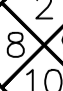-  גבול תוכנית
-  גבול מגרש
-  אזור חקלאי ב' מגורים-נחלות
-  דרך חדשה/הרחבה
-  שטח עם זכות דרך הנאה לציבור
-  אזור חקלאי א
-  מספר מגרש
-  רוטטה

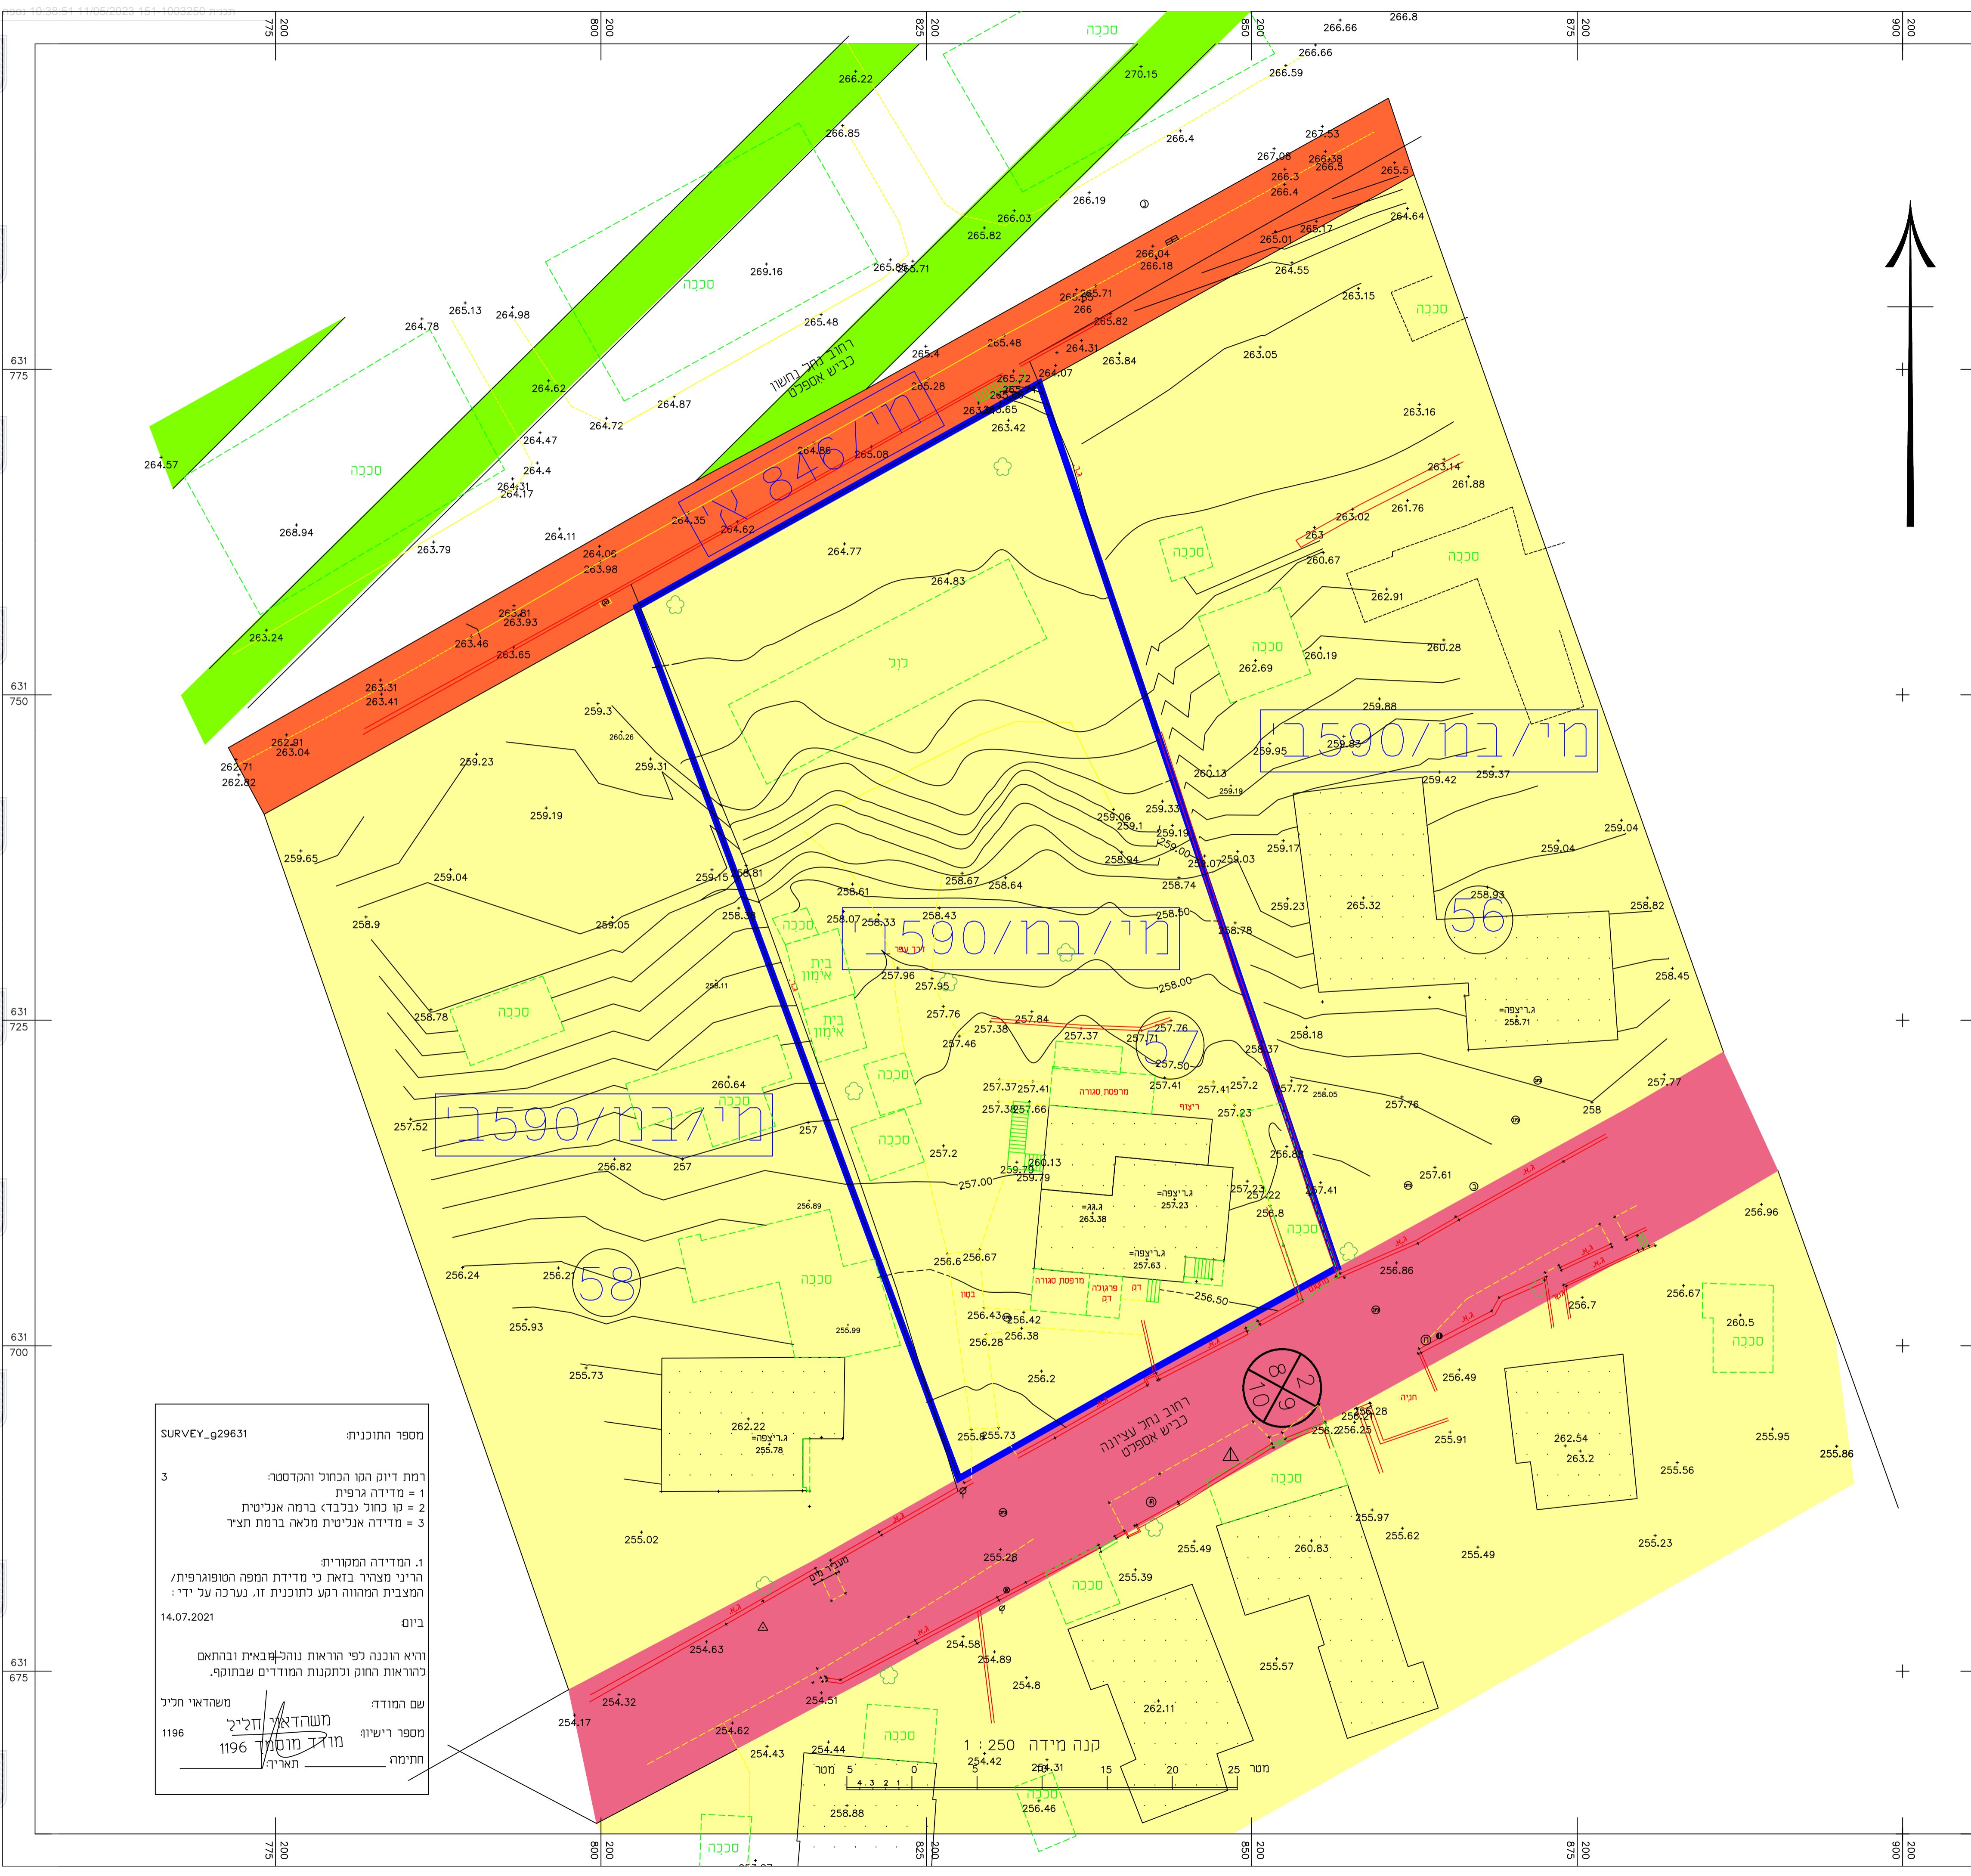

SURVEY_g29631 מספר התוכנית

רמת דיוק הקו הכחול והקדמט: 3
1 = מדידה גרפית
2 = קו כחול נכבד ברמה אנליטית
3 = מדידה אנליטית מלאה ברמת תציר

1. המדידה המקורית
הריני מצהיר באת כי מדידת המפה הטופוגרפית/ המצבית המהווה רקע לתוכנית זו, נערכה על ידי:

ביום 14.07.2021

ורואי הוכנה לפי הוראות נוהל-באיח ובהתאם להוראות החוק ולתקנות המודדים שבחוק.

שם המודד: משהדאי חליל
מספר רישיון: משהדאי חליל 1196
חתימה: משהדאי חליל 1196 מודד מוסמך 1996 תאריך:

קנה מידה 1:250
0 5 10 15 20 25 מטר