



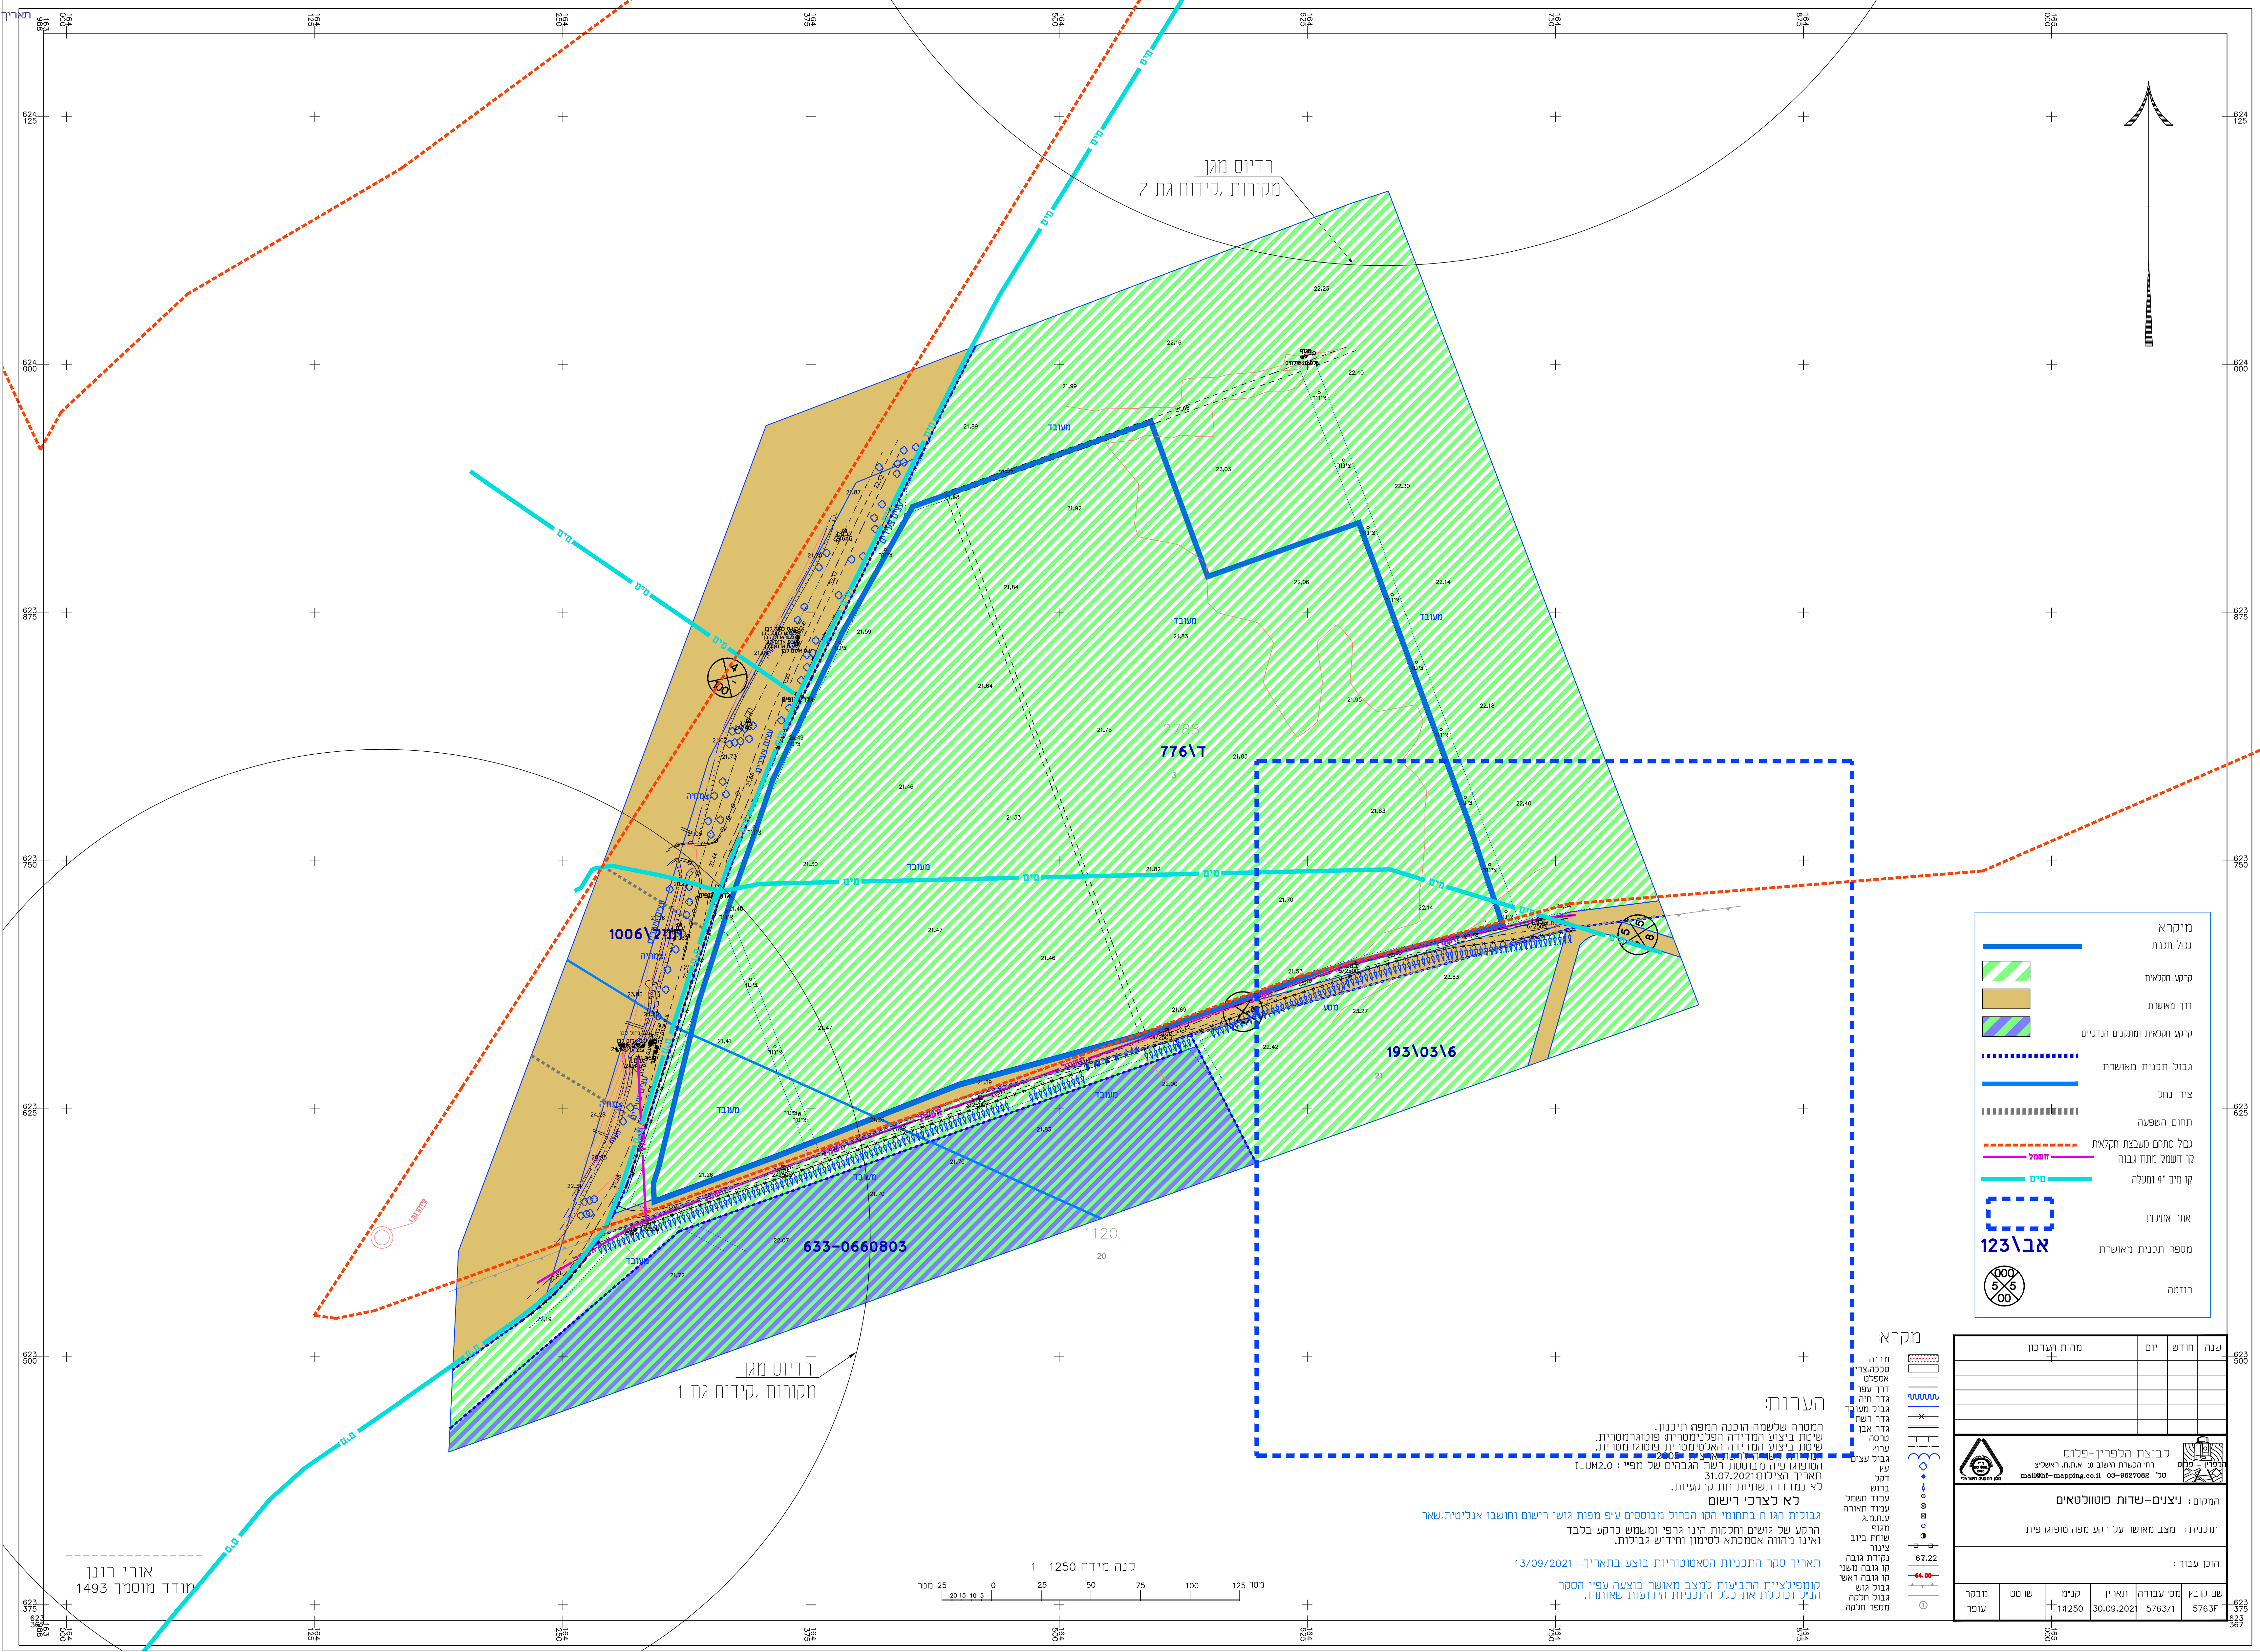

תכנית מצב מאושר 1:1,250

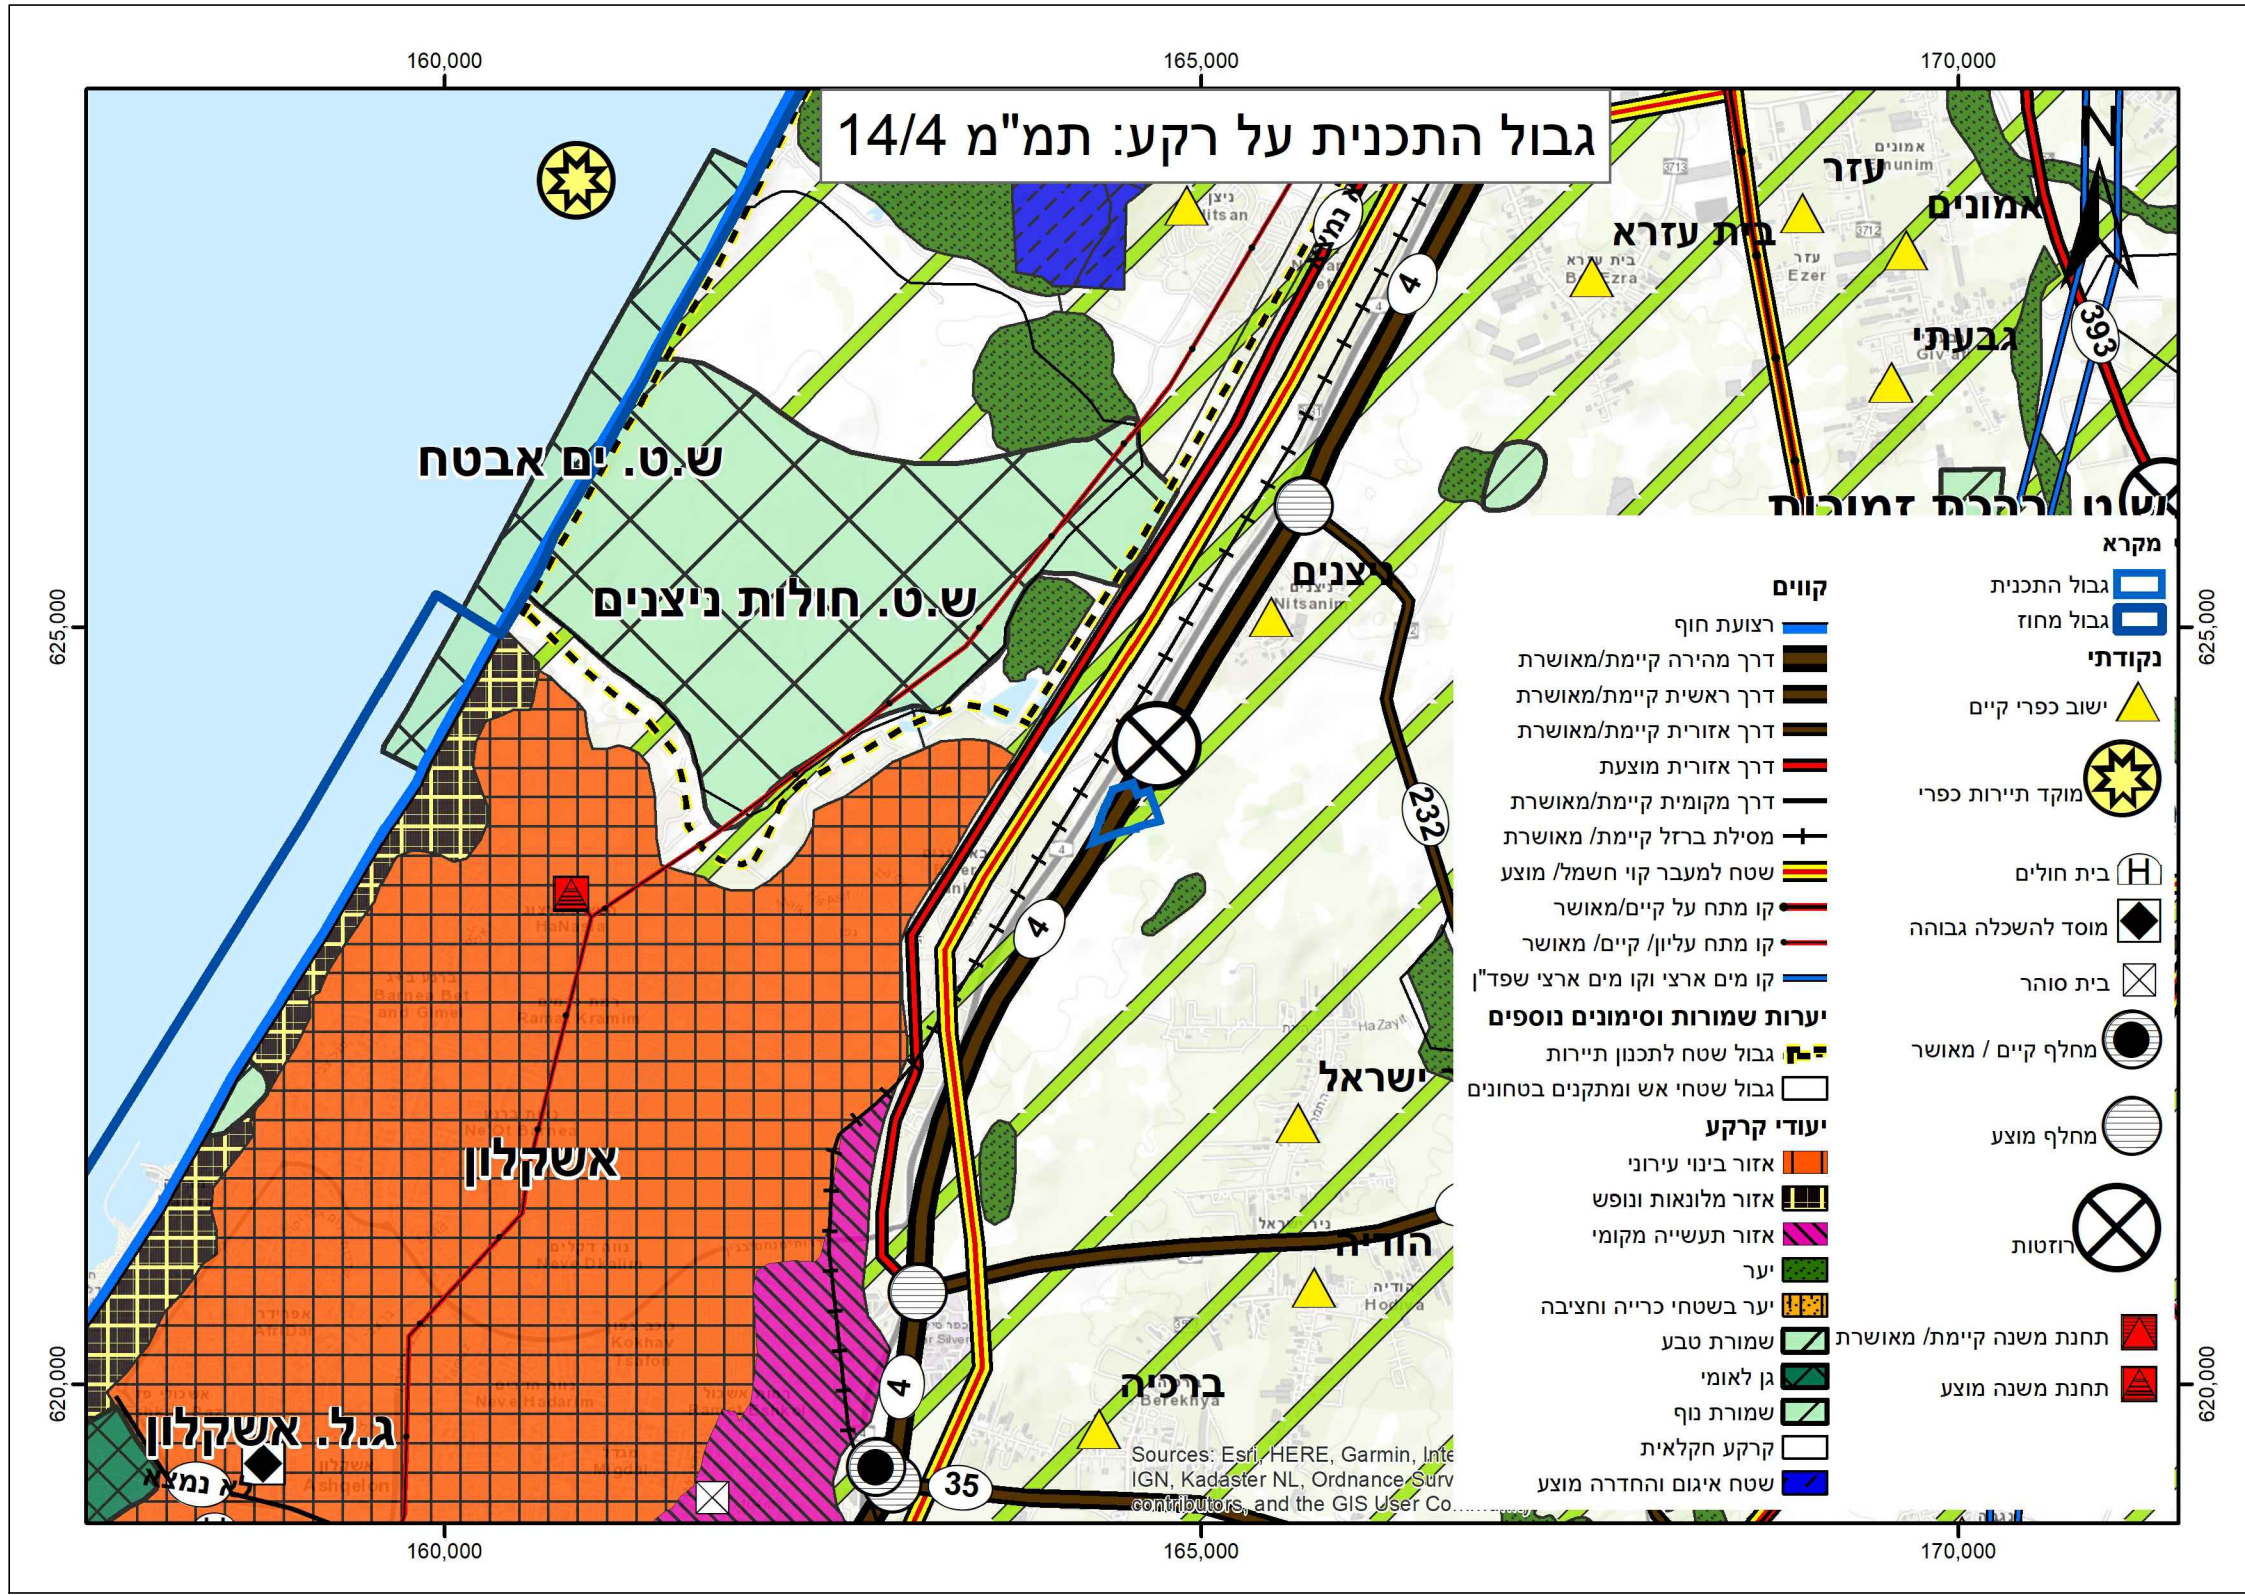


1:50,000 n°:




1:100,000 n




25,000 מ"ק

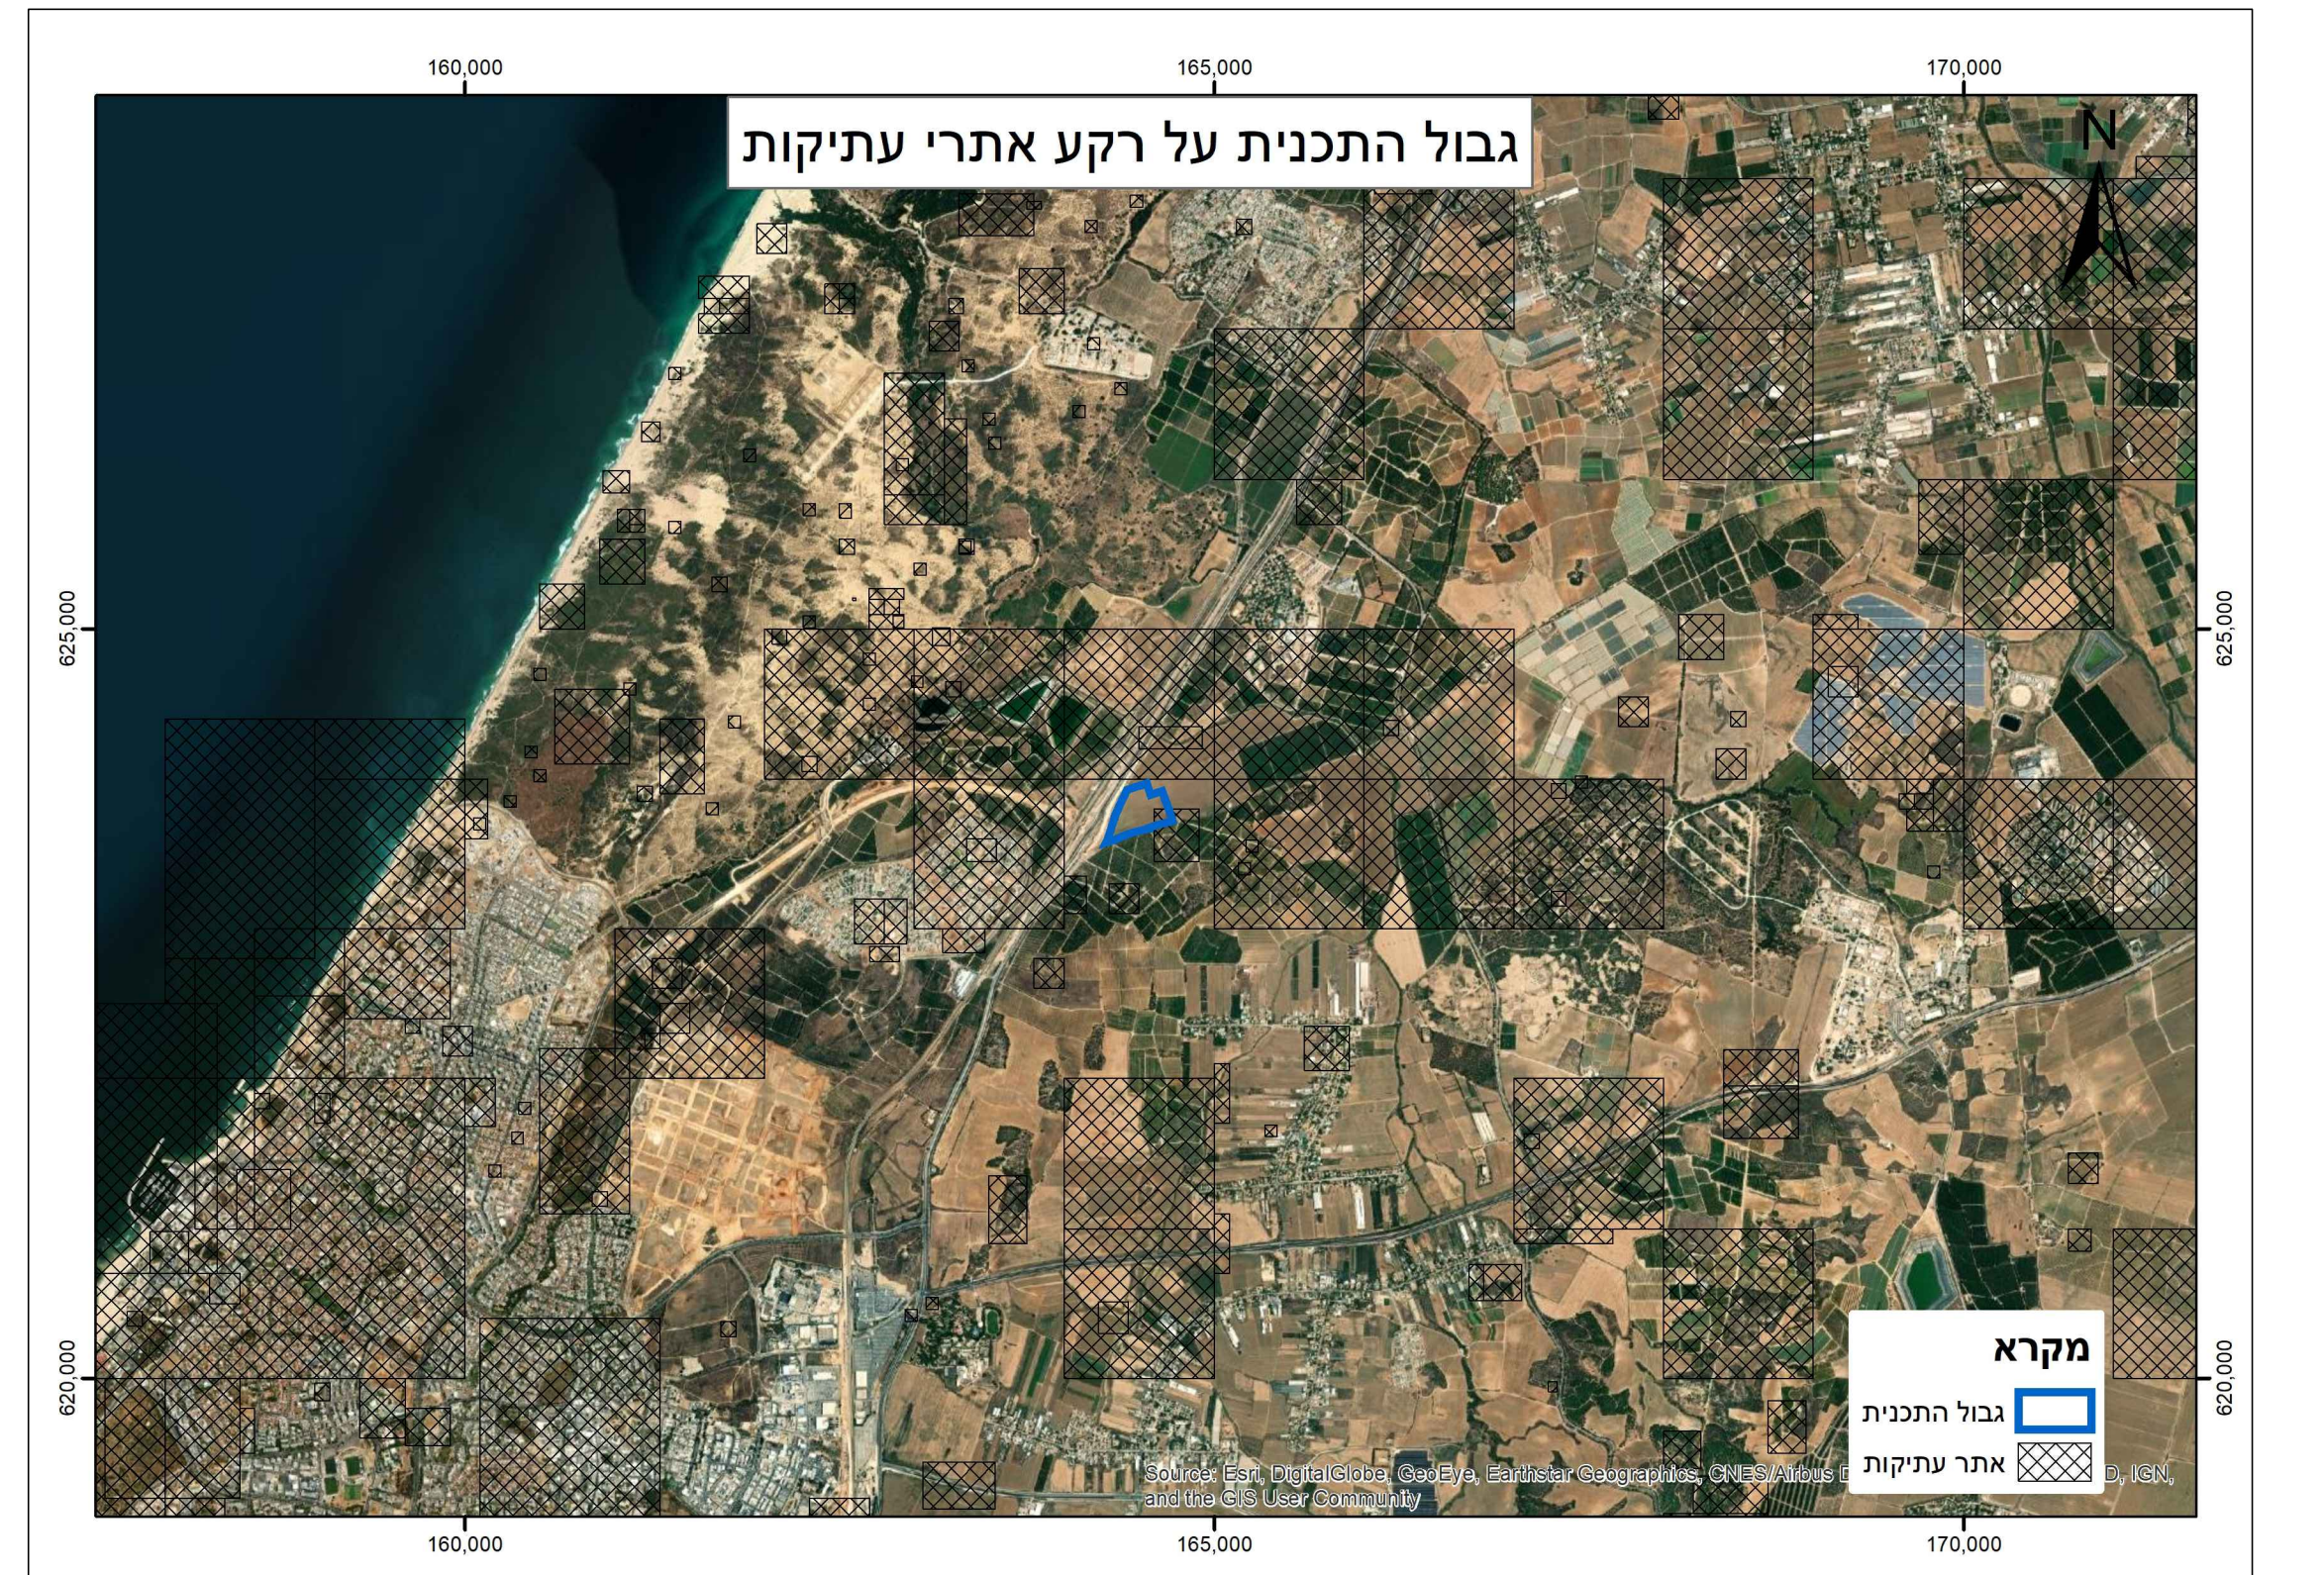


50,000 קנ"ד

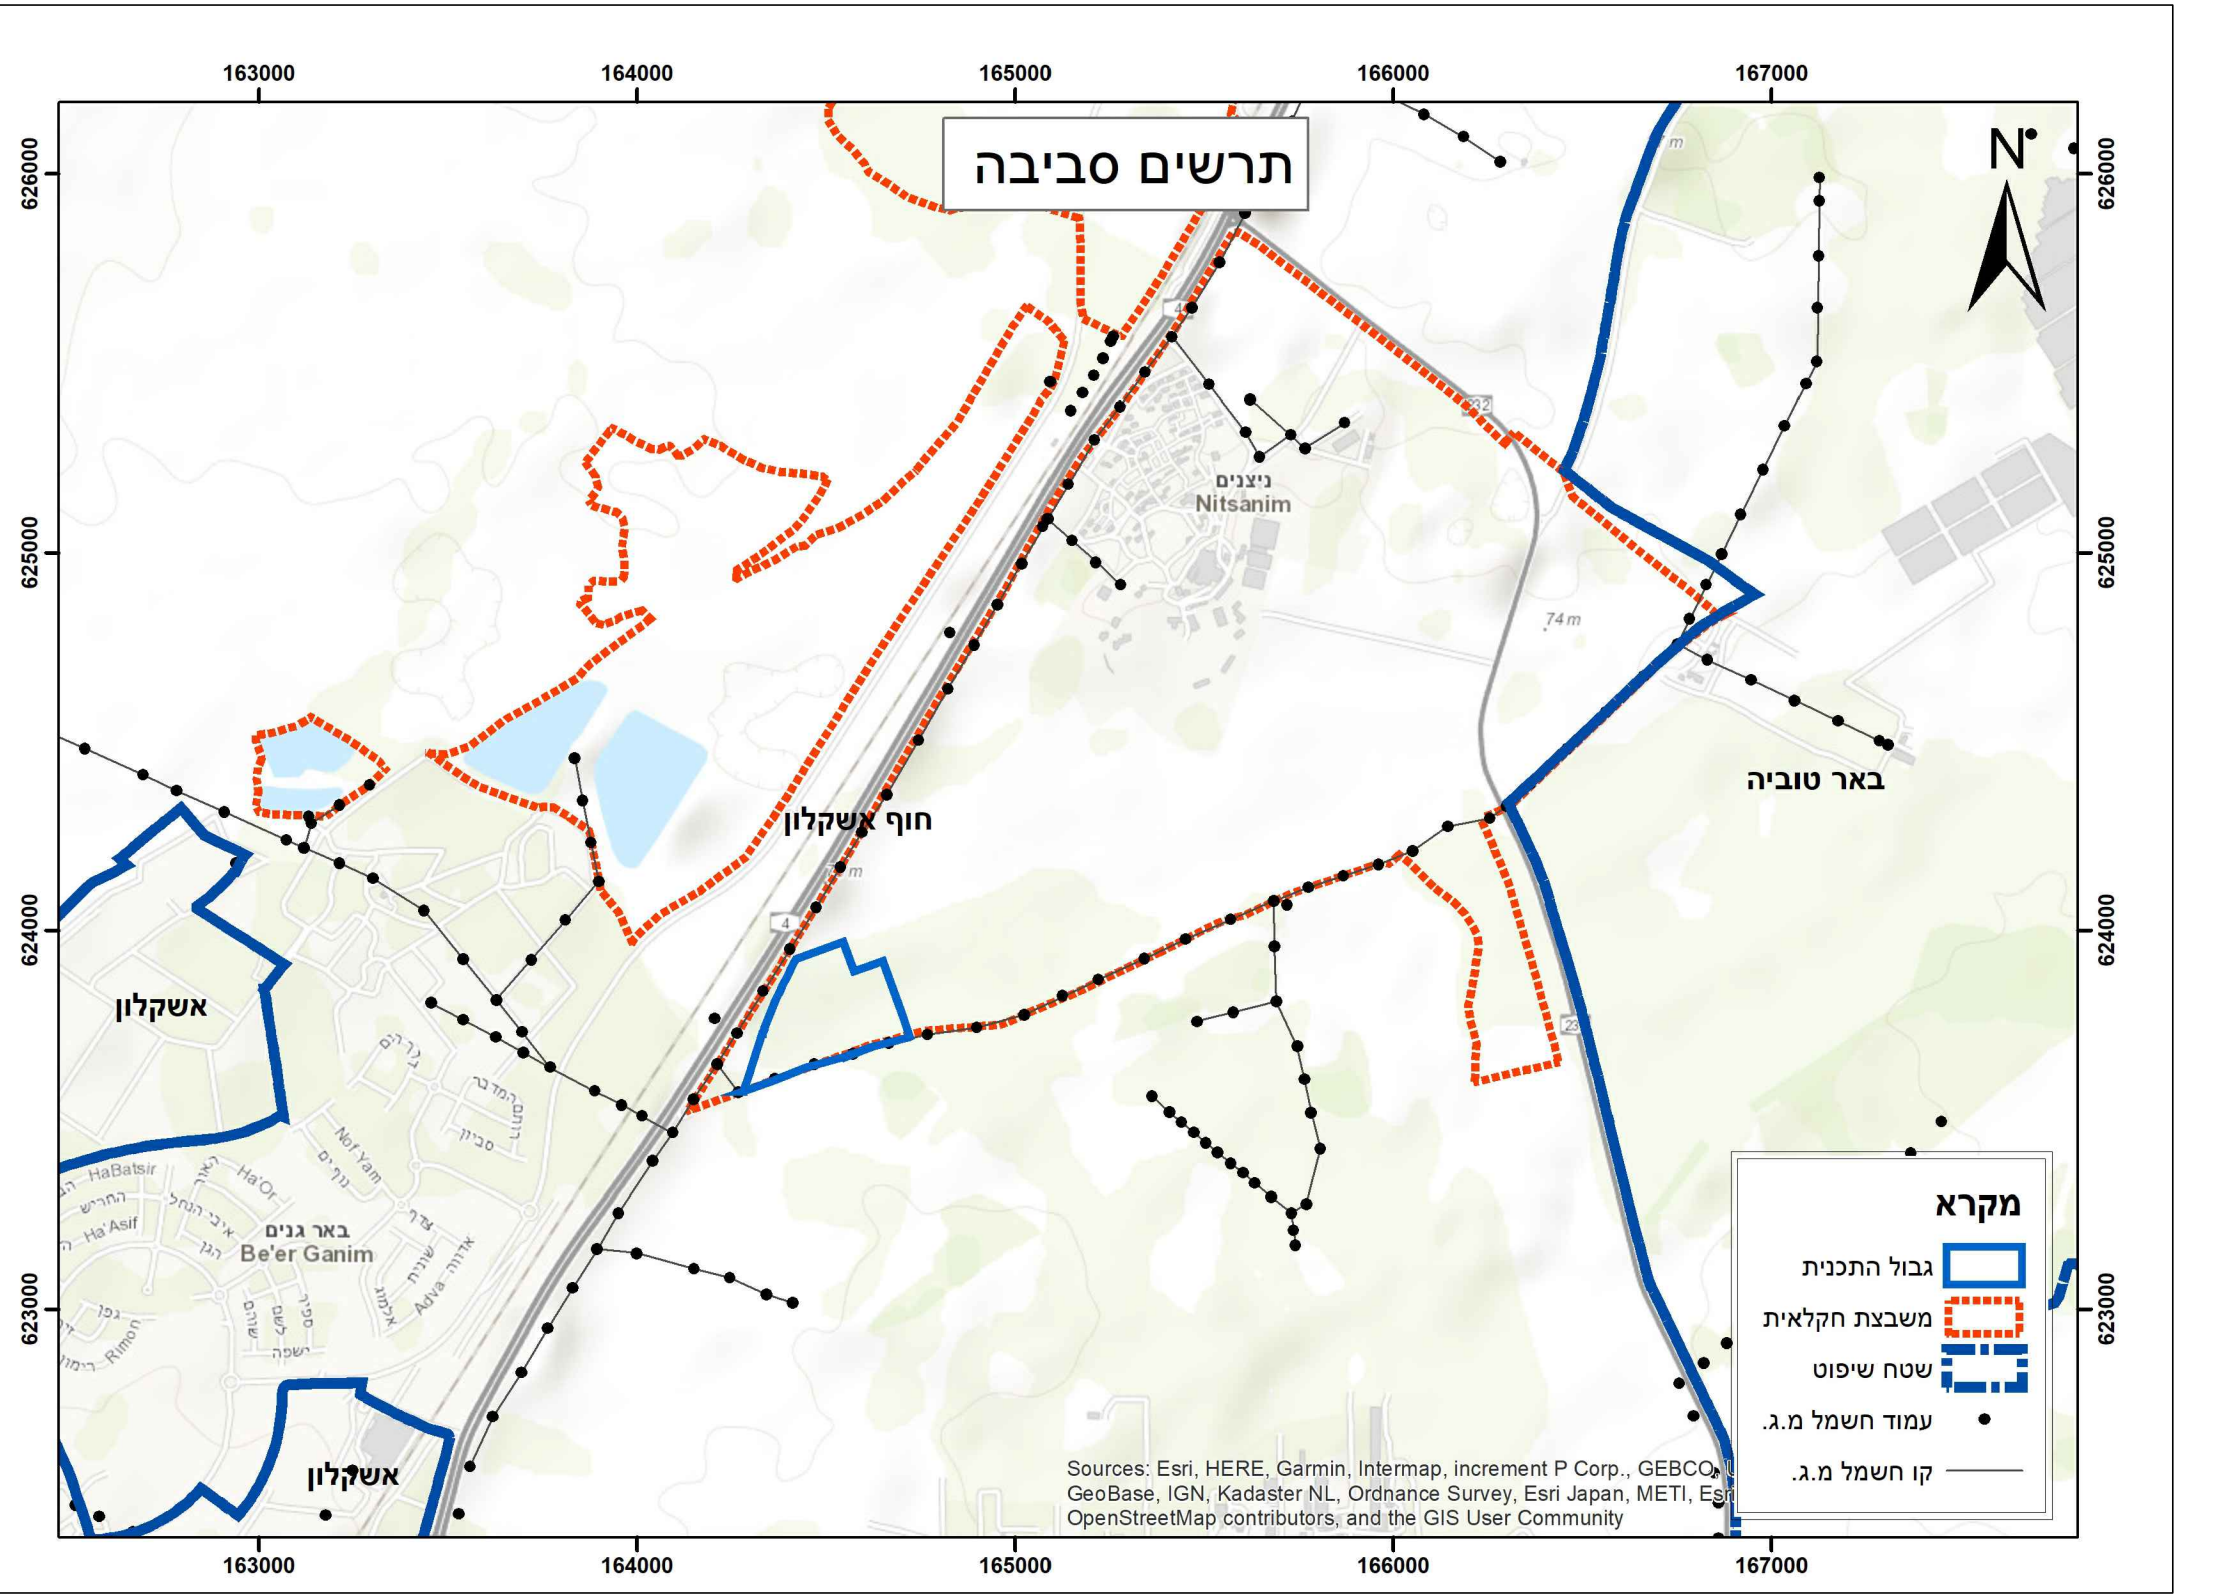

תרשים סביבה

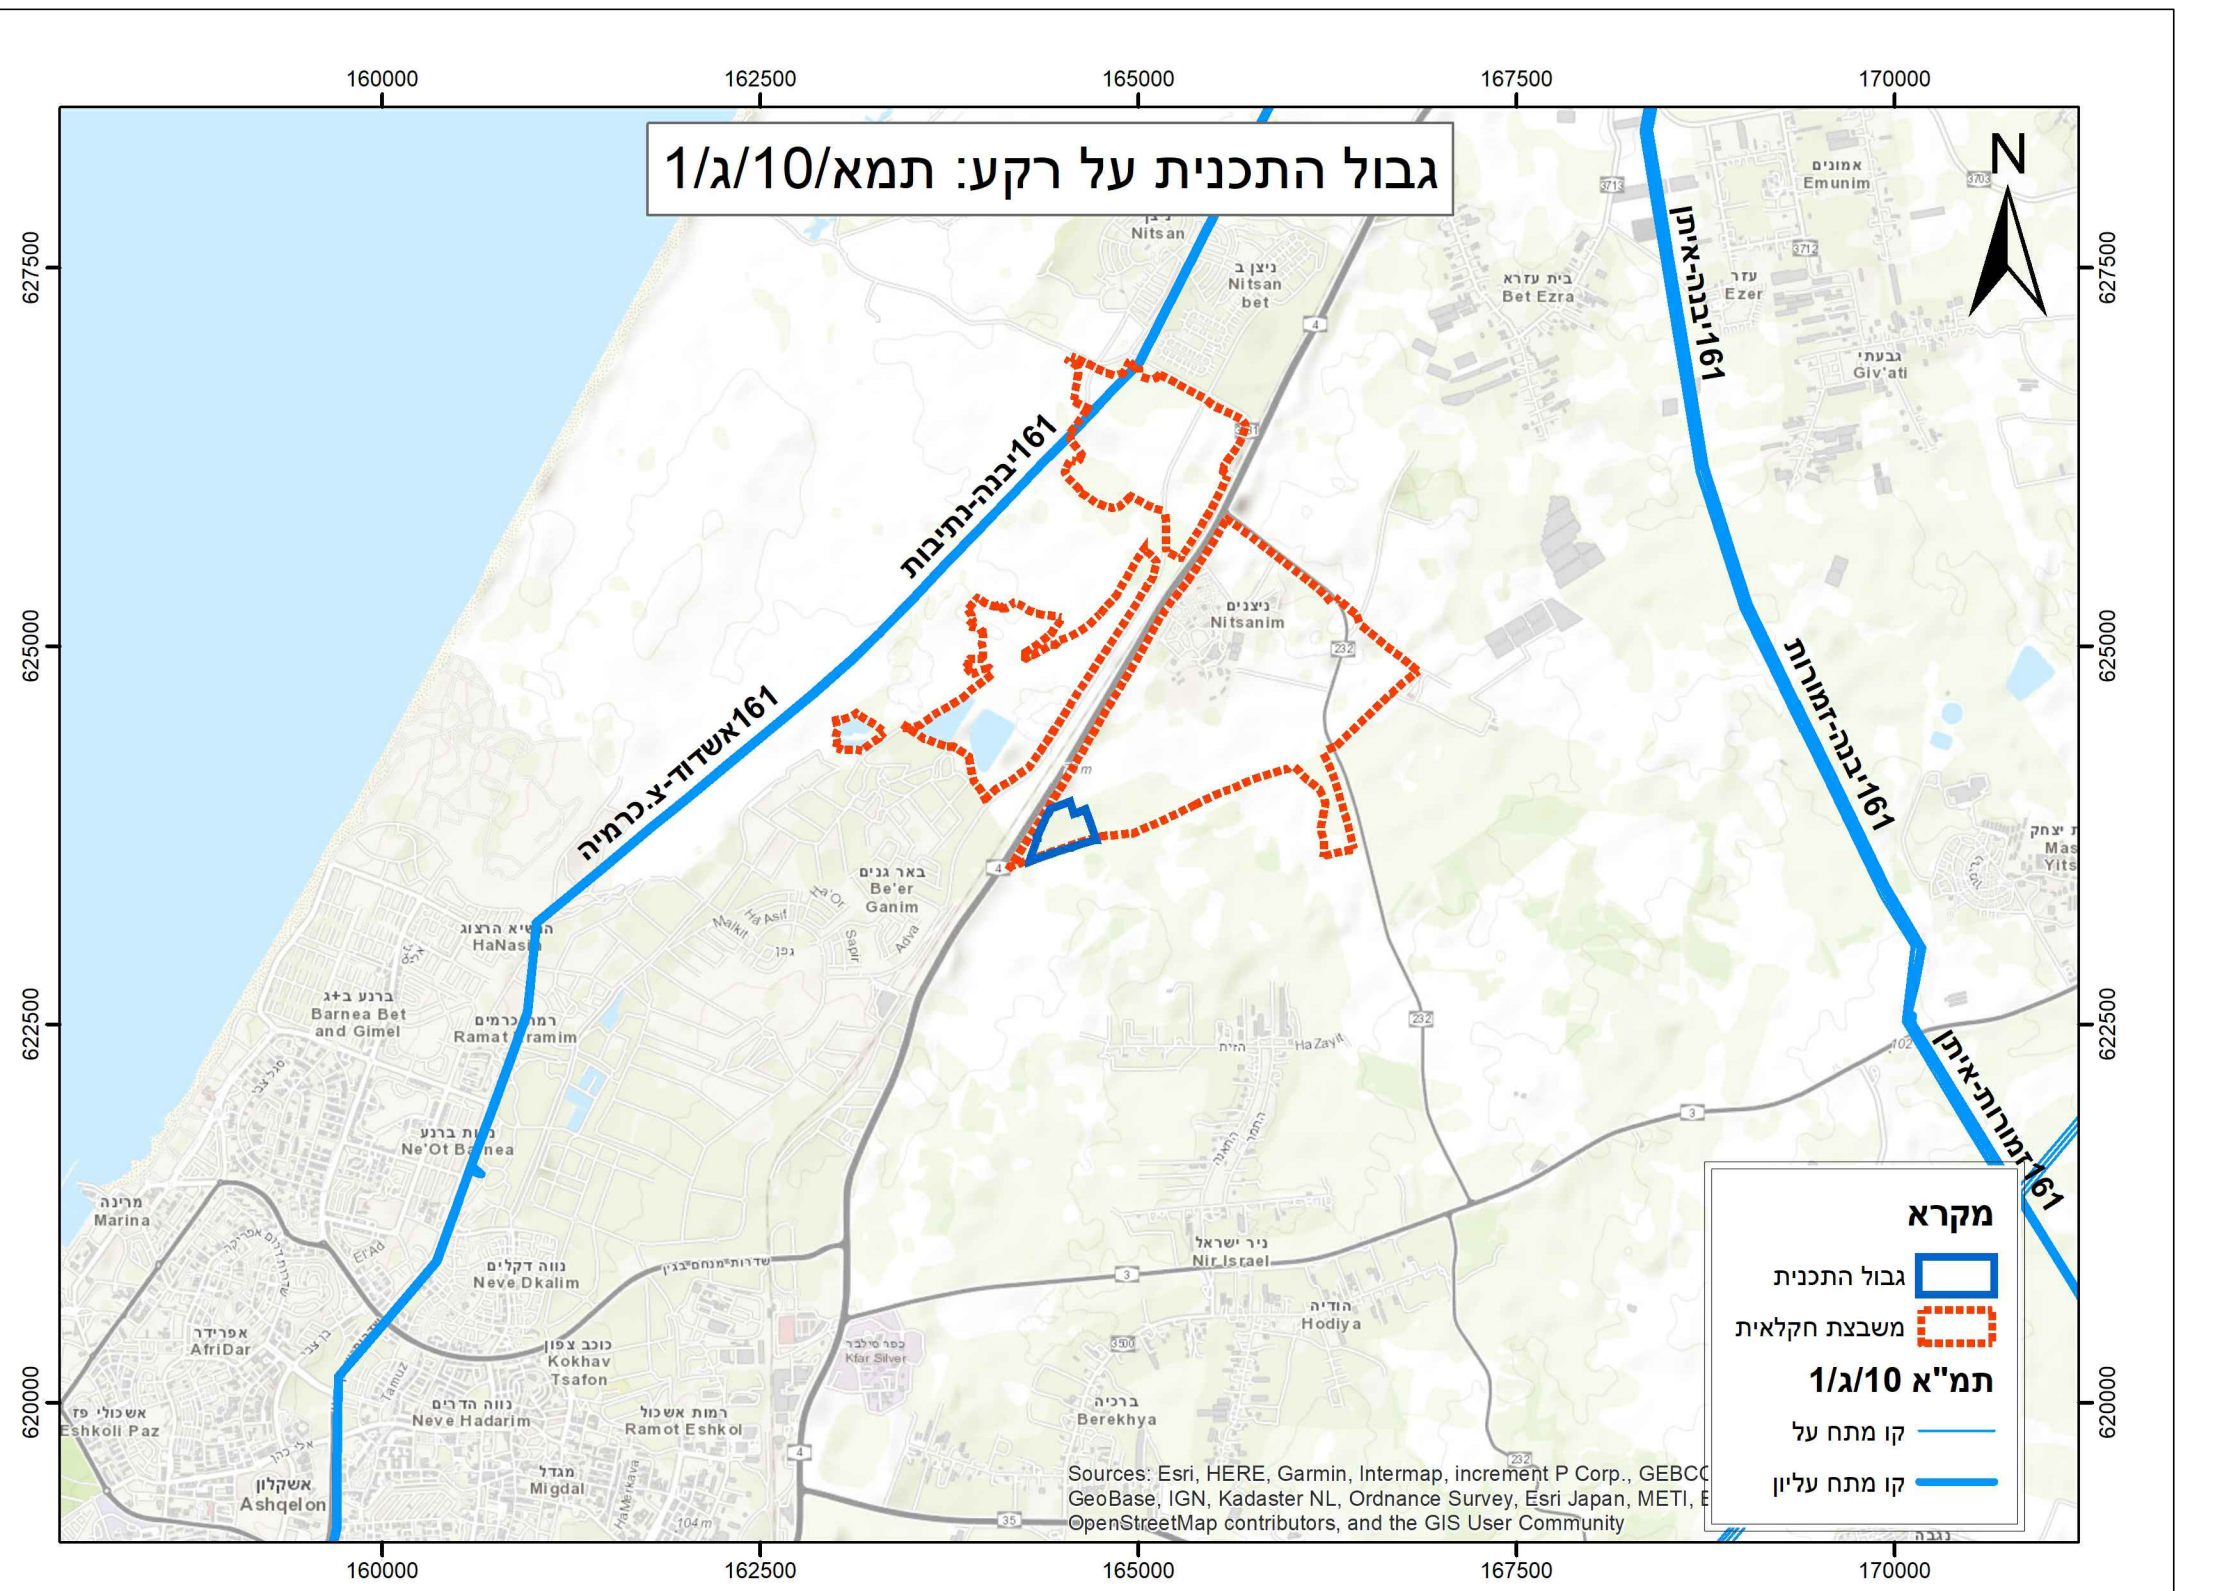

1:50,000 קמ"

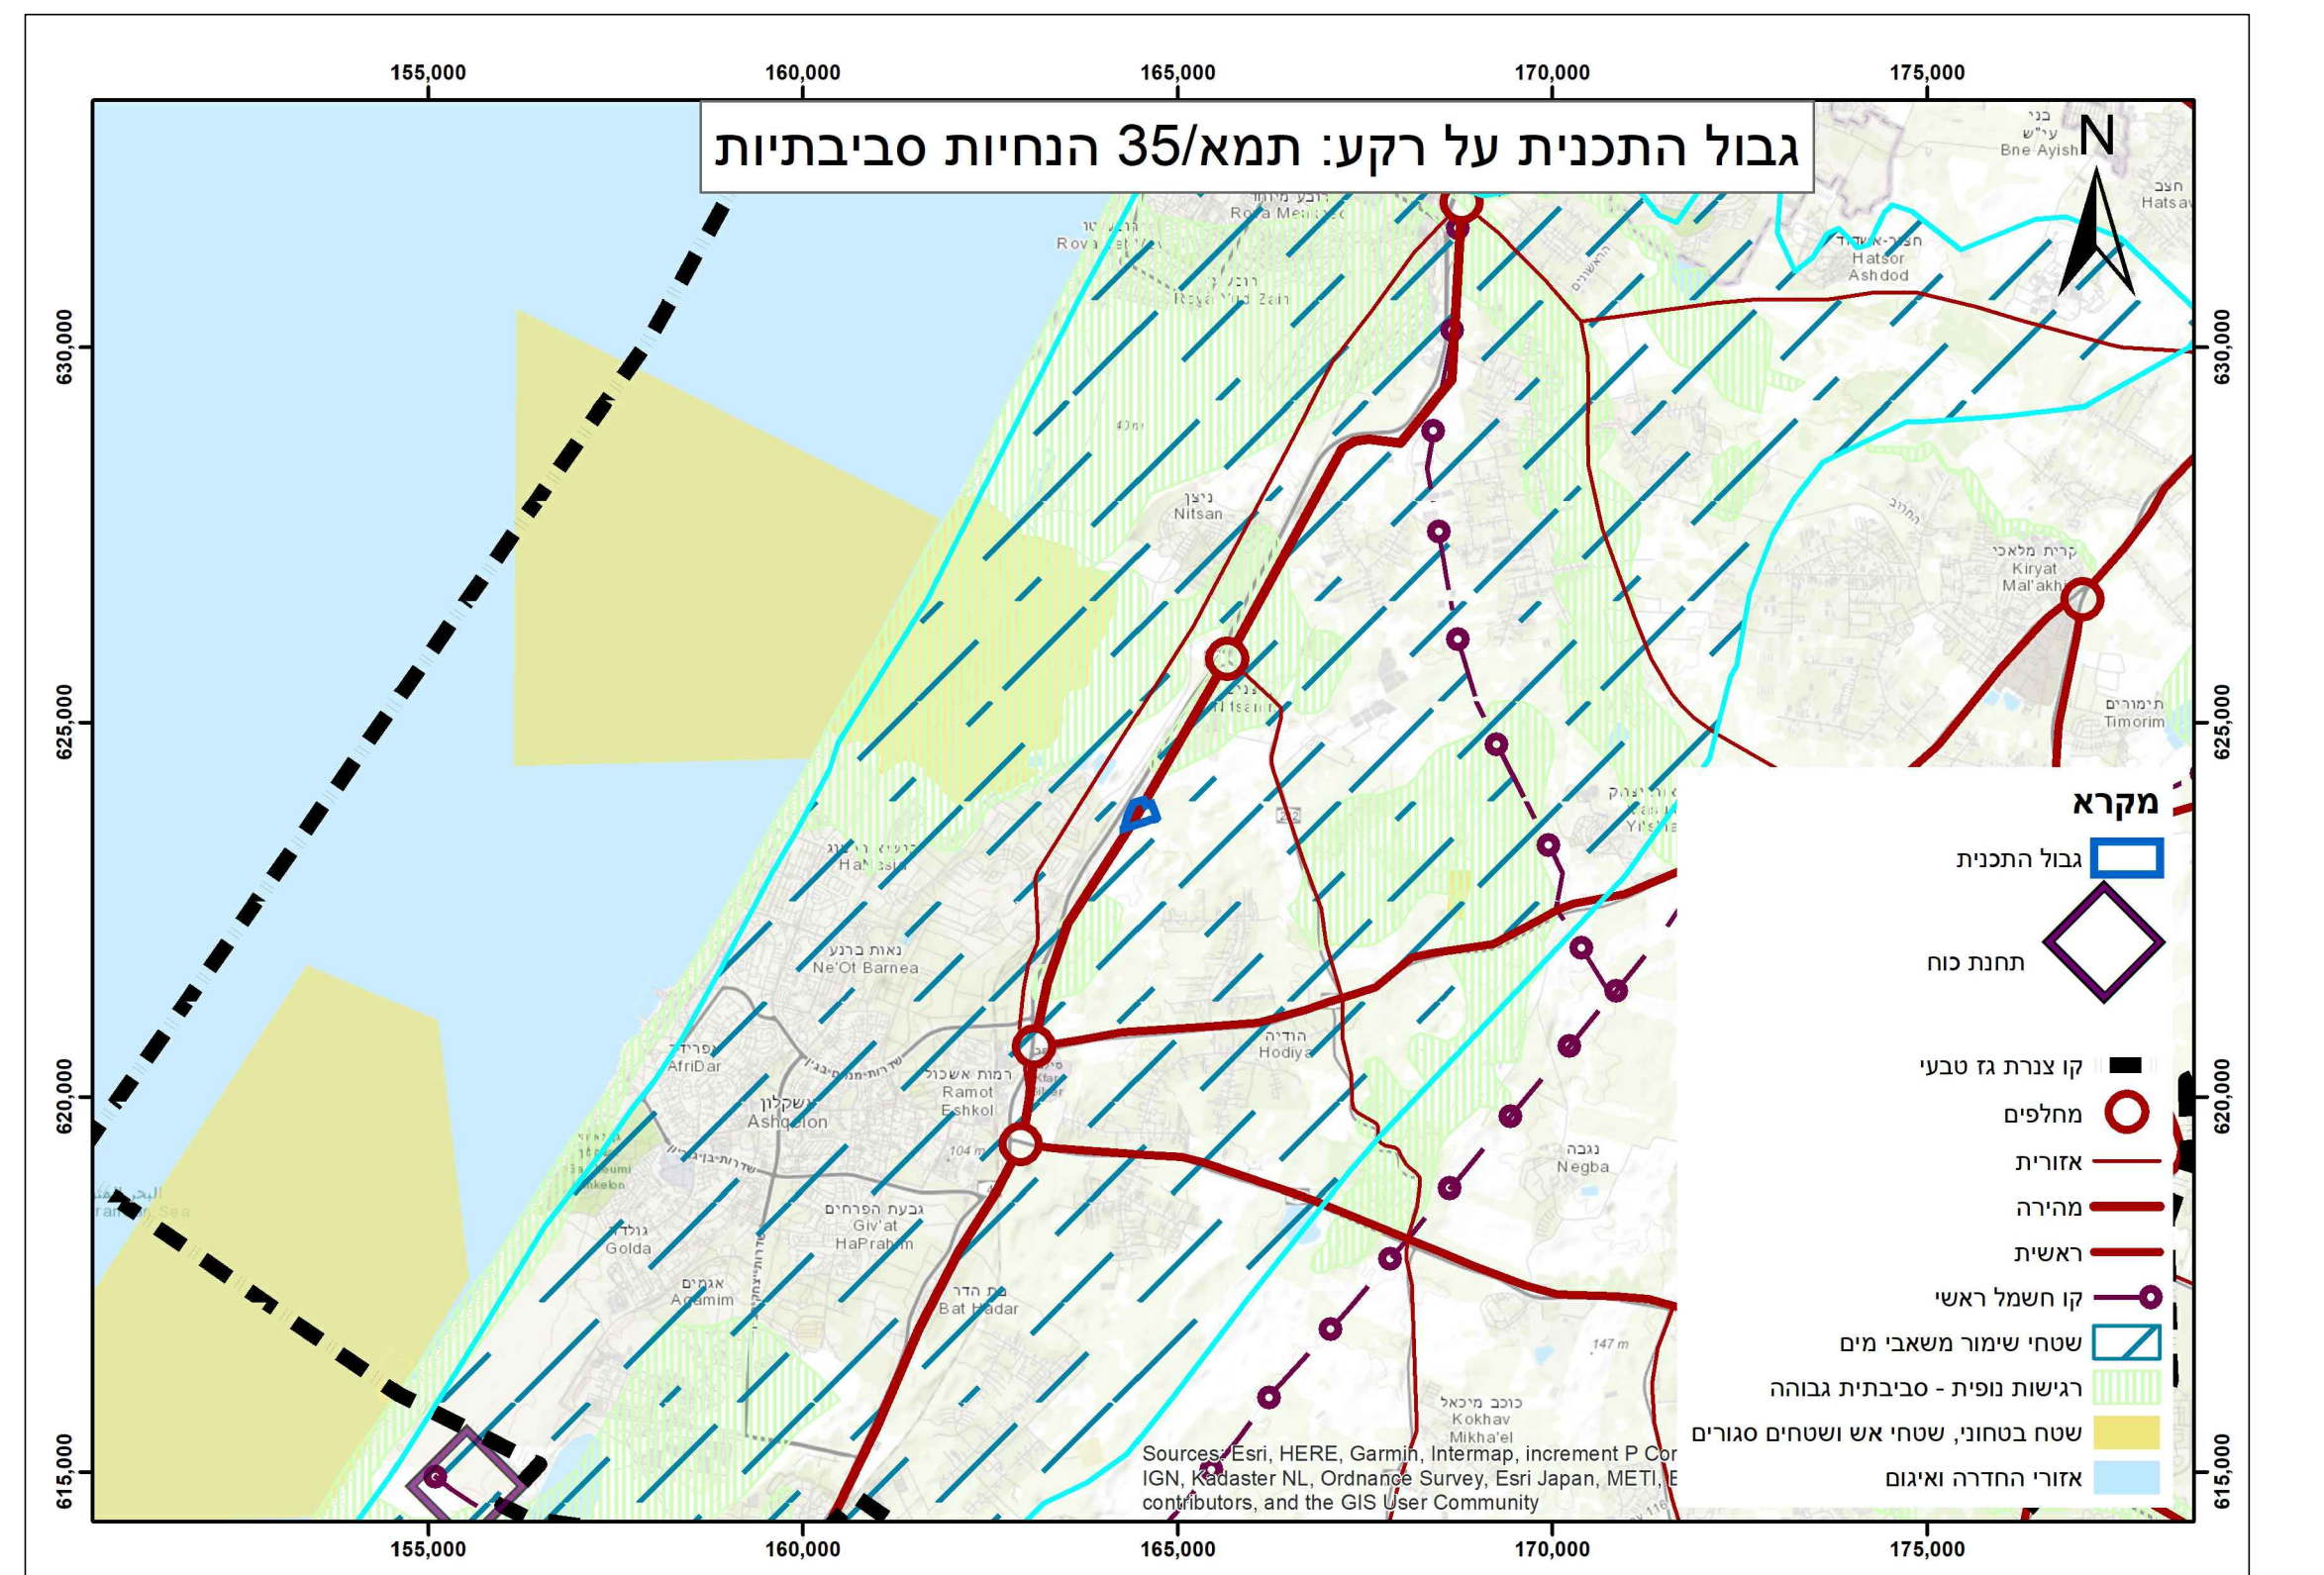

00 000 000



1:100,000 קו"מ

מצב מאוש

נספח לתכנית מס' 633-0957969

מתקן פוטו-וולטאי ניצני

גליון 1 מתוך 1

תחזולה	רקע
תיאור	תכנית
תאריך עריכת התספוז	1/9/2022
ק"מ	11,250
תרשימים ונופים	הורשים ביניהם הסמכות החקלאית
	תמ"ס 1414
	אזור עמק
	תמ"ס 1010
	תמ"ס 35
	ק"מ 100,000

עורך הנספח	שם:	עדנה לרמן	חתימה:
	תאריך:	לרמן אדריכלים ומתכנני	ערים בע"מ