מינהל התכנון
חוק התכנון והבניה, התשכ"ה - 1965
תכנית 101-0870154 נספח מצב מאושר 07/06/2020 13:26:30
מחוז ירושלים
הועדה המחוזית החליטה ביום :
17/07/2022
להפקיד את התכנית
30/11/2022
יו"ר הועדה המחוזית   תאריך

מס' סידורי : מ.א. 136-07-19

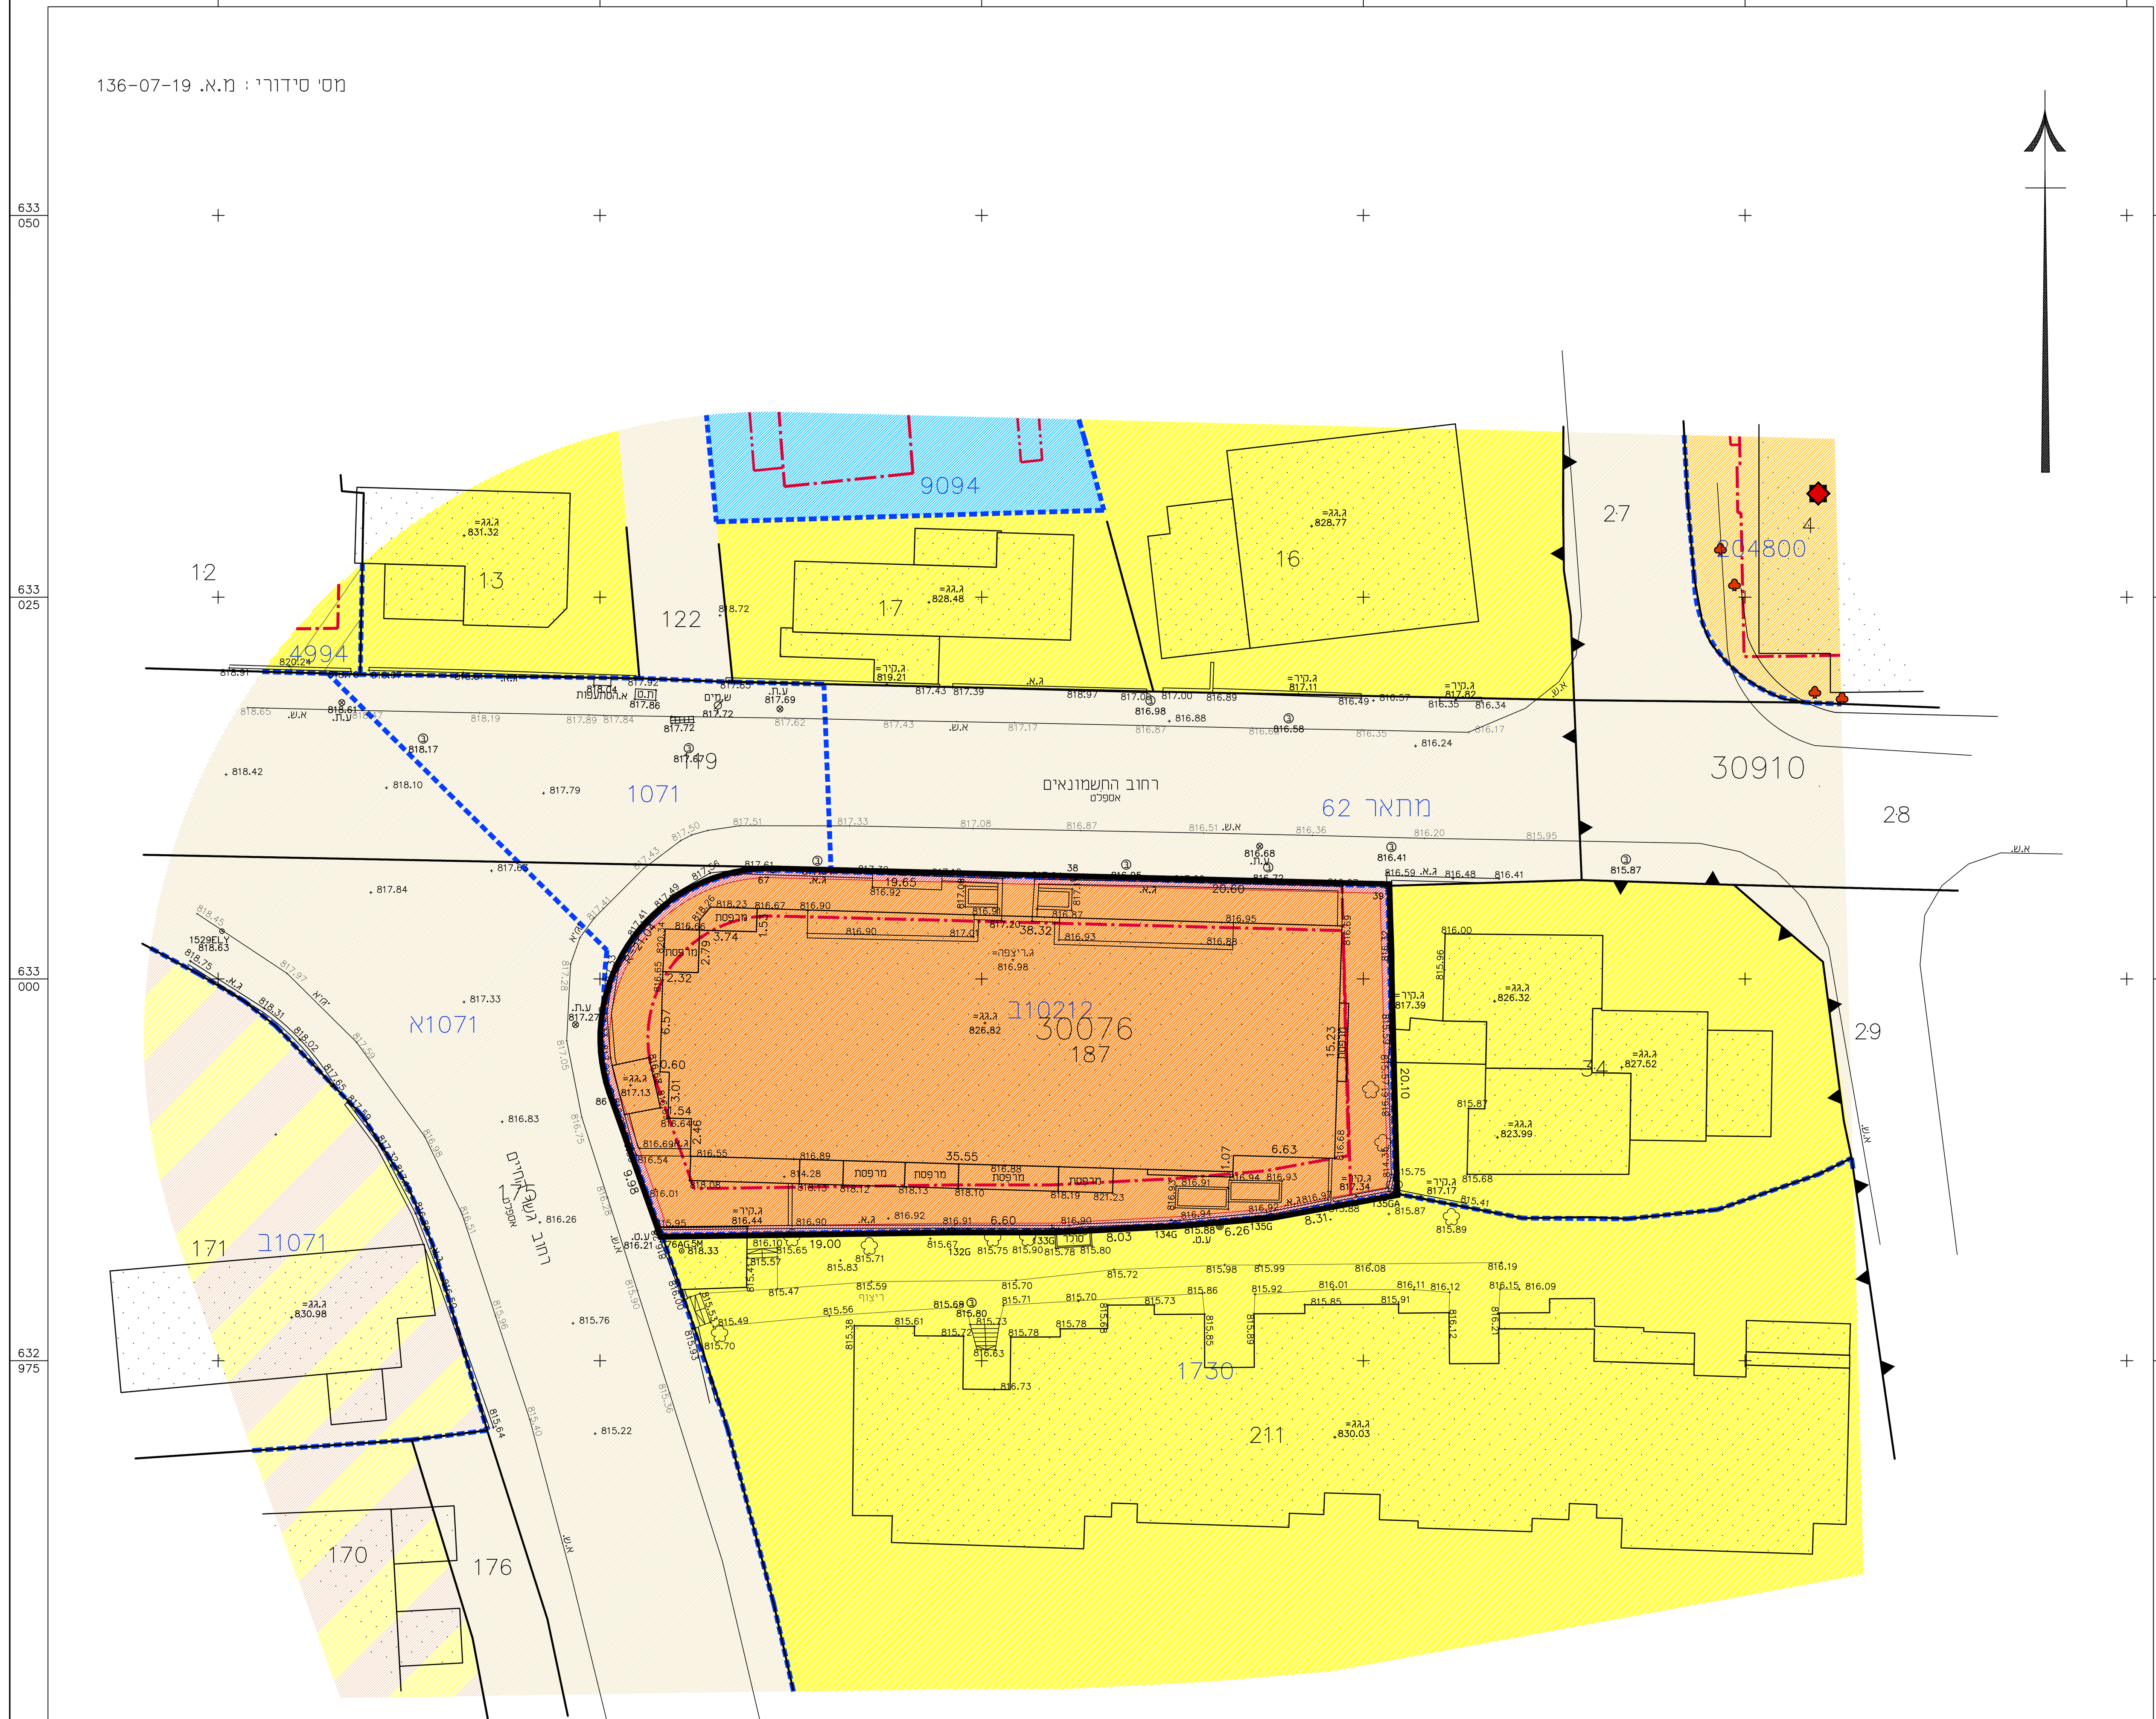

הערות

1. המדידה קשורה לרשת קואורדינטות ארצית ע"י נקודות 703RZ,1126RM GPS
2. המדידה קשורה לרשת גבהים ארצית. 733.14=1126RM BM
3. גבולות החלקה המדודה נלקחו מתצ"ר 276/1968
4. הגבולות הגובלים בחלקה המדודה נלקחו מקובץ דיגיטלי מהמרכז למיפוי ישראל
5. המדידה בוצעה כרקע לתב"ע ותואמת למיפרט מבא"ת 2006 (נובמבר 2010).

קנה מידה 1 : 250

מספר התוכנית: 136-07-19

רמת דיוק הקו הכחול והקדסטר: 3
1 = מדידה גרפית
2 = קו כחול (בלבד) ברמה אנליטית
3 = מדידה אנליטית מלאה ברמת תציר

1. המדידה המקורית:
הריני מצהיר בזאת כי מדידת המפה הטופוגרפית/ המצבית המהווה רקע לתוכנית זו, נערכה על ידי :

ביום: 24.11.19

והיא הוכנה לפי הוראות נוהל מבא"ת ובהתאם להוראות החוק ולתקנות המודדים שבתוקף.

שם המודד: יורם אלישיב

מספר רישיון: 985

חתימה: ________ תאריך: ________

מקרא
מצב מאושר

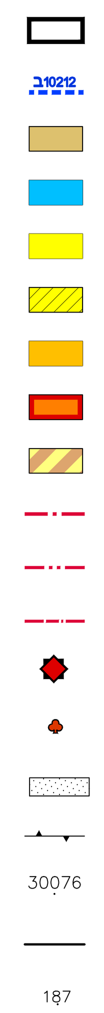

- גבול תכנית מוצעת
- גבול תכנית מאושרת ומספרה
- דרך מאושרת
- מגורים 2
- מגורים 3
- מגורים 3 מיוחד
- מגורים ב
- מגורים ד
- מגורים מיוחד
- קו בנין
- קו בנין עילי
- קו בנין תחתי
- מבנה לשימור
- עץ לשימור
- בנין קיים
- גבול גוש
- מספר גוש
- גבול חלקה
- מס' חלקה

חוק התכנון והבניה, התשכ"ה - 1965
תכנית מתאר מקומית

תכנית מס' 101-0870154

שם התכנית
תוספת קומות ויח"ד ברח' חשמונאים 17
מקור ברוך, ירושלים

תשריט מצב מאושר   גליון 1 מתוך 1

על פי תכניות מאושרות :
1071א, 4994, 9094, 1071ב, 10212ב, 101-0204800
תוכנית מתאר 62, 1071, 1730

מחוז	ירושלים
מרחב תכנון מקומי	ירושלים
רשות מקומית	עירית ירושלים
ישוב	ירושלים
כתובת	החשמונאים 17
תאריך	25.11.2019

טבלת גושים וחלקות

מס' גוש	חלק/כל הגוש	מספרי חלקות בשלמותן	מספרי חלקות בחלקיותן
30076	חלק	187	אין

שם הנספח	קנ"מ
מצב מאושר	1:250
תרשים התמצאות כללית	1:5000
תרשים הסביבה הקרובה	1:1250

תרשים סביבה הקרובה   קנה מידה 1:1250

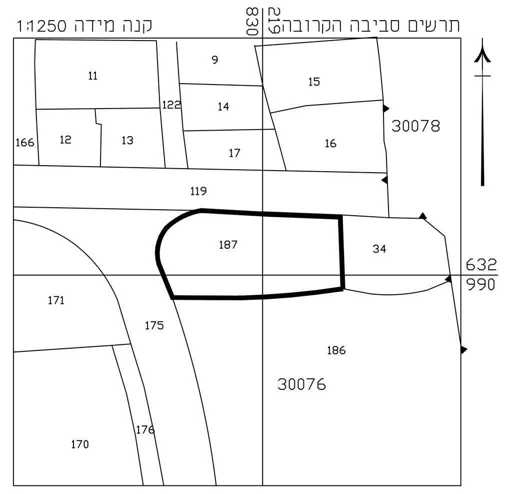

תרשים התמצאות   קנה מידה 1:5000

תאריך	פרטי מדידה ועדכונים	חתימה
25.11.19	מפת מצב מאושר	

אלישיב
מדידות והנדסה בע"מ
הנדסה אזרחית וגיאודטית,מדידות ומיפוי אוירי
רח' הרכבים 9, ירושלים טל. 02-6793012, פקס 02-6797852
E-MAIL : M_ELY@BEZEQINT.NET

שם שרטוט : מ.א. 136-07-19   מיקום המדידה : רחוב נחום ליפשיץ

מייסד: מיכאל אלישיב ז"ל
רשיון מס' 196
מודד מוסמך ושמאי מקרקעין
יורם אלישיב - מודד מוסמך, רשיון מס' 985

אין להעתיק או להשתמש בתוכנית זו או בחלק ממנה ללא אישור בכתב מהמודד

לא לצרכי רישום