

חוק התכנון והבנייה, התשכ"ה - 1965
תכנית מתאר מקומית

תכנית מס' 151-0979674

שואבה

תשריט מצב מאושר גליון 1 מתוך 1

מחוז	ירושלים
מרחב תכנון מקומי	ירושלים
רשות מקומית	מטה יהודה
ישוב	שואבה
תאריך	21.12.21
שם הנספח	קנ"מ
מצב מאושר	1:250
תרשים סביבה	-
תרשים נוסף	-
תרשים נוסף	-
תמונה נוספת	-

שמות וחתומות:


עורך הנספח	שם משפחתי חזיל	חתימה
	תאריך:	

גושים וחלקות בתכנית:

גוש	חלקת חקלאי	חלקות בשלמותן	חלקי חלקות
29705	חלק		4
29707	חלק		7

מקרא מצב מאושר

- גבול תוכנית
- גבול תוכנית מאושרת
- גבול מגרש חדש
- גבול מגרש לביטול
- דרך חדשה
- אזור מגורים 1
- אזור חקלאי ב
- מעבר להולכי רגל
- שטח ציבורי פתוח
- יער קיים
- מספר מגרש חדש
- מספר דרך סביב רחב דרך

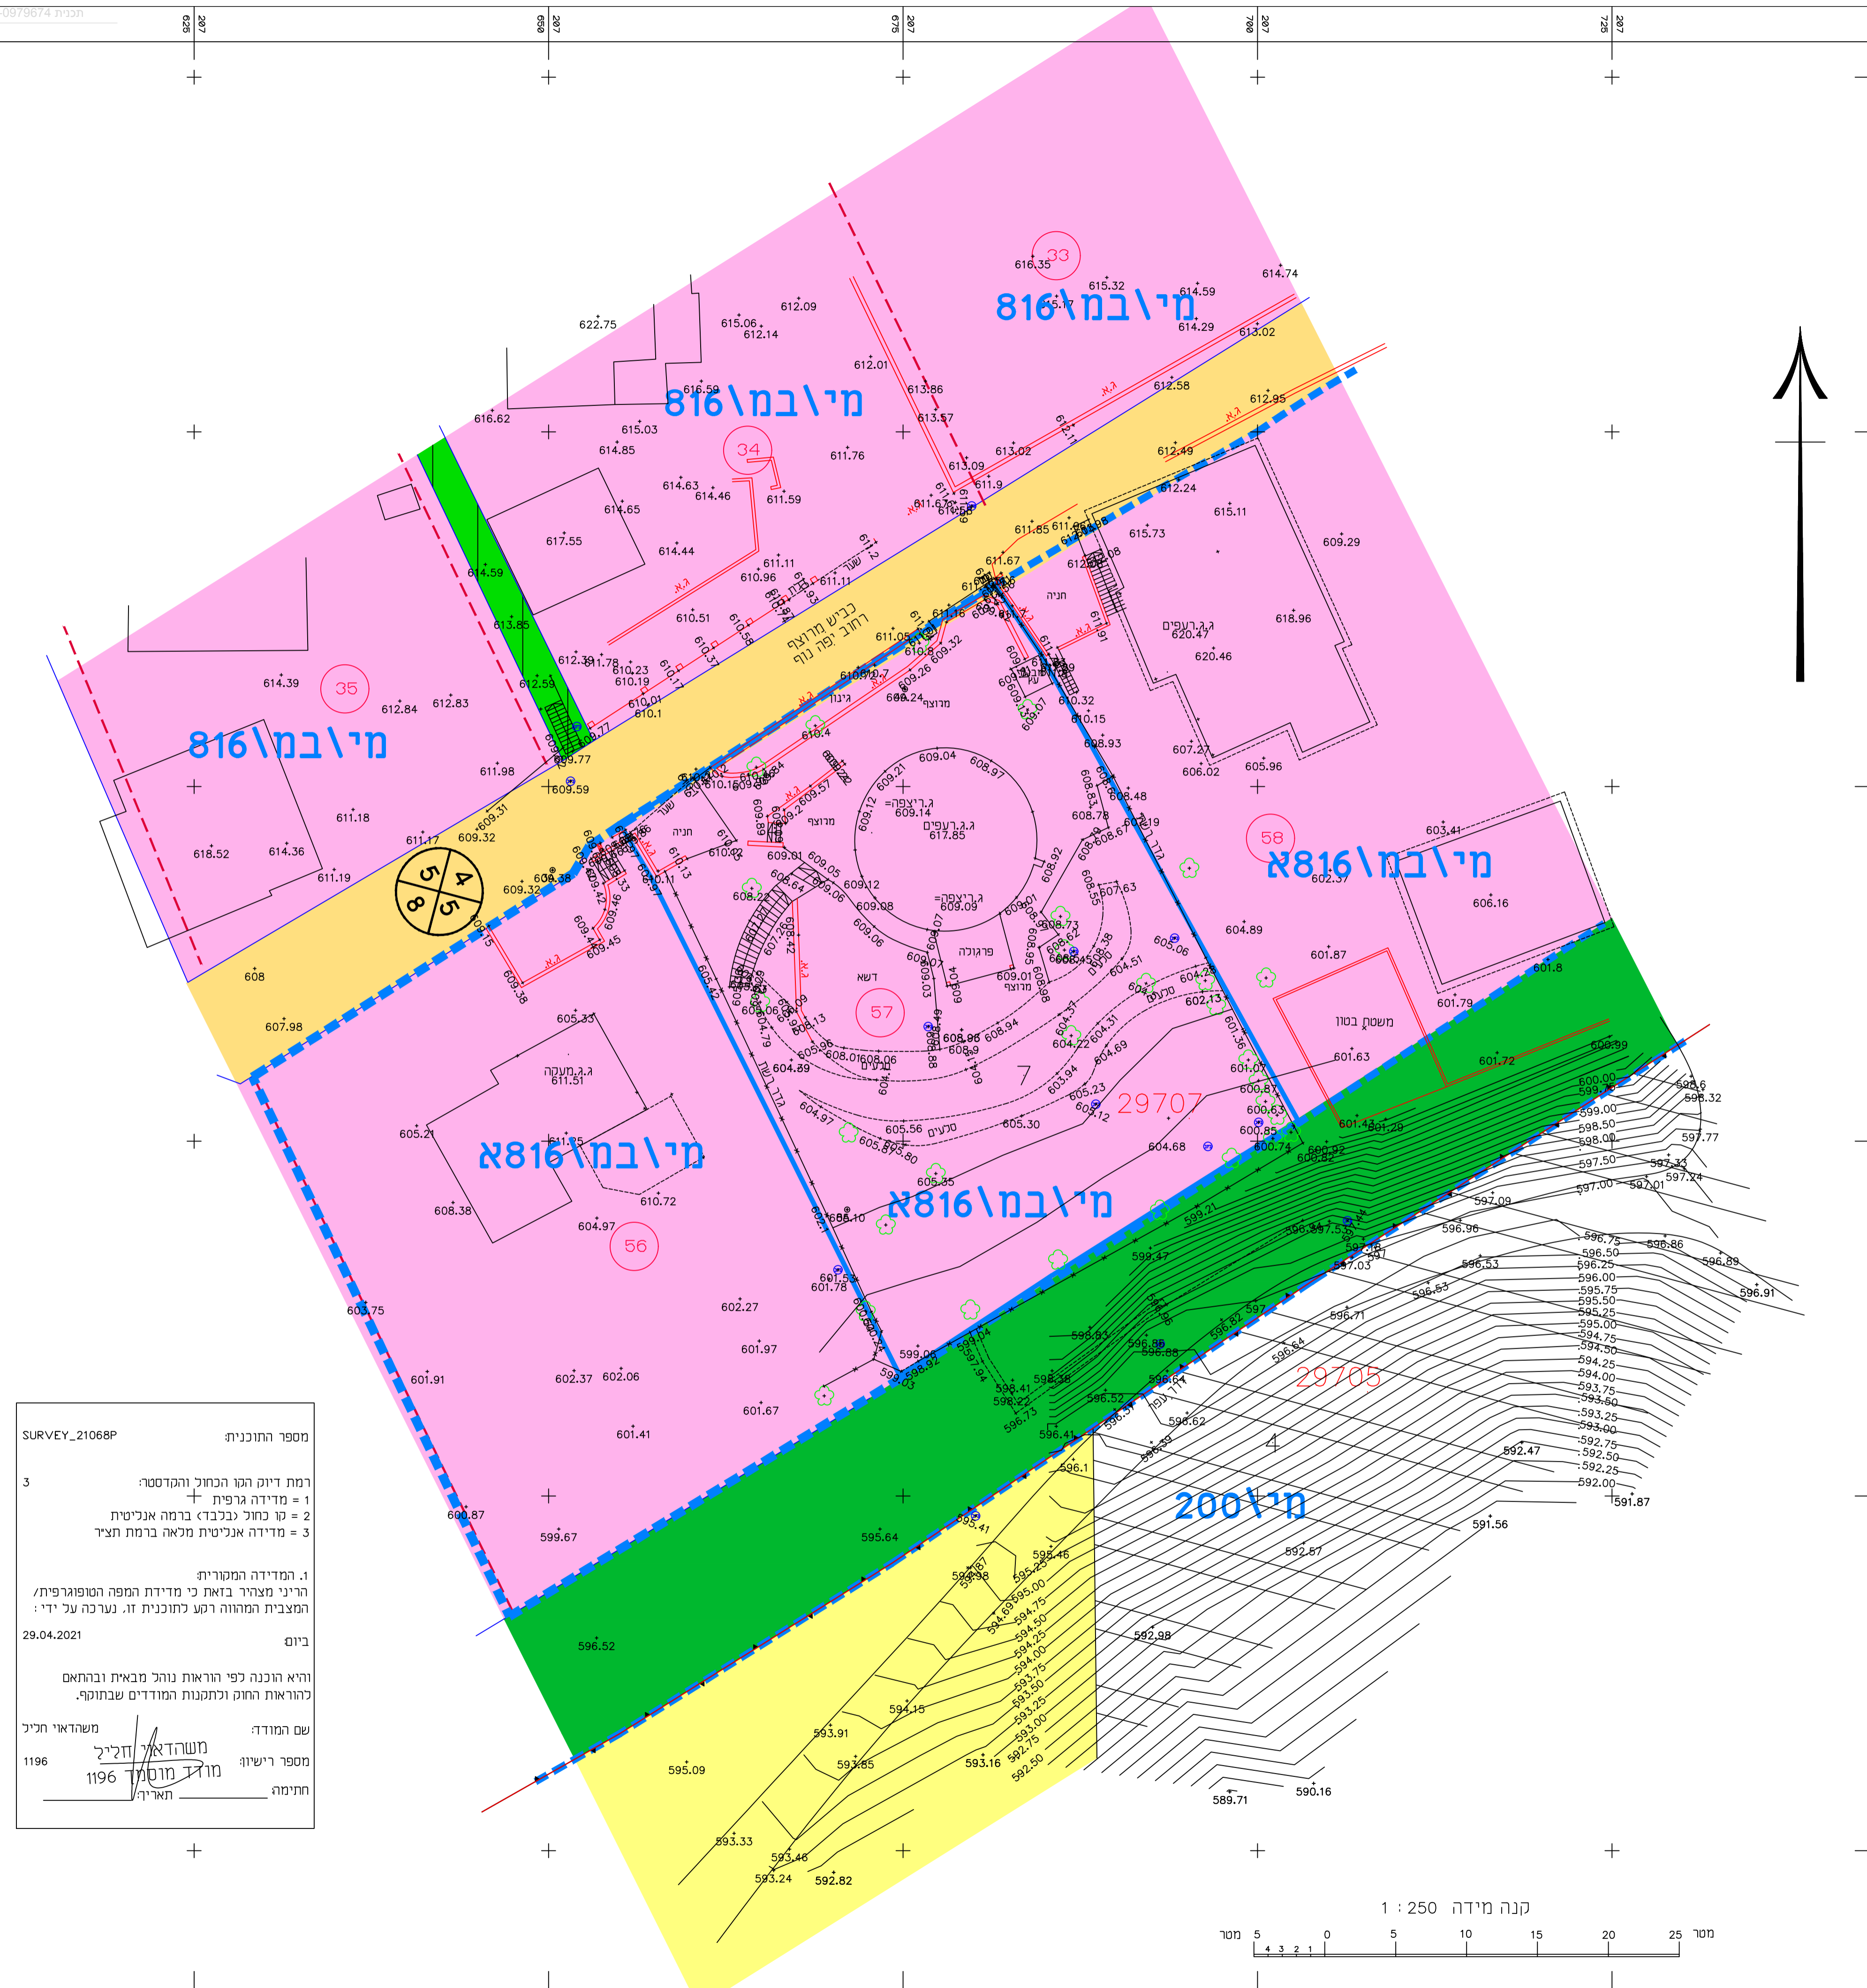

SURVEY_21068P מספר התוכנית

רמח דיוק הקו הנכוד והמדסטור:
 1 = מדידה גרפית
 2 = קו נחול (בלבד) ברמה אנליטית
 3 = מדידה אנליטית מנאה ברמת תצד

1. המדידה המקורית
 הריני מצהיר בזאת כי מדידת המפה הטופוגרפית/
 המצבית המהווה רקע לתוכנית זו, נערכה על ידי:

ביום 29.04.2021

והיא הונחה לפי הוראות נוהג מבאית ובהתאם
 להוראות החוק וכתקנות המודדים שבתוקף.

שם המודד: משהדאלי חזיל
 מספר רישוי: מודד מס' 1196
 חתימה: תאריך:

