



מצב מאושר	
נספח לתכנית מס' 101-1028695	
תוספת בניה ברחי ישראל פורת 17,19, ירושלים	
גליון 1 מתוך 1	
תחולה	רקע
תיאור	
תאריך עריכת הנספח	31/01/2022
קני"מ	1:250
תרשימים נוספים	קני"מ
תרשים המקום	1:250
תרשים טביבה	1:5000
שמות וחתימות:	
עורך הנספח	שם: ראובן אלסטר תאריך: מימד פוטוגרמטריה מדידות ותגסת בע"מ

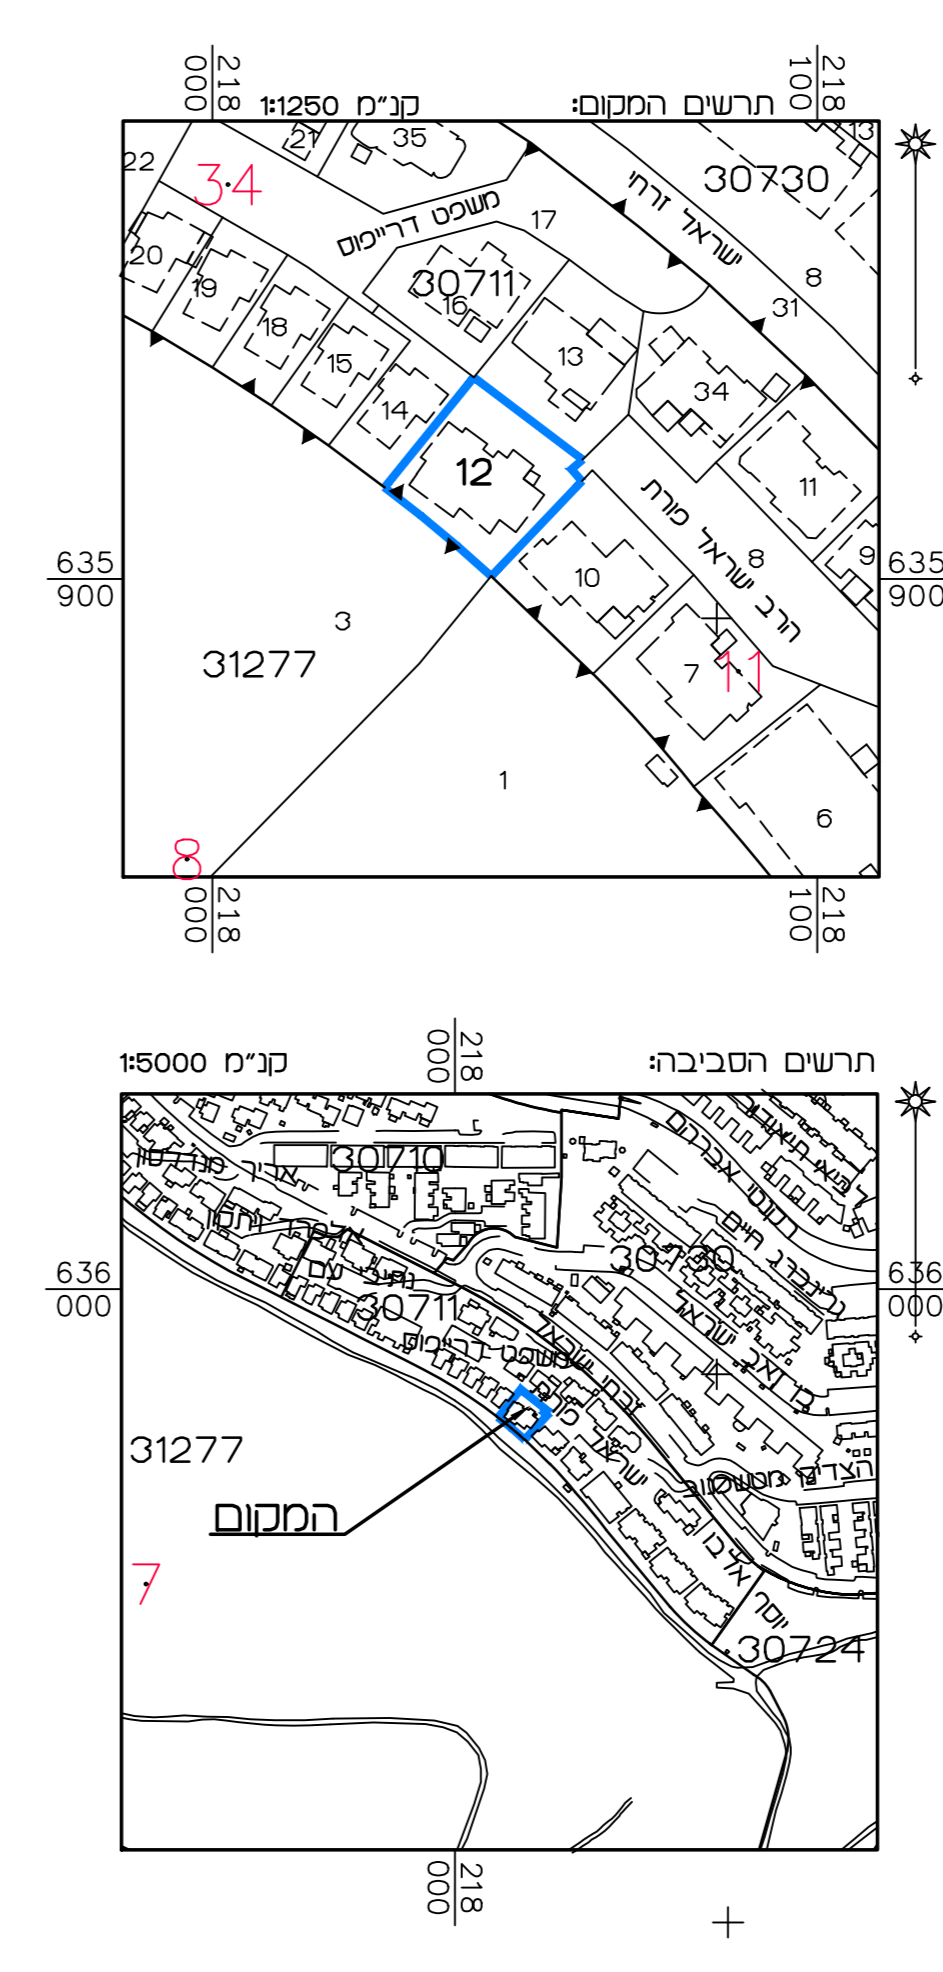

מקרא מצב מאושר

- גבול תכנית מוצעת
- גבול תכנית מאשרת ומספרה 3162
- דרך פרטית
- אזור מערים 5
- שטח צבאי מחוץ ומארגן סביב עירוני
- קו בנין מרבי החוסמת בניה דלי תכנית 302
- בנו קיום
- מספר גש 30711
- גבול רחוקה
- מספר רחוקה
- מספר מגרש
- מספר דרך
- קו בנין
- רוחב הדרך

(י) אעודים שלא דלמ מבאית 2006

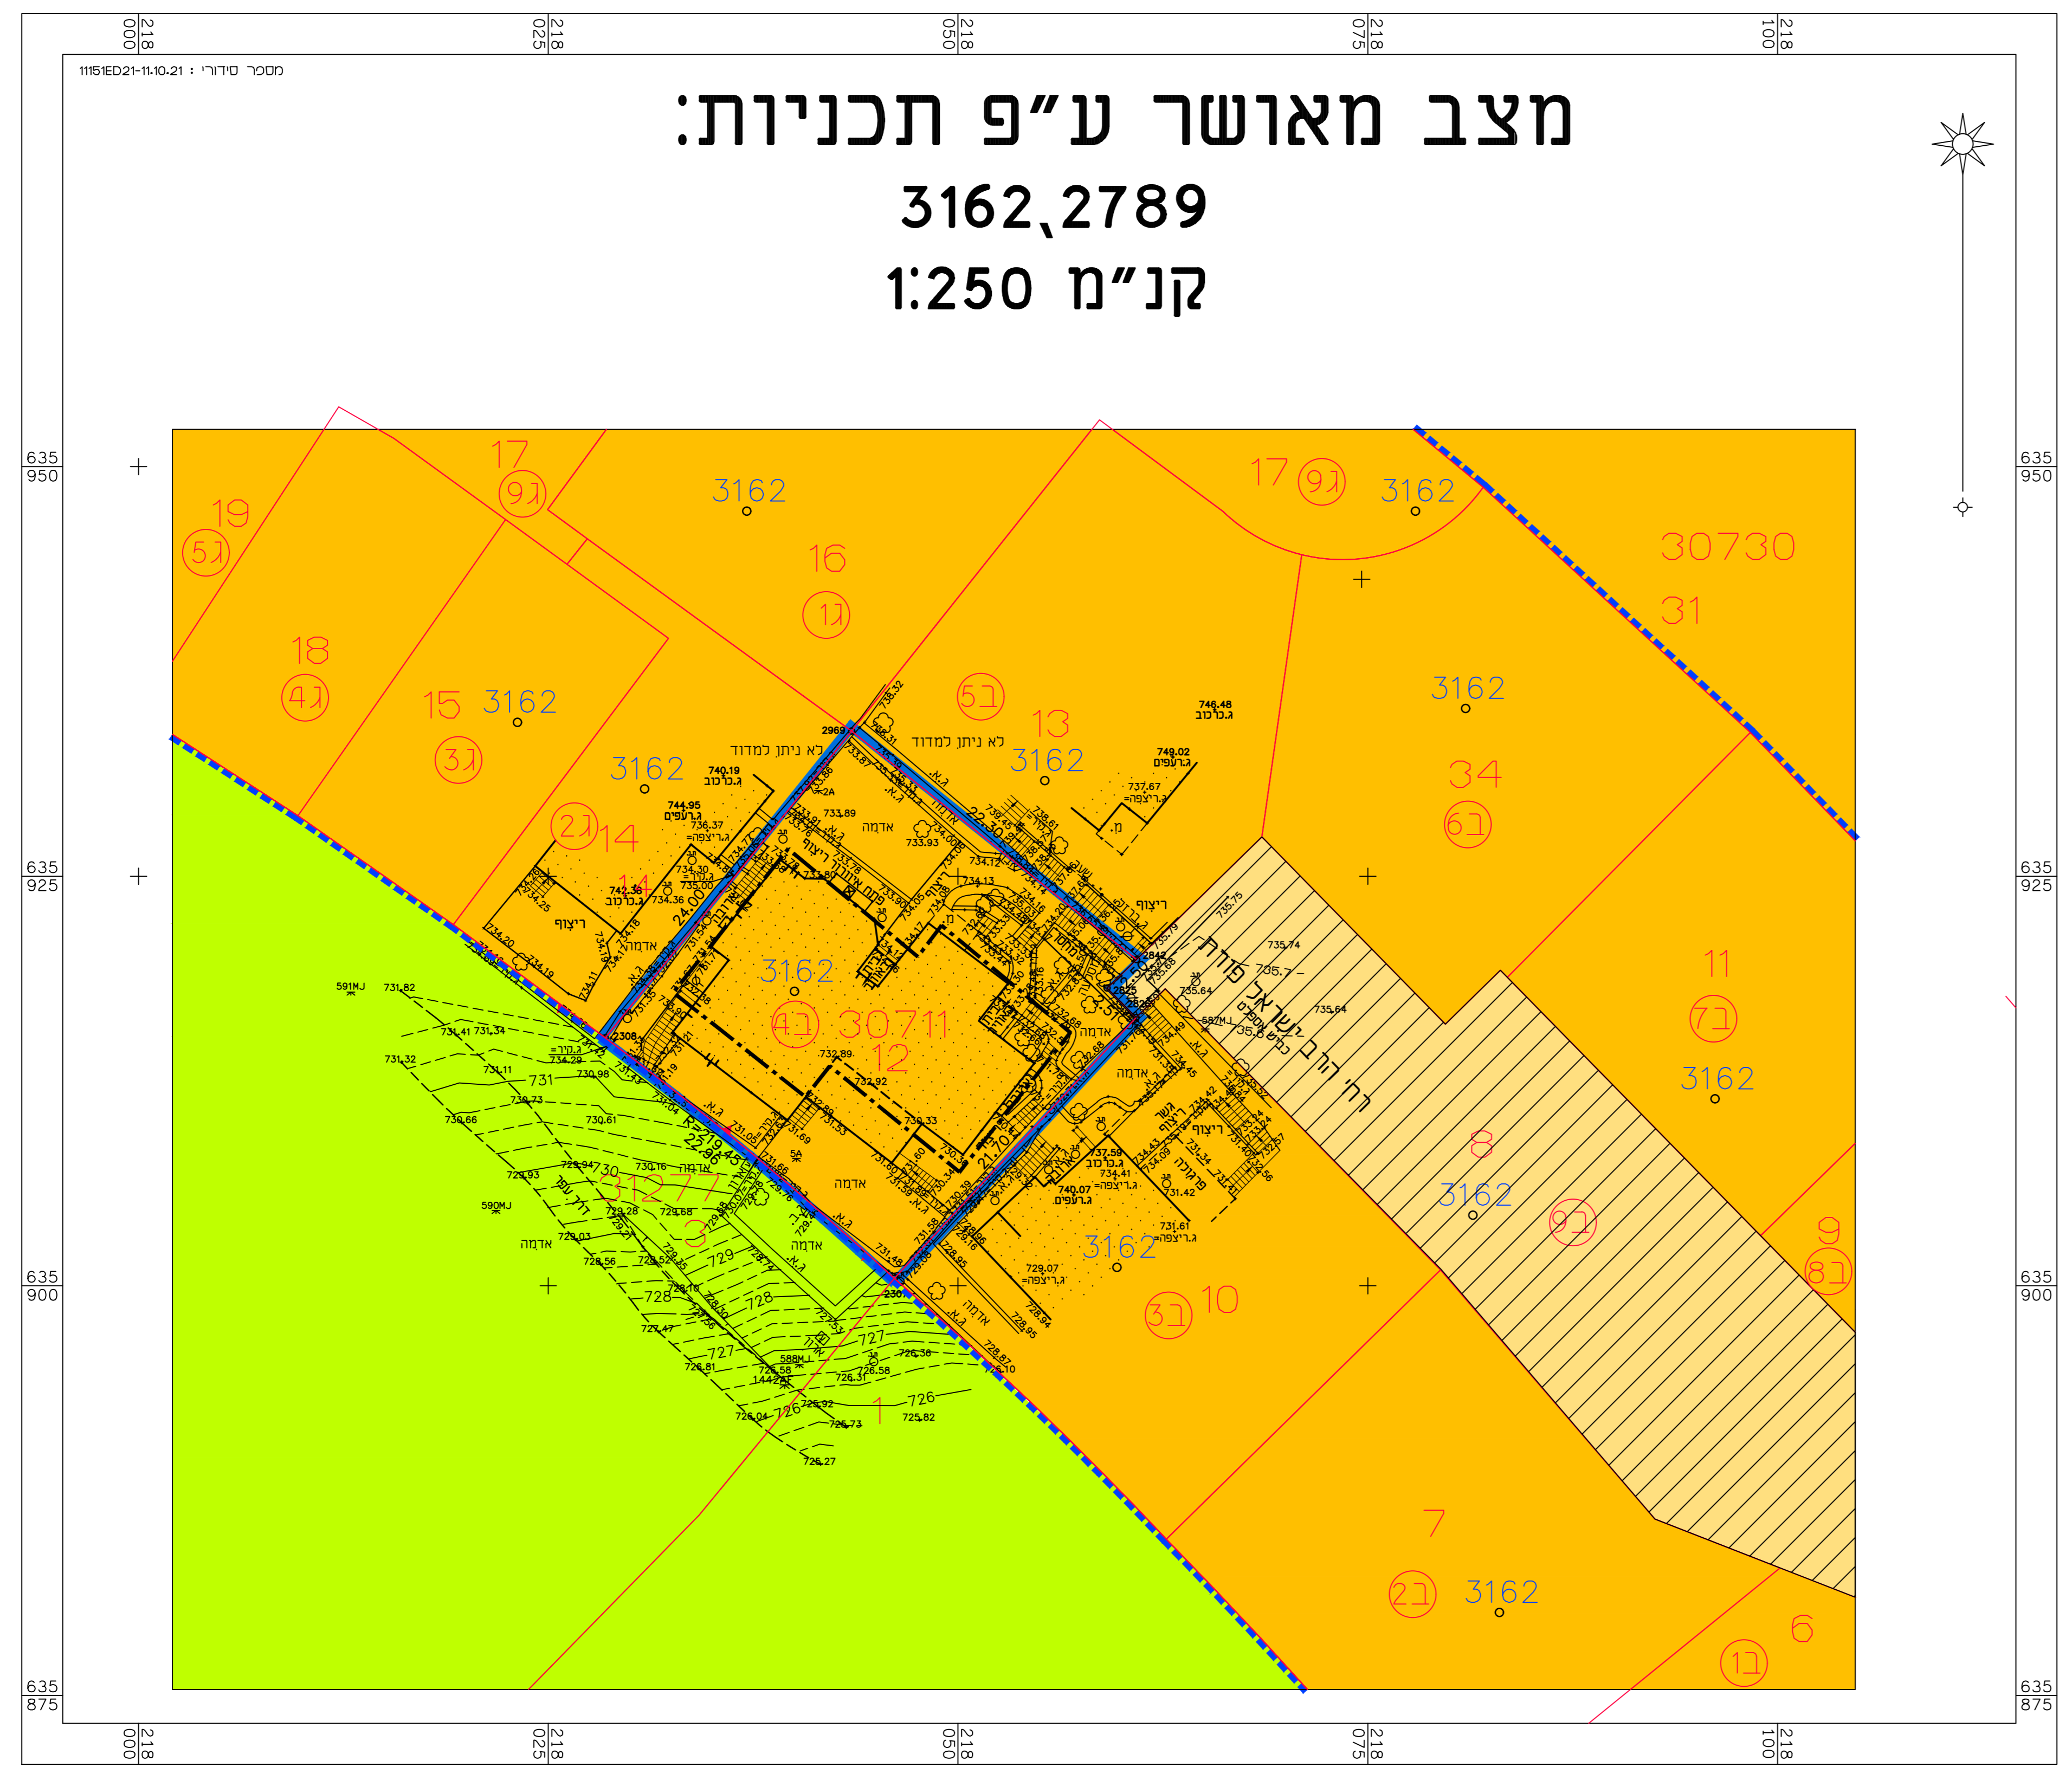

הריני מצויר בואת כי המפה הטופוגרפית/ המצבית המרווה רקע לתכנית זו, נערכה על ידי ביום 03.09.20 והיא הוכנה לפי הוראות נוהל מבאית ובהתאם להוראות החוק ולתקנות המודדים שבתוקף. דיוק המו הכחול והקדסטור: מדידה אנליטית מלאה ברמת תציר

אלסטר ראובן 502
 שם המודד מספר רשיון
 חתימה
 תאריך