

חוק התכנון והבנייה, התשכ"ה - 1965
תכנית מתאר מקומית

מס' 101-1087659

הרחבת יח"ד קיימת
ברחוב רמת הגולן 47,
ירושלים.

תשריט מצב מאושר גיליון 1 מתוך 1

מחוז	ירושלים
מרחב תכנון מקומי	ירושלים
רשות מקומית	ירושלים
ישוב	ירושלים
תכנית בסמכות	מחוזית
איחוד וחלוקה	ללא איחוד וחלוקה
היתרים והרשאות	תכנית שמכוחה ניתן להוציא היתרים או הרשאות
תחולה תאור	רקע
תאריך עריכת נספח	מצב מאושר
קנה מידה	18/05/22
שמות	1:250
מגיש התכנית	אריאל קור תאגיד
עורך הנספח	מאיר לוי תאגיד
בעלי עניין בקרקע	
בעלים	אריאל קור תאגיד
טבלת גושים וחלקות	


מחוז : ירושלים
 נפה : ירושלים
 מקום : ירושלים
 גוש : 30245
 חלקות : 134
 שטח : 0.805 דונם
 כתובת : רח' רמת הגולן 47

מקרא מצב מאושר

- גבול תכנית מוצעת
- גבול תכנית מאושרת
- מס' תכנית מאושרת א1442
- אזור מגורים 5 מיוחד
- דרך קיימת או מאושרת
- רוזטה
- גבול גוש
- מספר גוש 30178
- גבול חלקה
- מספר חלקה 146

מספר התוכנית: GS2379
 רמת דיוק הקו הנכח והקדסטה: 3
 1 = מדידה גרפית
 2 = קו כחול נכבד ברמה אנליטית
 3 = מדידה אנליטית מלאה ברמת תציר
 1. המדידה המקורית
 הריני מצהיר בזאת כי מדידת המפה הטופוגרפית/ המצבית המהווה רקע לתוכנית זו, נערכה על ידי:
 ביום: 27/12/2021
 והיא הוכנה לפי הוראות נוהל מבאית ובהתאם להוראות החוק ולתקנות המודדים שבתוקף.
 שם המודד: מאיר לוי
 מספר רישיון: 586
 חתימה: _____ תאריך: _____

מצב מאושר על פי תכניות 1420, א1442, 7126
 קנ"מ 1 : 250

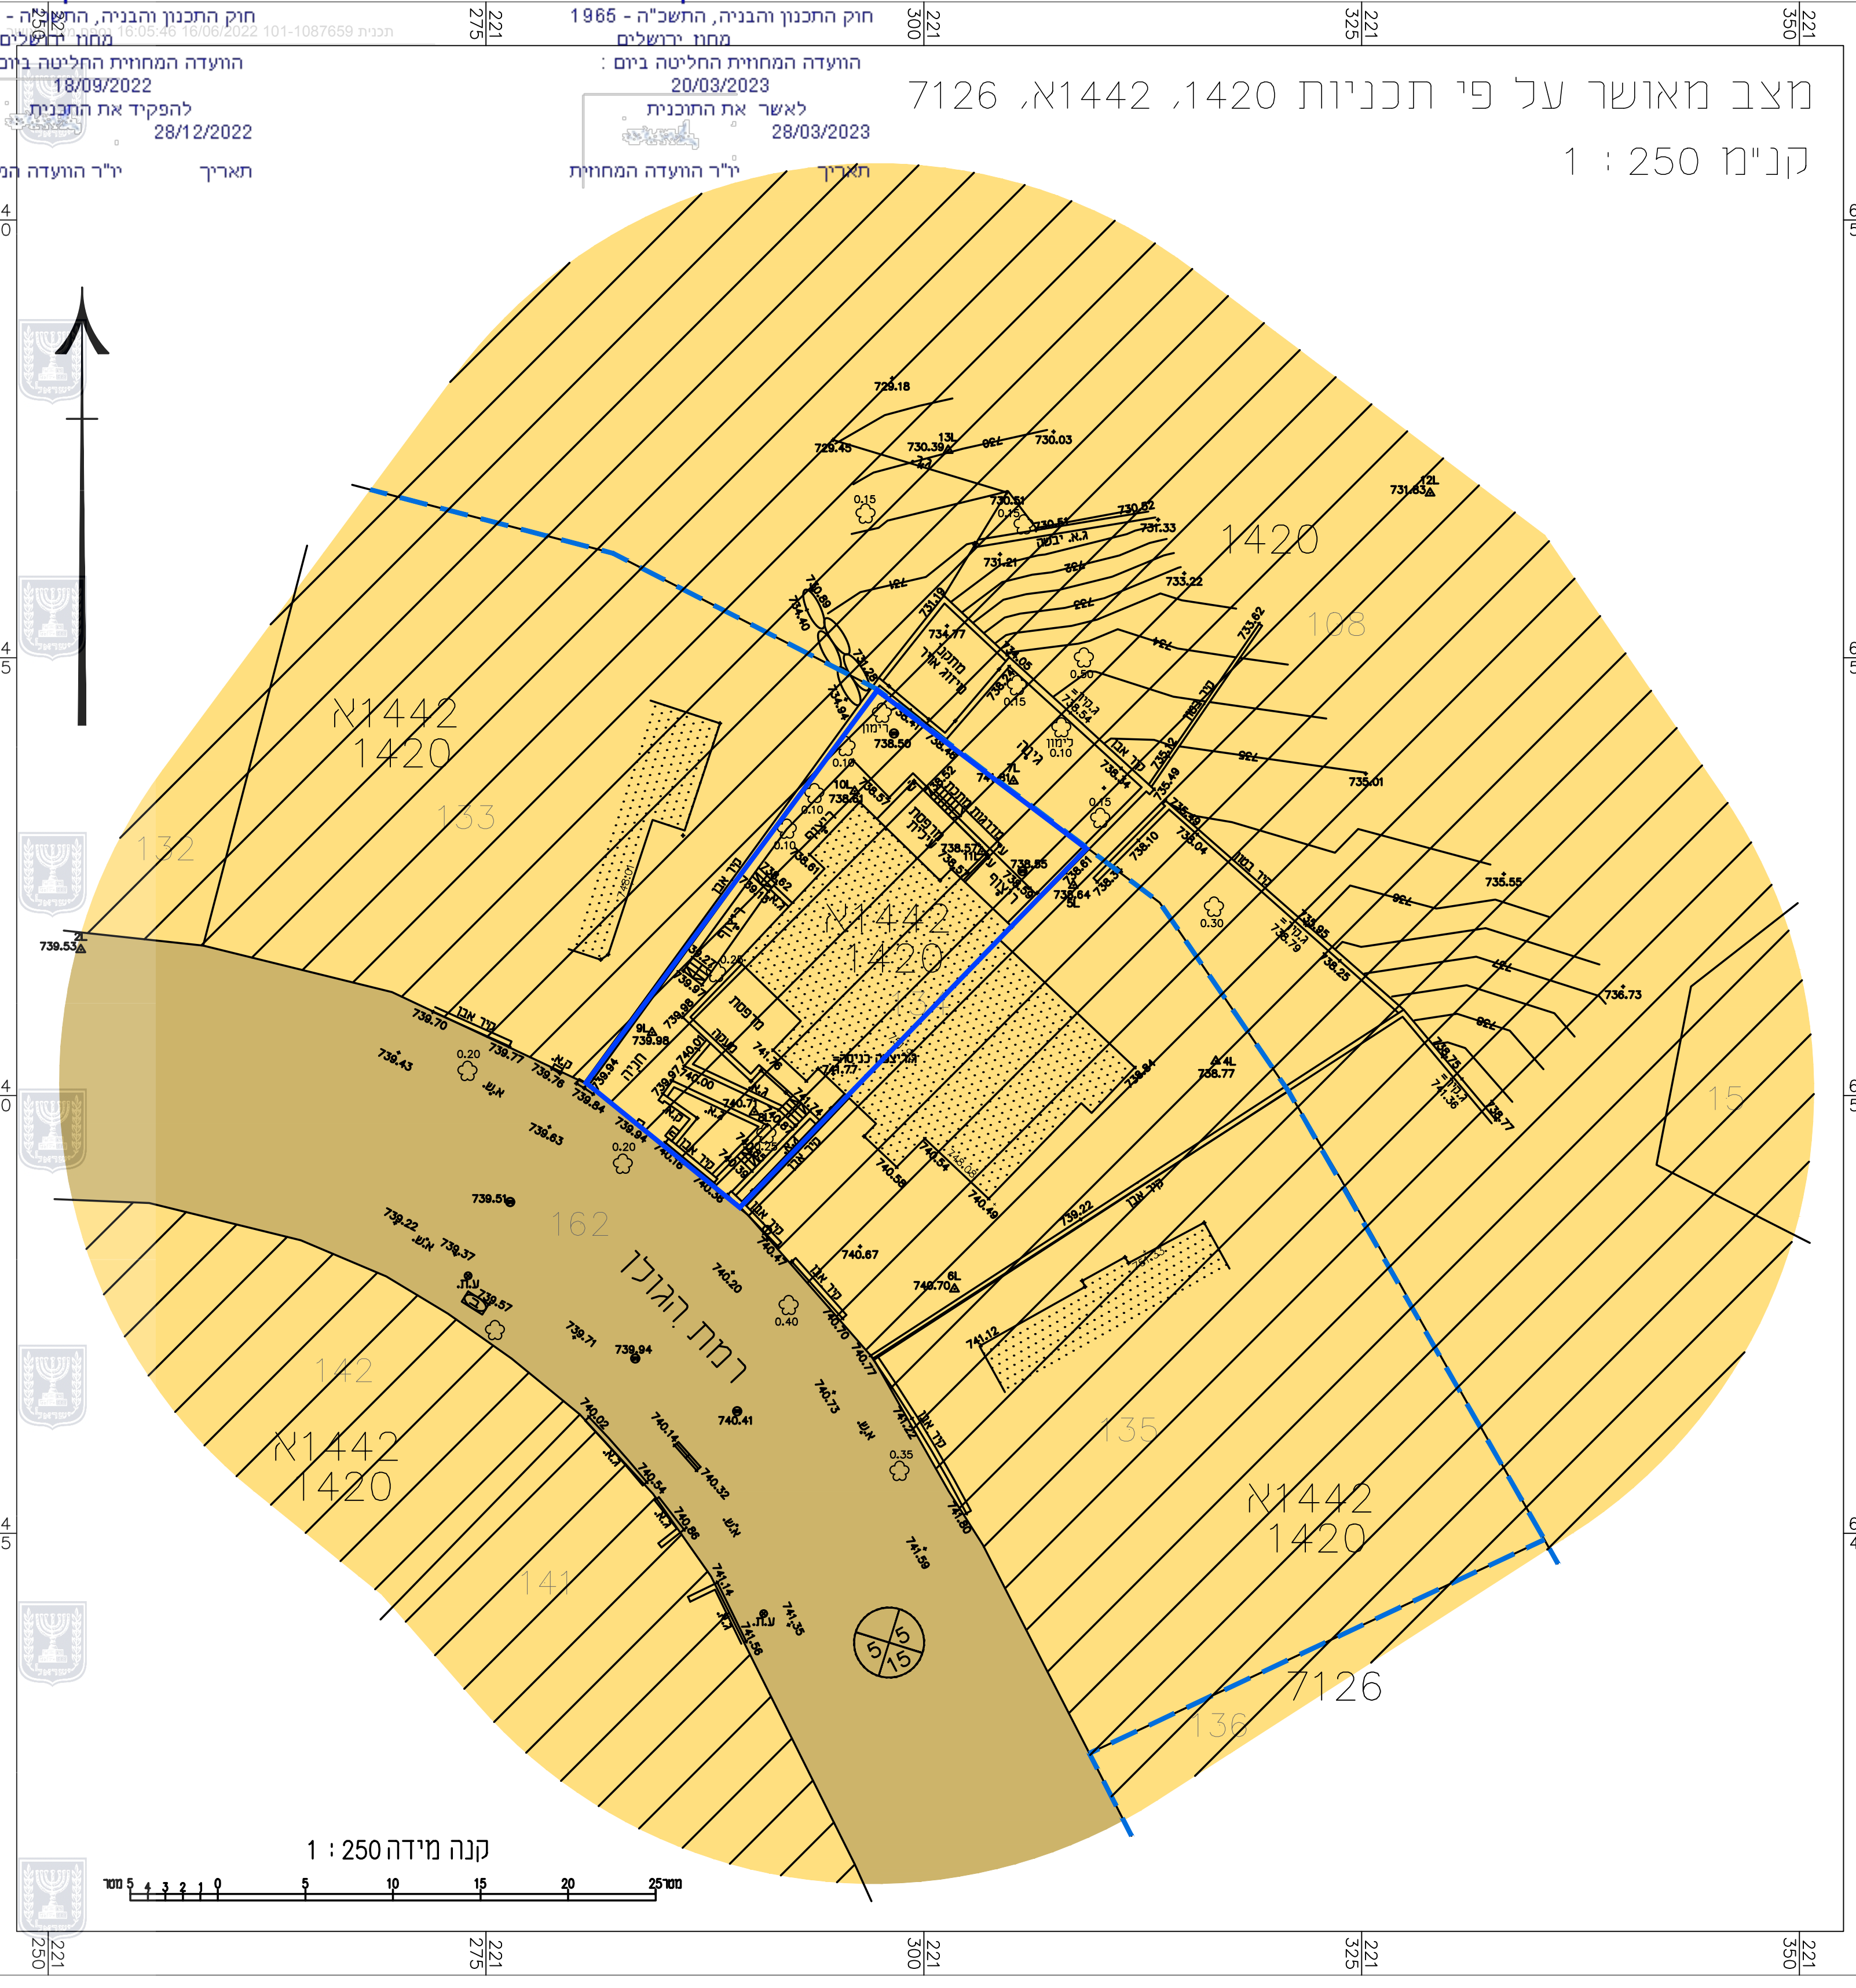

מספר גוש	חלק / כל הגוש	מספרי חלקות בשלמותן	מספרי חלקות בחלקיותן
30245	חלק		134