

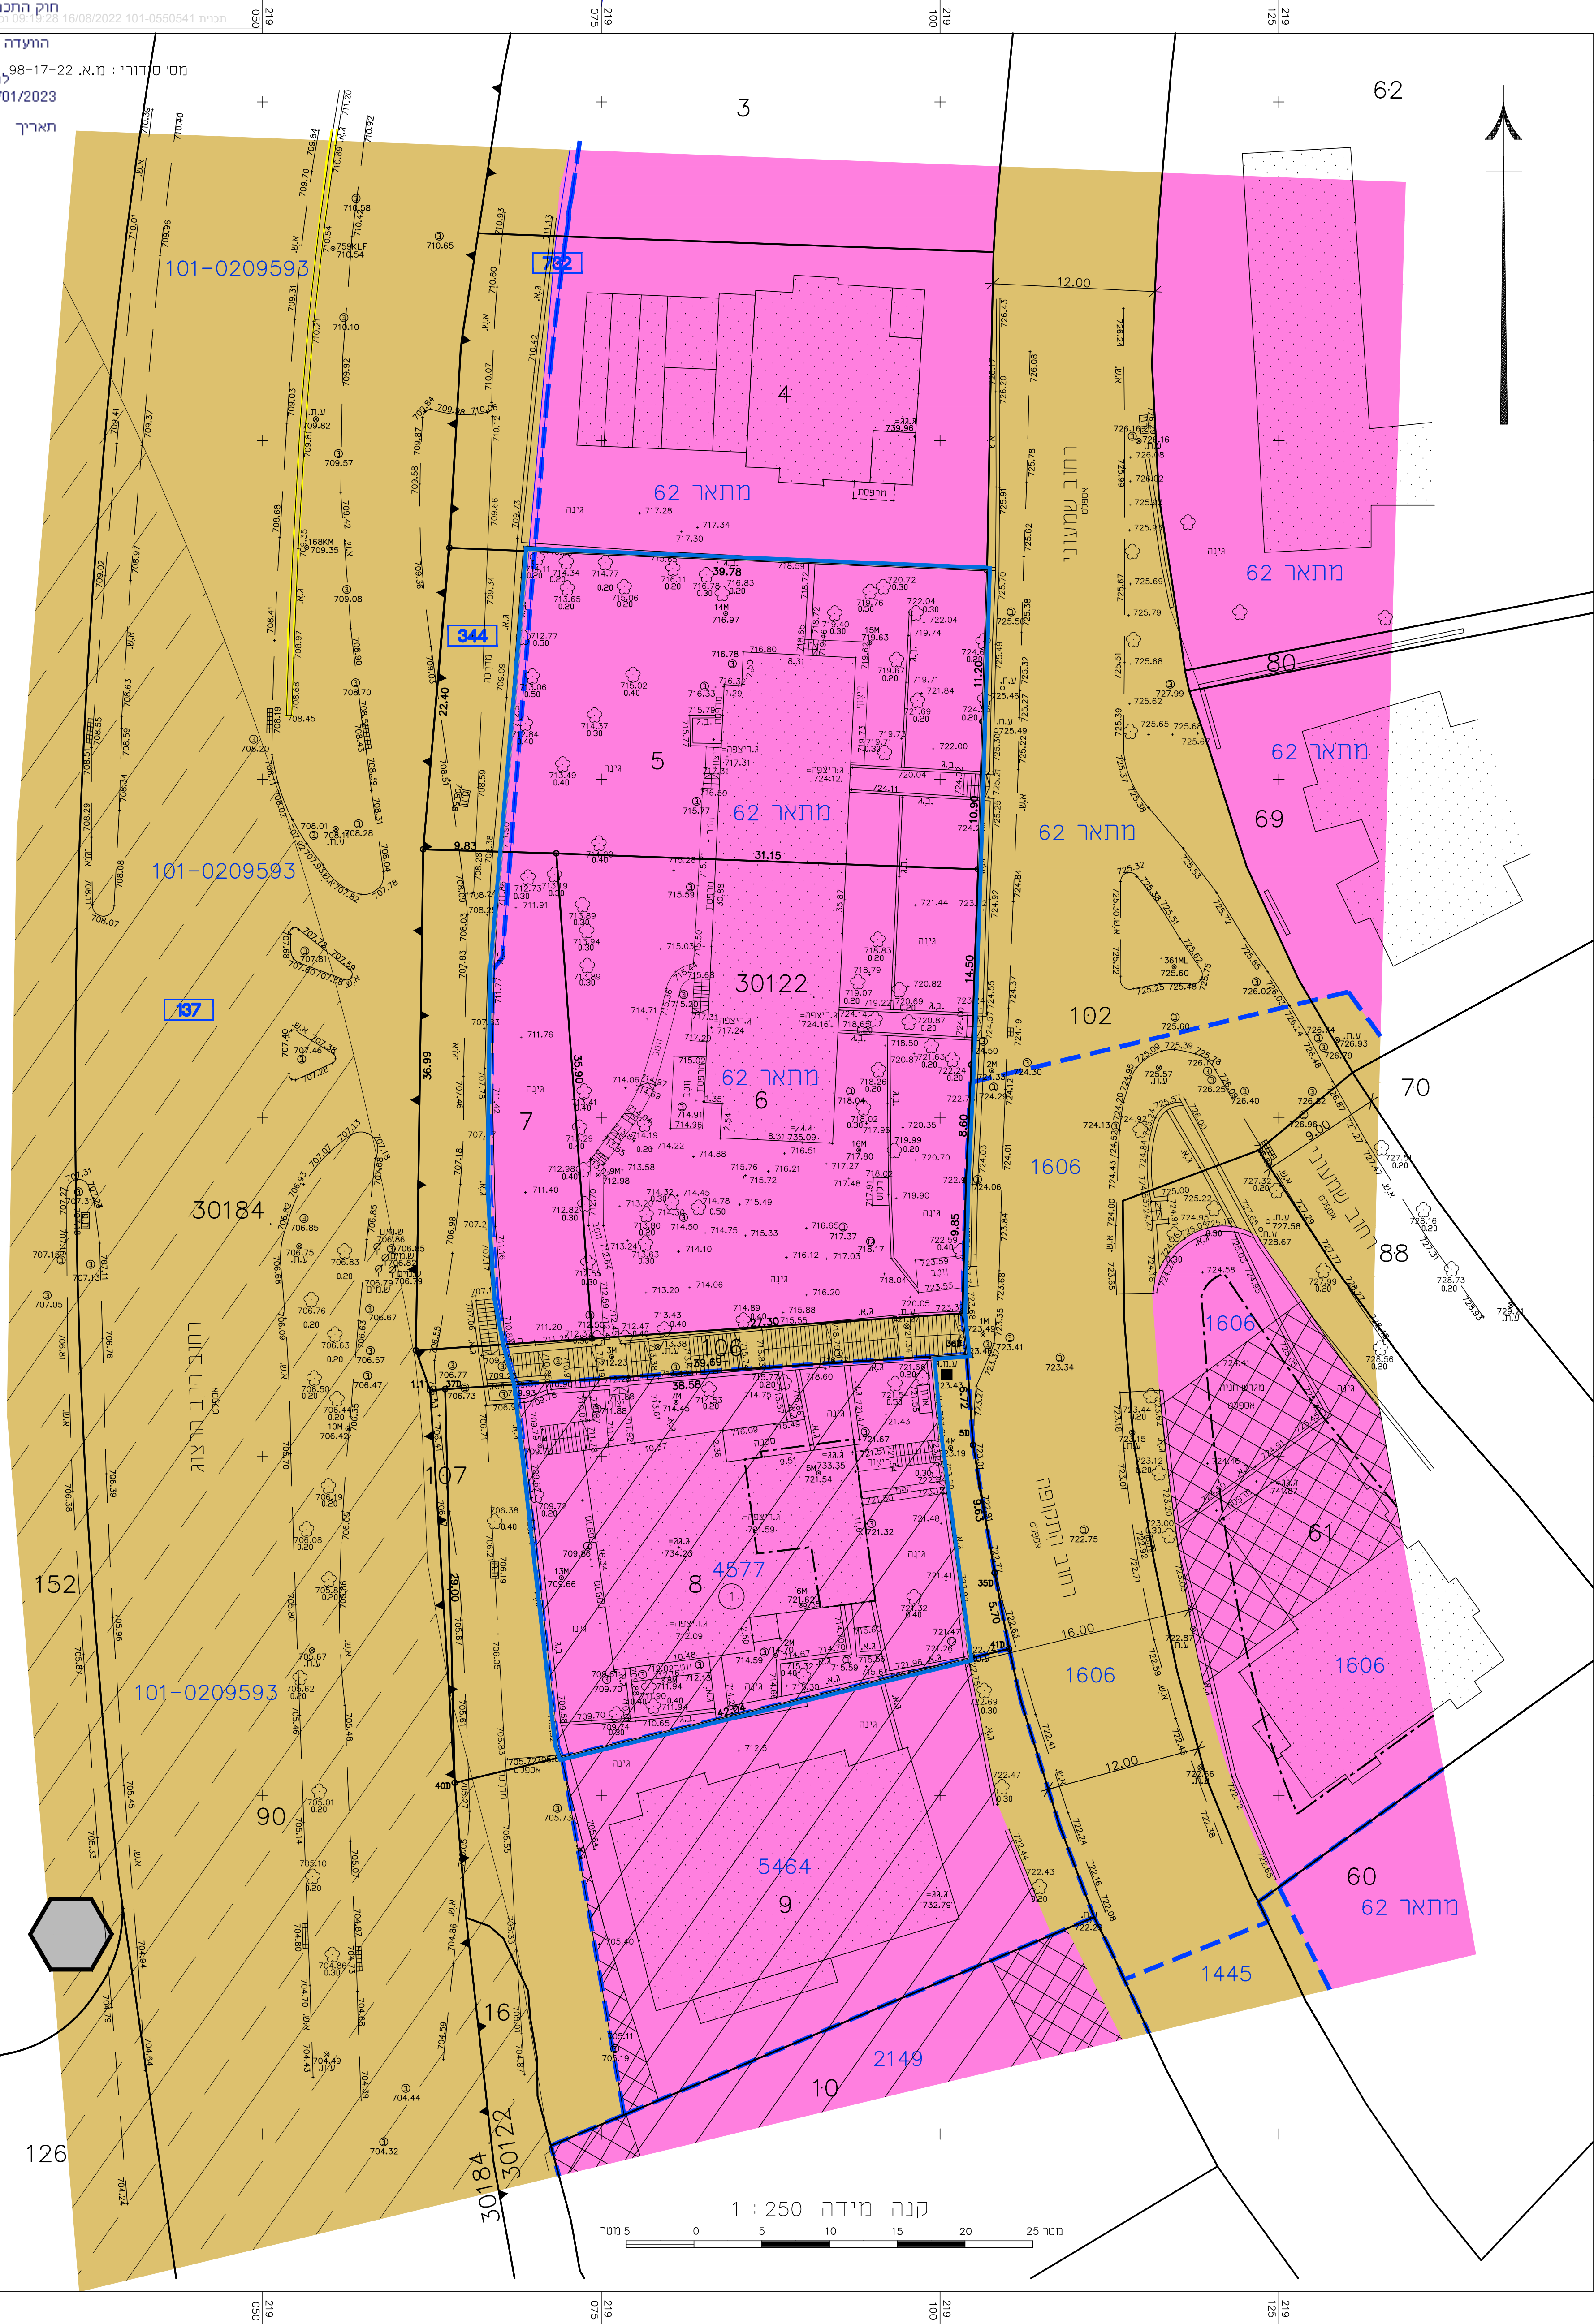


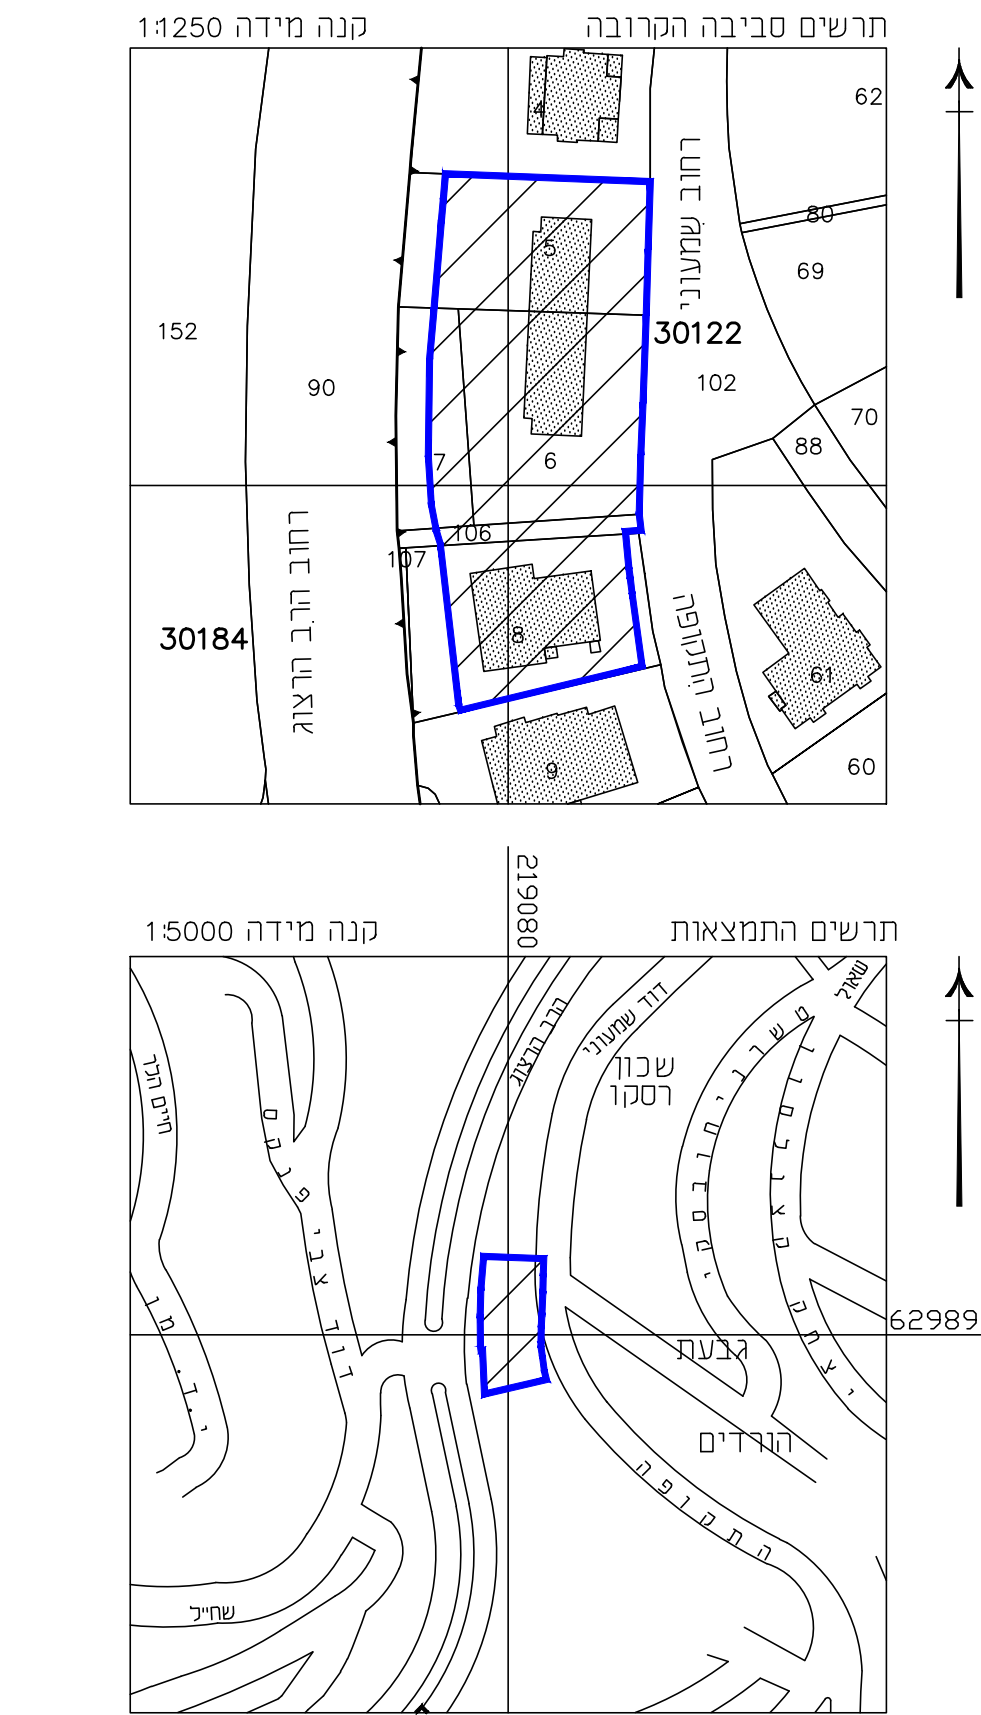

מקרא מצב מאושר	
	גבול תכנית מוצעת
	גבול תכנית מאושרת ומספרה
	אזור מגורים 1
	אזור מגורים 1 מיוחד
	דרך מאושרת
	רצועת מחעיג
	שטח תכנית
	קו בנין לתוספת בנייה לפי תביע 4577
	קו בנין לפי תביע 1606
	כרטיסה
	מסוף מחעיג
	בנין קיים
	גבול גוש קיים
	מספר גוש קיים
	גבול חקיקה קיימת
	מסי חקיקה קיימת
	גבול מדרש מאושר
	מסי מדרש מאושר
	גבול יח שטח מאושר
	מספר תא שטח
	מספר הדרך קו בנין חוכמת הדרך

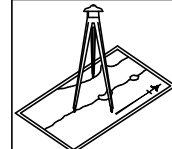

רשת הגרובים הקורים לרשת הראצית בנק מריג' 1447.1448K -1 1448K.82M הגרבים בתחלואה 780.03' מ' 827.03' מ' 818.723' מ' גבולות חלקה 9 ונלקחו מחצית מסי אליפסה 859/2021 יור הגרובות נכחו מגיליו גוש שה 30122 תבטי 209593-101 התחבלה יריגסית ממנה תחכנו		
07.08.2022	עדכון מפת מצב המאשר	
16.01.2022	מפת מצב המאשר	
תאריך	פרט מידרה ועדכונים	ותימה
 אלישיב מדידות והנדסה בע"מ הקטן: אודות ואיגרות מדידות ומיפוי יריג רח הרבבים 9, ירושלים, 30, 6793012-02, פקס 6797852-02 E-MAIL : OFFICE@ELIASHYBI.CO.IL שטרטוט: מ.א. 17-22-98 מיסום המדידה: רחוב התקופה ירום אלישיב - מודד מוסמך, רשיון מס' 985 מודד מוסמך ועמל מערעון		
לצרכי ירושום		