


מצב מאושר



קנ"מ 1:250

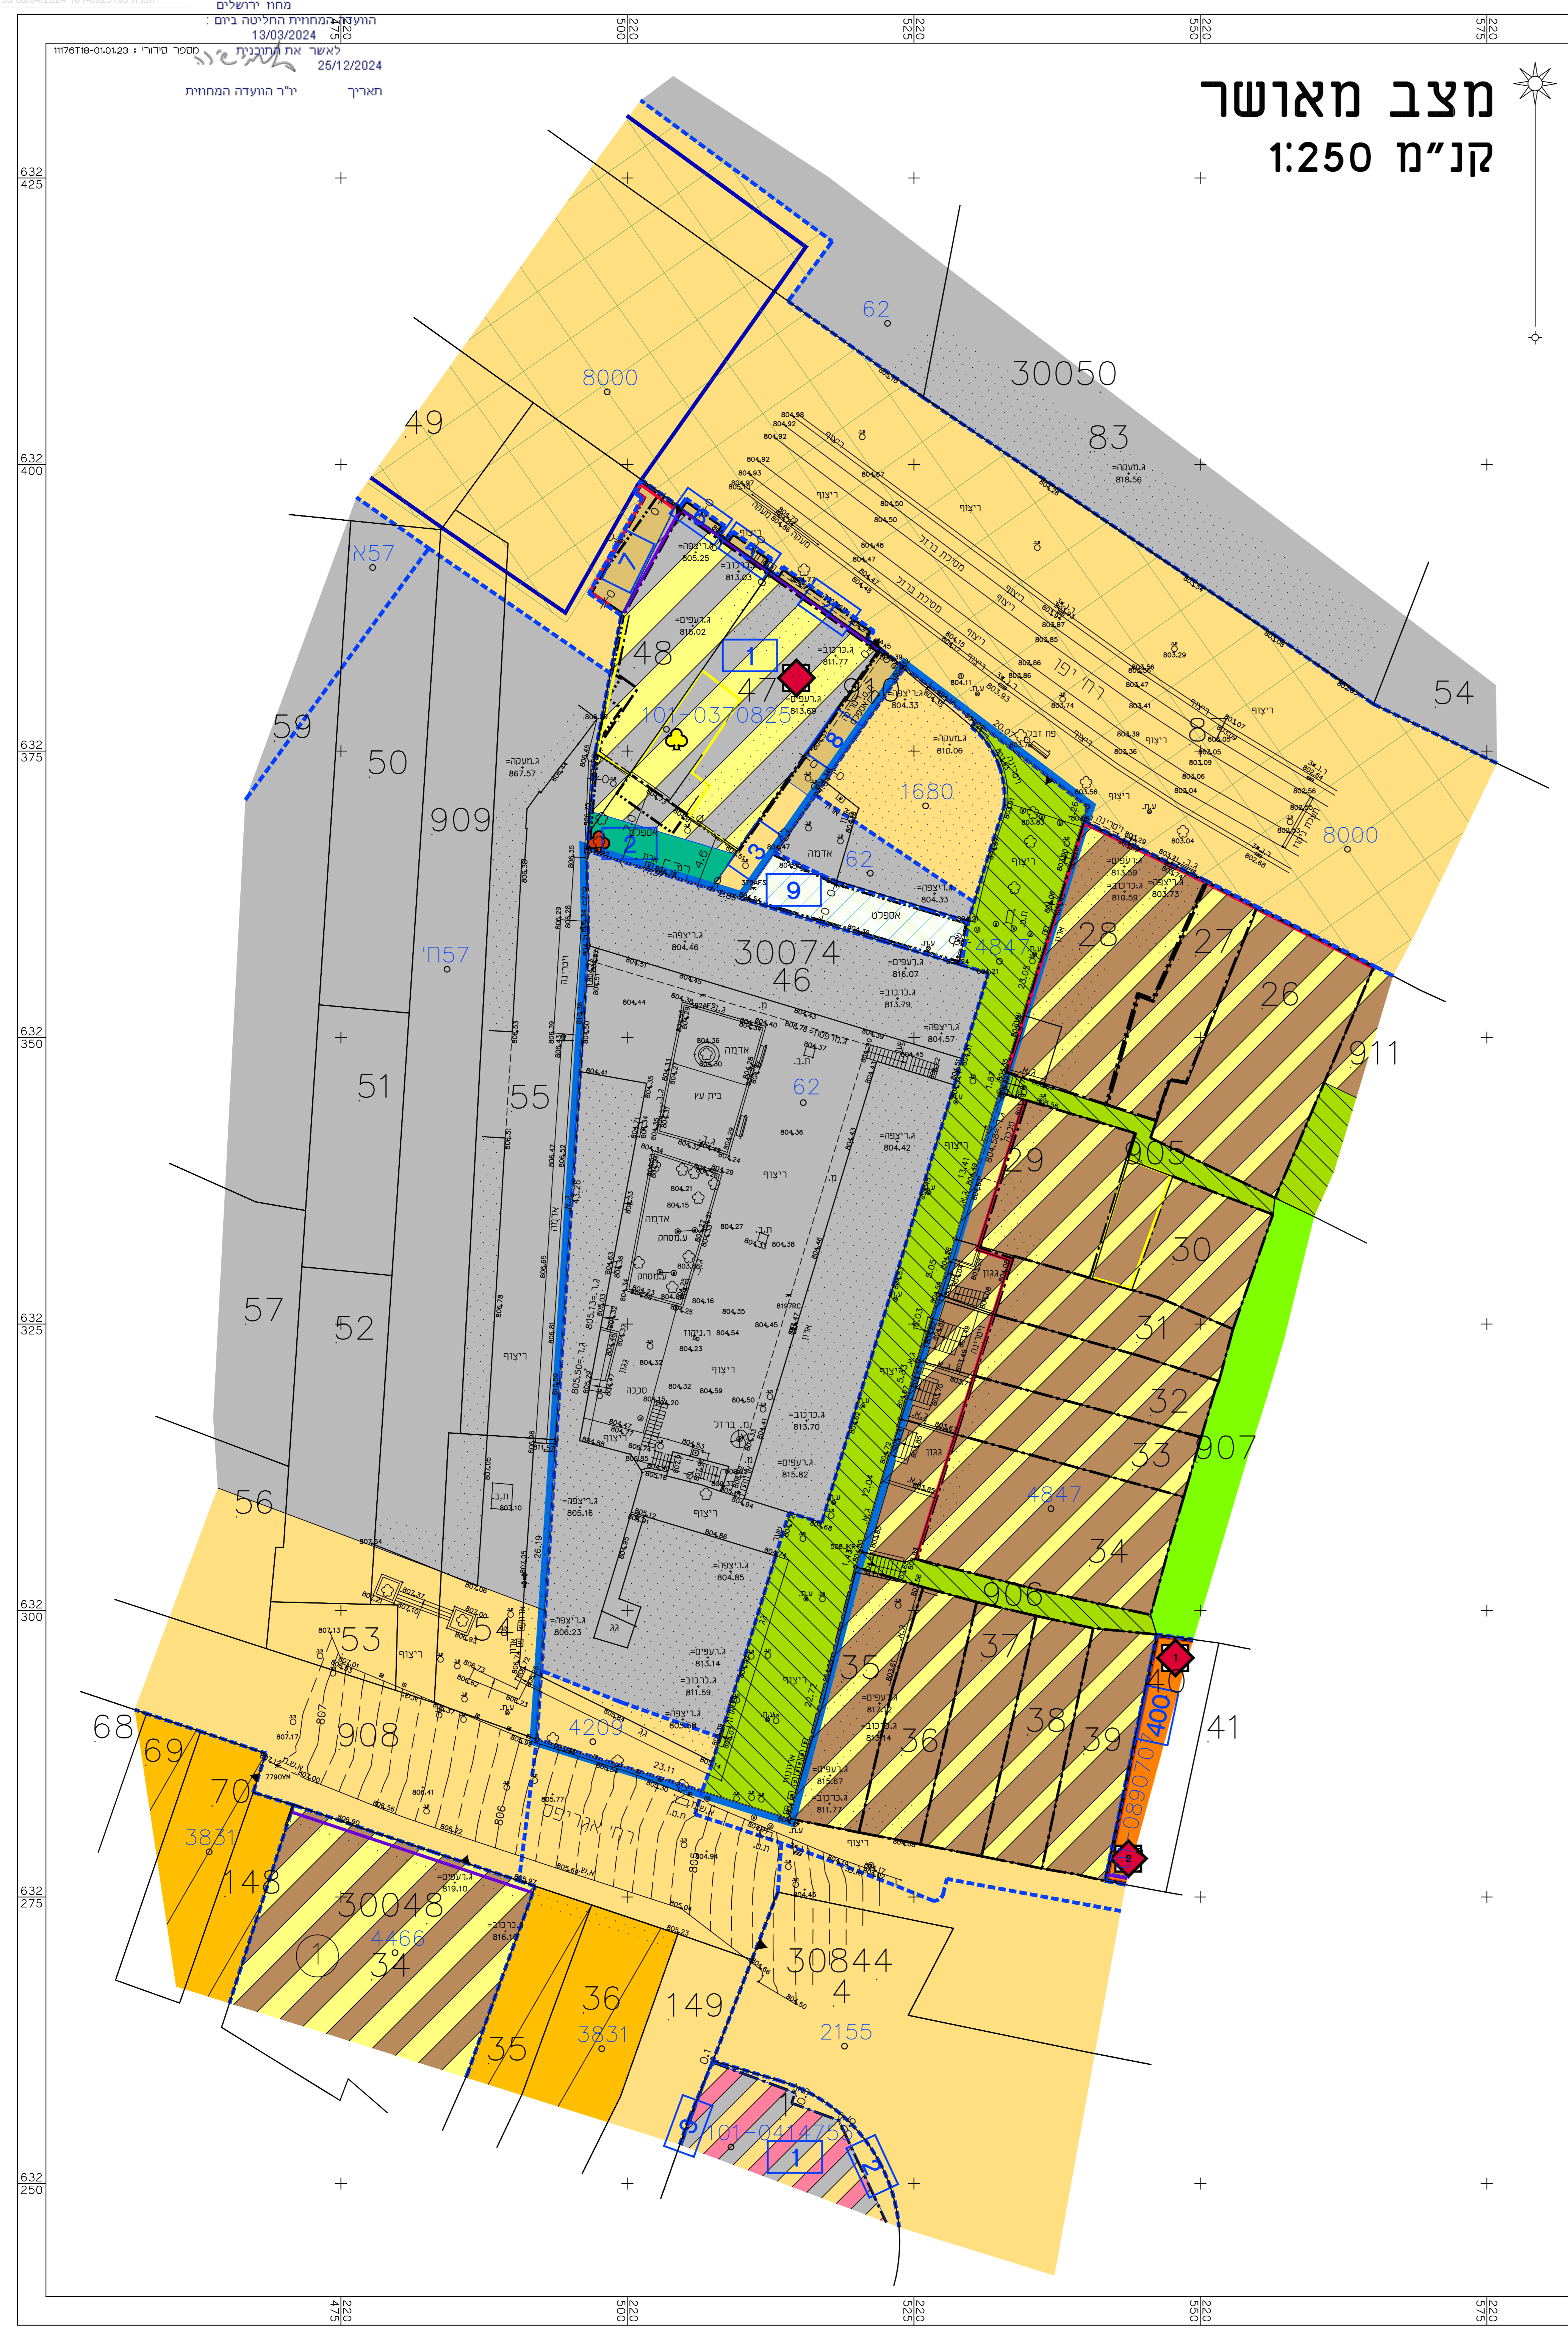

מקרא מצב מאושר

- גבול תכנון
- גבול תכנון מאשרת ומסורה
- דרך קומה או מאשרת
- דרך מאשרת
- אזור מגורים פשוט
- מגורים ד'
- אזור מסחרי
- מגורים מסחרי נרחב
- מגורים מסחרי
- אזור צבאי
- אזור צבאי דהדלי רגל
- אזור חור אבן-אבן וצפית
- שביד
- רצועת הסהרה
- זקת גנה לעבר ברכב
- יעד ע"פ תכנון מאשרת אחרת
- גבול תחום מותר להקמת תחנה
- חנות מסחרית
- תעלה
- דהריסה
- אשע"פ
- אשע"פ
- מבנה לשמור
- ש בנ
- ש בנ עלי
- בנן טים
- גבול נש
- מספר נש
- גבול חניה
- מספר חניה
- גבול תא שטח מסחרי
- גבול מרש
- מספר מרש

(אינודים ש"א לפי מבא"ת 2006)

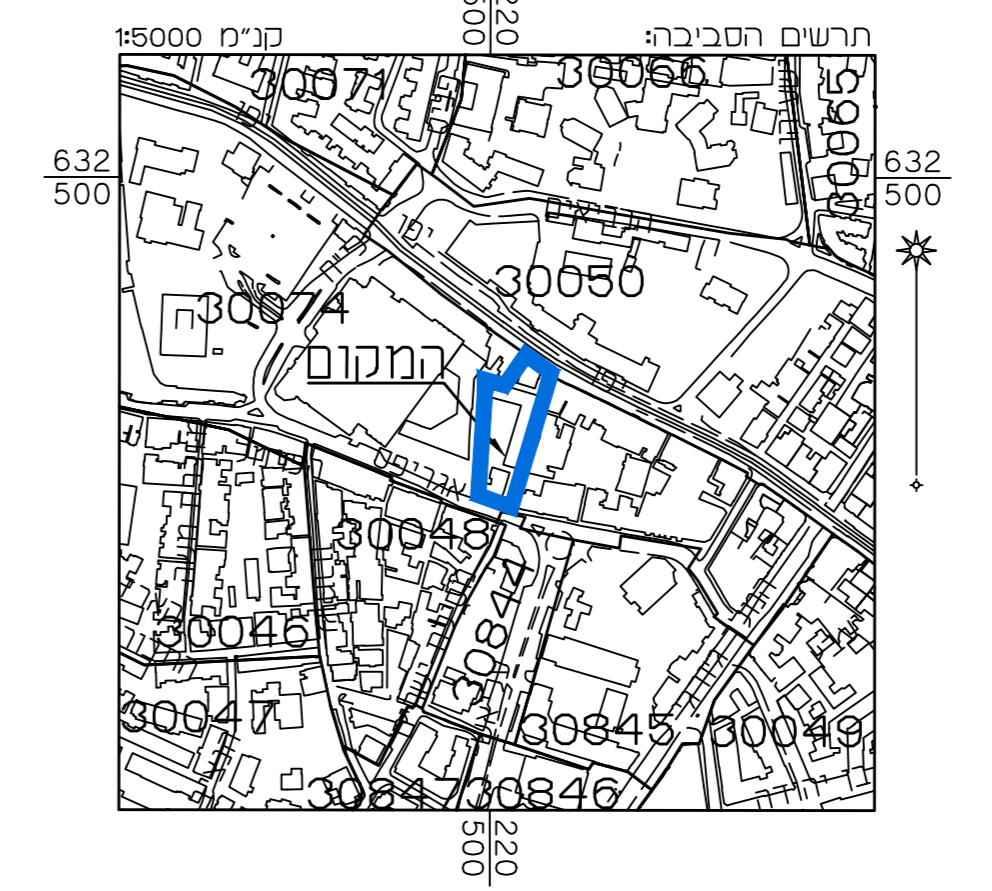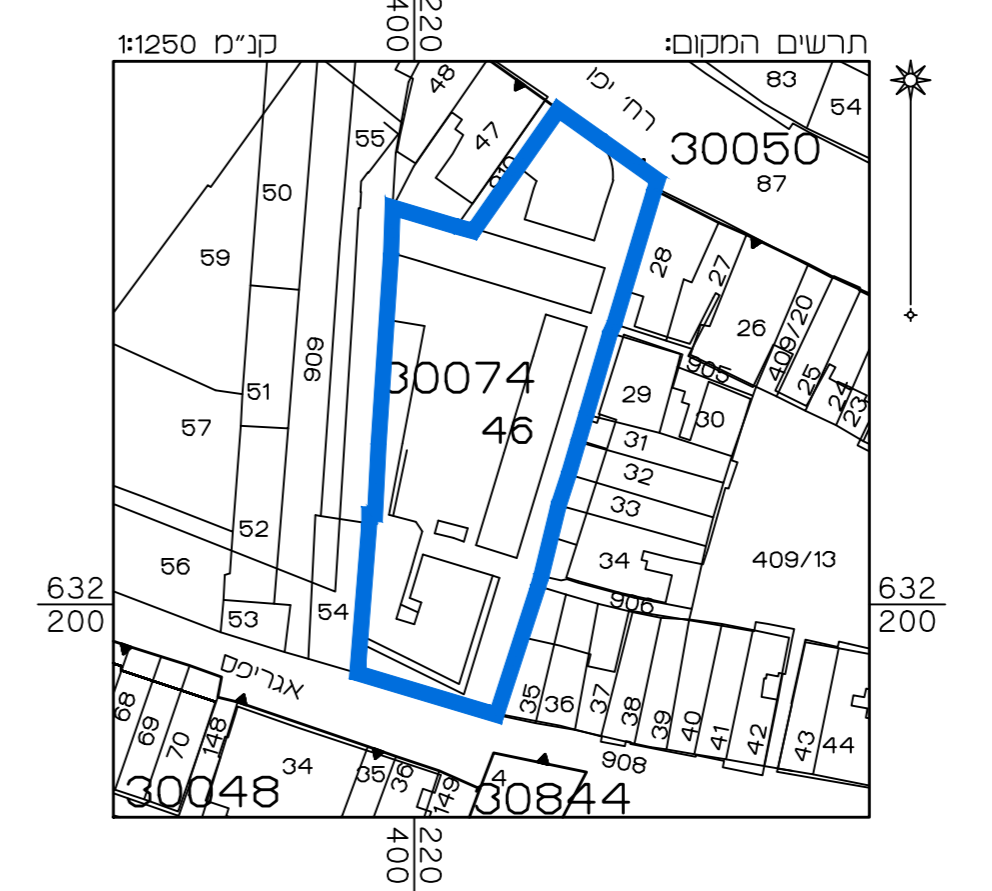

מצב מאושר	
נספח לתכנית מס' 101-0925198	
מתחם בית חינוך יתומים הכללי	
רחוב יפו 91	
גליון 1 מתוך 1	
תחולה	רקע
תיאור	
תאריך עריכת הנספח	03/01/2023
קנ"מ	1:250
תרשימים נוספים	קנ"מ
תרשימים המקום	1:250
תרשימים סביבה	1:5000
שמות ודתימות:	
שם:	ראובן אלסטר
תאריך:	מימד פוטוגרמטריה
עורך הנספח:	מדידת וחננת בע"מ

הריני מצהיר בזאת כי המפה הטופוגרפית/ המצבית המהווה רקע לתכנית זו, נערכה על ידי ביום 01.01.23 והיא הוכנה לפי הוראות נוהל מבא"ת ובהתאם להוראות החוק ולתקנות המודדים שבתוקף. זיוג הקו הכחול והקדסטר: מדידה אולטימט מלאה ברמת תצ"ר