



מצב מאושר על פי תכניות

11085, 5116, 1973
 101-0233296, 14000
 קנ"מ 1:250

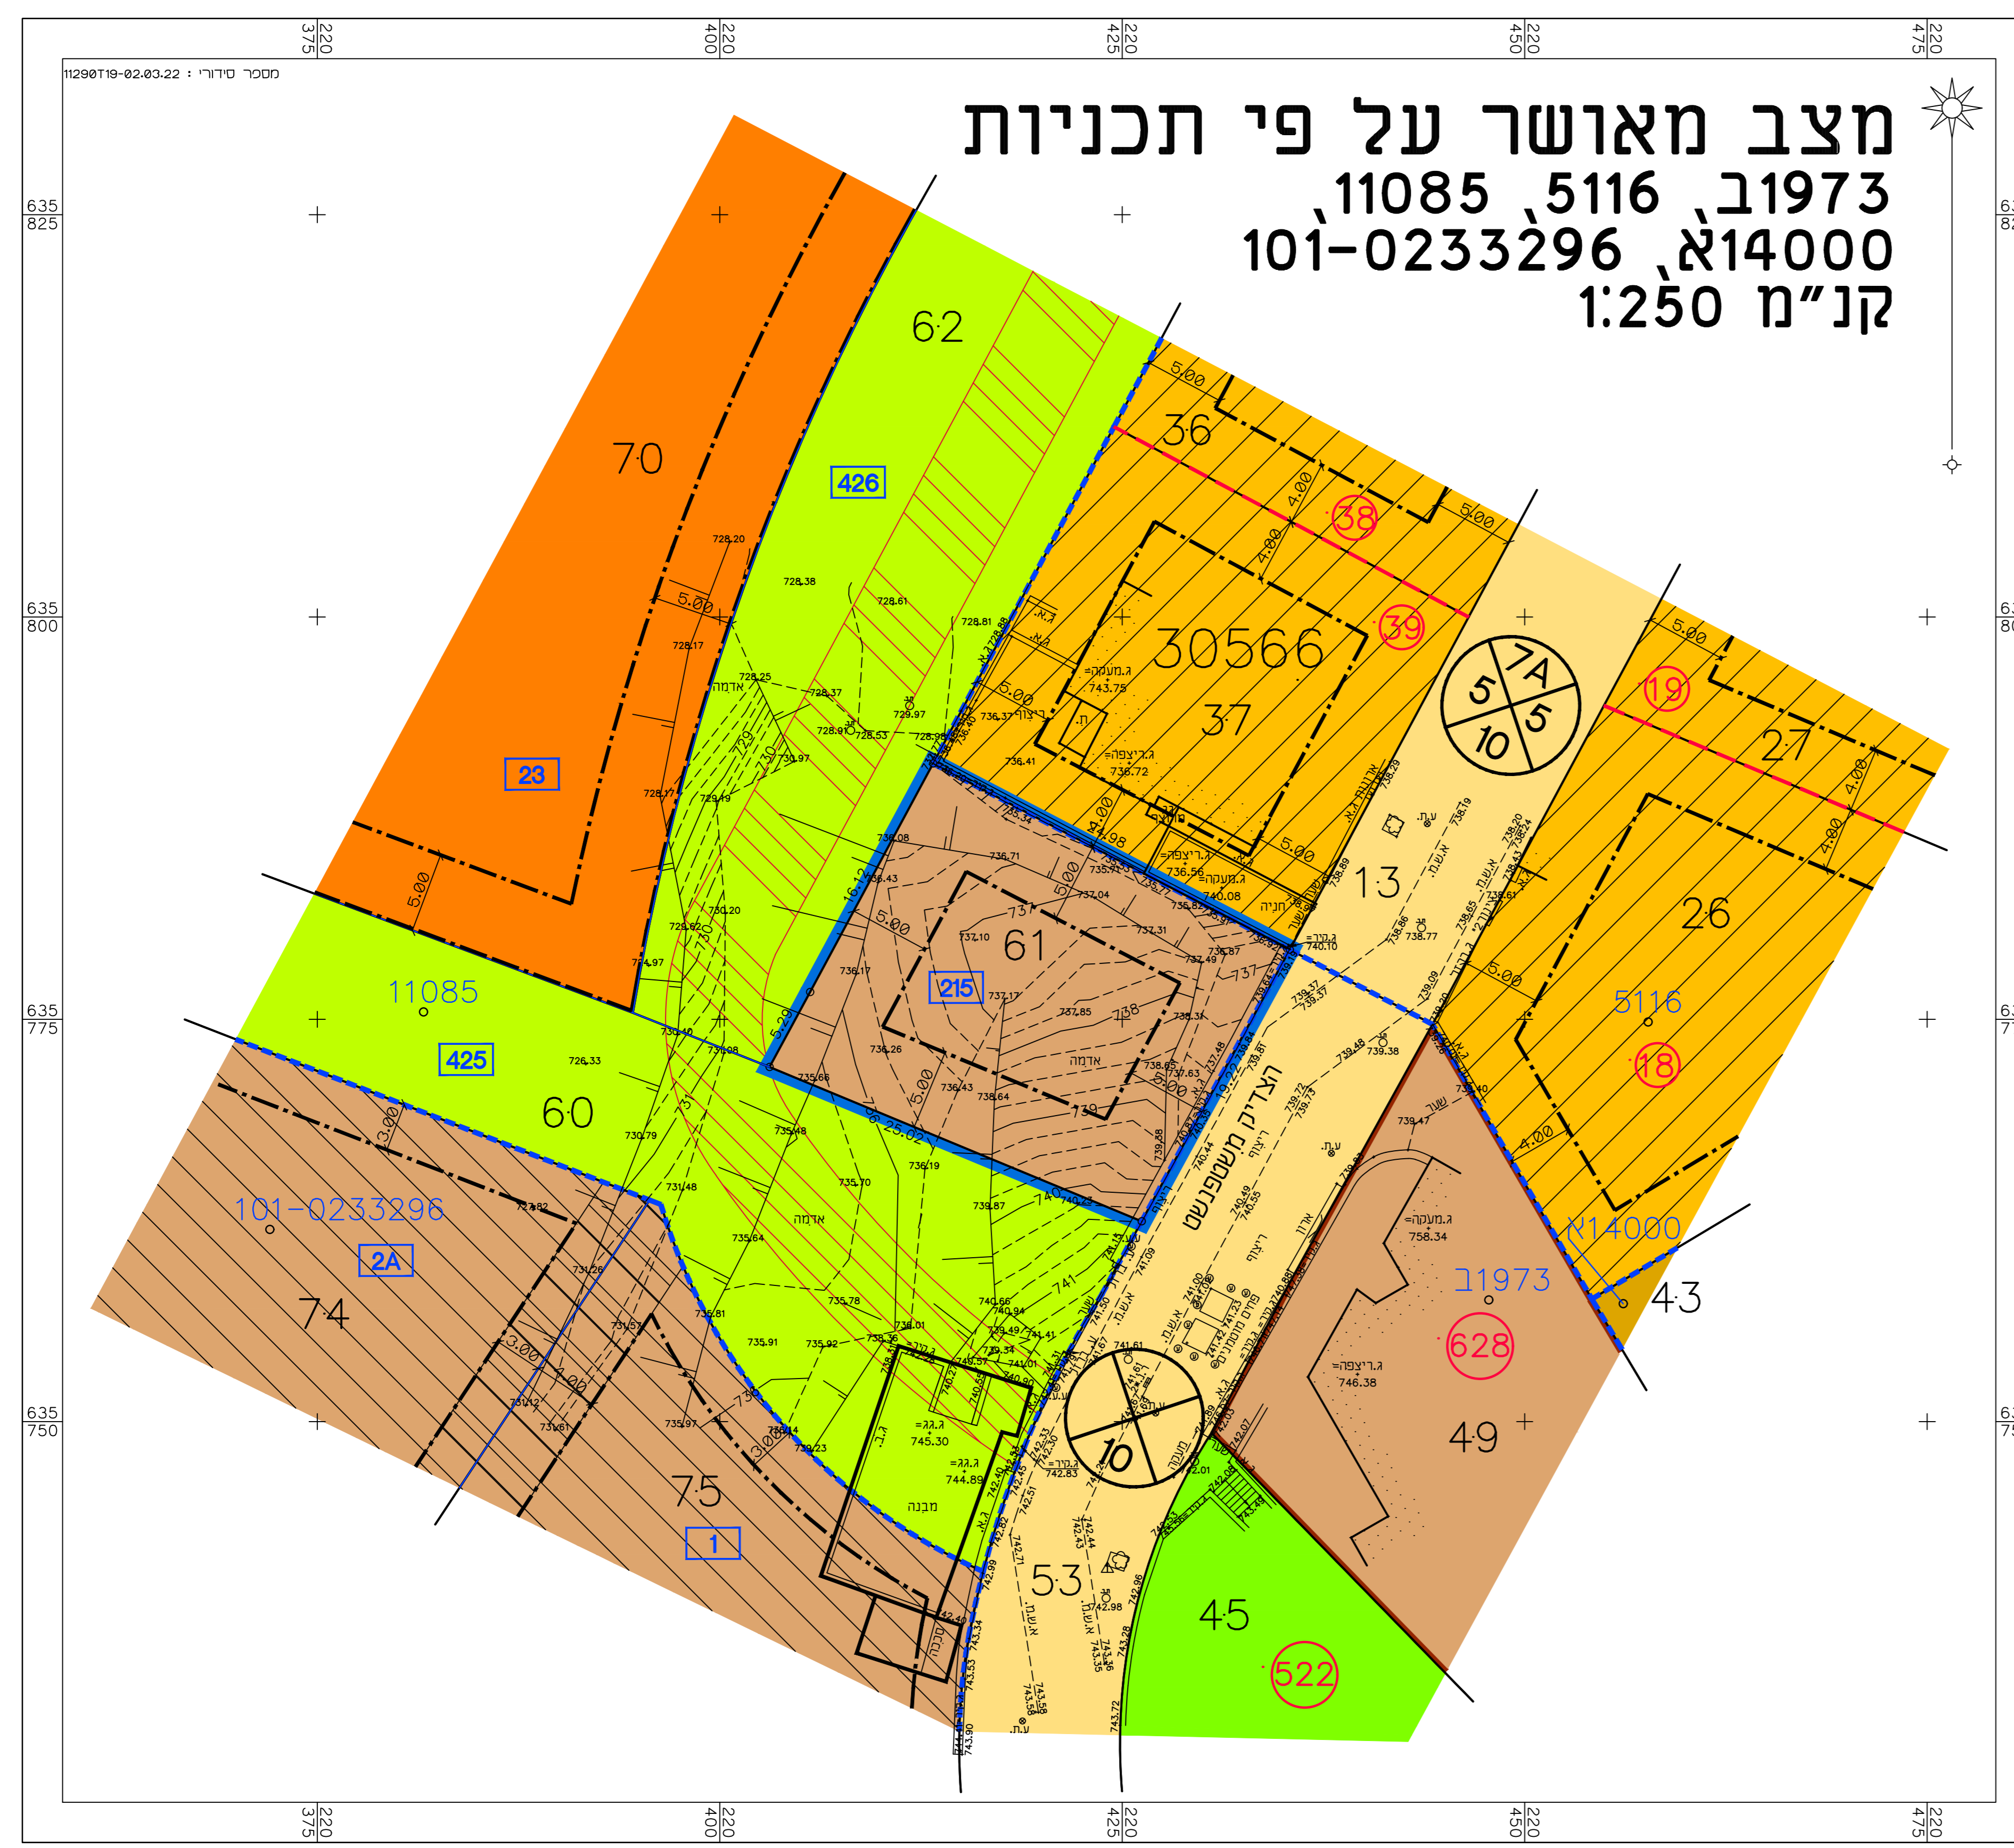

מקרא מצב מאושר

- גבול תכנית
 - גבול תכנית מאושרת ומסכרה
 - (א) דרך קיימת או מאושרת
 - מערס
 - מערס ג
 - (א) אזור מערס 5 מיוחד
 - מבנים ומסדות ציבור
 - (א) שטח דבני צבור
 - שטח צבאי מחוז
 - (א) שטח צבאי מחוז לפי תכנית 11085
 - זקת הנאה למעבר ברכב
 - שטח לאיחוד וחלוקה חדשה
 - רחובות מחודדות
 - מבנה/גדרות ומדרגות להריסה
 - ס בניה
 - ס בניה מרוב לפי תכנית 5116
 - ס בניה חת קרקעי
 - בניה קיים
 - מספר גוש 30566
 - גבול חלקה
 - מספר חלקה 61
 - גבול תא שטח ומסכרה
 - גבול מנרש
 - מספר מנרש 1
 - מספר דרך
 - ס בניה
 - החב הדרך
- (*) אינודים שלא לפי מבאית 2006

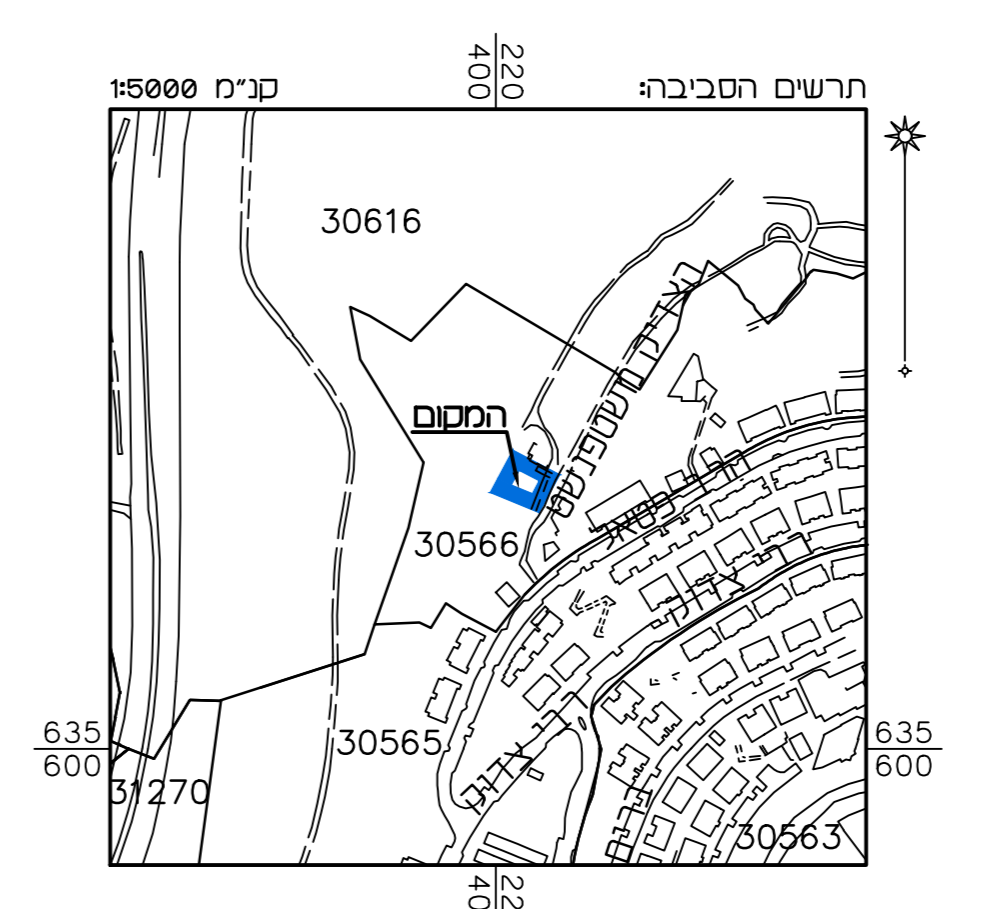

מצב מאושר	
נספח לתכנית מס' 101-1049766	
לבית הכנסת ברחוב הצדיק משטפנשט 1 רמת שלמה	
גליון 1 מתוך 1	
תחולה	רקע
תיאור	
תאריך עריכת הנספח	29/10/19
קנ"מ	1:250
תרשימים נוספים	קנ"מ
תרשים המקום	1:1250
תרשים סביבה	1:5000
שמות וזתימות:	
עורך הנספח	שם: ראובן אלסטר
	תאריך: 02.03.22
	חתימה: מימד פוטוגרמטריה
	מדידות ותנדסה בע"מ

הריני מצויר בזאת כי המפה הטופוגרפית/ המצבית המהווה רקע לתכנית זו, נערכה על ידי ביום 02.03.22 והיא הוכנה לפי הוראות נוהל מבאית וברתאם להוראות החוק ולתקנות המודדים שבתוקף. דיוק הקו הכחול והקודסטר: מדידה אנליטית מלאה ברמת תצד

