

מצב מאושר

נספח לתכנית 152-0962894

מסגרת תכנונית להקמת 2 מבני מגורים
ברח'י הגפן 18 מבשרת ציון


גליון 1 מתוך 1

תחולה	רקע
תיאור	
תאריך עריכת הנספח	20/03/2022
קני"מ	1:250
תרשימים נוספים	קני"מ
שמות וחתימות:	
עורך הנספח	שם: מיכאל מיכאל תאגיד:

מחוז : ירושלים
נפה : ירושלים
עיר : מבשרת ציון - רח' הגפן
גוש : 30367
חלקה : 60
השטח : 1.356 ד.
מגרשים: (60) (60)
הוכן עבור: הבעלים
לפי ת.ב.ע. מס' מי' 360ד'

1. חנוקה


השטחים בדונמים מטר	מספרי החקקות	
	ארעיים	סופיים
0.719	60א	
0.637	60ב	
1.356	60	

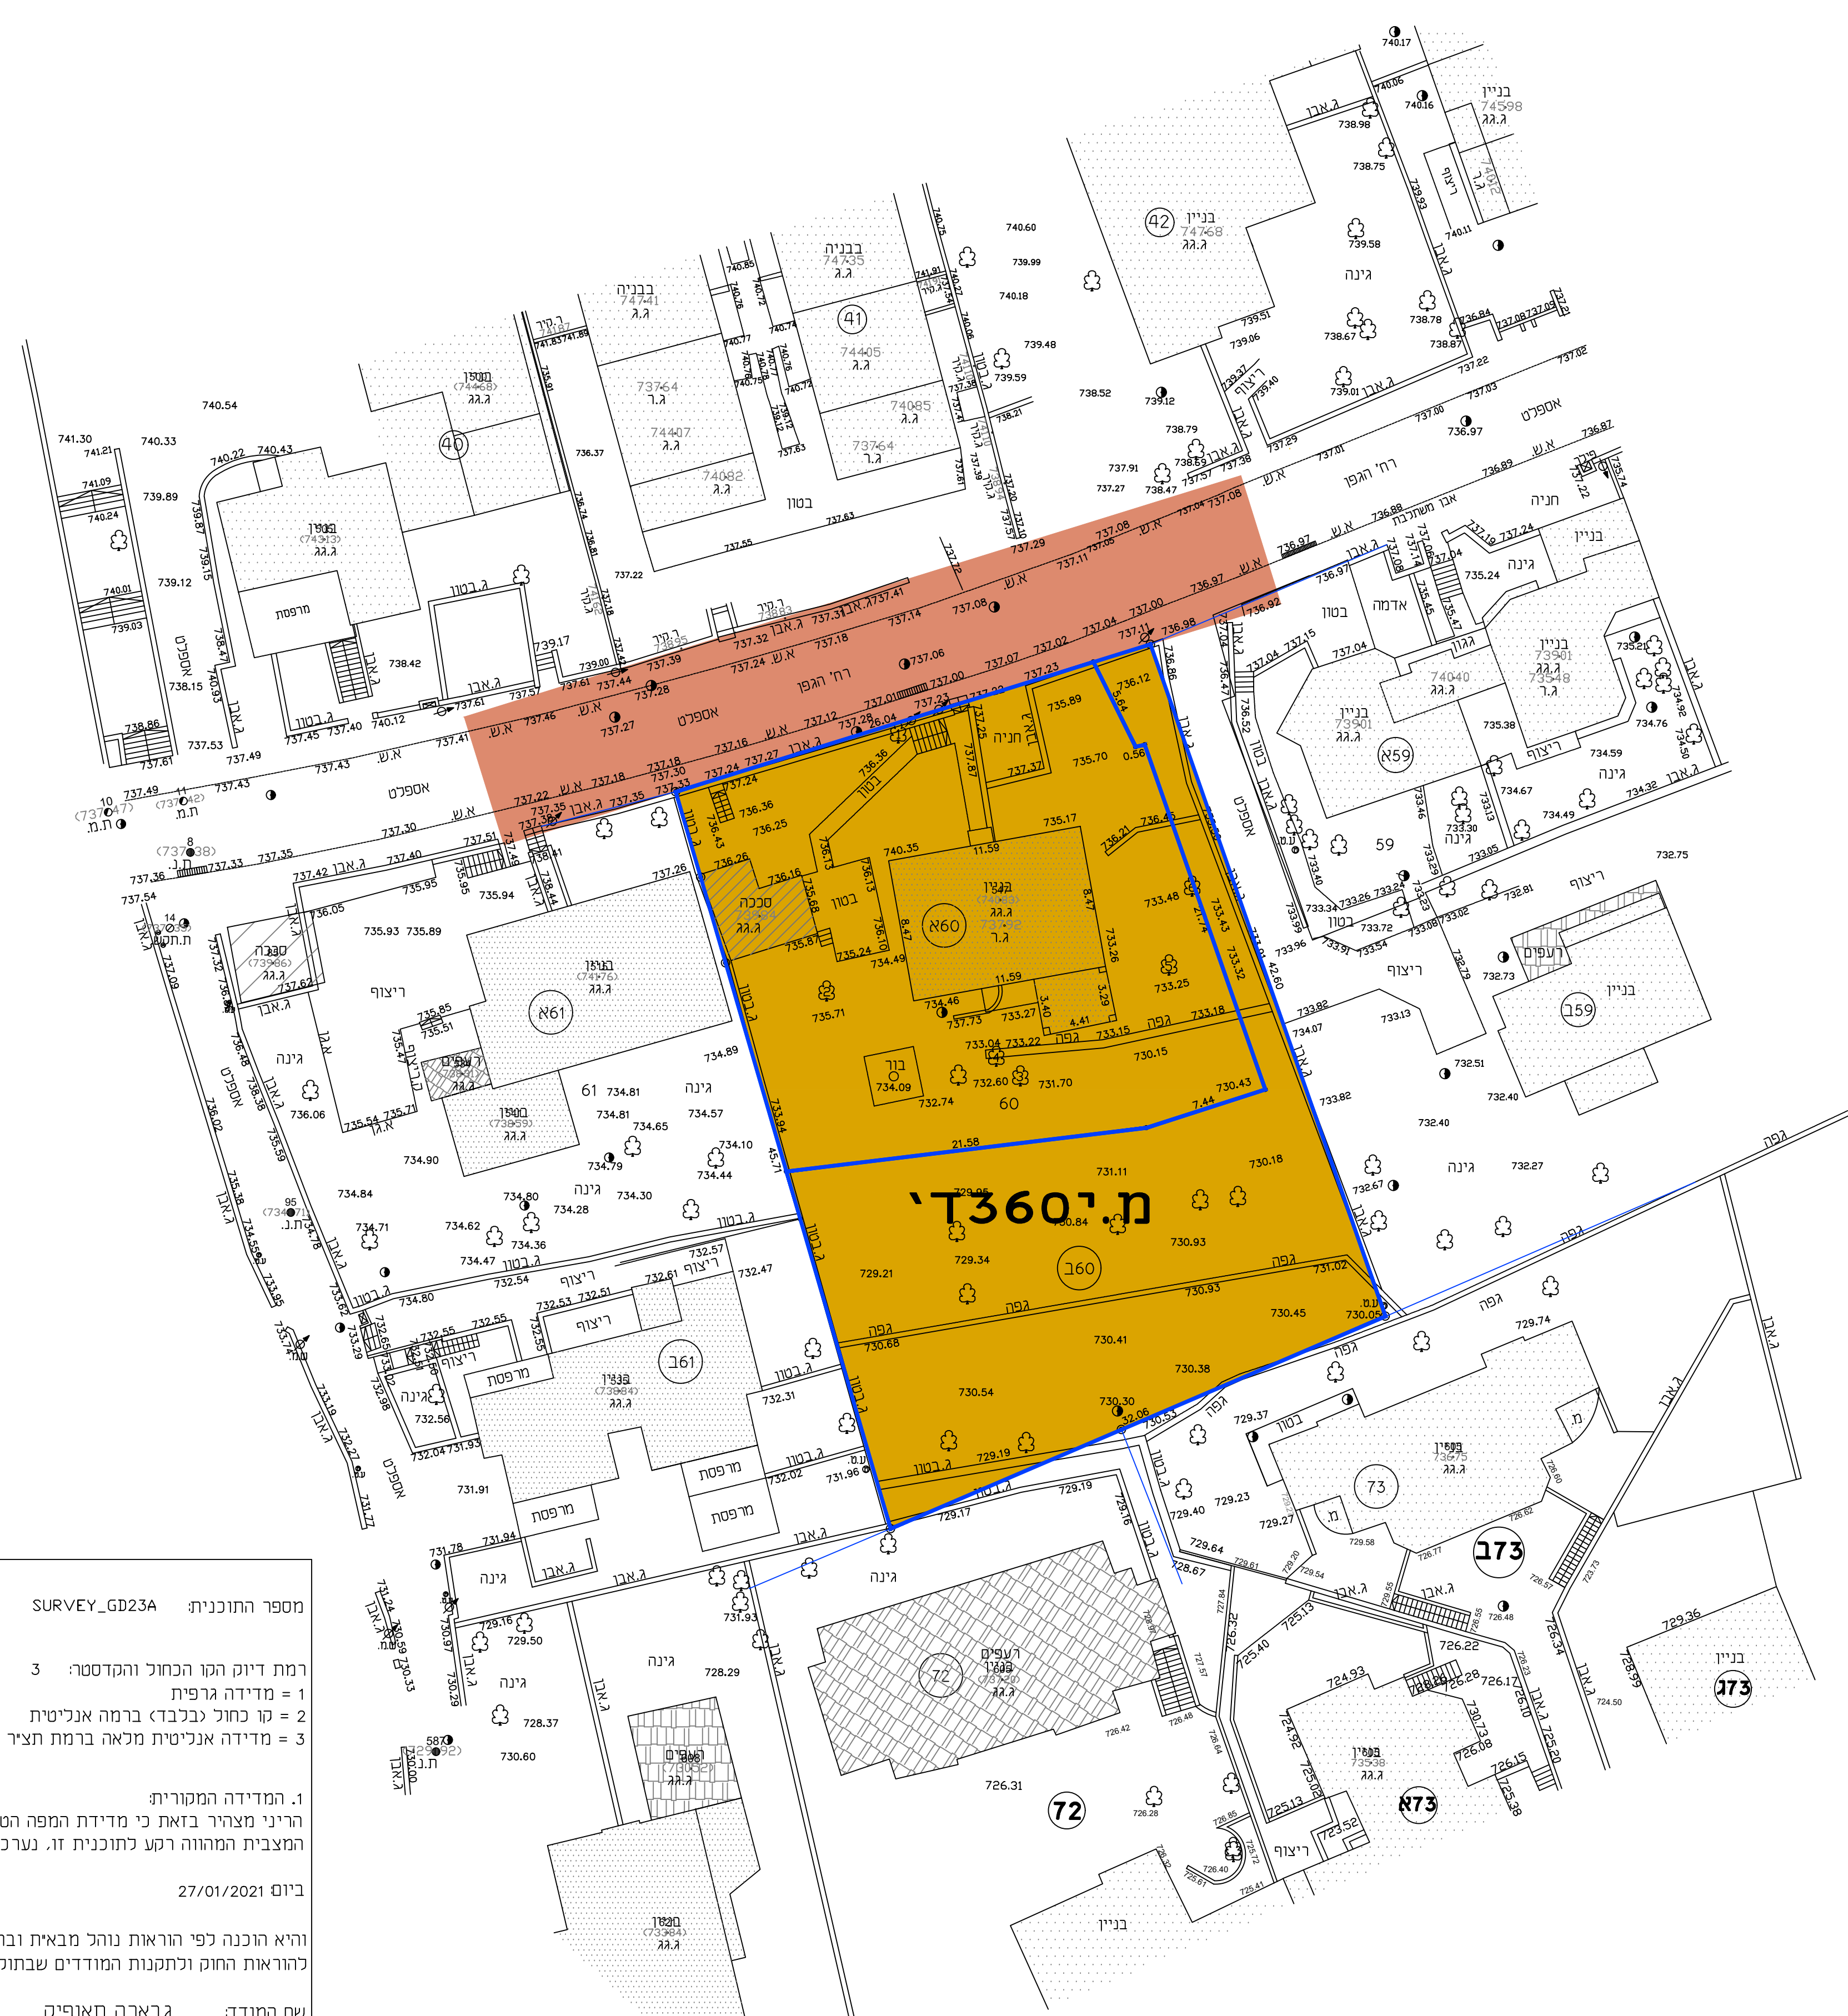

מקרא מצב מאושר

- גבול מגרש
- אזור מגורים 5 (סרום נוהל מבאיז)
- דרך מאושרת (סרום נוהל מבאיז)

1: 5000 תרשים הסביבה ק.מ. 214 125

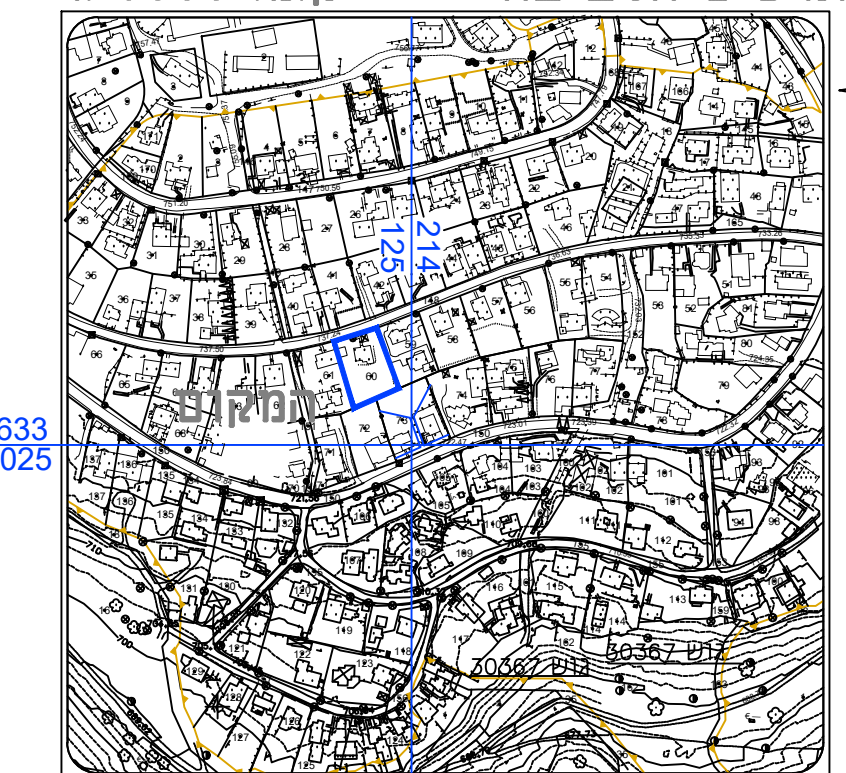

מספר התוכנית: SURVEY_GD23A
רמת דיוק הקו הכחול והמקדסטר: 3
1 = מדידה גרפית
2 = קו כחול נכבד (ברמה אנליטית)
3 = מדידה אנליטית מלאה ברמת חצי

1. המדידה המקורית:
הריני מצהיר בזאת כי מדידת המפה הטופוגרפית/
המצבית המהווה רקע לתוכנית זו, נערכה על ידי:

ביום 27/01/2021

והיא הוכנה לפי הוראות נוהל מבאיז ובהתאם
להוראות החוק ולתקנות המודדים שבתוקף.

שם המודד: גבארה תאופיק
מספר רישוי: 991
חתימה: _____ תאריך: _____



הערות
1. הקואי מבוססות על רשת נקודות ארצית חדשה G.P.S. 5382HD , 53832HD
2. הגבהים מבוססים על נקודה G.P.S. 5382HD , 53832HD שגובהה 736.36.733.25