



הועדה המחוזית החליטה ביום: 10/04/2022
 להפקיד את התכנית: 30/01/2023
 תאריך: י"ד הועדה המחוזית

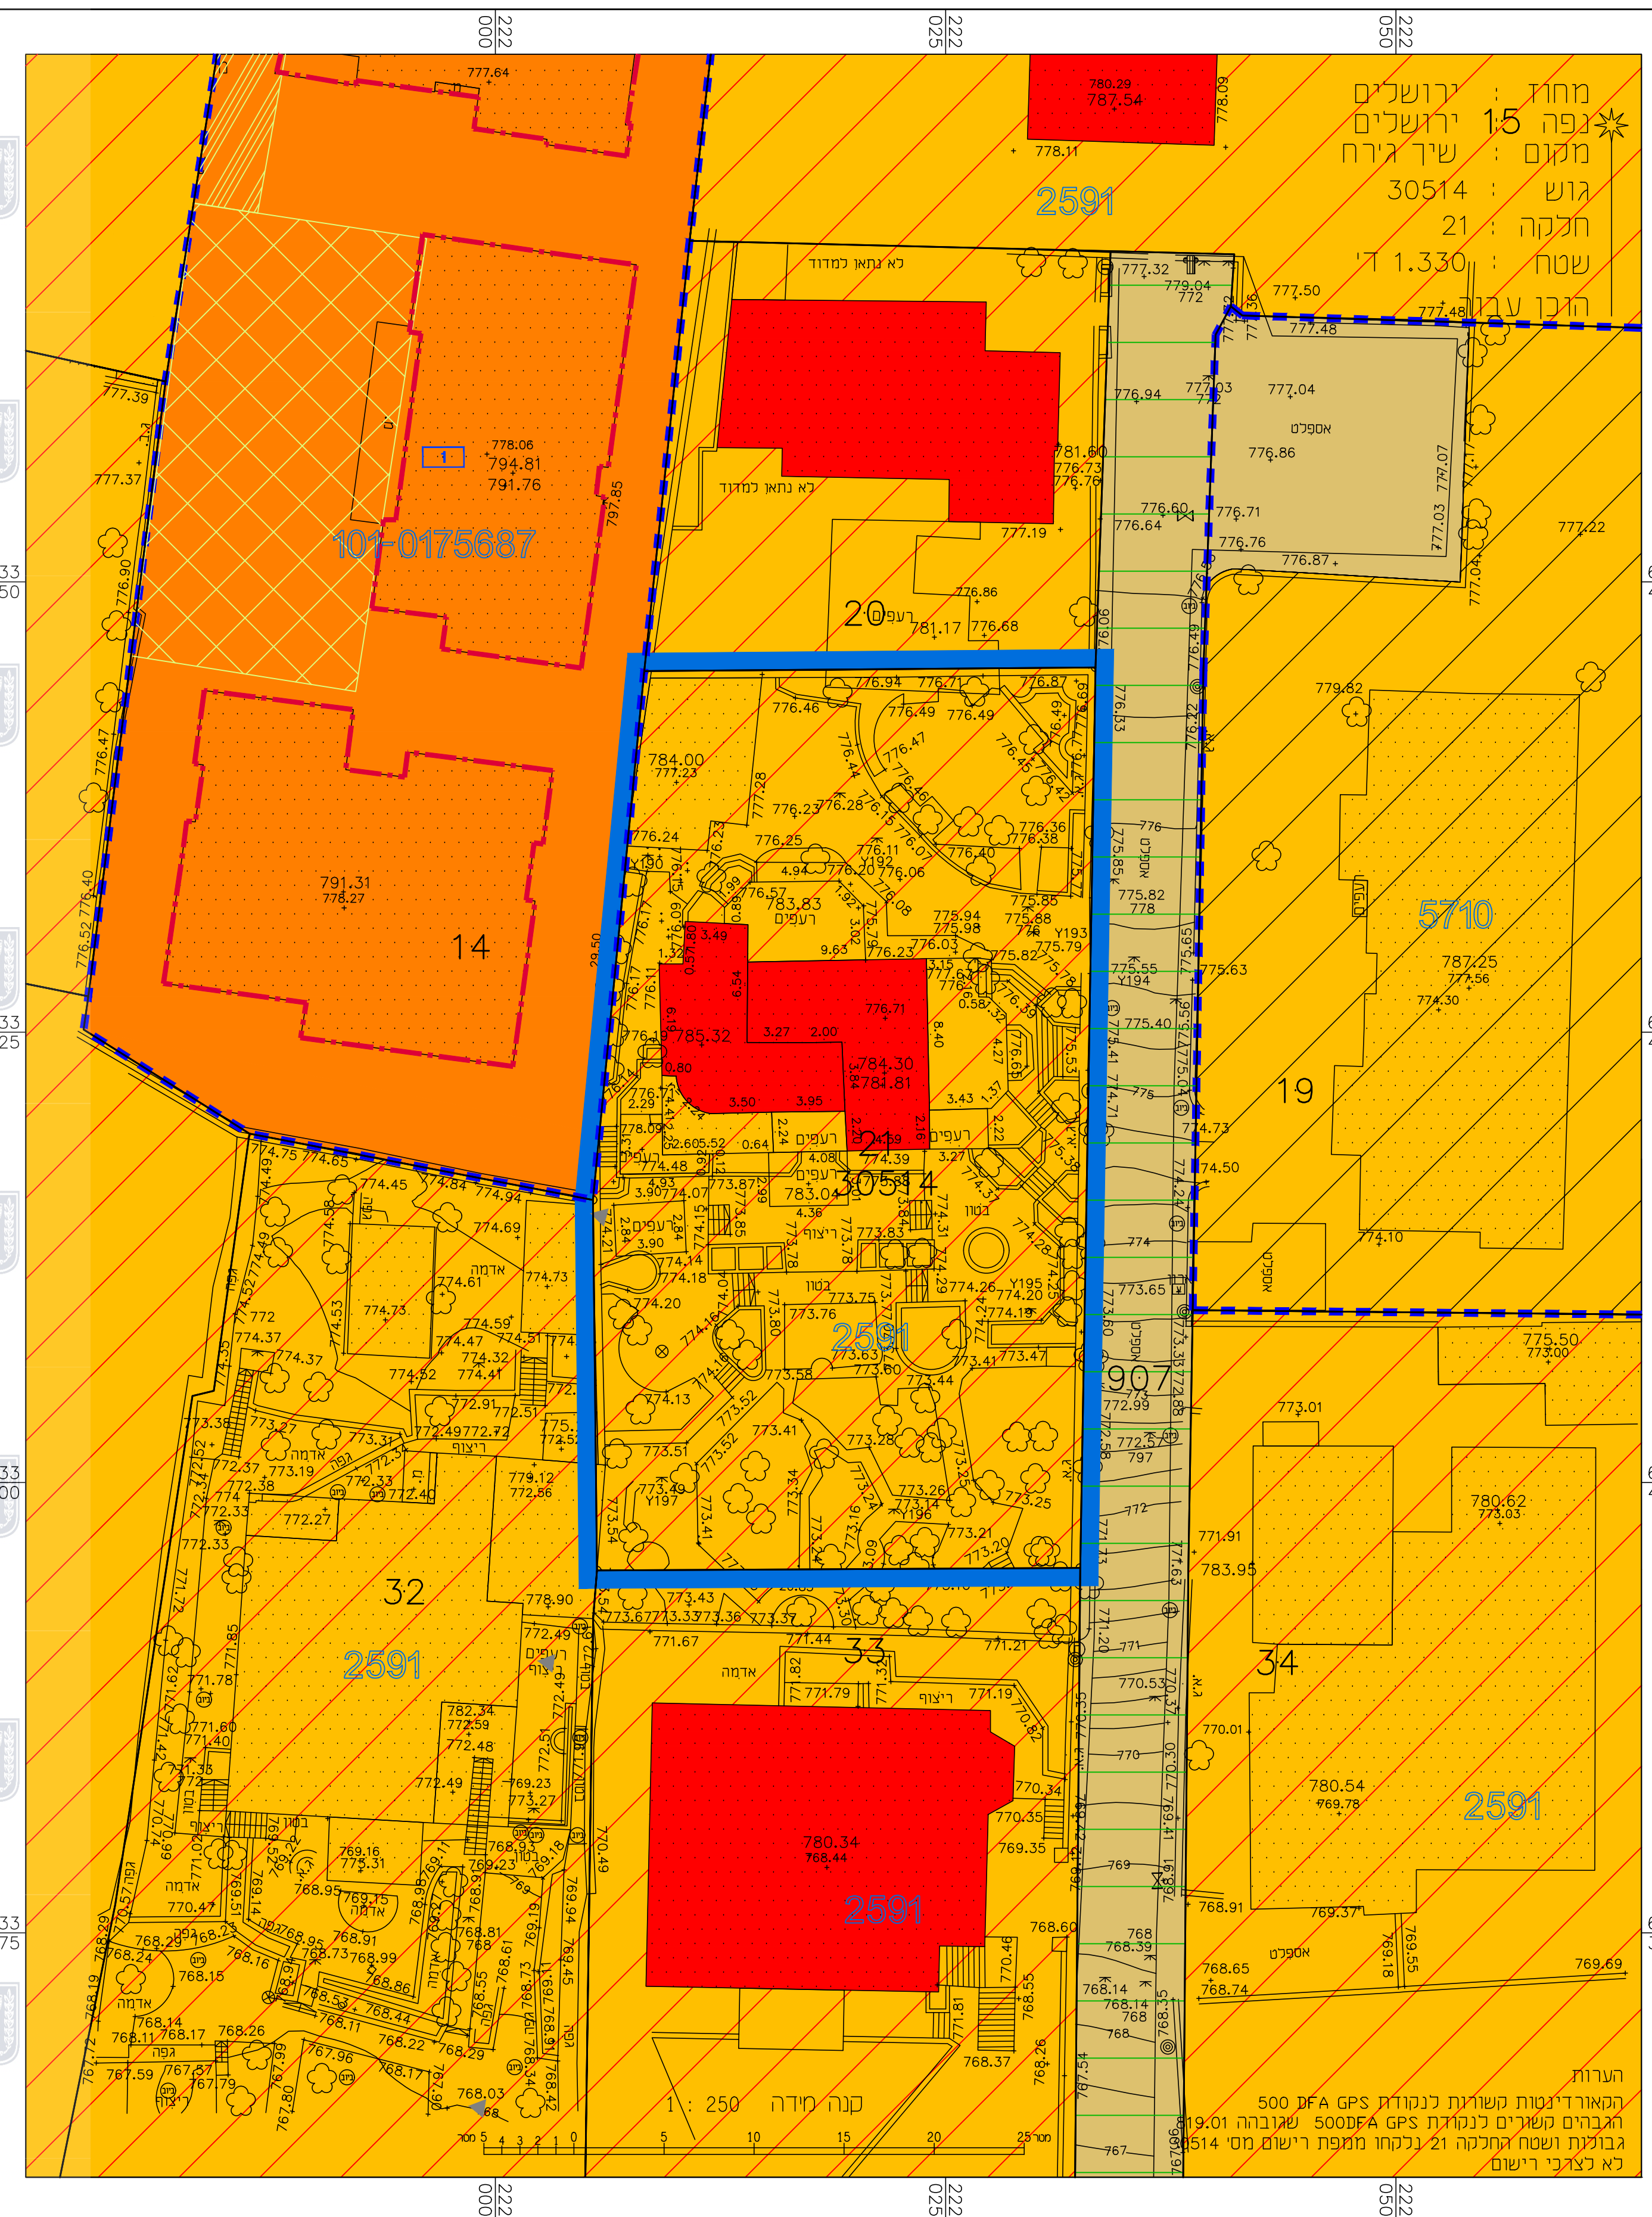

מחוז: ירושלים
 גוש: 30514
 חלקה: 21
 שטח: 1.330 ד'
 נפה: 15 ירושלים
 מקום: שיר גירח

מקרא	
	גבול תכנית
	גבול תכנית מאושרת ומספרה
	גבול גוש ומספרו
	גבול חלקה ומספרה
	תא שטח ומספרו
	קו בניין
	אזור מגורים 5 מיוחד
	מגורים ג'
	דרך קיימת ו/או מאושרת
	בנין קיים
	בניין לשימור
	אזור לשימור
	דרך לשימור
	זיקת הנאה
	זיקת הנאה למעבר ברכב

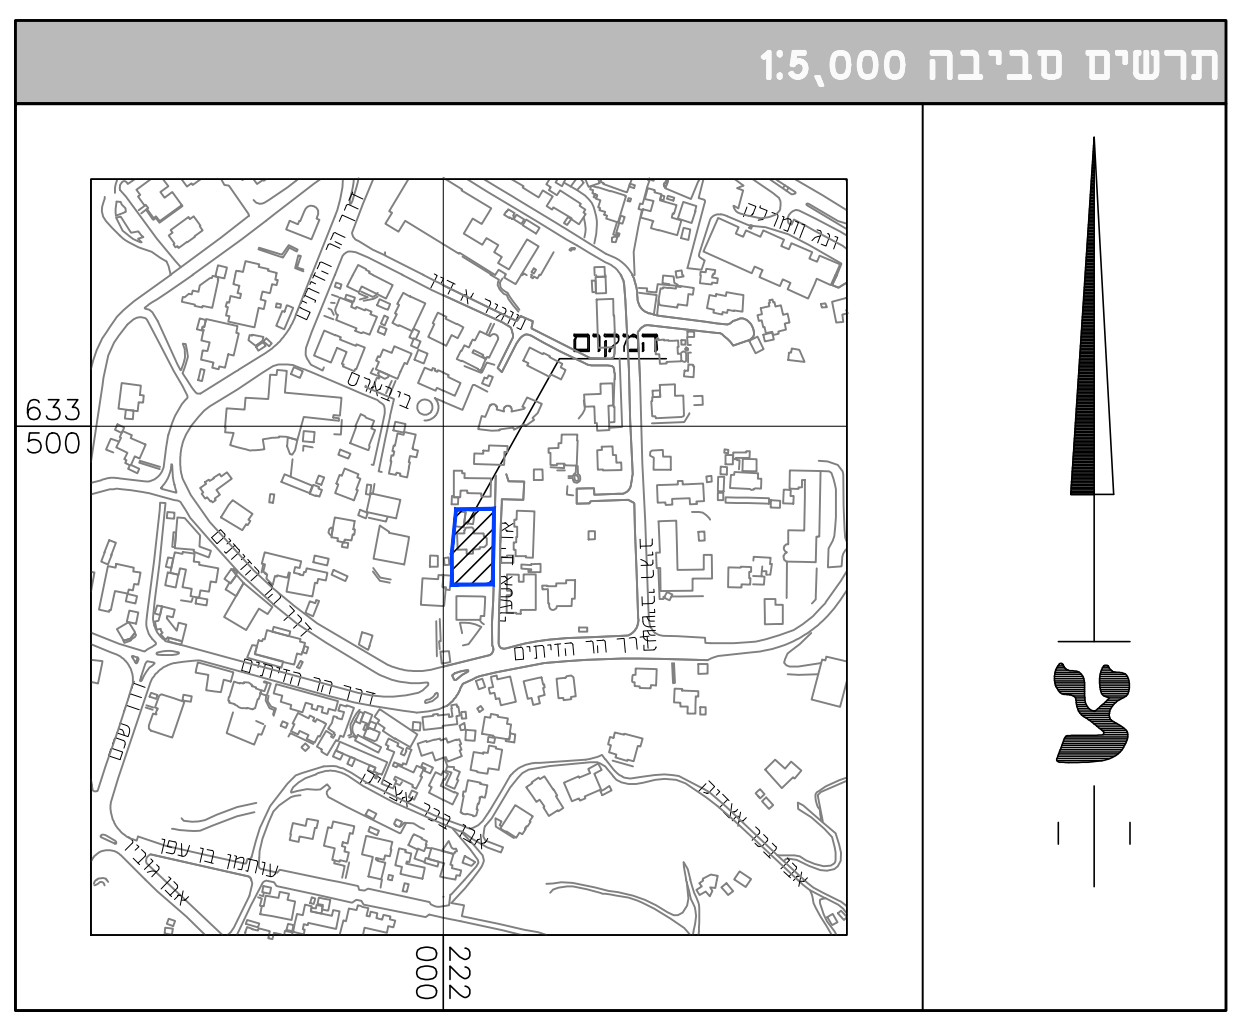

חוק התכנון והבנייה, התשכ"ה - 1965
 תכנית מתאר מקומית

101-0884700

תוספת בניה מעל מבנה לשימור ותוספת שני מבנים חדשים שיחי גיראח, ירושלים

תשריט מצב מאושר

תאריך		שטח התכנית		טבלת גושים וחלקות	
10.1.2022		1.328 דונם			
קנה מידה: 1:250					
מספר גוש	מספר חלקה	מספר חלקות	מספר חלקות	כל הגוש	בחלקיותן
30514	21	21	21	חלק	21

אישורים

הצהרת המודד

הריני מצהיר בזאת כי מדידת המפה הטופוגרפית/המצבית המהווה רקע לתכנית זו, נערכה על ידי ביום: ----- והיא הוכנה לפי נוהל מבאיט ובהתאם לחוראות החוק ולתקנות המודדים שבבוקף. דיוק המדידה והקדסטור: מדידה גרפית/ קו הכחול (בלבד) ברמה אנליטית/ מדידה אנליטית מלאה ברמת תציר (כולל המדידה הכחולה)

שם המודד: _____ מספר רשיון: _____ חתימה: _____ תאריך: _____

שמות וחתומות:

עורך התכנית		שם: אחמד אבו חוסיין, אד'	
כתובת: ת.ד. 31925 - ירושלים		חתימה: _____	
מספר: 050-7417655		תאריך: _____	
פיקס: 02-5877123		דואר: abahmed1@gmail.com	