
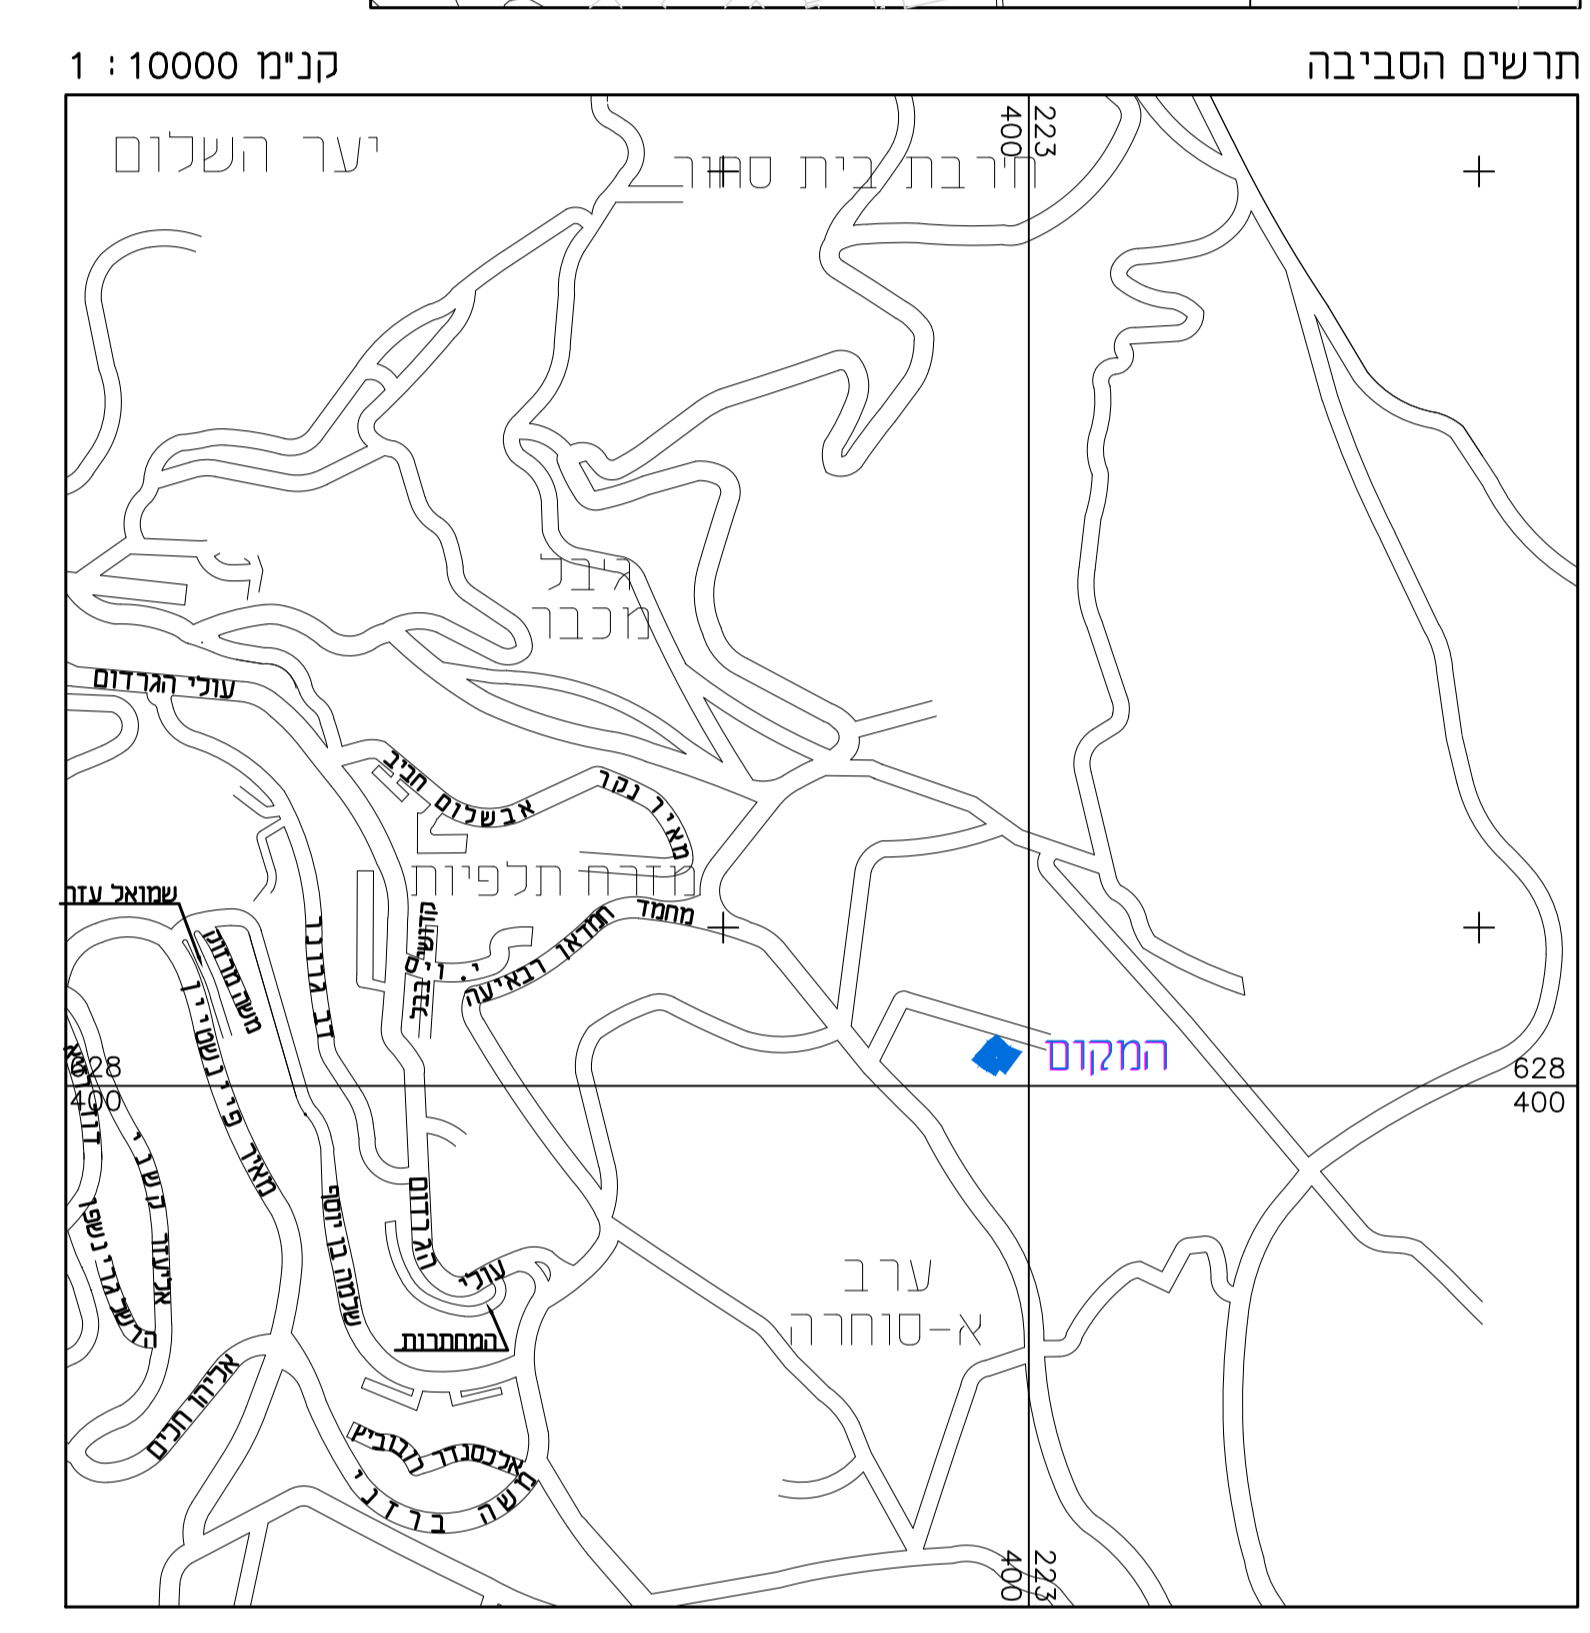
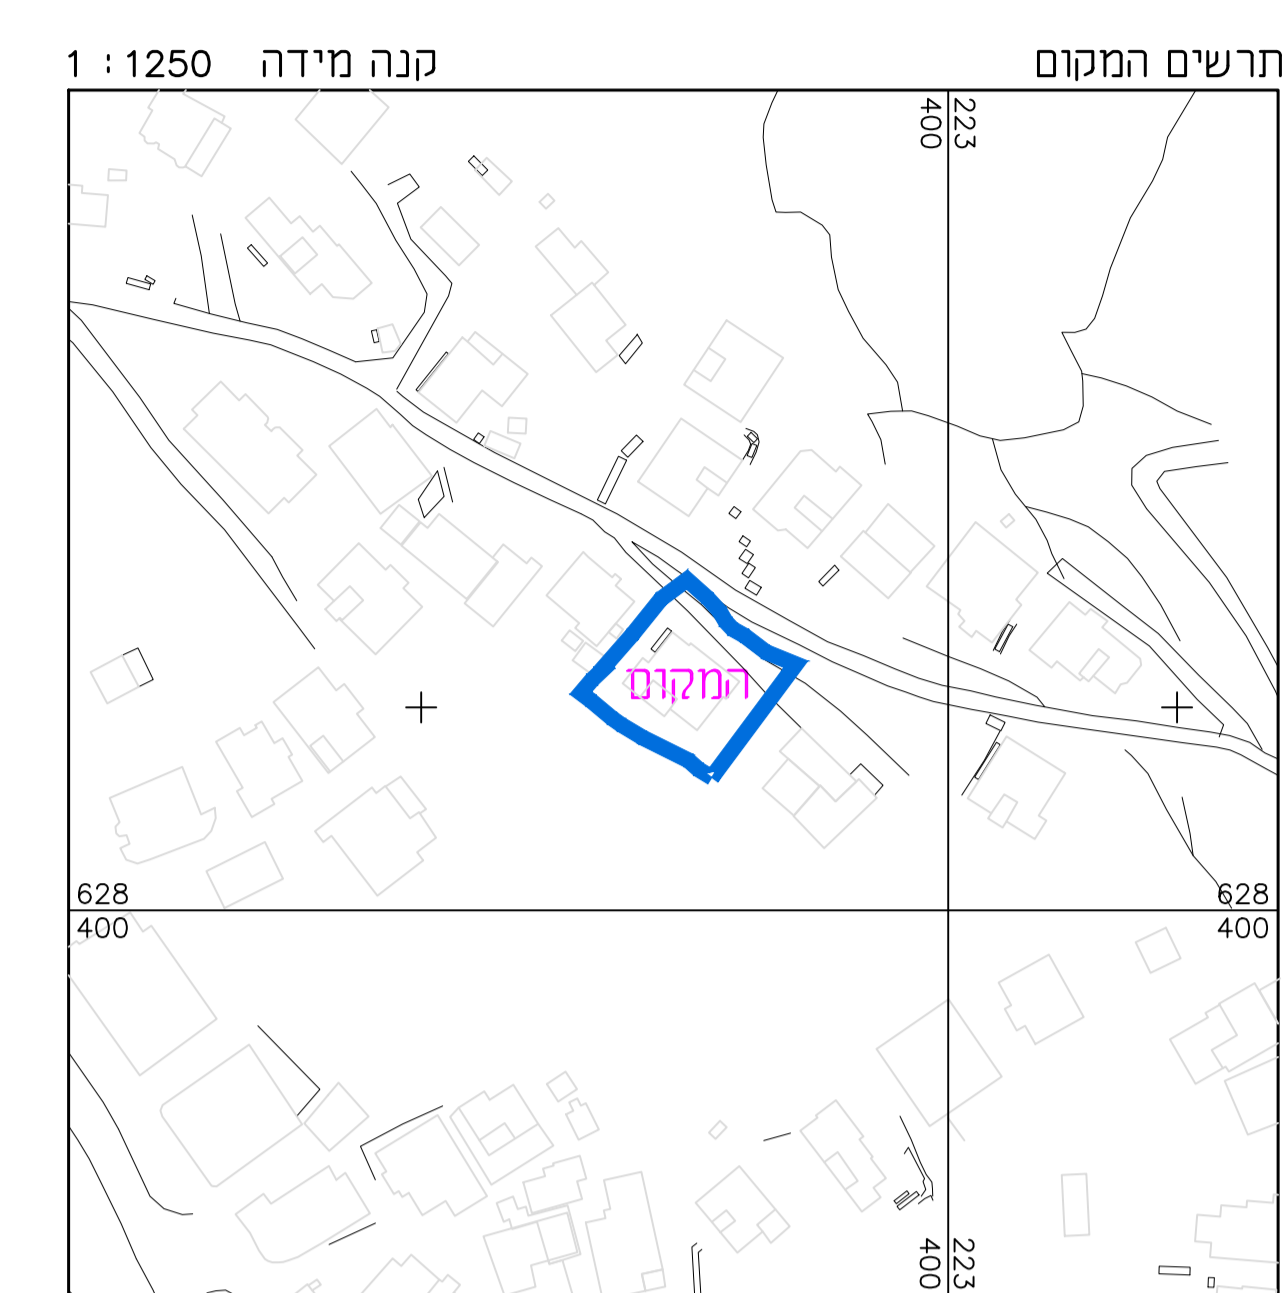
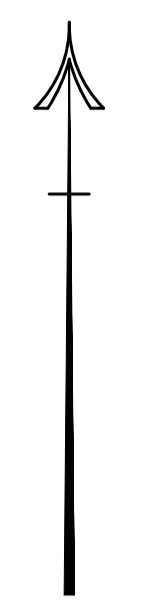


מצב מאושר

קיים 1: 250

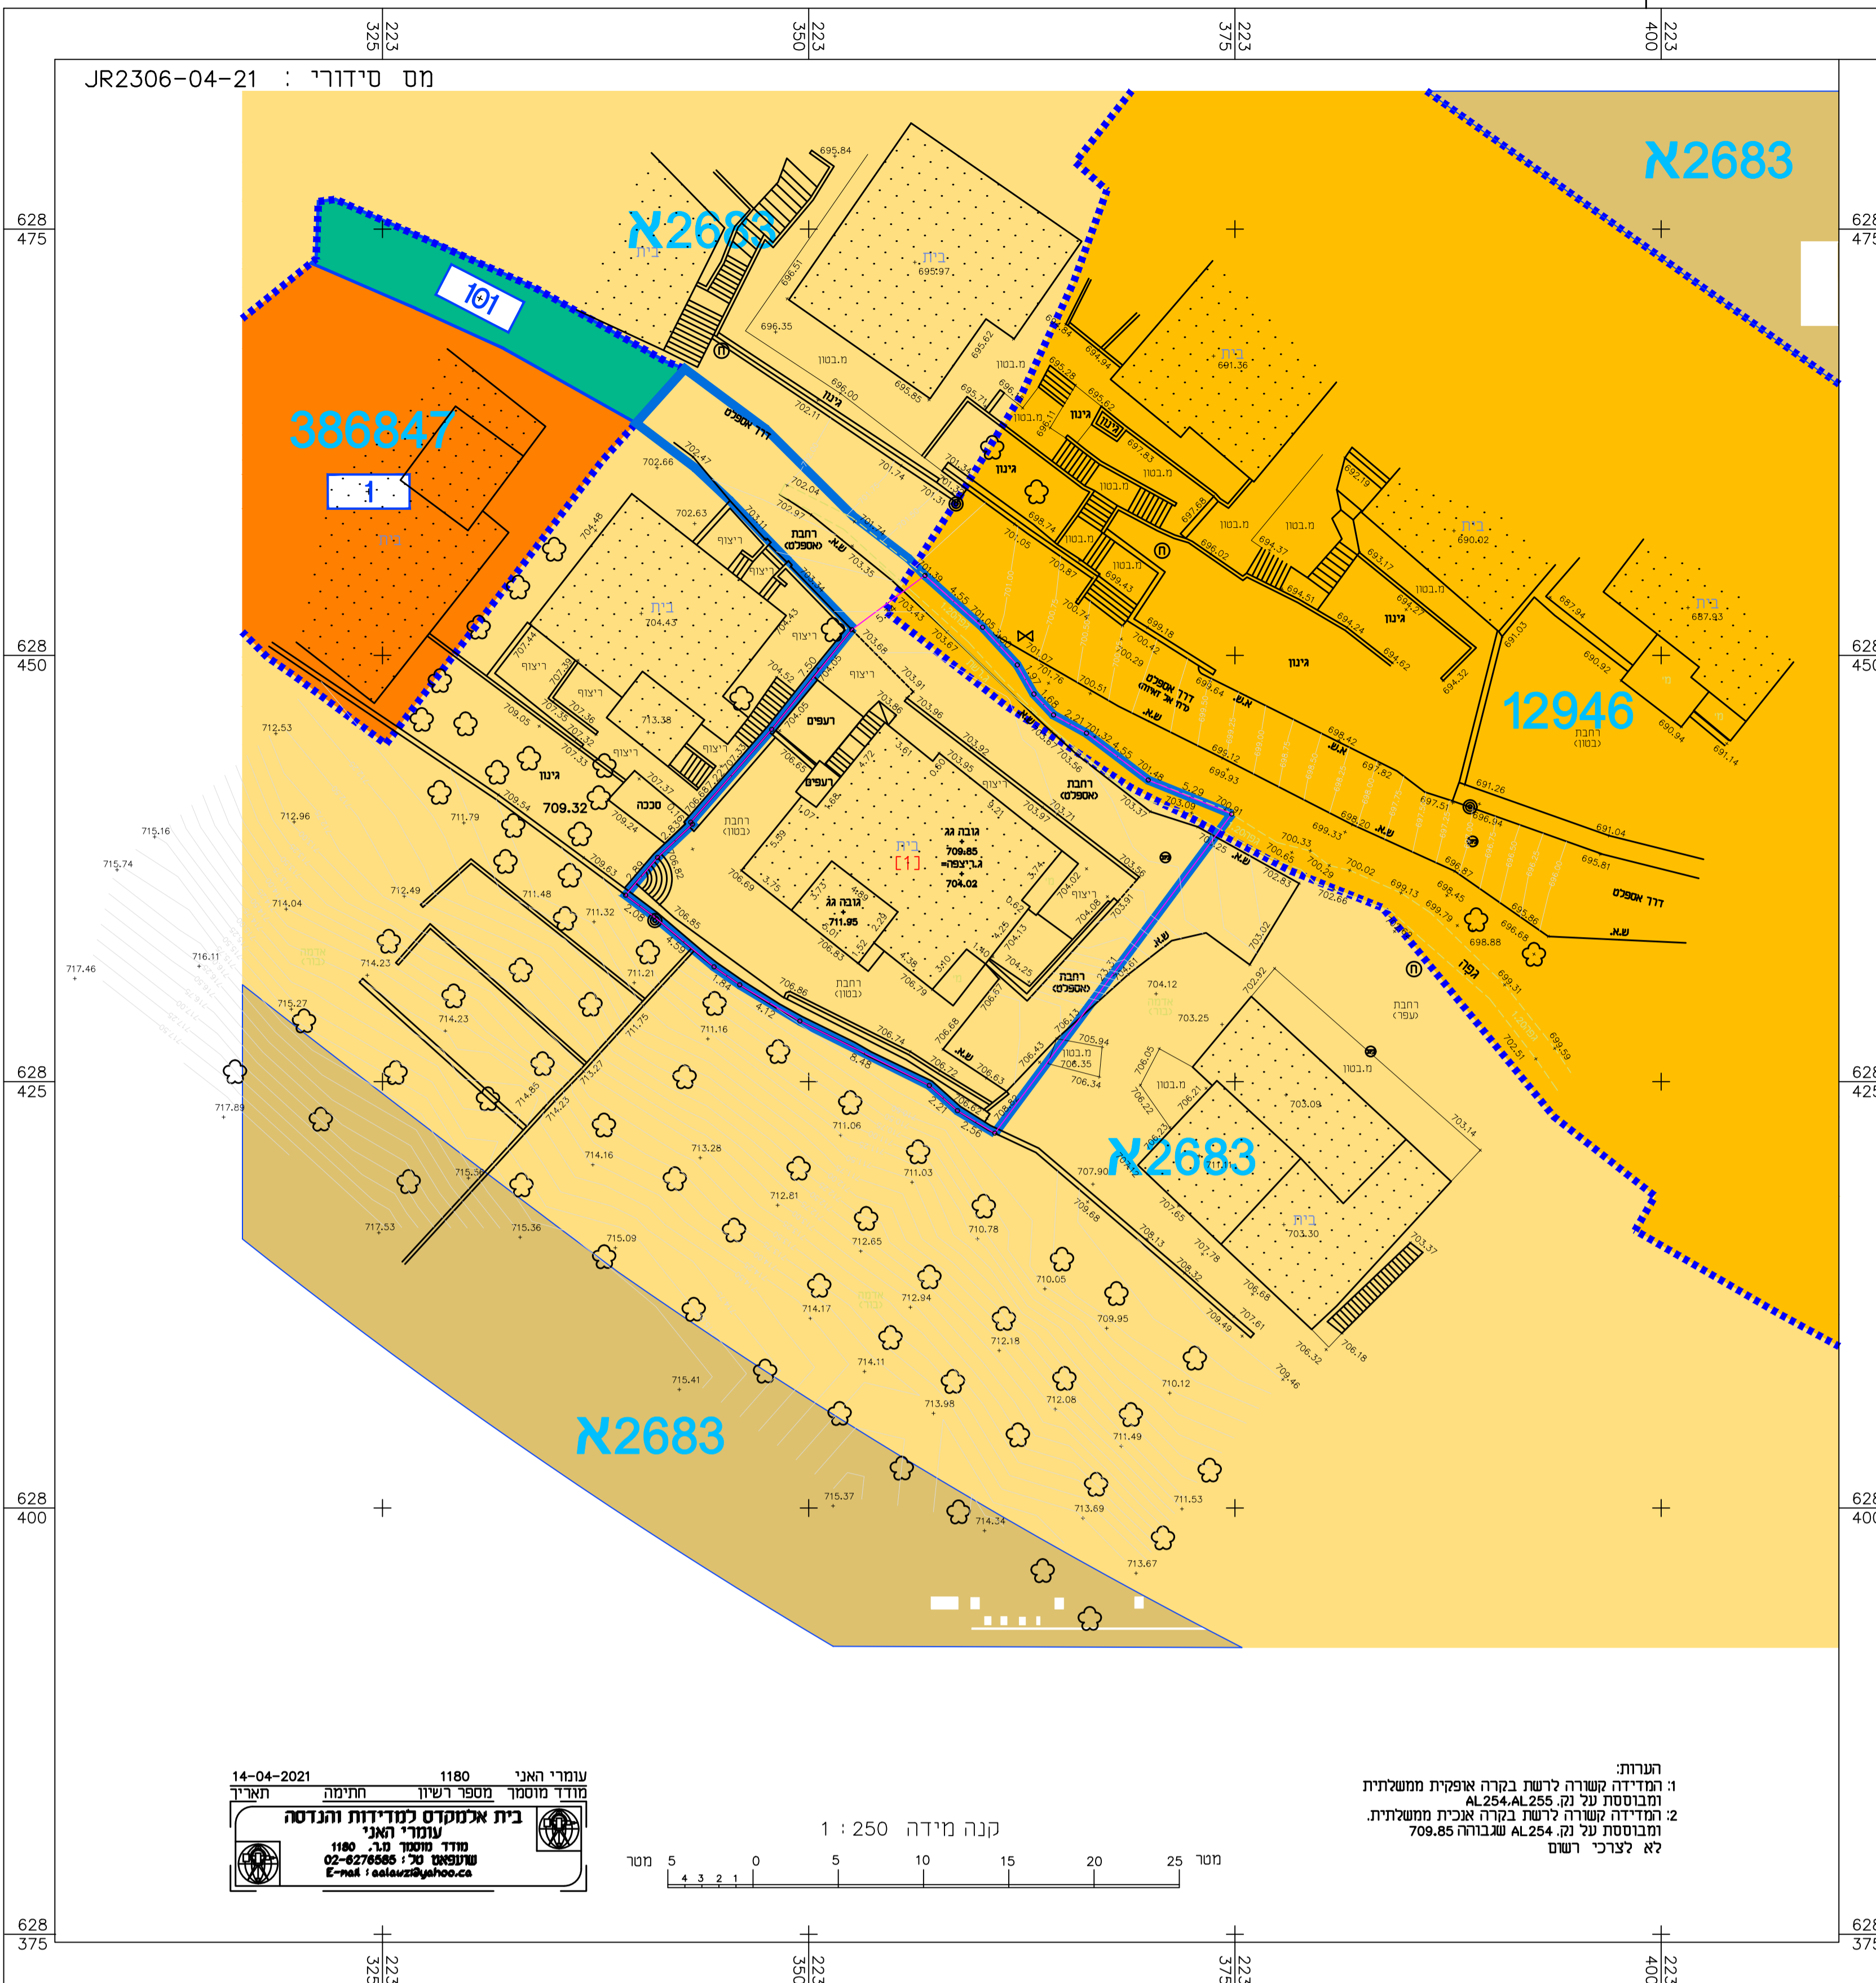

מקרא מצב מאושר

- גבול תכנית מוצעת
- גבול תכנית מאושרת
- מספר תכנית מאושרת
- מגורים 6
- מגורים 3
- שביל
- דרך מאושרת
- בנין קיים
- 1 גבול תא ששז ומספרו
- ציר דרך מאושרת
- גבול חלקה
- מספר חלקה
- מספר גוש

שמואל יאני 1180
 מוזד מוסטר מספר ישינו חתימה
בית אנוקס למדידות והגומה
 עומרי יאני
 מוזד יאני 1180
 טלפון 02-6274000
 Email: raia@anoos.com



הערות:
 1. המדידה שגורה לרשת בפרט אפיקית ממשלשית
 2. המדידה שגורה לרשת בפרט אפיקית ממשלשית.
 3. המדידה שגורה לרשת בפרט אפיקית ממשלשית.
 4. לצרכי רישום

חוק החכונן והבניה, התשס"ה - 1965	
תכנית מתאר ממומנת	
תכנית מספר 101-0974766	
תגולת מסי קומות ומסי יחיד נבל אלמוקבר ירושלים	
תשריט מסב מאושר	קנין 1240
מחוז	ירושלים
מרחב תכנון מקומי	ירושלים
רשות מקומית	ירושלים
ישוב	ירושלים
שטח חתוכית	0.670 ד'
תאריך	16/05/2021

מספר התוכנית: JR2306-04-21
 רמת זיון הקו הכחול והקוטטר: 3
 1 = מדידה גרפית
 2 = קו כחול כבלוד ברמה אנכית
 3 = מדידה אנליטית מראה ברמת תצל
 1. המדידה המטרית
 הריני מצהיר בואת כי מדידת המפה הטופוגרפית/
 המצבית המראה רקע כחוכנית זו. נערה על ידי:
 ביום 14-04-2021
 והיא הוכנה לפי הוראות נוהל מבאית ובהתאם
 לכוראות החוק ותקנות המודדים שבחוק.
 שם המורה: עומרי יאני
 מספר רישוף: 1180
 חתימה: _____ תאריך: _____

שמות וחתימות:	
שם המורה:	עומרי יאני
שם המורה:	עומרי יאני
שם המורה:	עומרי יאני
שם המורה:	עומרי יאני