


מצב מאושר על פי תכניות 62, 928, 1028, 1460, 2225, 4222, 8000, 7771 קנ"מ 1:250

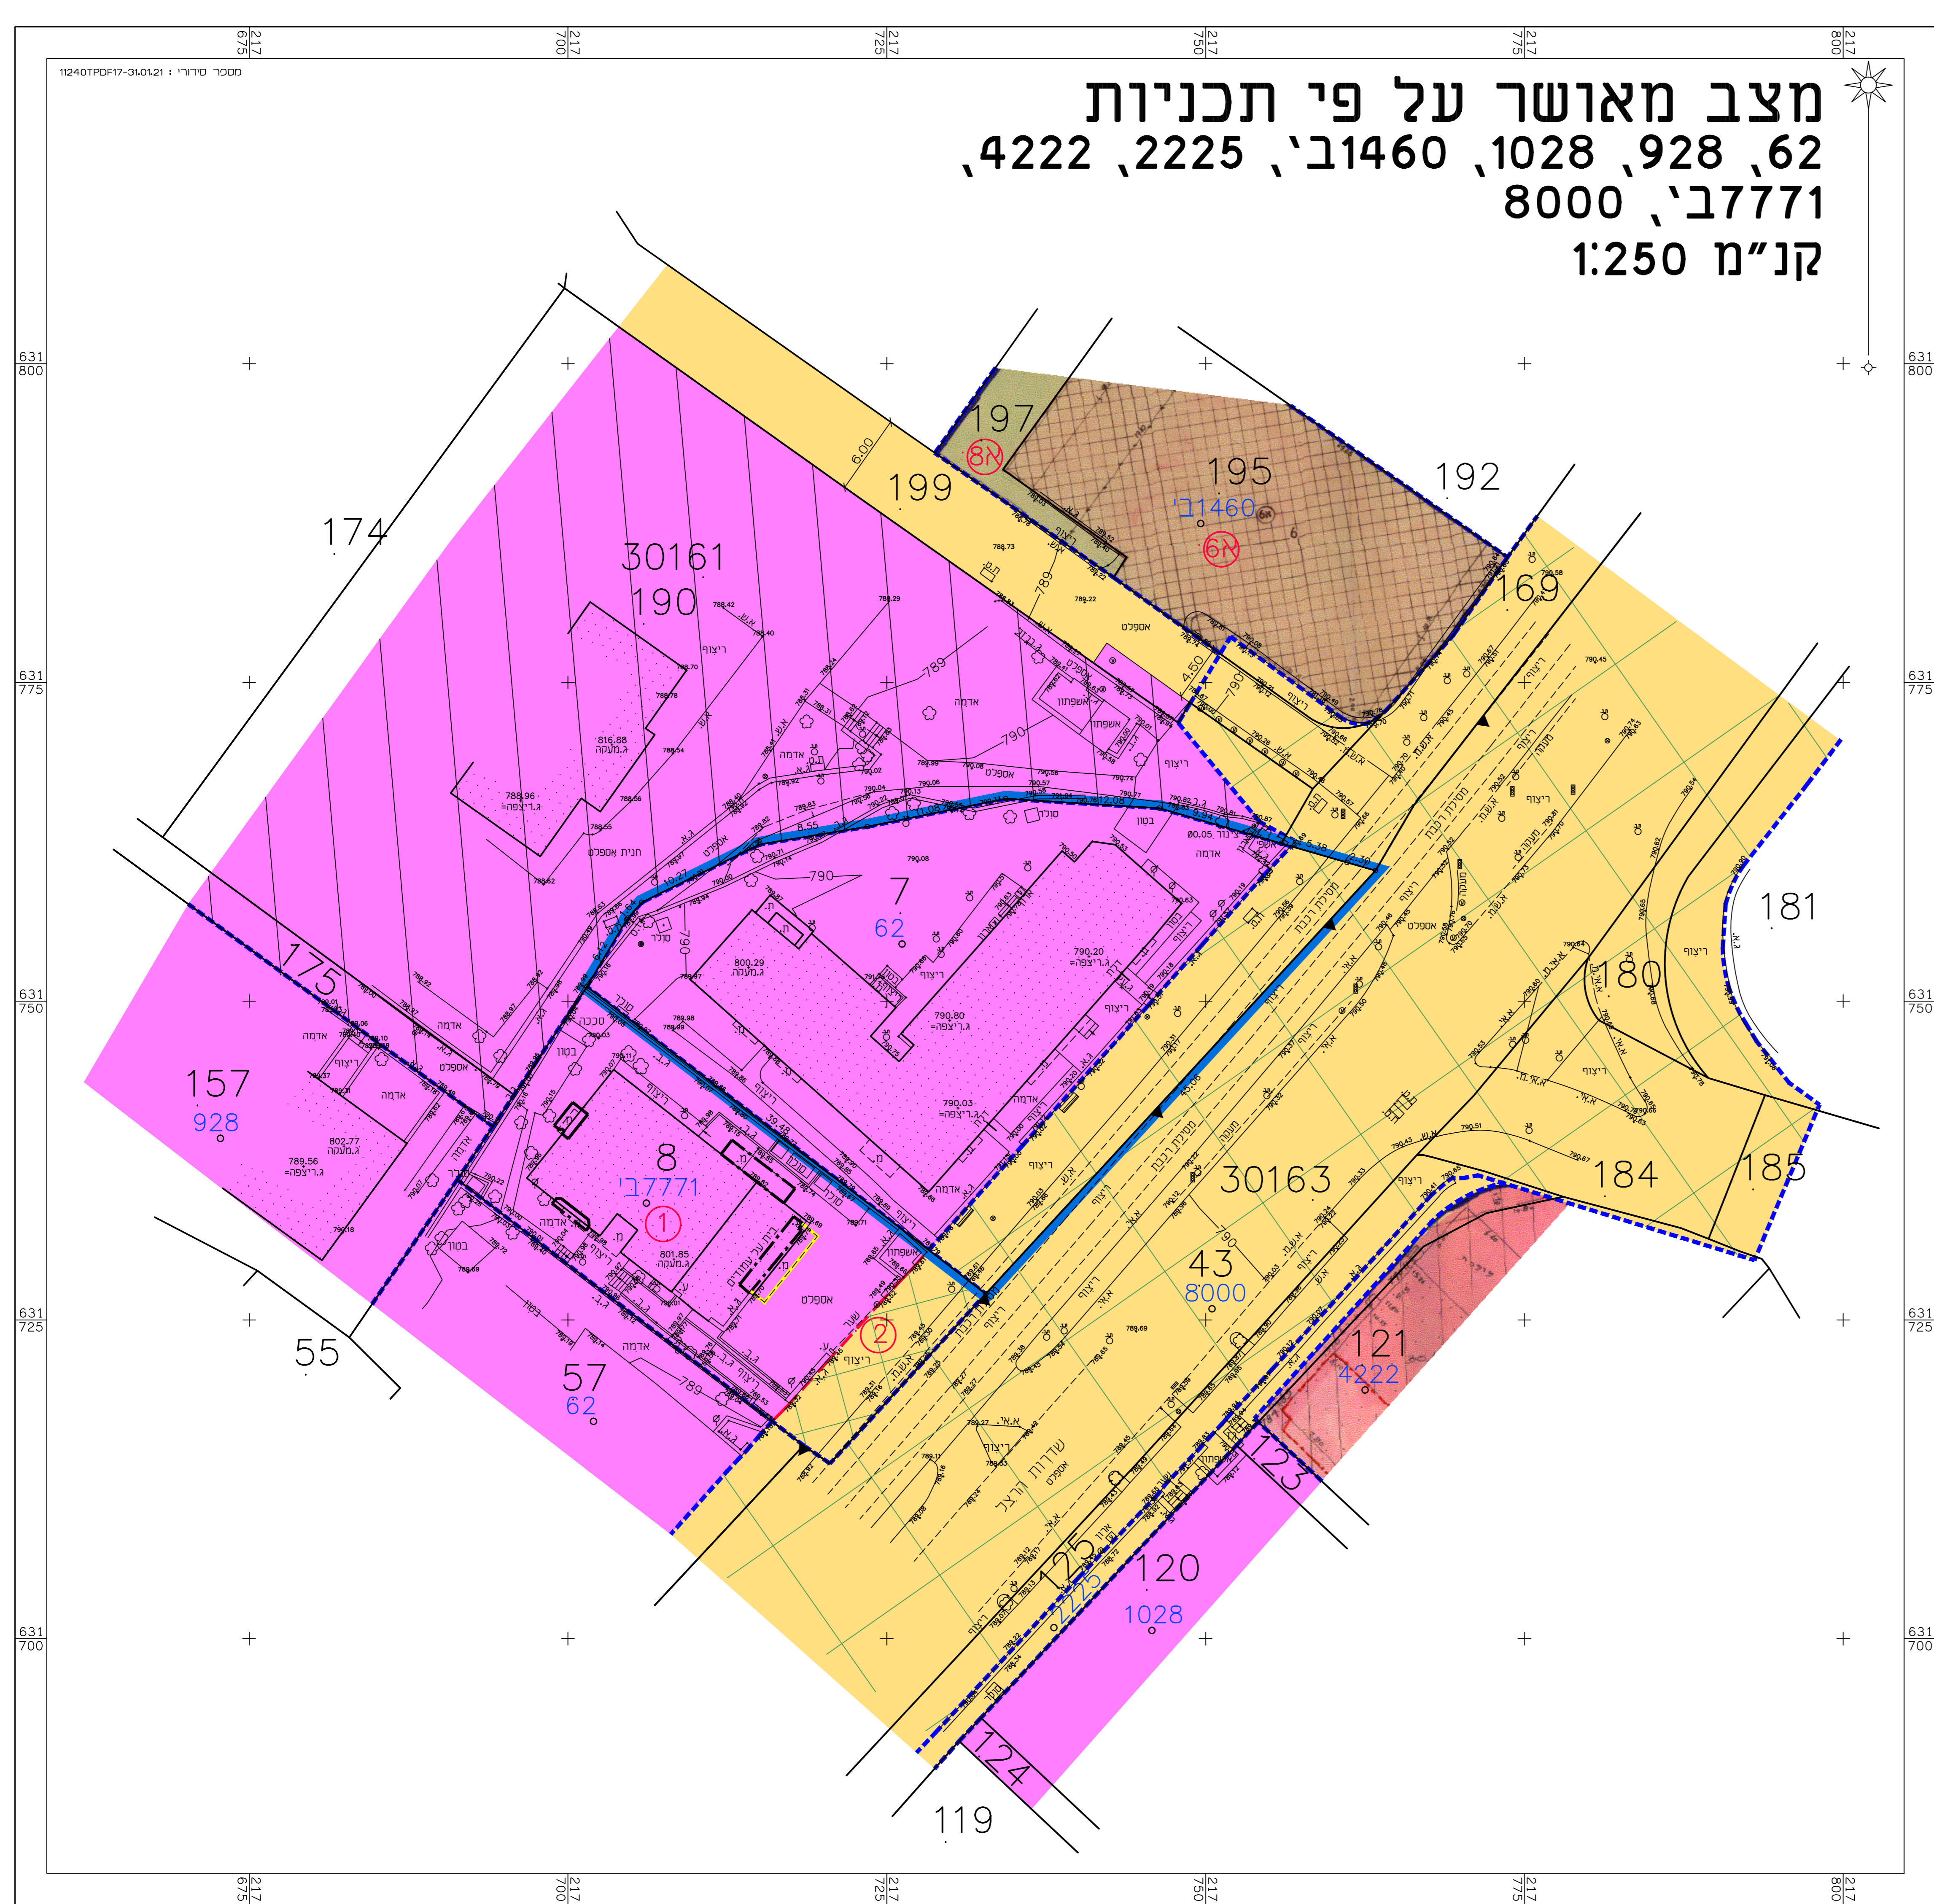

מקרא מצב מאושר

- גבול תכנית
- גבול תכנית מאשרת ומספרה 62
- (א) דרך קנייה או מאשרת
- (א) אזור מגורים 1
- (א) אזור מגורים 1 מיוחד
- (א) תניה פרטת באזור המגורים לשיכון חב"ע 4222
- (א) שטח ציבורי מיוחד
- תניה פרטת
- רצועת הפסידה
- מבוהגרות ומסדרות להריסה
- סו בוני
- סו בוני דחוסות לפי חב"ע 4222
- בוני קיים
- גבול נש
- מספר נש 30161
- גבול חלקה 7
- מספר חלקה
- גבול מרש
- מספר מרש 1

(א) יעודים שולא לפי מבאית 2006



מצב מאושר	
נספח לתכנית מטי	
שם התכנית	
גליון 1 מתוך 1	
תחולה	רקע
תיאור תאריך עריכת הנספח	02/02/2021
קנ"מ	1:250
תרשימים נוספים	קנ"מ
תרשימים המקום	1:250
תרשימים סביבה	1:5000
שמות וזחתימות:	
עורך הנספח	שם: ראובן אלסטר תאריך: מידע פוסטגרמטריה מדידות ותחנת בעים

הריני מצהיר בזאת כי המפה הטופוגרפית/ המצבית המהווה רקע לתכנית זו, נערכה על ידי ביום 31.01.21 והיא הוכנה לפי הוראות נוהל מבאית ובהתאם להוראות החוק ולתקנות המודדים שבתוקף. דיוק הקו הכחול והקדסטרו: מדידה אנליטית מלאה ברמת תציר