מינהל התכנון
חוק התכנון והבניה, התשכ"ה - 1965
תכנית 101-0988949 נספח מצב מאושר 05/07/2022 16:20:34
מחוז ירושלים
הועדה המחוזית החליטה ביום :
22/05/2022
להפקיד את התכנית
19/02/2023
יו"ר הועדה המחוזית   תאריך

מצב מאושר

קנ"מ 1 : 250

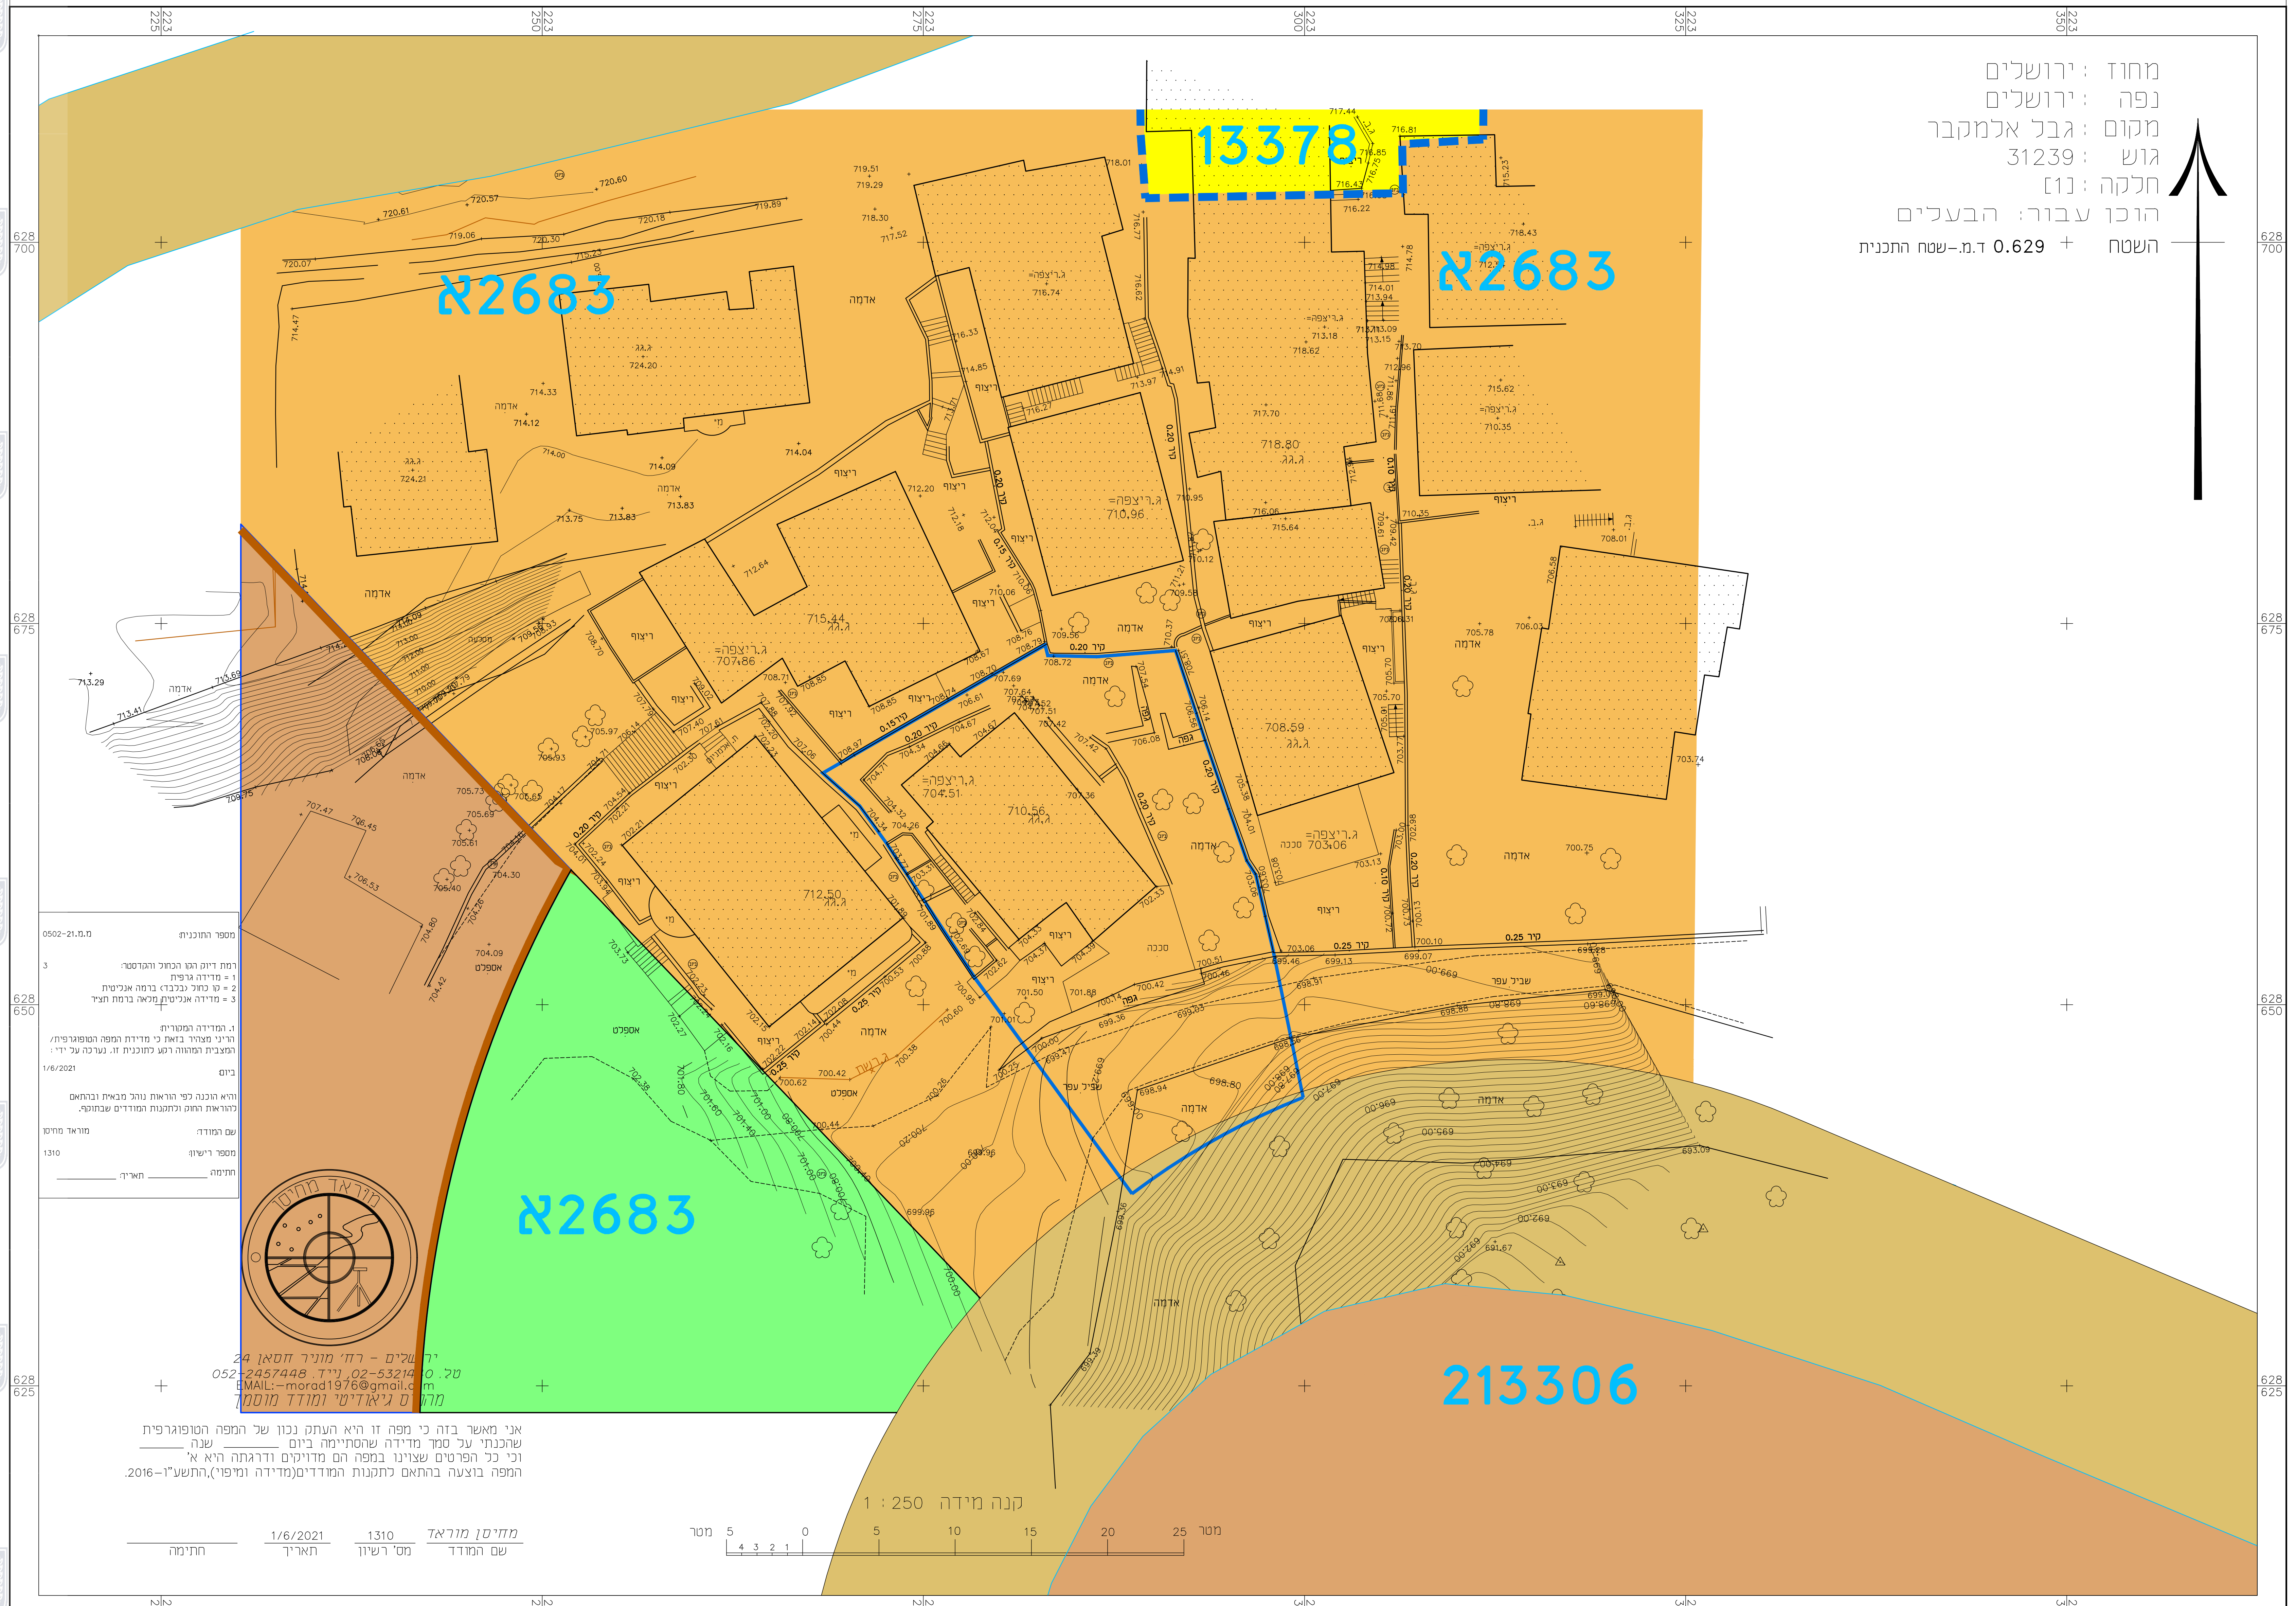

מחוז : ירושלים
נפה : ירושלים
מקום : גבל אלמקבר
גוש : 31239
חלקה : [1]
הוכן עבור: הבעלים
השטח + 0.629 ד.מ.-שטח התכנית

ירושלים - רח' מוניר חסאן 24
טל. 02-5321440, נייד. 052-2457448
EMAIL:-morad1976@gmail.com
מהנדס גיאודיטי ומודד מוסמך

אני מאשר בזה כי מפה זו היא העתק נכון של המפה הטופוגרפית
שהכנתי על סמך מדידה שהסתיימה ביום ________ שנה ______
וכי כל הפרטים שצוינו במפה הם מדויקים ודרגתה היא א'
המפה בוצעה בהתאם לתקנות המודדים(מדידה ומיפוי),התשע"ו-2016.

שם המודד	מס' רשיון	תאריך	חתימה
מחיסן מוראד	1310	1/6/2021	

מקרא מצב מאושר

גבול התכנית	▭
דרך מאושרת	■
מגורים א'	🟨
אזור מגורים 6	🟧
שטח נוף פתוח	🟩
שטח לבניני ציבור	🟫
גבול תכנית מאושרת	- - - -
מספר תכנית מאושרת	א2683
גבול גוש	▲▼▲
גבול חלקה	○—○
מספר גוש	31239
מספר חלקה	1

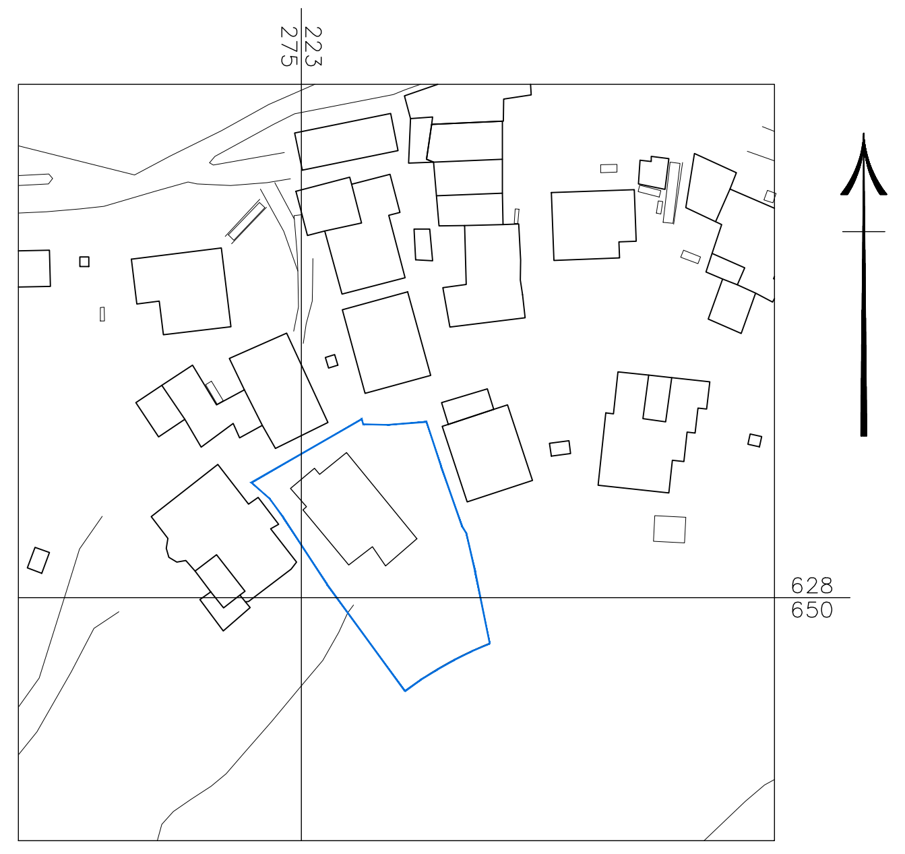

תרשים סביבה כללית

קנ"מ 1:1250

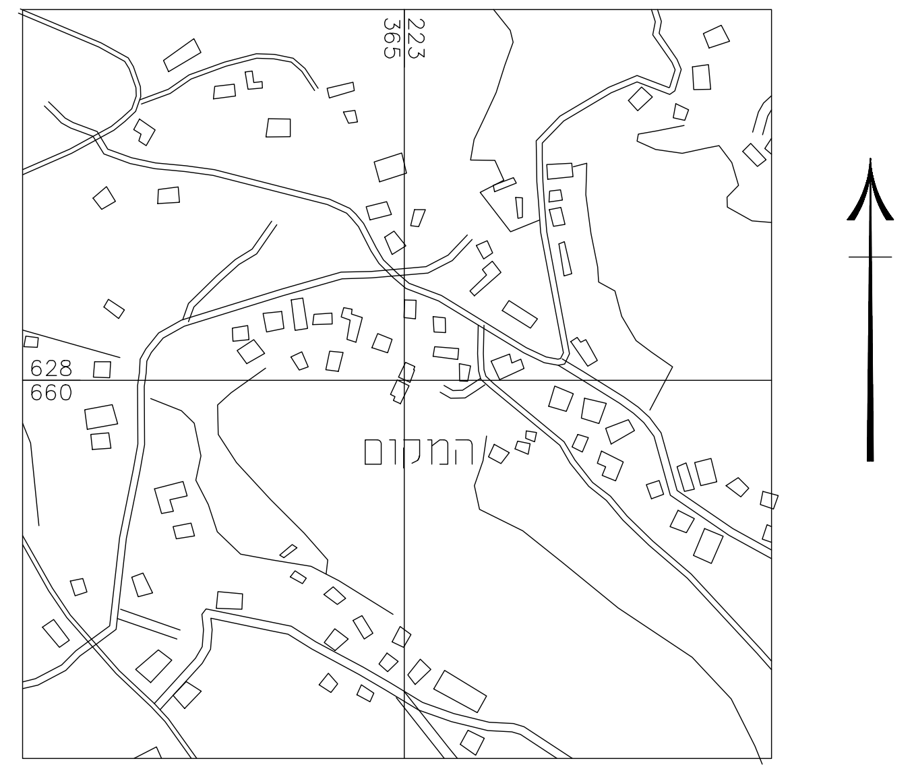

תרשים סביבה קרובה

קנ"מ 1:5000

חוק התכנון והבנייה, התשכ"ה - 1965
תכנית מתאר מקומית

תכנית מס' 101-0988949

שם התכנית
הריסת בניין קיים ובנית בניין חדש בשכונת ג'בל אלמוכבר ירושלים

מצב מאושר   גליון 1   מתוך 1

שם הנספח	קנ"מ
מצב מאושר	1.250
תרשים סביבה	1:1250
תרשים נוסף	1:5000
תרשים נוסף	-
תמונה נוספת	-

תאריך 5\7\2022

שמות וחתימות :

מודד	שם: מוראד מחיסן		חתימה :
	כתובת : רשיון מספר 1310		
	טלפון : 0522457448	פקס :	דוא"ל morad1976@gmail.com