



# מצב מאושר


קנ"מ 1:250

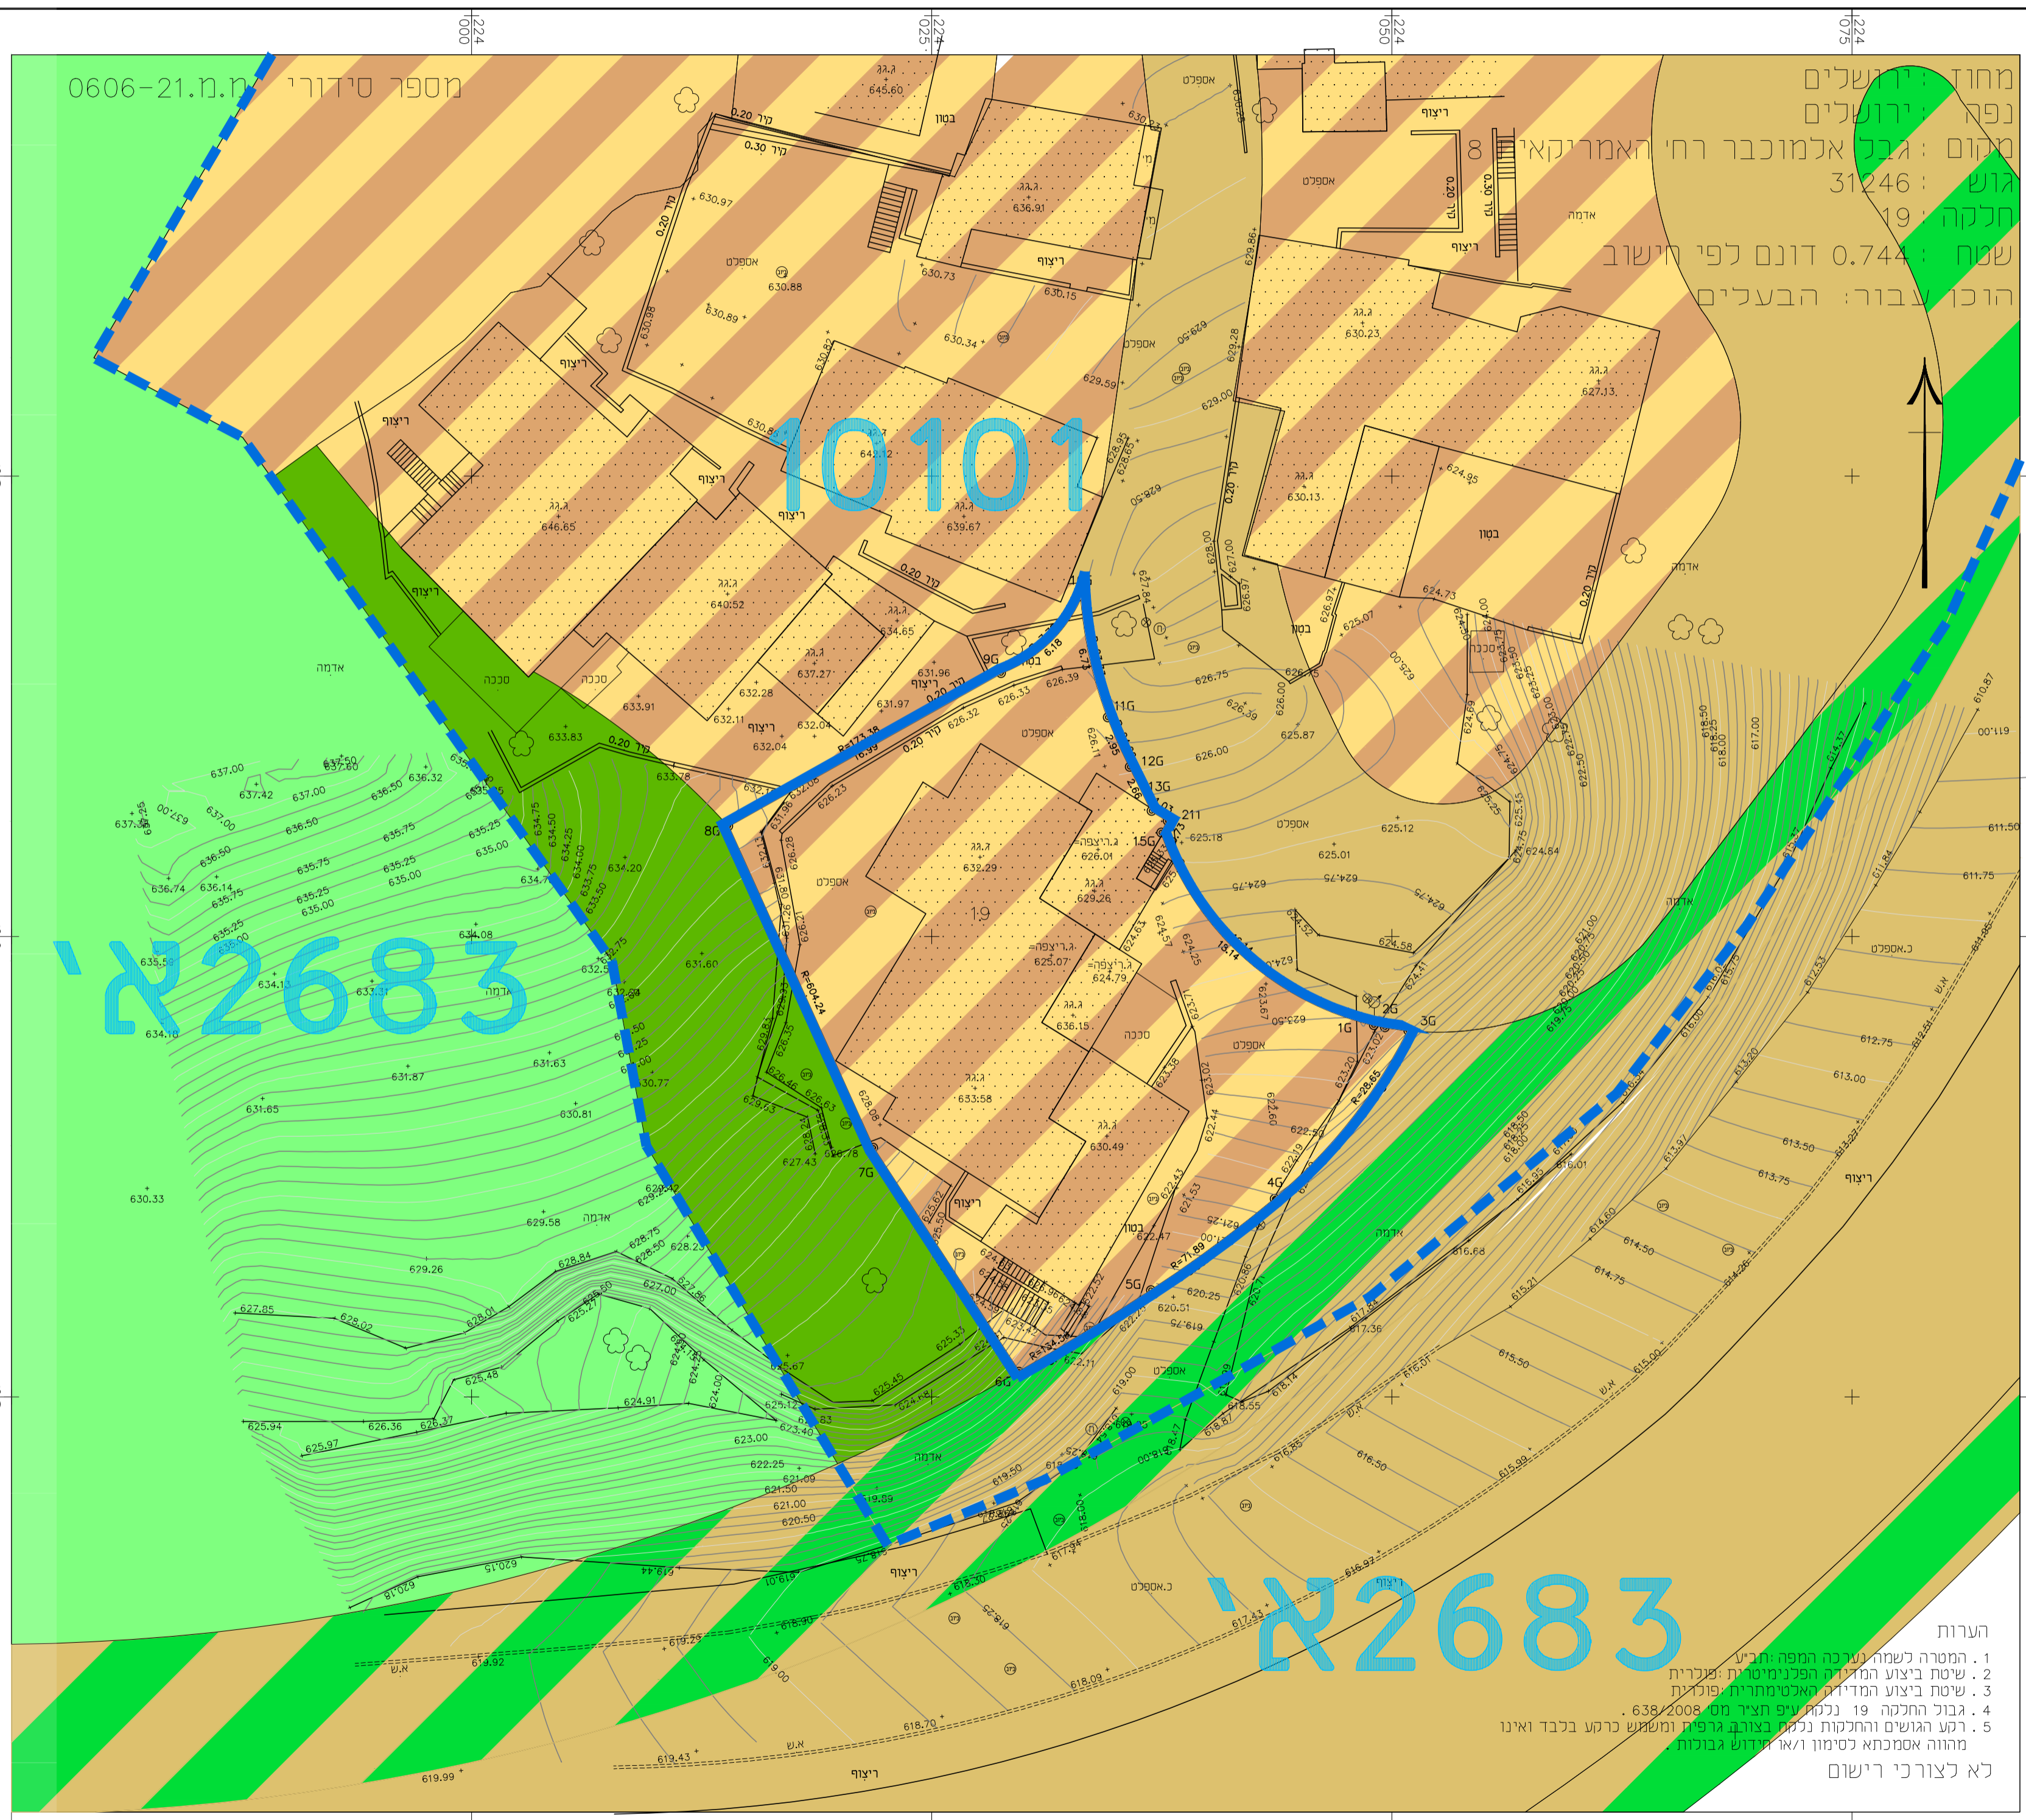

- מקרא מצב מאושר**
- גבול התכנית
  - דרך מאושרת
  - איזור מגורים מיוחד
  - שטח לטיפול נופי לדרך מאושרת
  - שטח נוף פתוח
  - שטח ציבורי פתוח
  - גבול תכנית מאושרת
  - מספר תכנית מאושרת
  - גבול גוש
  - גבול חלקה
  - מספר גוש
  - מספר חלקה

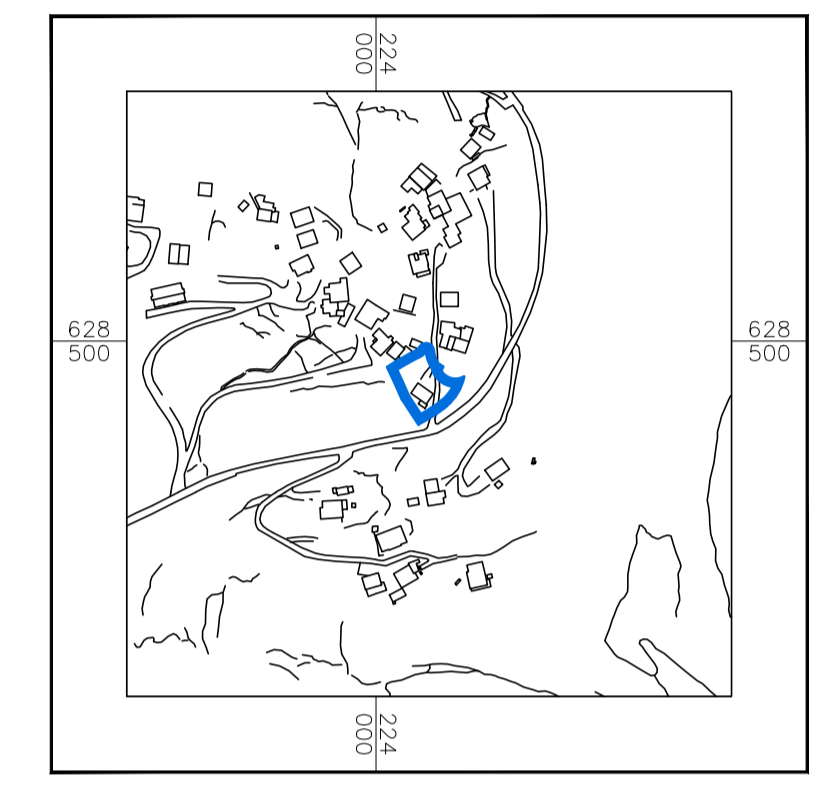

תרשים סביבה קרובה  
 קנ"מ 1:5000

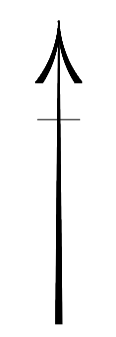

חוק התכנון והבנייה, התשנ"ה - 1965  
 תכנית מתאר מקומית

**תכנית מס' 101-1028919**

**שם התכנית**  
**תוספת בנייה חדשה**  
**בשכונת גיבל אלמוכבר ירושלים**

מצב מאושר גליון 1 מתוך 1

שם הנספח	קנ"מ
מצב מאושר	1:250
תרשים סביבה	1:1250
תרשים נוסף	1:5000
תרשים נוסף	-
תמונה נוספת	-

תאריך 7\3\2022

- הערות
- המטרה לשמור על כוונת המפתח הישנה.
  - שיטת ביצוע המדידה הפנימית הישנה.
  - שיטת ביצוע המדידה האקסטרית פונקטית.
  - גבול החלקה 19 נבדק עם תציר מס' 638/2008.
  - רקע הגושים והחלקות נלקח בצורה גרפית ומשמש כרע בכרד ואינו מהווה אסמכתא לסימוני ואו חלודש גבולות.
- לא לצר כי רישום

שמות וזחתימות:

שם נירה שובל	ת.ד: 9746066	תחום:
שם עורך התכנית	כתובת: קרית ספר מס' 10 חיפה	מחוז:
	טלפקס: 0546469612	דואר:
		נישחול@gmail.com
שם מוראד מזרחי		תחום:
שם מודד	רשיון מספר 1310	מחוז:
	טלפקס: 0522457448	דואר:
		morad1976@gmail.com