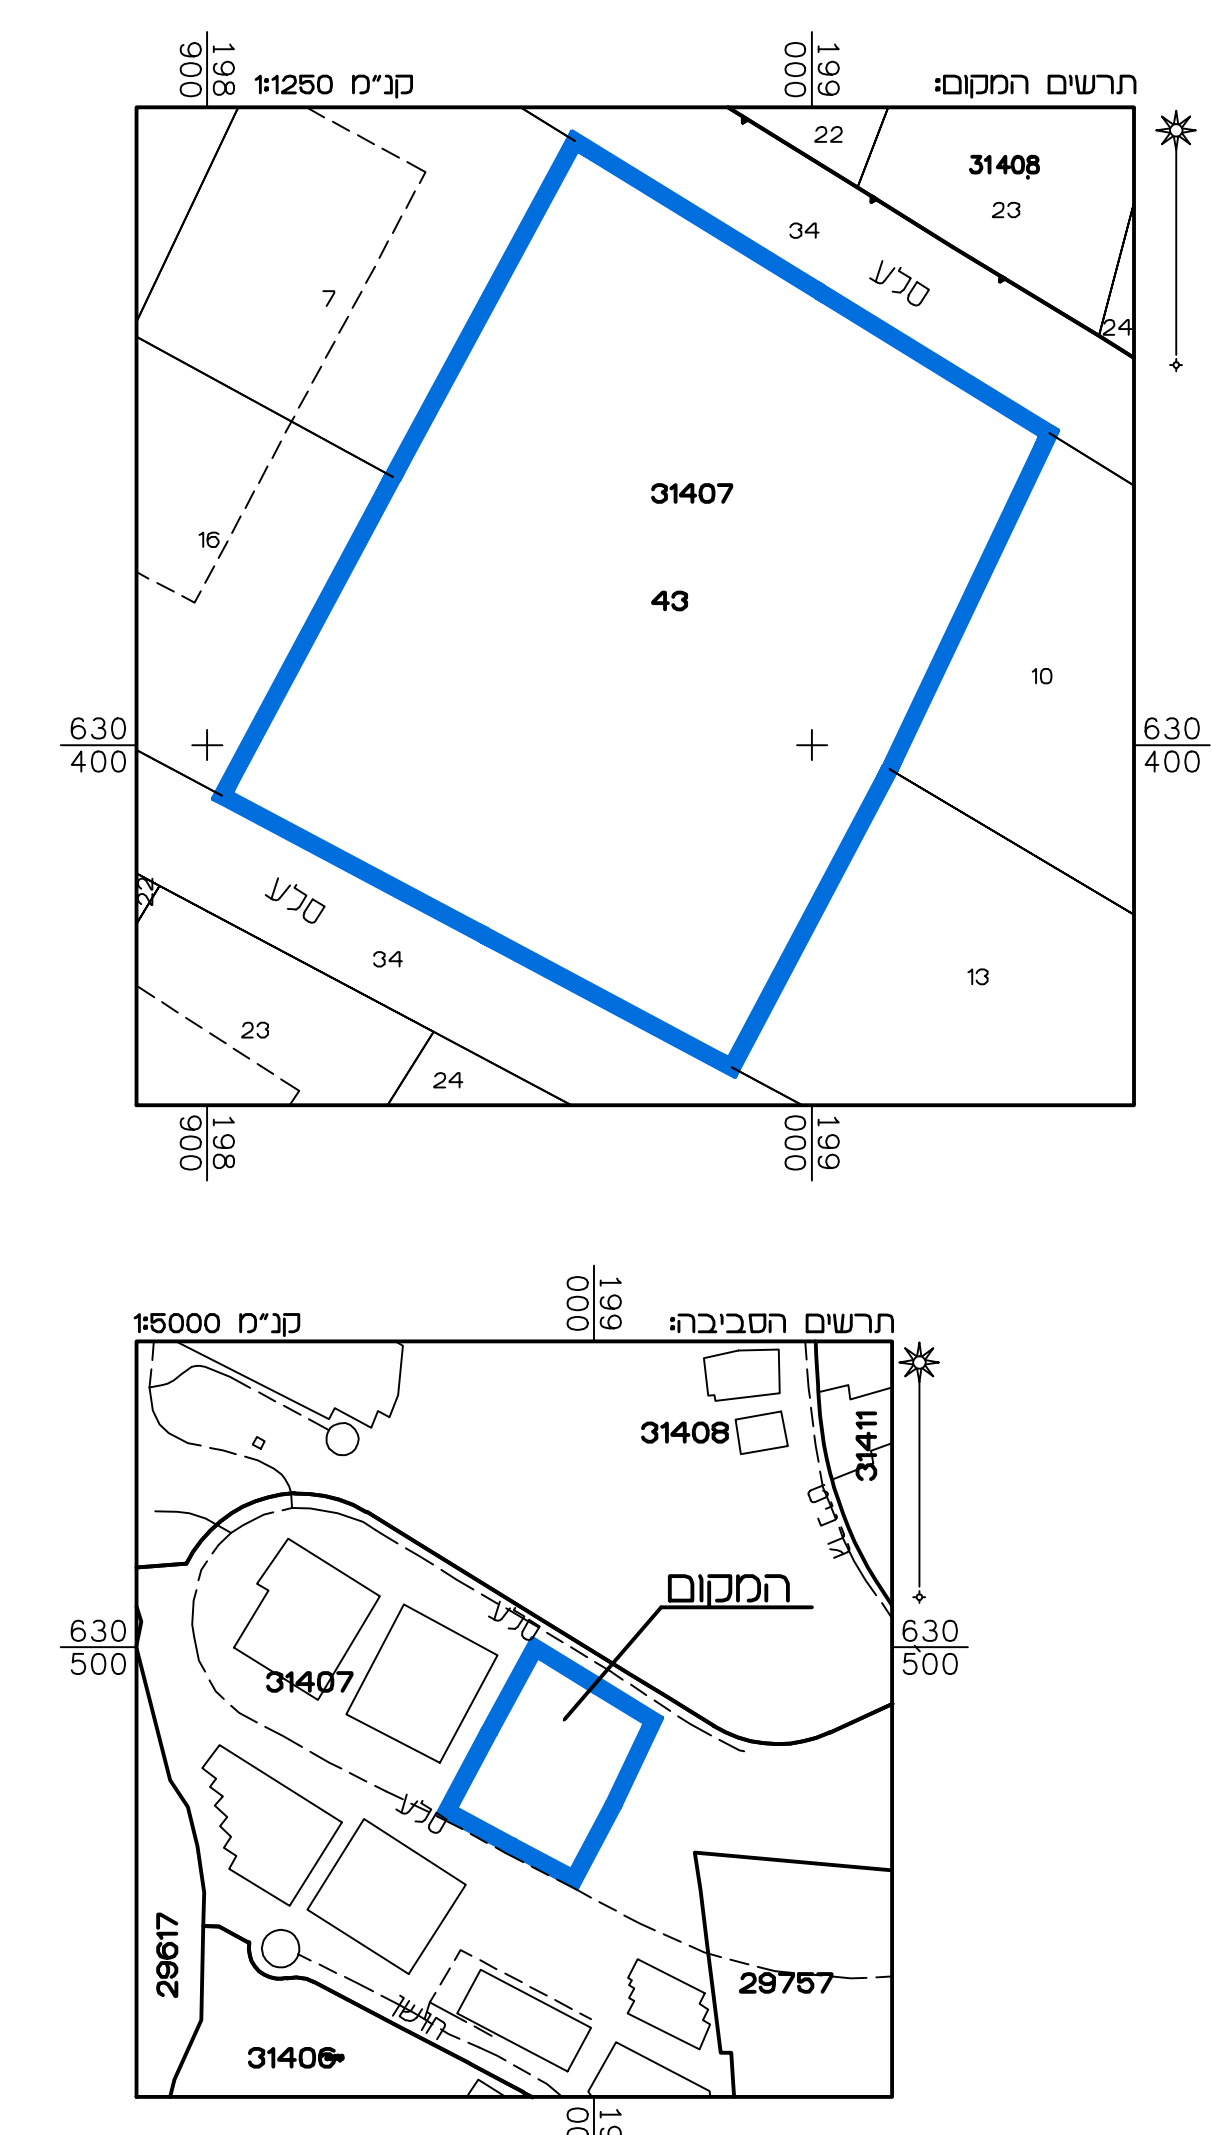


[illegible]

מצב מאורש	
נספח לתכנית מס' 151-1028349	
המרלו"ג	
חלקה 43	
גליון 1 מתוך 1	
תחזלה	רקע
תיאור	
תאריך עריכת תוספת	18/10/2021
קנים	1250
דו"שים נוספים	ק"מ
דרישים המקום	1250
דרישים סביבה	15000
שמות דוחות/מסמכים:	
ערך	שטח
התוספת	תאריך: מידע פוטנציאלית מידות והצמח בע"מ
	חתימה:

הריני מצהיר בזאת כי המפה הטופוגרפית/ המצבית המהווה רקע לתכנית זו נערכה על ידי ביום 01.06.21 והיא הוכנה לפי הוראות נוהל מבאית ובהתאם להוראות החוק ולתקנות המודדים שבתוקף. דיוק הקו הכחול והקדסטר: מדידה אגליטית מלאה ברמת תציר

אלסטור ראובן	502	חתימה	תאריך
שם המודד	מספר רשיון		