

# תכנית מצב מאושר

נספח לתכנית 152-1154996

מסגרת תכנונית להקמת בית מגורים ברחוב  
השושנה 38 מבשרת ציון

גליון 1 מתוך 1

תחולה	רקע
תיאור	
תאריך עריכת הנספח	13/12/2022
קני"מ	1:250
תרשימים נוספים	קני"מ


שמות ודתימות:

שם:	מיכאל מיכאל
תאריך:	

מקרא מצב מאושר


- גבול מגרש
- אזור מגורים 1
- טרום נוהל מבא"ת - תכנית מי 437
- דרך מוצעת וחניה
- טרום נוהל מבא"ת - תכנית מי 437
- שמורת טבע
- טרום נוהל מבא"ת - תכנית הל/444
- גן לאומי
- טרום נוהל מבא"ת - תכנית הל/444

תרשים הסביבה קנה מידה 1:1250

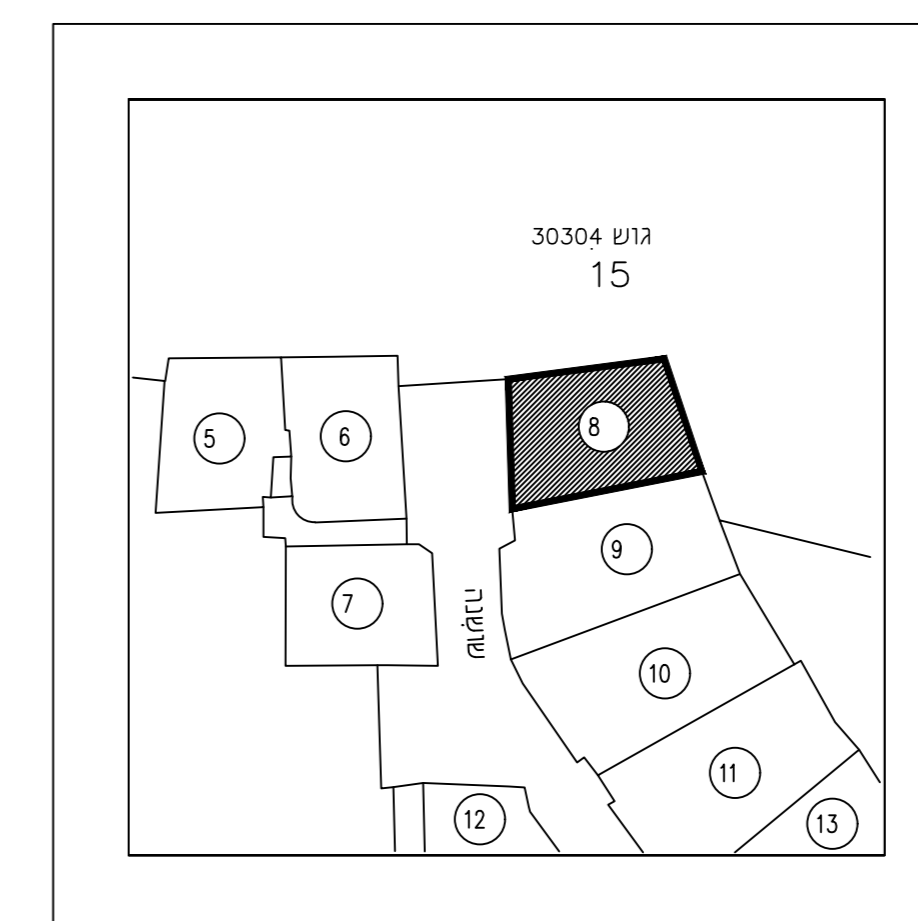

- הערות
- הקואורדינטות של רשת נקודות ארצית G.P.S.829KM,830KM
  - הגבהים מבוססים על נקודה G.P.S 830KM שגובהה 697.60
  - הגבולות לפי תצ"ר 362/2001

מחוז : ירושלים  
נפה : ירושלים  
המקום : מבשרת ציון  
גוש : 30698  
מגרש : 8  
הוכן עבור : הבעלים  
השטח : 582 מ"ר

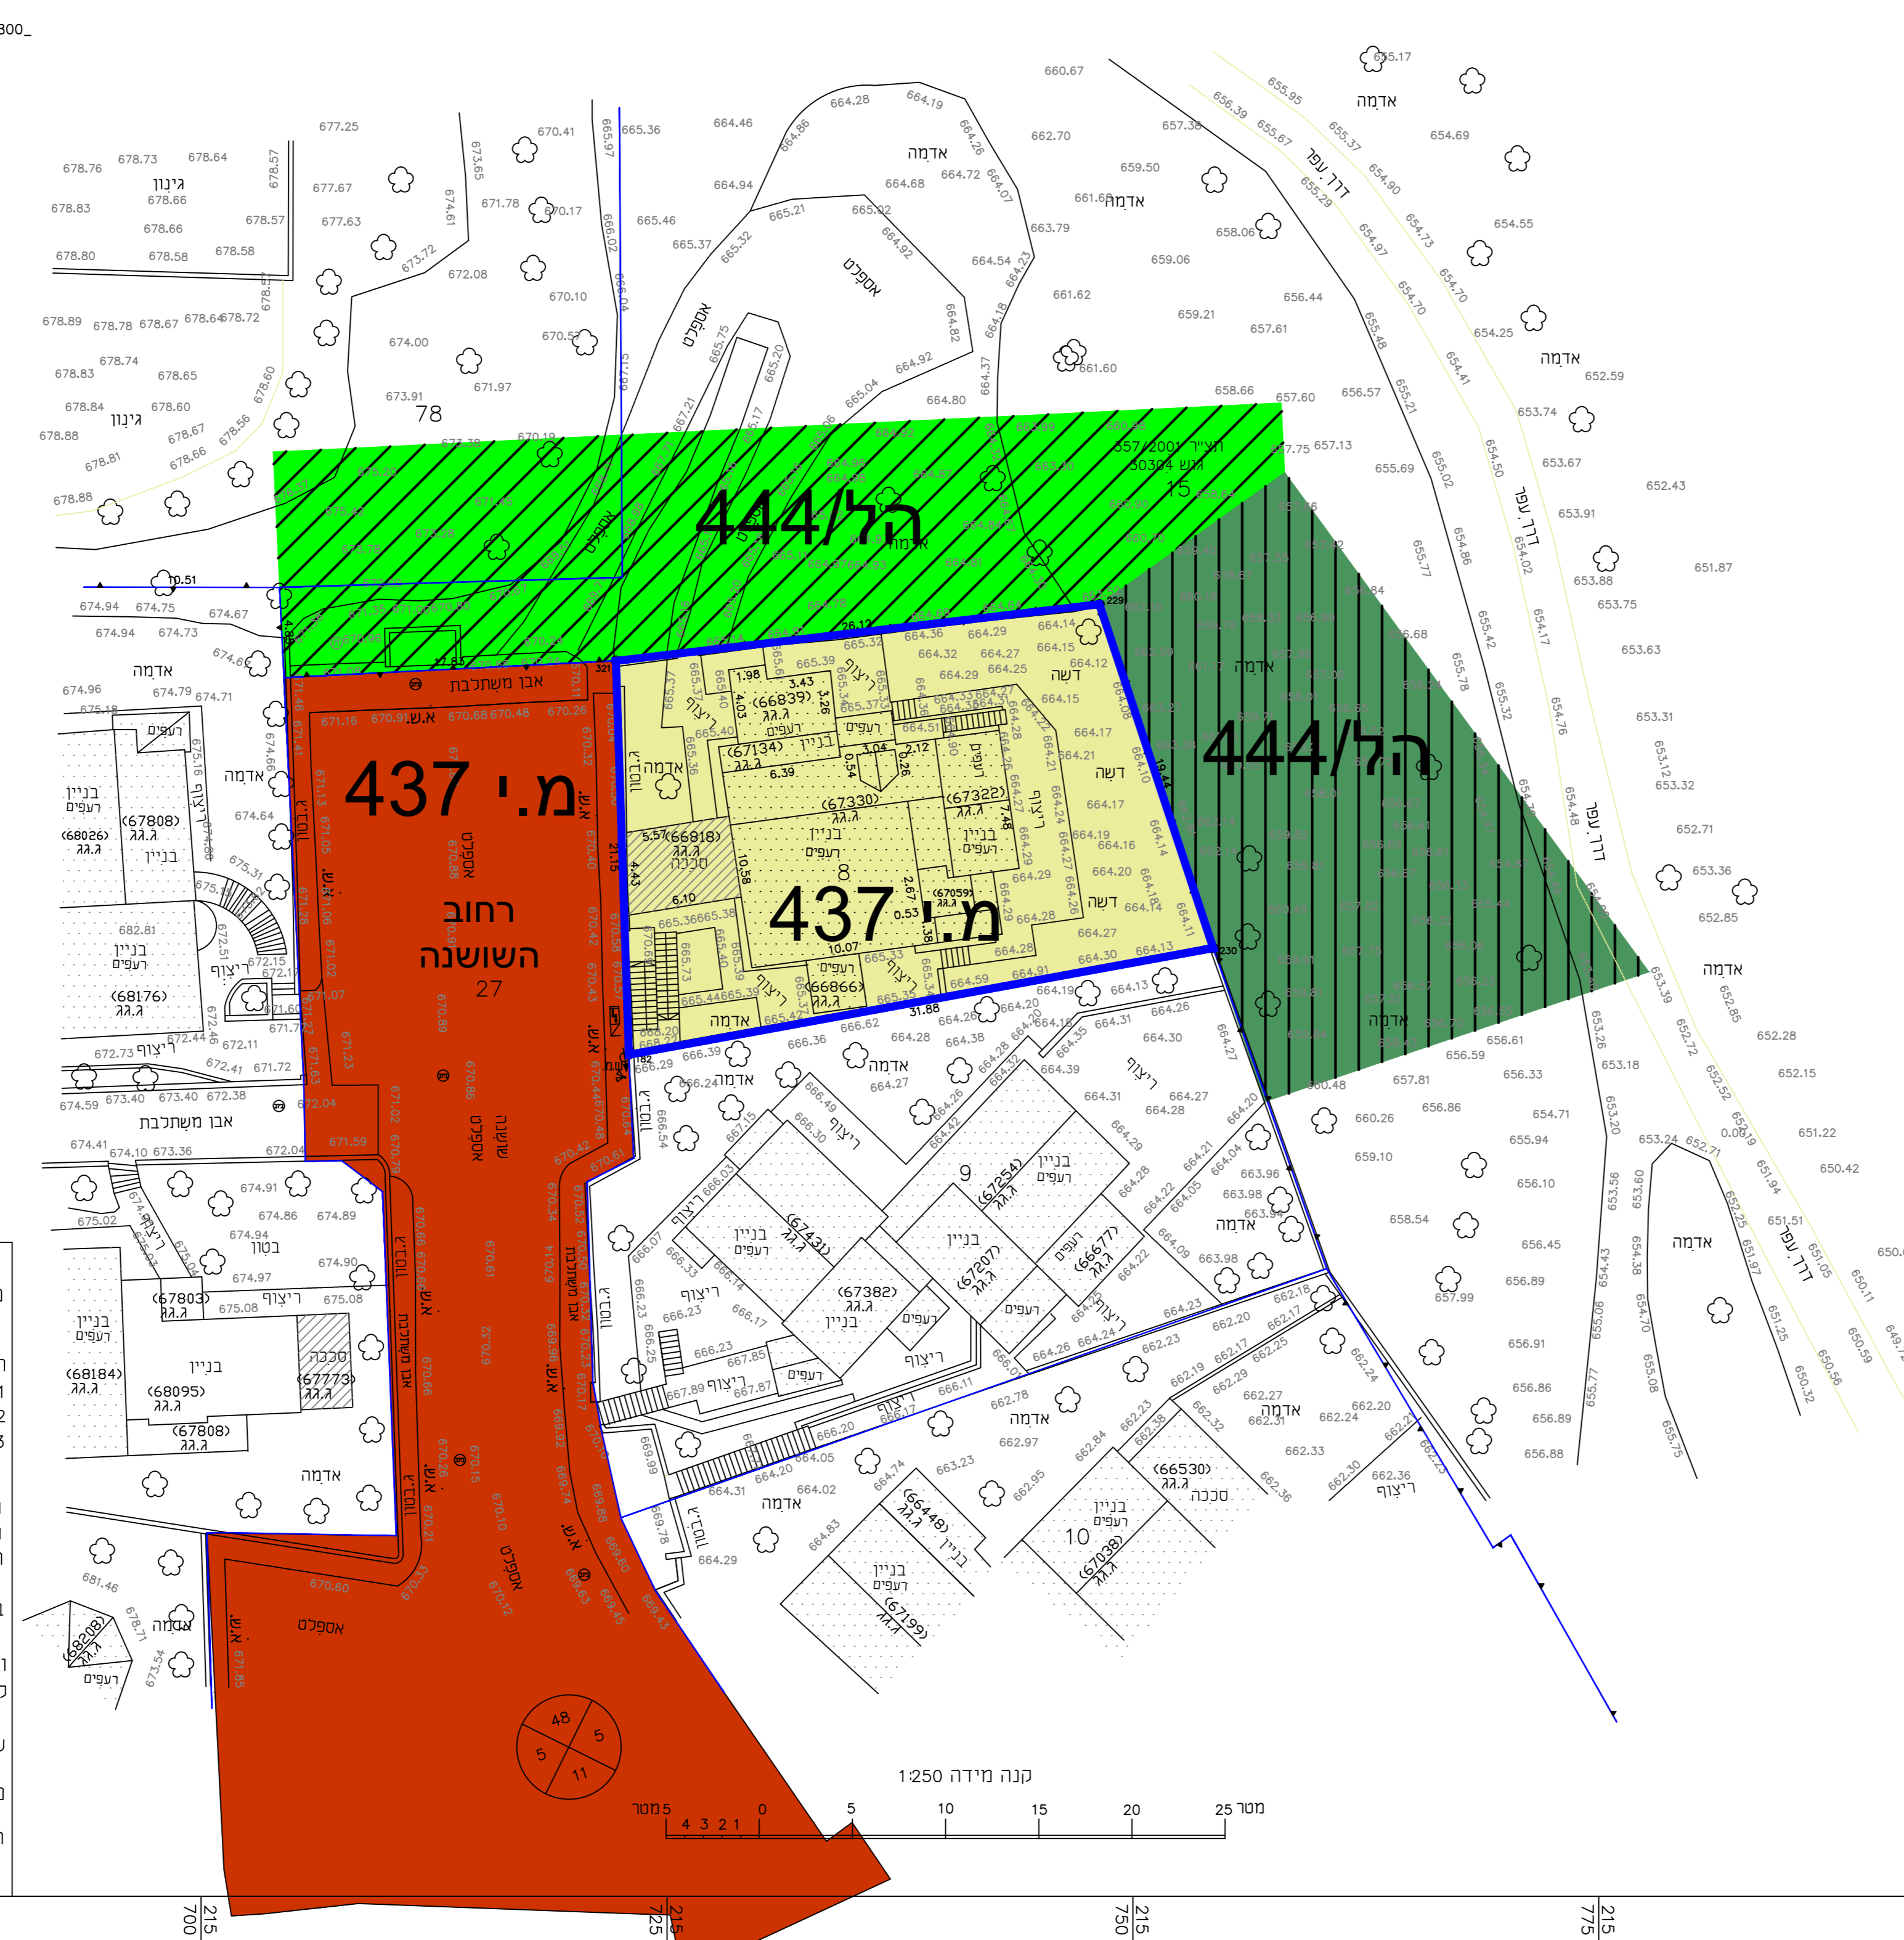

W:\WORK\GASTAL\30698\VP8\JA800-103-10-2022\JA800\_06.10.2022  
1 : 250

מספר התוכנית: SURVEY\_J800

- רמת דיוק הקו הכחול והקדסטר: 3  
1 = מדידה גרפית  
2 = קו כחול (כבוד) ברמה אנכית  
3 = מדידה אנכית מלאה ברמת תציר

1. המדידה המקורית:  
הריני מצהיר בזאת כי מודית המפה הטופוגרפית/  
המצבית המהווה רקע לתוכנית זו, נערכה על ידי:

ביום 03/10/2022

והיא הוכנה לפי הוראות נוהל מבא"ת ובהתאם  
לדוראות החוק ולתקנות המודדים שבתוקף.

שם המודד: גבארה תאופיק

מספר רישיון: 991

חתימה: \_\_\_\_\_ תאריך: \_\_\_\_\_

