
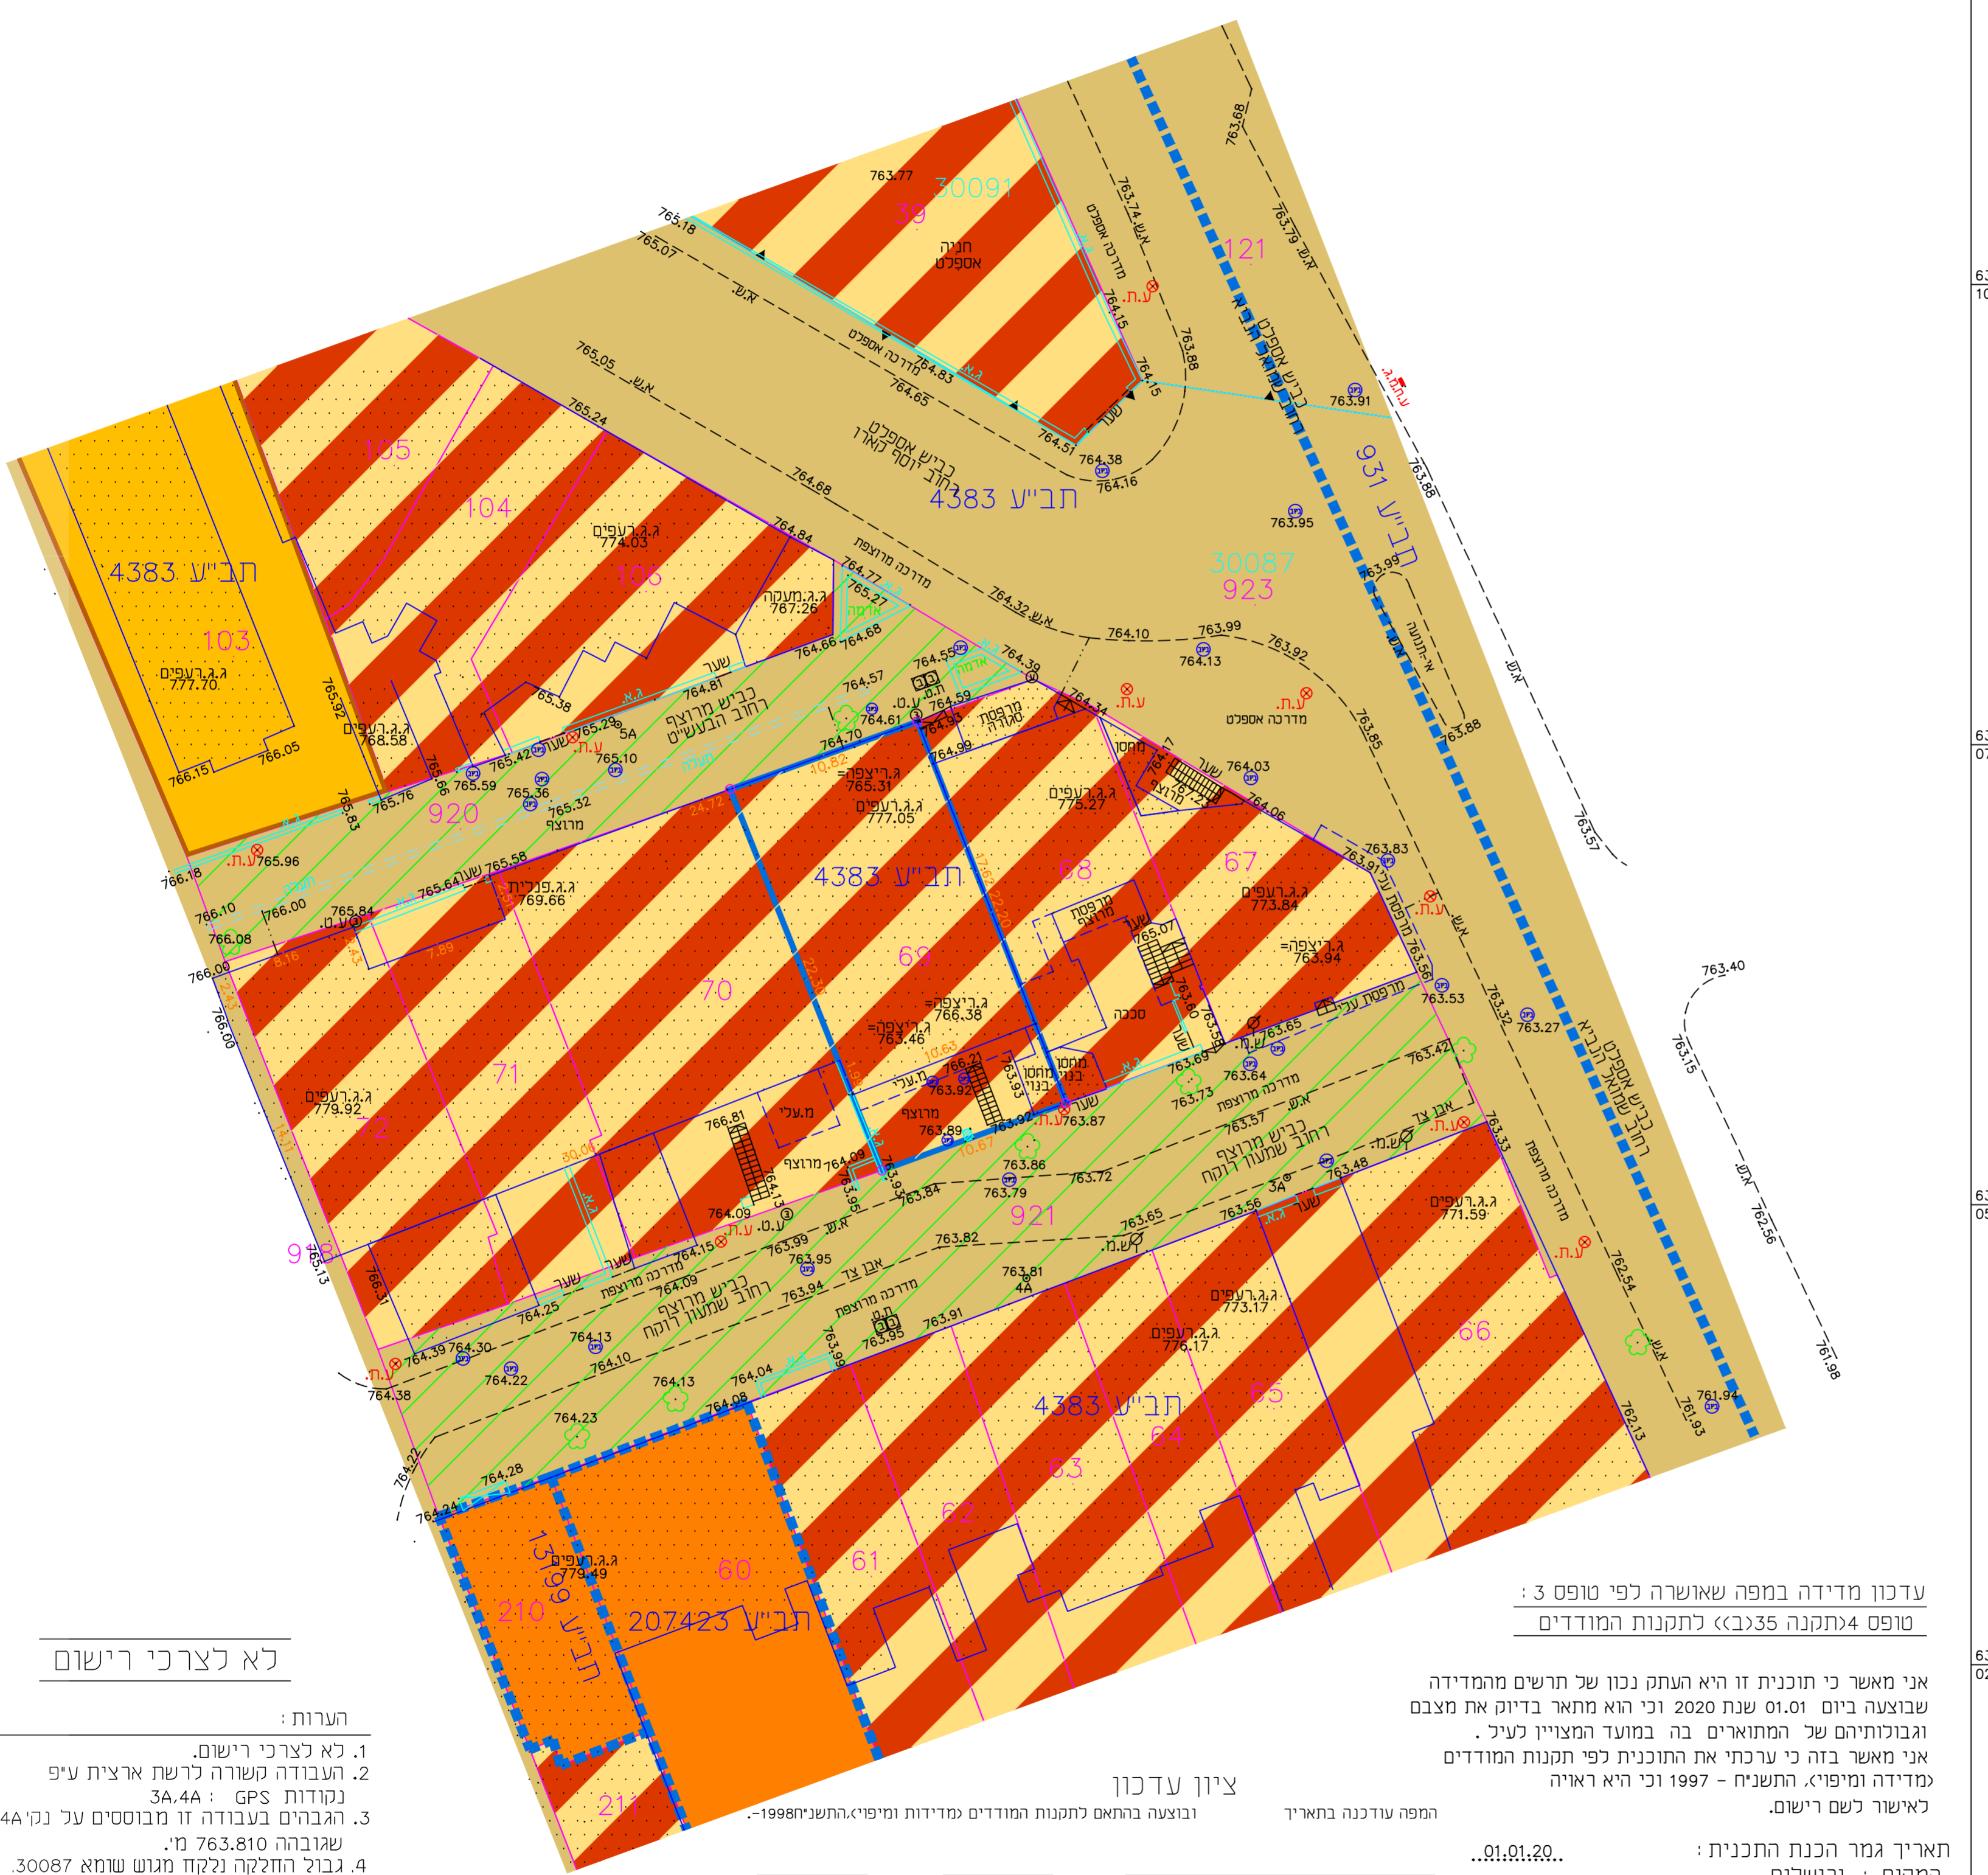


מצב מאושר לפי תוכניות 931,13199,207423,4383 קנ"מ 1:250

מחוז: ירושלים
 נפה: ירושלים
 מקום: שכ" בית ישראל
 רח' שמעון רוקח מס' 41
 גוש: 30087 (שומא)
 חלקה: 69
 שטח לפי נסח טאבו: 201.10 מ"ר
 שטח מחושב: 239 מ"ר
 הוכן עבור: הבעלים

מצב מאושר	
מס' 101-0911396	
הרחבת דירות ותוספת יח"ד ברחי שמעון רוקח 41, בית ישראל,	
נספח לתכנית	גליון 1 מתוך 1
תחולה	רקע
תיאור	
הנספח	02.02.20
רשימת התרשימים	קנ"מ
מצב מאושר	1:250
תרשים סביבה	1:250
תרשים התמצאות	1:5000
שם תרשים	-
הנספח	שם: אברהם ארנסטר חתימה: תאג'יד: רח' השער שער 47, תפנית זאב, ירושלים 9755200 מיקוד: 9755200

- מקרא מצב מאושר
- גבול תכנית מוצעת
 - גבול תכנית מאושרת
 - אזור מגורים מיוחד
 - מגורים ג
 - שטח למוסד
 - דרך קיימת מאושרת
 - דרך משולבת
 - בנין קיים
 - גבול חלקה
 - מספר גוש
 - מספר חלקה

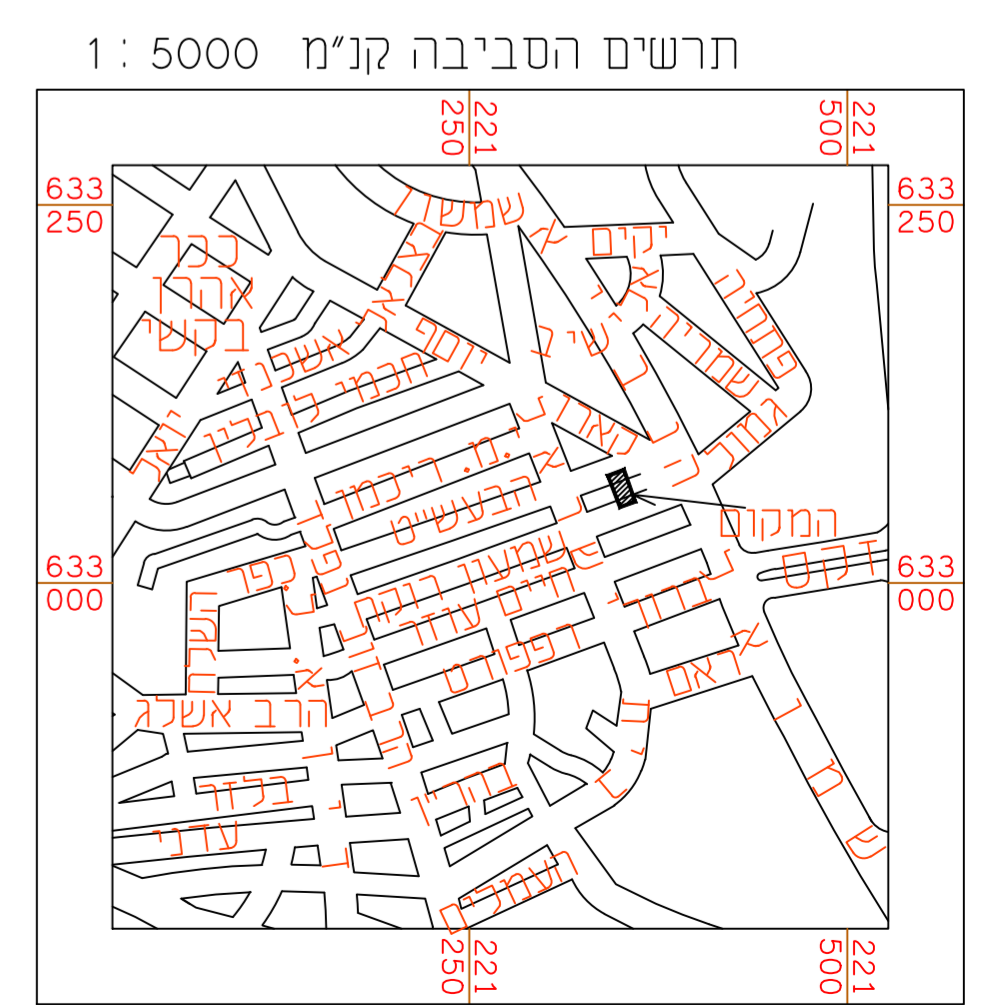

עדכון מדידה במפה שאושרה לפי טופס 3 :
 טופס 4תקנה 35 לתקנות המודדים

אני מאשר כי תוכנית זו היא העתק נכון של תרשים מהמדידה שבוצעה ביום 01.01.2020 וכי הוא מתאר בדיוק את מצבם וגבולותיהם של המתוארים בה במועד המצויין לעיל.
 אני מאשר בזה כי ערכתי את התוכנית לפי תקנות המודדים ומדידה ומיפוי, התשנ"ח - 1997 וכי היא ראויה לאישור לשם רישום.

תאריך גמור הכנת התכנית: 01.01.20...
 המקום: ירושלים
 אברהם ארנסטר 827
 שם המודד ומענו: מספר רישון

- לא לצרכי רישום
- הערות:
- לא לצרכי רישום.
 - העבודה קשורה לרשת ארצית ע"פ נקודות GPS : 3A.4A
 - הגבהים בעבודה זו מבוססים על נק"א 4A שגובהה 763.810 מ'.
 - גבול החלקה נלקח מגוש שומא 30087.
 - שם קובץ: tab_19320