



מצב מאושר על פי תכניות 10258, 5046, 2878, 2001, 2001, 1643, 62 קנ"מ 1:250

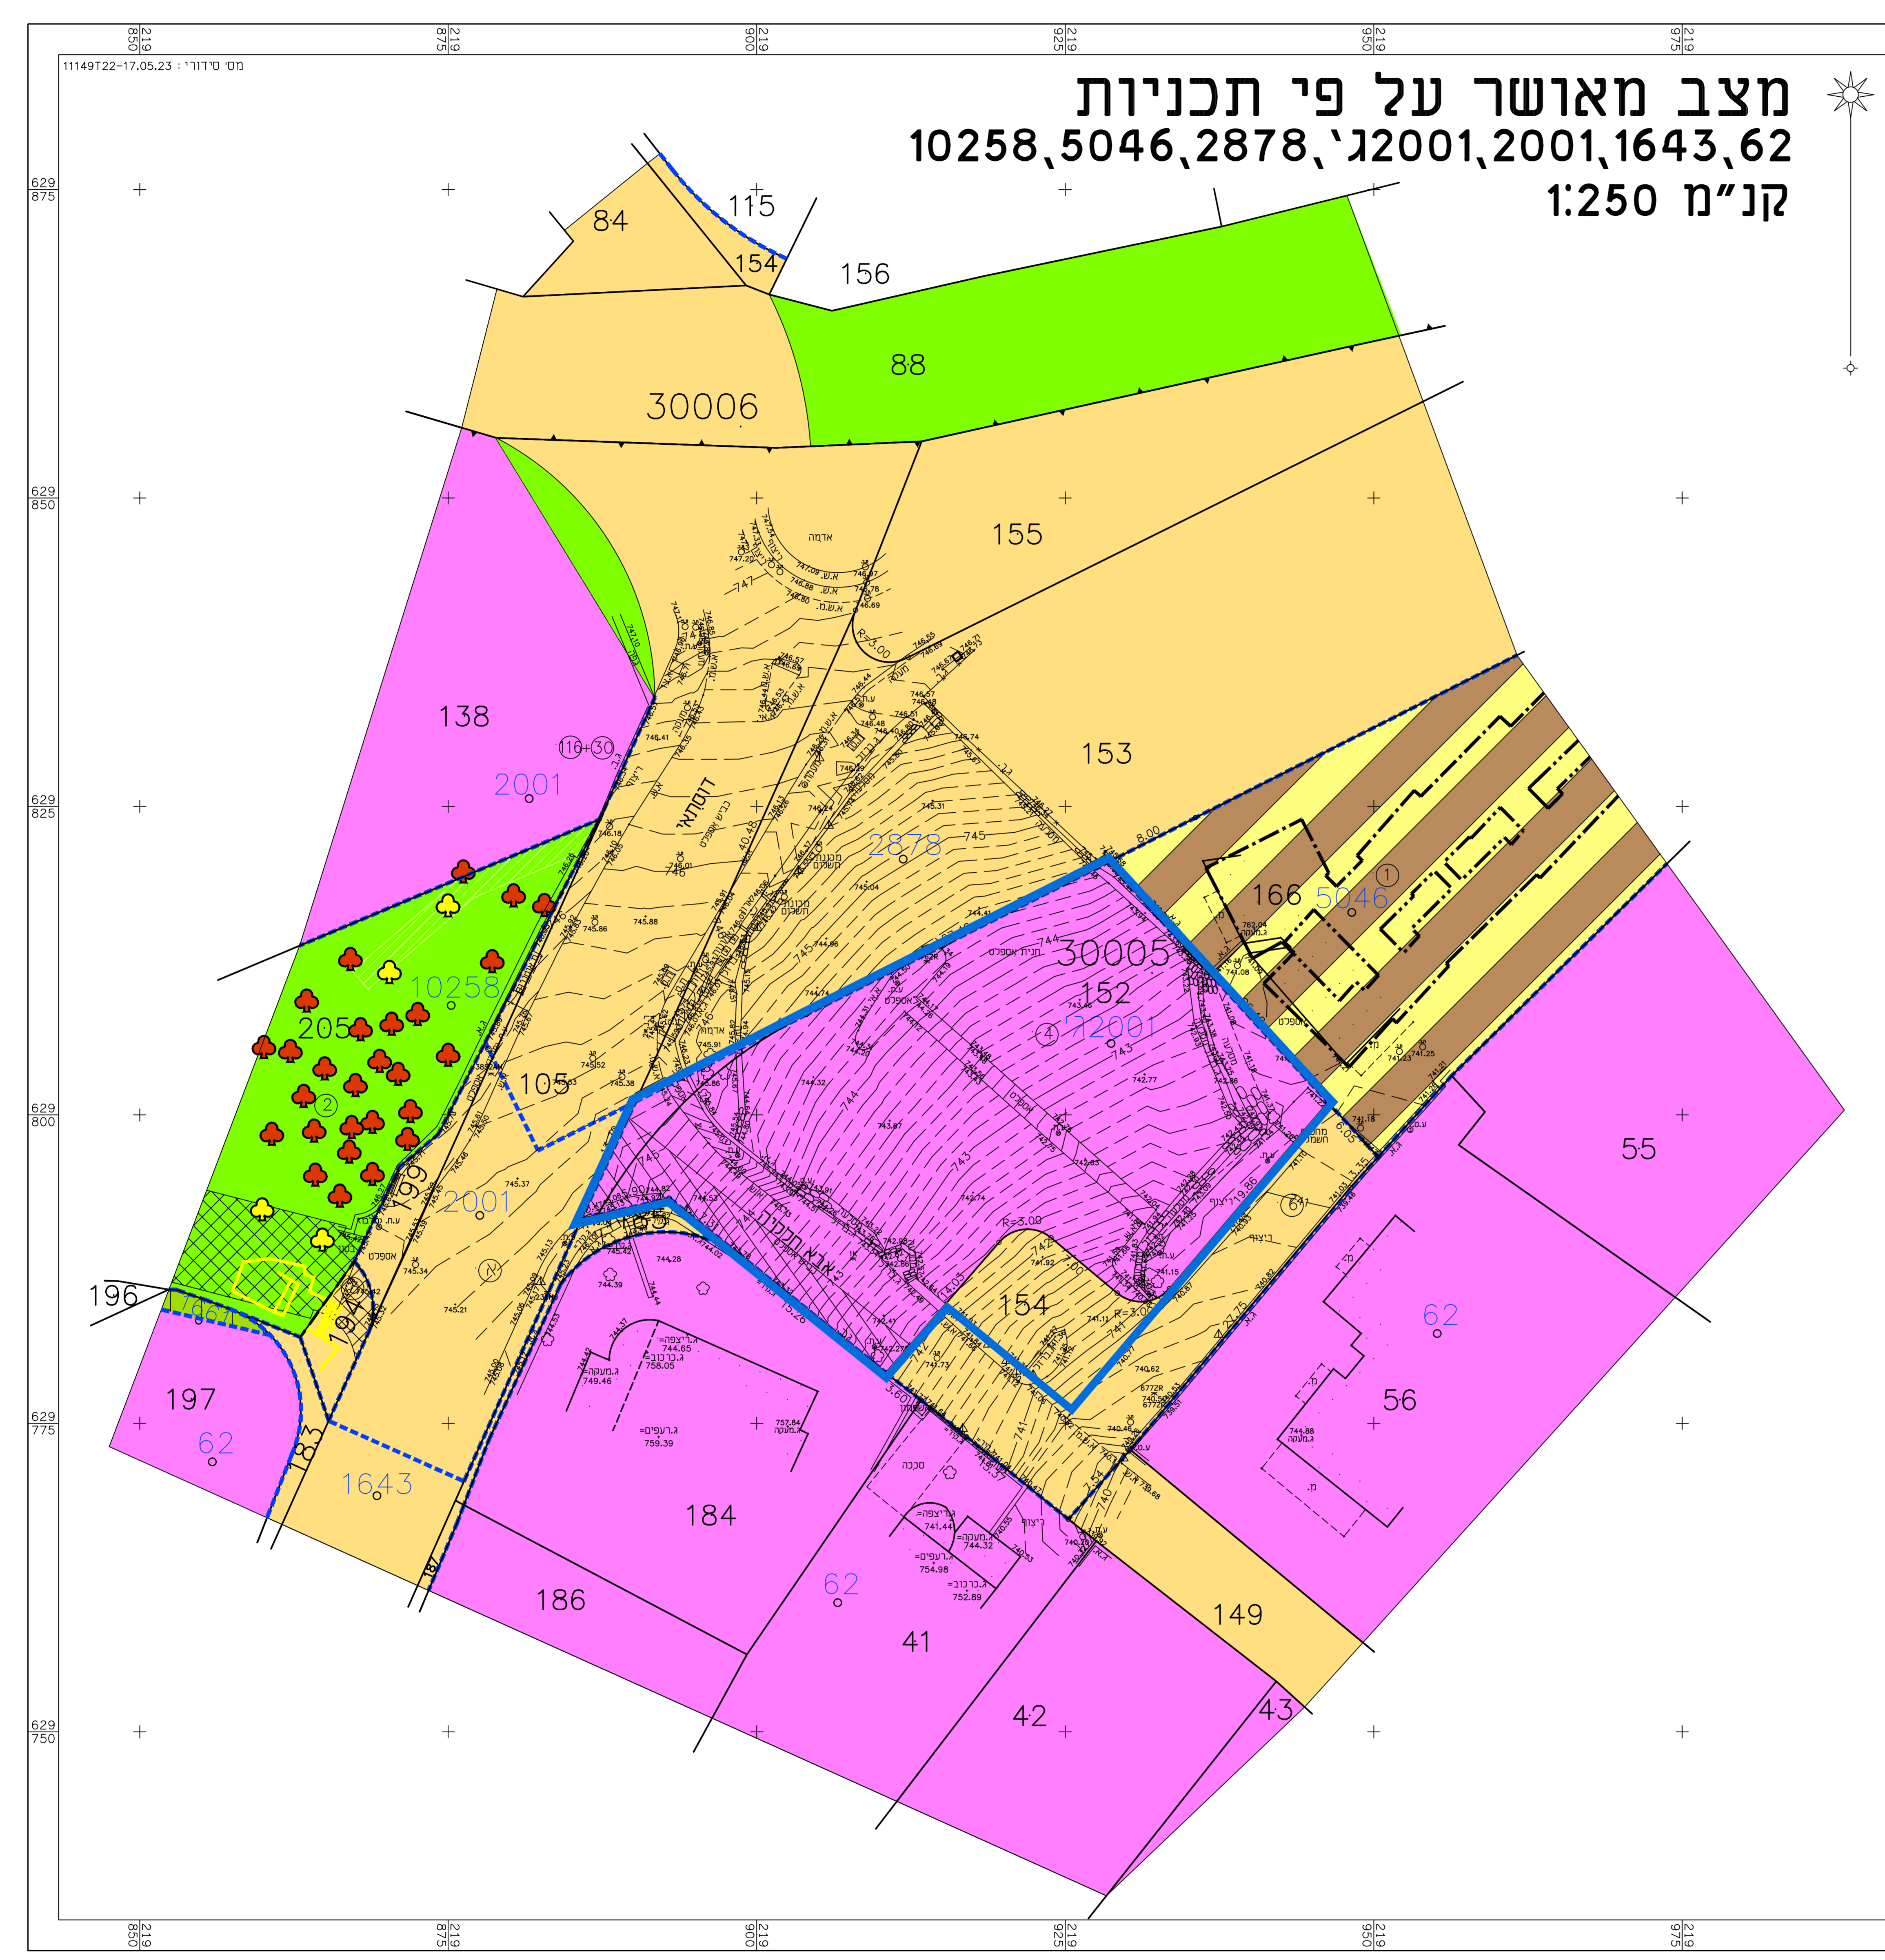

מקרא מצב מאושר

- גבול תחום
- גבול תחום מאגנטי ומספרי
- דרך סימון או מאגנטי
- יא. אזור מפרס מיוחד
- יא. אזור מפרס 1
- יא. אזור מפרס 1 עם זכא מעבר דיכוד
- שטח צבירי למח
- יא. שבויל דלוחכי רגל
- מעבר דלוחכי רגל
- שטח עם זכא וזכא למעבר ברכב
- מכתבגדרות מדרגות ודריסה
- ע"י רמסרה
- ע"י רמסור
- יא. סג בנן חושב חושפת סמח
- יא. סג בנן חושב חושפת סמח
- בנין סיס
- גבול ע"י
- מספר ע"י
- גבול דריסה
- מספר דריסה
- גבול מנעש
- מספר מנעש

(יא) ציורים שדרא לפי מבאית 2006

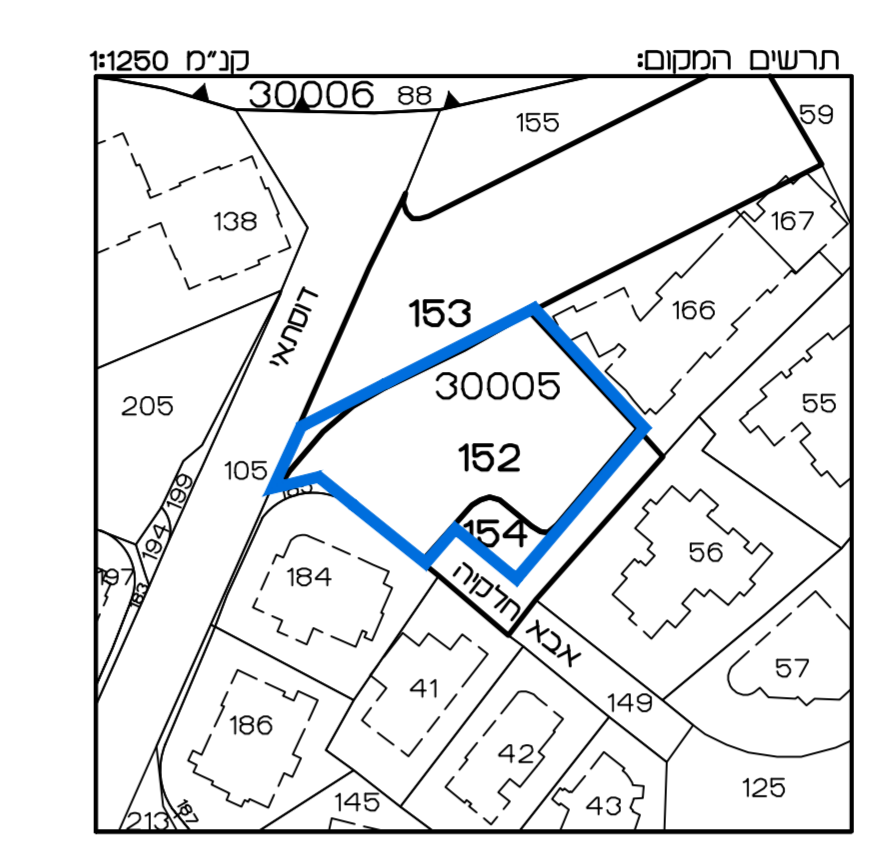

מצב מאושר	
נספח לתכנית מס' 101-1161439	
בניין חדש ברחוב דוסתאי פינת אבא חילקיה	
גליון 1 מתוך 1	
תחולה	רקע
תיאור תאריך עריכת הנספח	29/05/2023
קנ"מ	תרשימים נוספים
1:250	קנ"מ
1:250	תרשים המקום
1:5000	תרשים סביבה
שמות וזחתימות:	
עורך הנספח	שם: ראובן אלטער
תאריך: 05/08/2024	חתימה: מיטל פוסטרסרית
מספר רישון: 502	חתימה: מדידות והנדסה בע"מ

הריני מצויר בזאת כי המפה הסופוגרפית/ המצבית המוחה רגע לתכנית זו, נערכה על ידי ביום 17.05.23 והיא הוכנה לפי הוראת נוהל מבאית ובהתאם להוראת החוזק ולתקנות המודדים שבחוקה. דיוק המו הכחול והמקדסטר: מדידה אנליטית מלאה ברמת תציר